
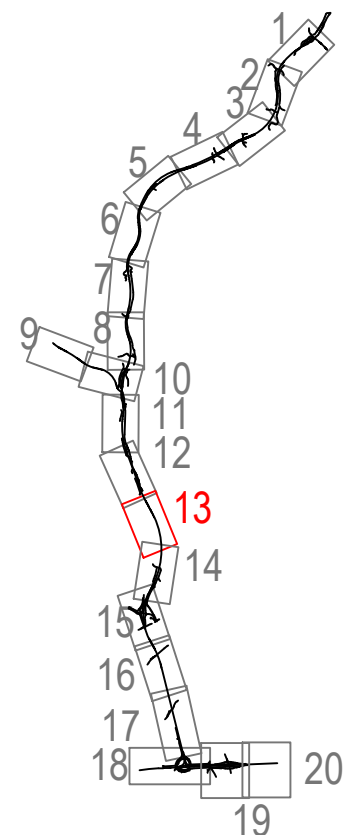
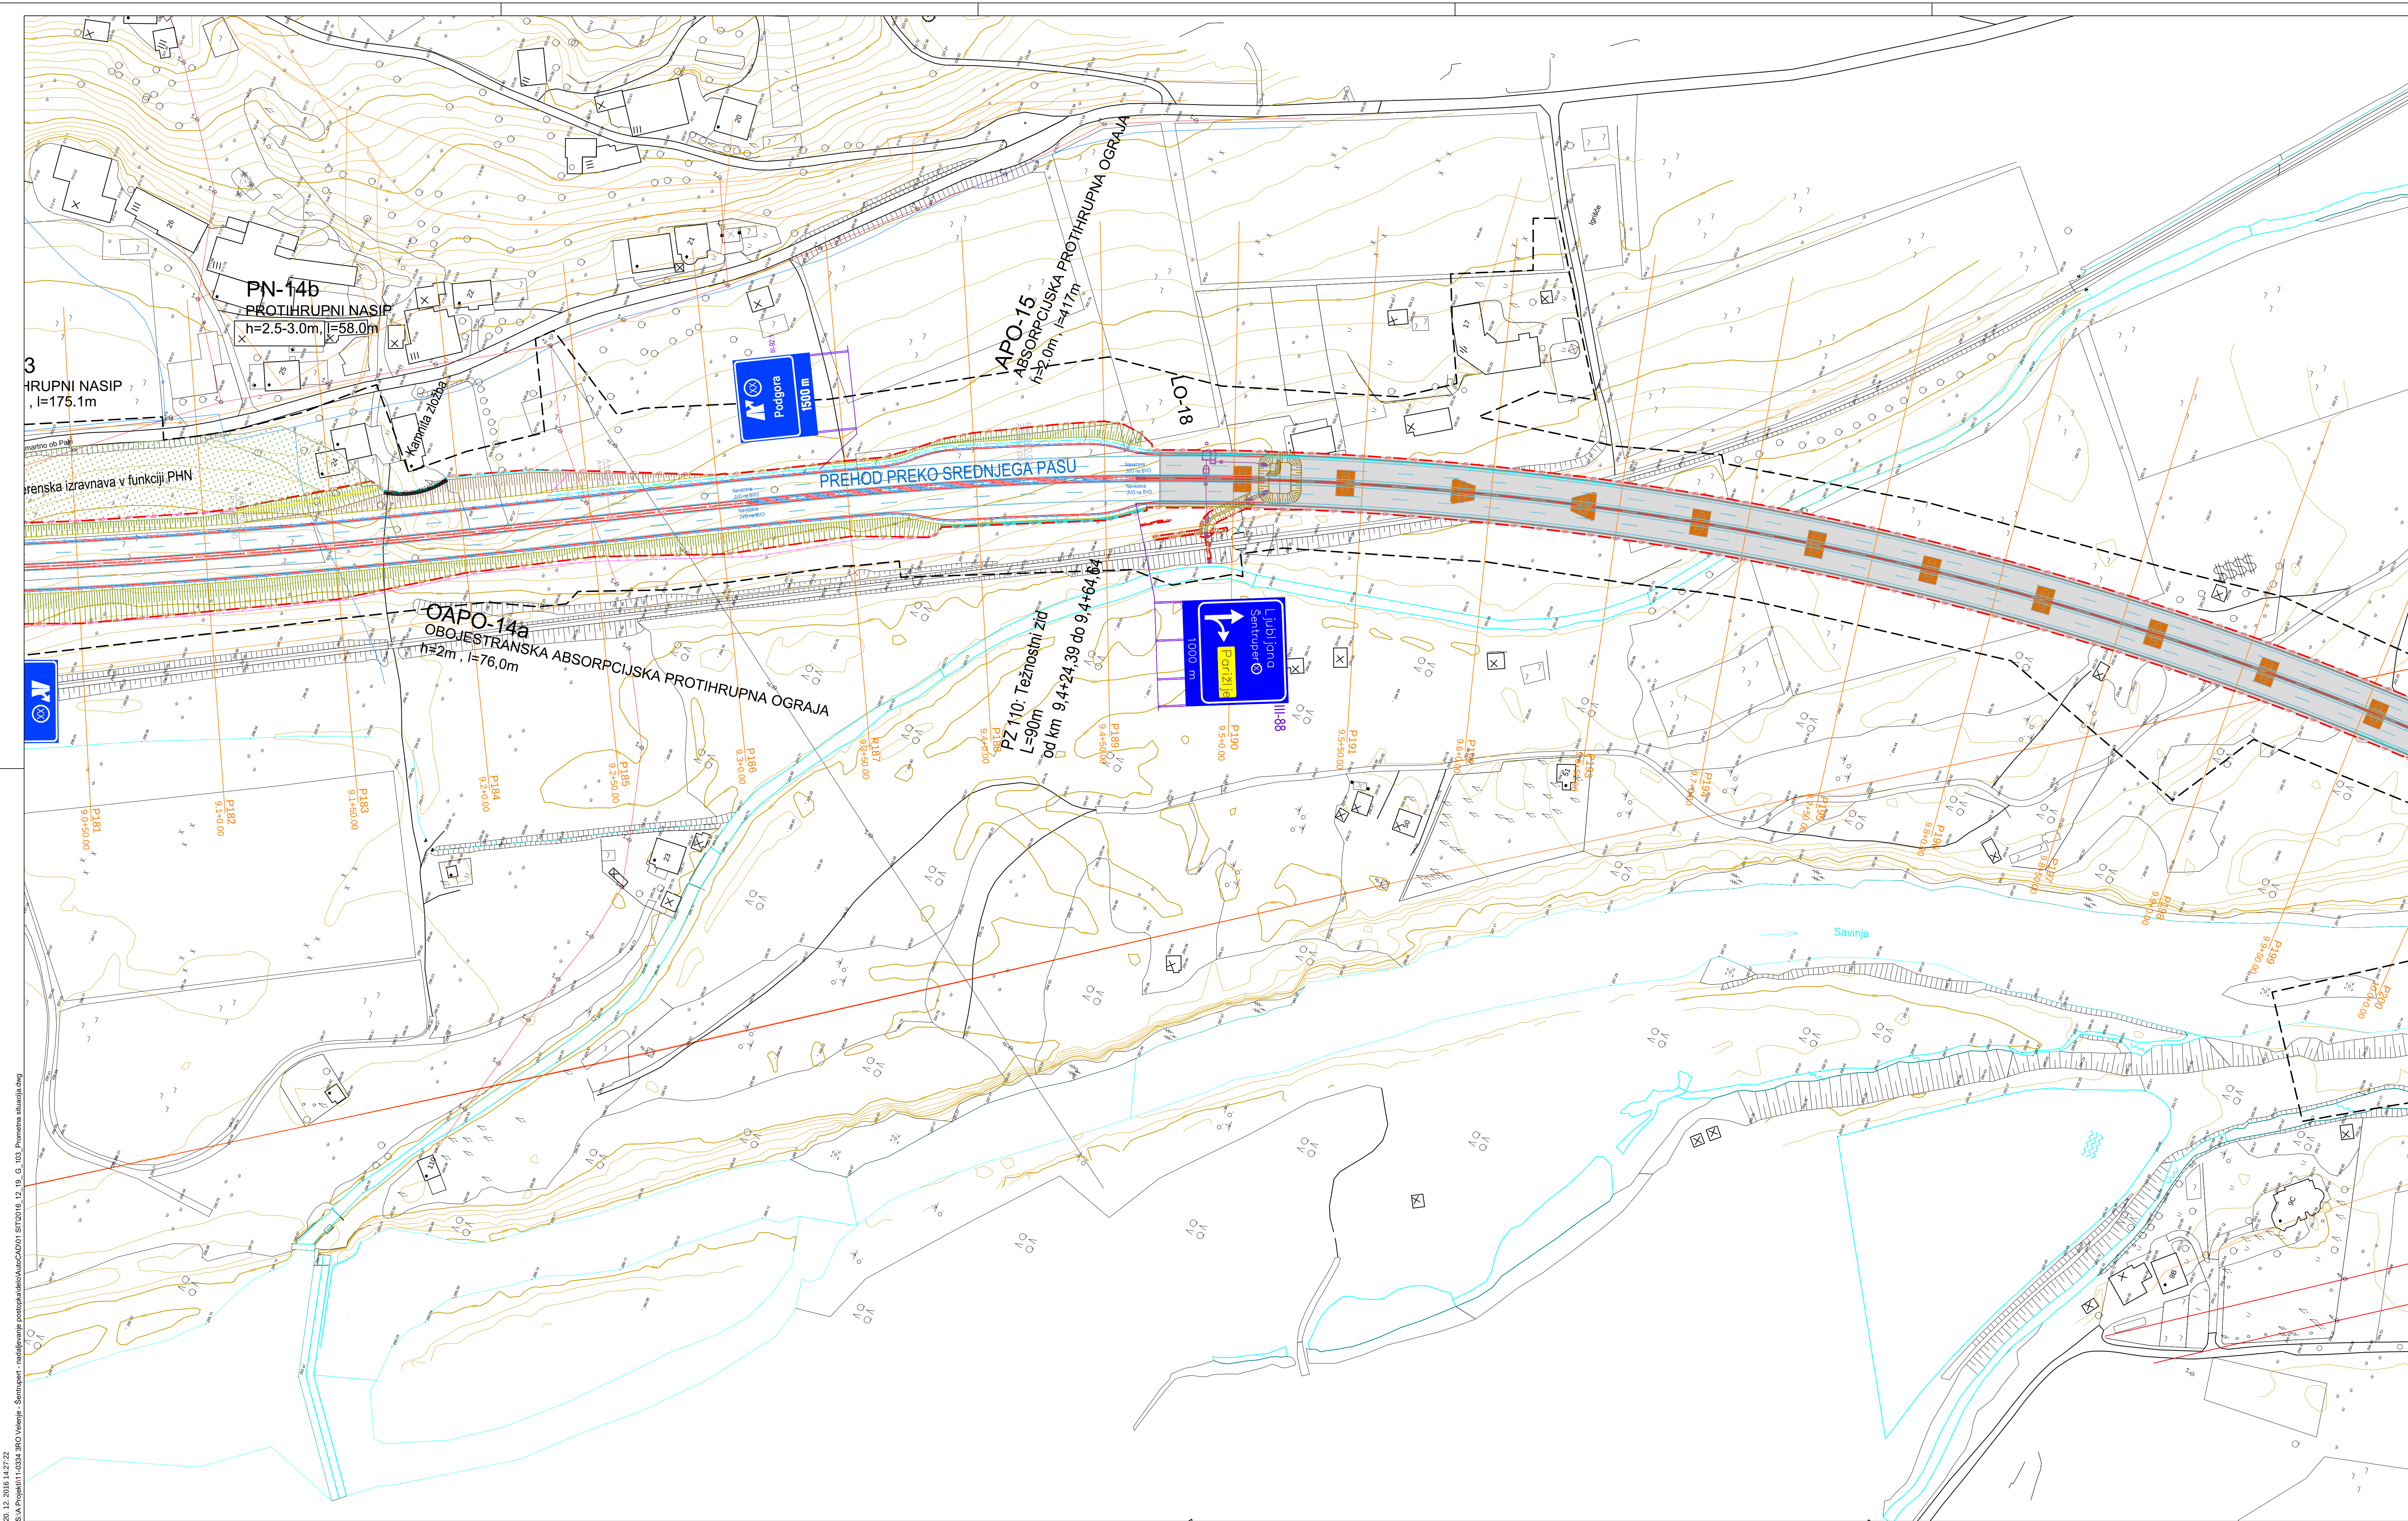


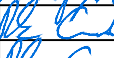

investitor:	DARS Povezujemo Slovenijo		cesta:	DC DRAVOGRAD - ŠENTRUPERT			
odsek:			odsek:	VELENJE - ŠENTRUPERT (SKLOP1)			
projektant:	pnz PNZ inženiring projektiranje		projekt:	3. razvojna os: VELENJE - ŠENTRUPERT			
			objekt:	DRŽAVNA CESTA			
projektant načrta:	pnz PNZ inženiring projektiranje		načrt:	Načrt gradbenih konstrukcij ceste			
			risba:	Zasnova vođenja prometa od km 9,10 do 10,00			
odp. vodja proj.:			id. številka	podpis	vrsta projekta: IGP - SP za DPN	memor:	1:1000
odp. projektant:			G-2130		št. projekta: 11-0334	št. načrta:	3/1.6.3.13
projektant:			G-3555		klas. oznaka: 2101	št. risbe:	3/1.6.3.13
revizija:			G-3555		datum: juli 2010		
					ident. oznaka: 11-0334 - 3/1.6.3.13		
sprememba:			opis spremembe:		datum:	podpis:	
01			DOPOLNJENO PO JAVNI RAZGRNITVI IN RECENZIJ		JUNIJ 2016		
02			DOPOLNJENO PO JAVNI SEZNANITVI - ZA PREDLOG DPN		OKTOBER 2016		
03			DOPOLNJENO PO IMENJH NUP		DEC. 2016		
šifra odseka:			arhivska številka:	vrsta dokumentacije:	šifra priloge:	črna koda:	
			001.2101		G.103.13		