
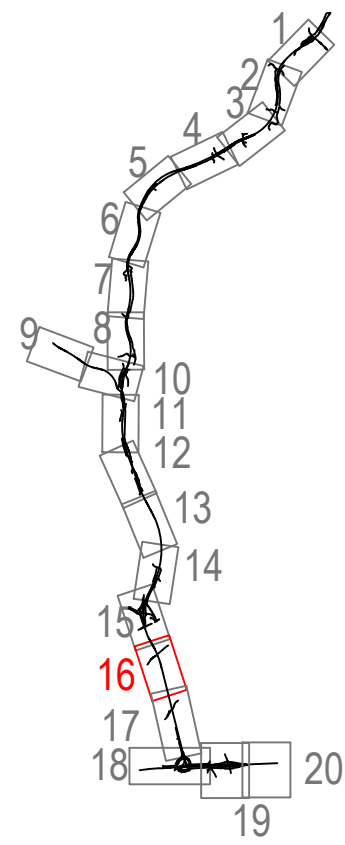
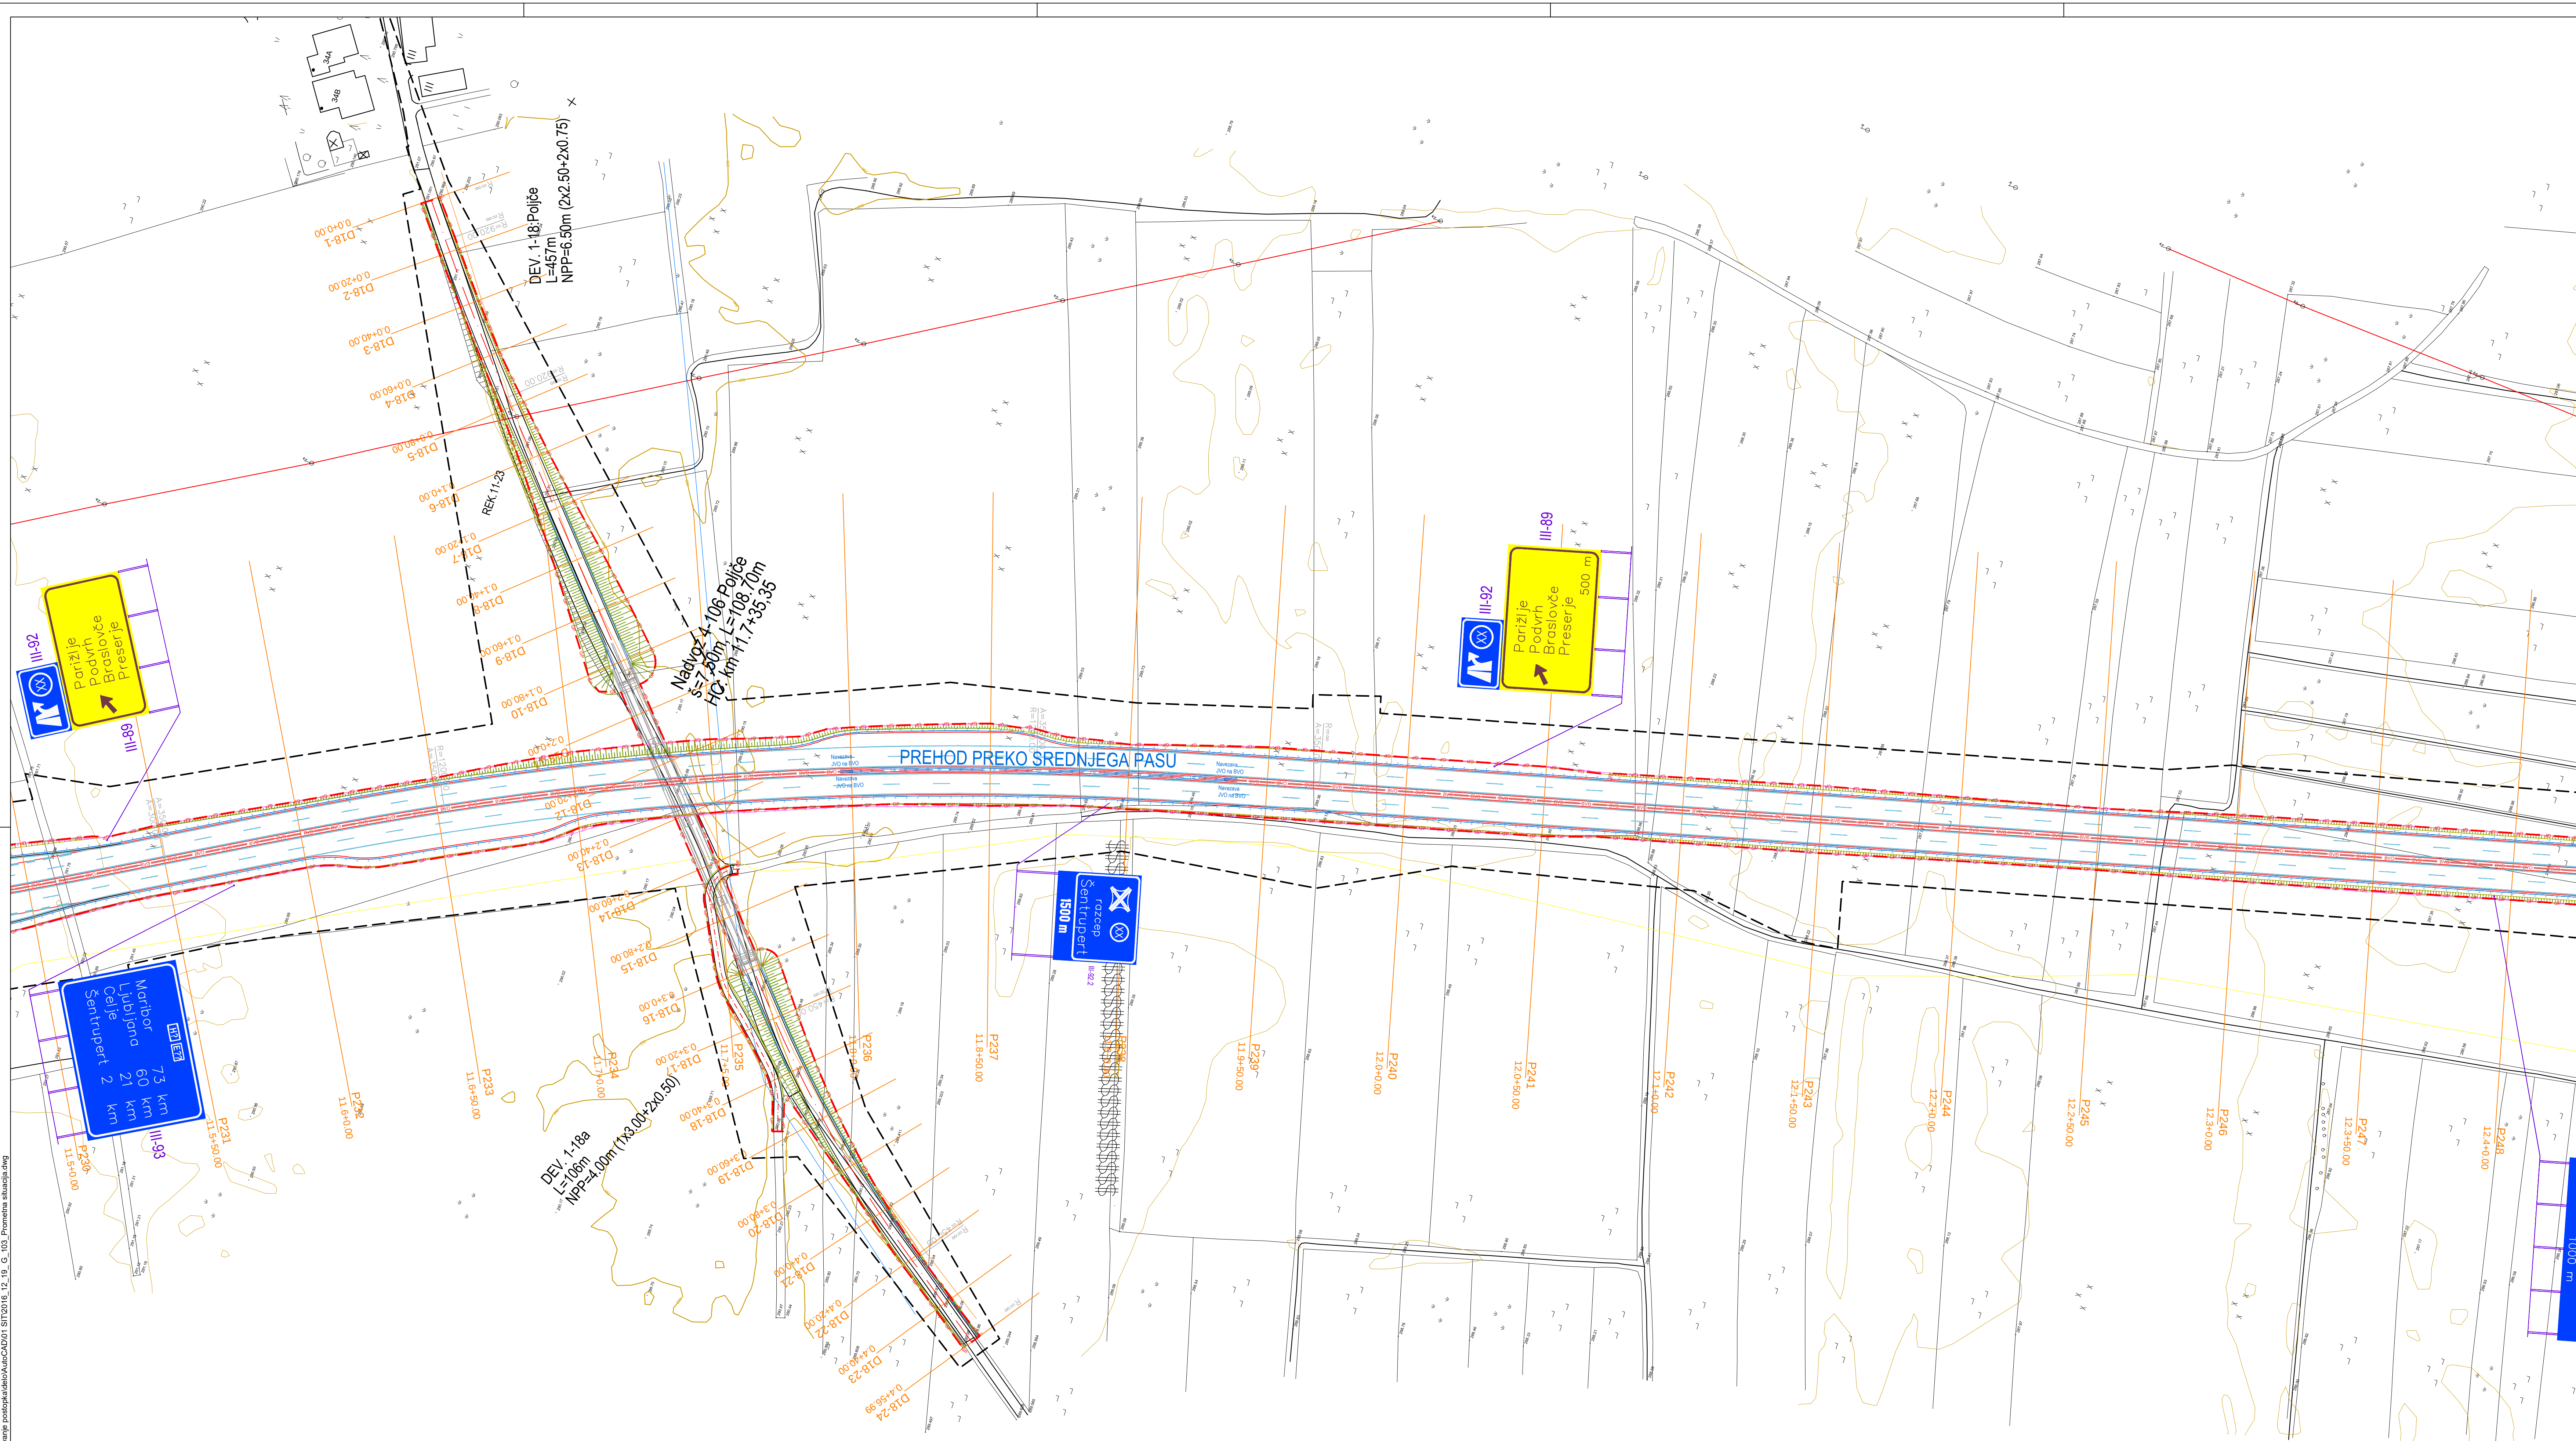


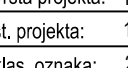

investitor:		cesta:	
		DC DRAVOGRAD - ŠENTRUPERT	
odsek:		VELENJE - ŠENTRUPERT (SKLOP1)	
projekant:		3. razvojna os: VELENJE - ŠENTRUPERT	
		objekt: DRŽAVNA CESTA	
projektant načrta:		načrt: Načrt gradbenih konstrukcij ceste	
		risba: Zasnova vođenja prometa od km 11,50 do 12,40	
odp. vodja proj.:		št. blavka	podpis
Andrej Jan, univ.dipl.inž.gr.		G-2130	
odp. projektant:		vrsta projekta:	ident. oznaka:
Rok Cunder, univ.dipl.inž.gr.		G-3555	11-0334
revizija:		klas. oznaka:	št. risbe
		G-3555	2101
		datum:	3/1.6.3.16
		ident. oznaka:	11-0334 - 3/1.6.3.16
sprememba:		datum:	podpis:
01 DOPOLNIENO PO JAVNI RAZGRNITVI IN RECENZII		JUNU 2016	
02			
03			
šifra odseka:	arhivska številka:	vrsta dokumentacije:	šifra priloge:
		001.2101	G.103.16
		črna koda:	