
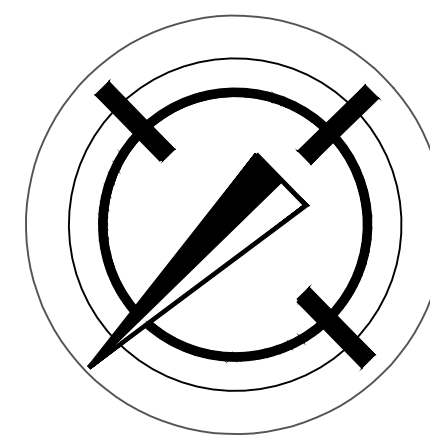


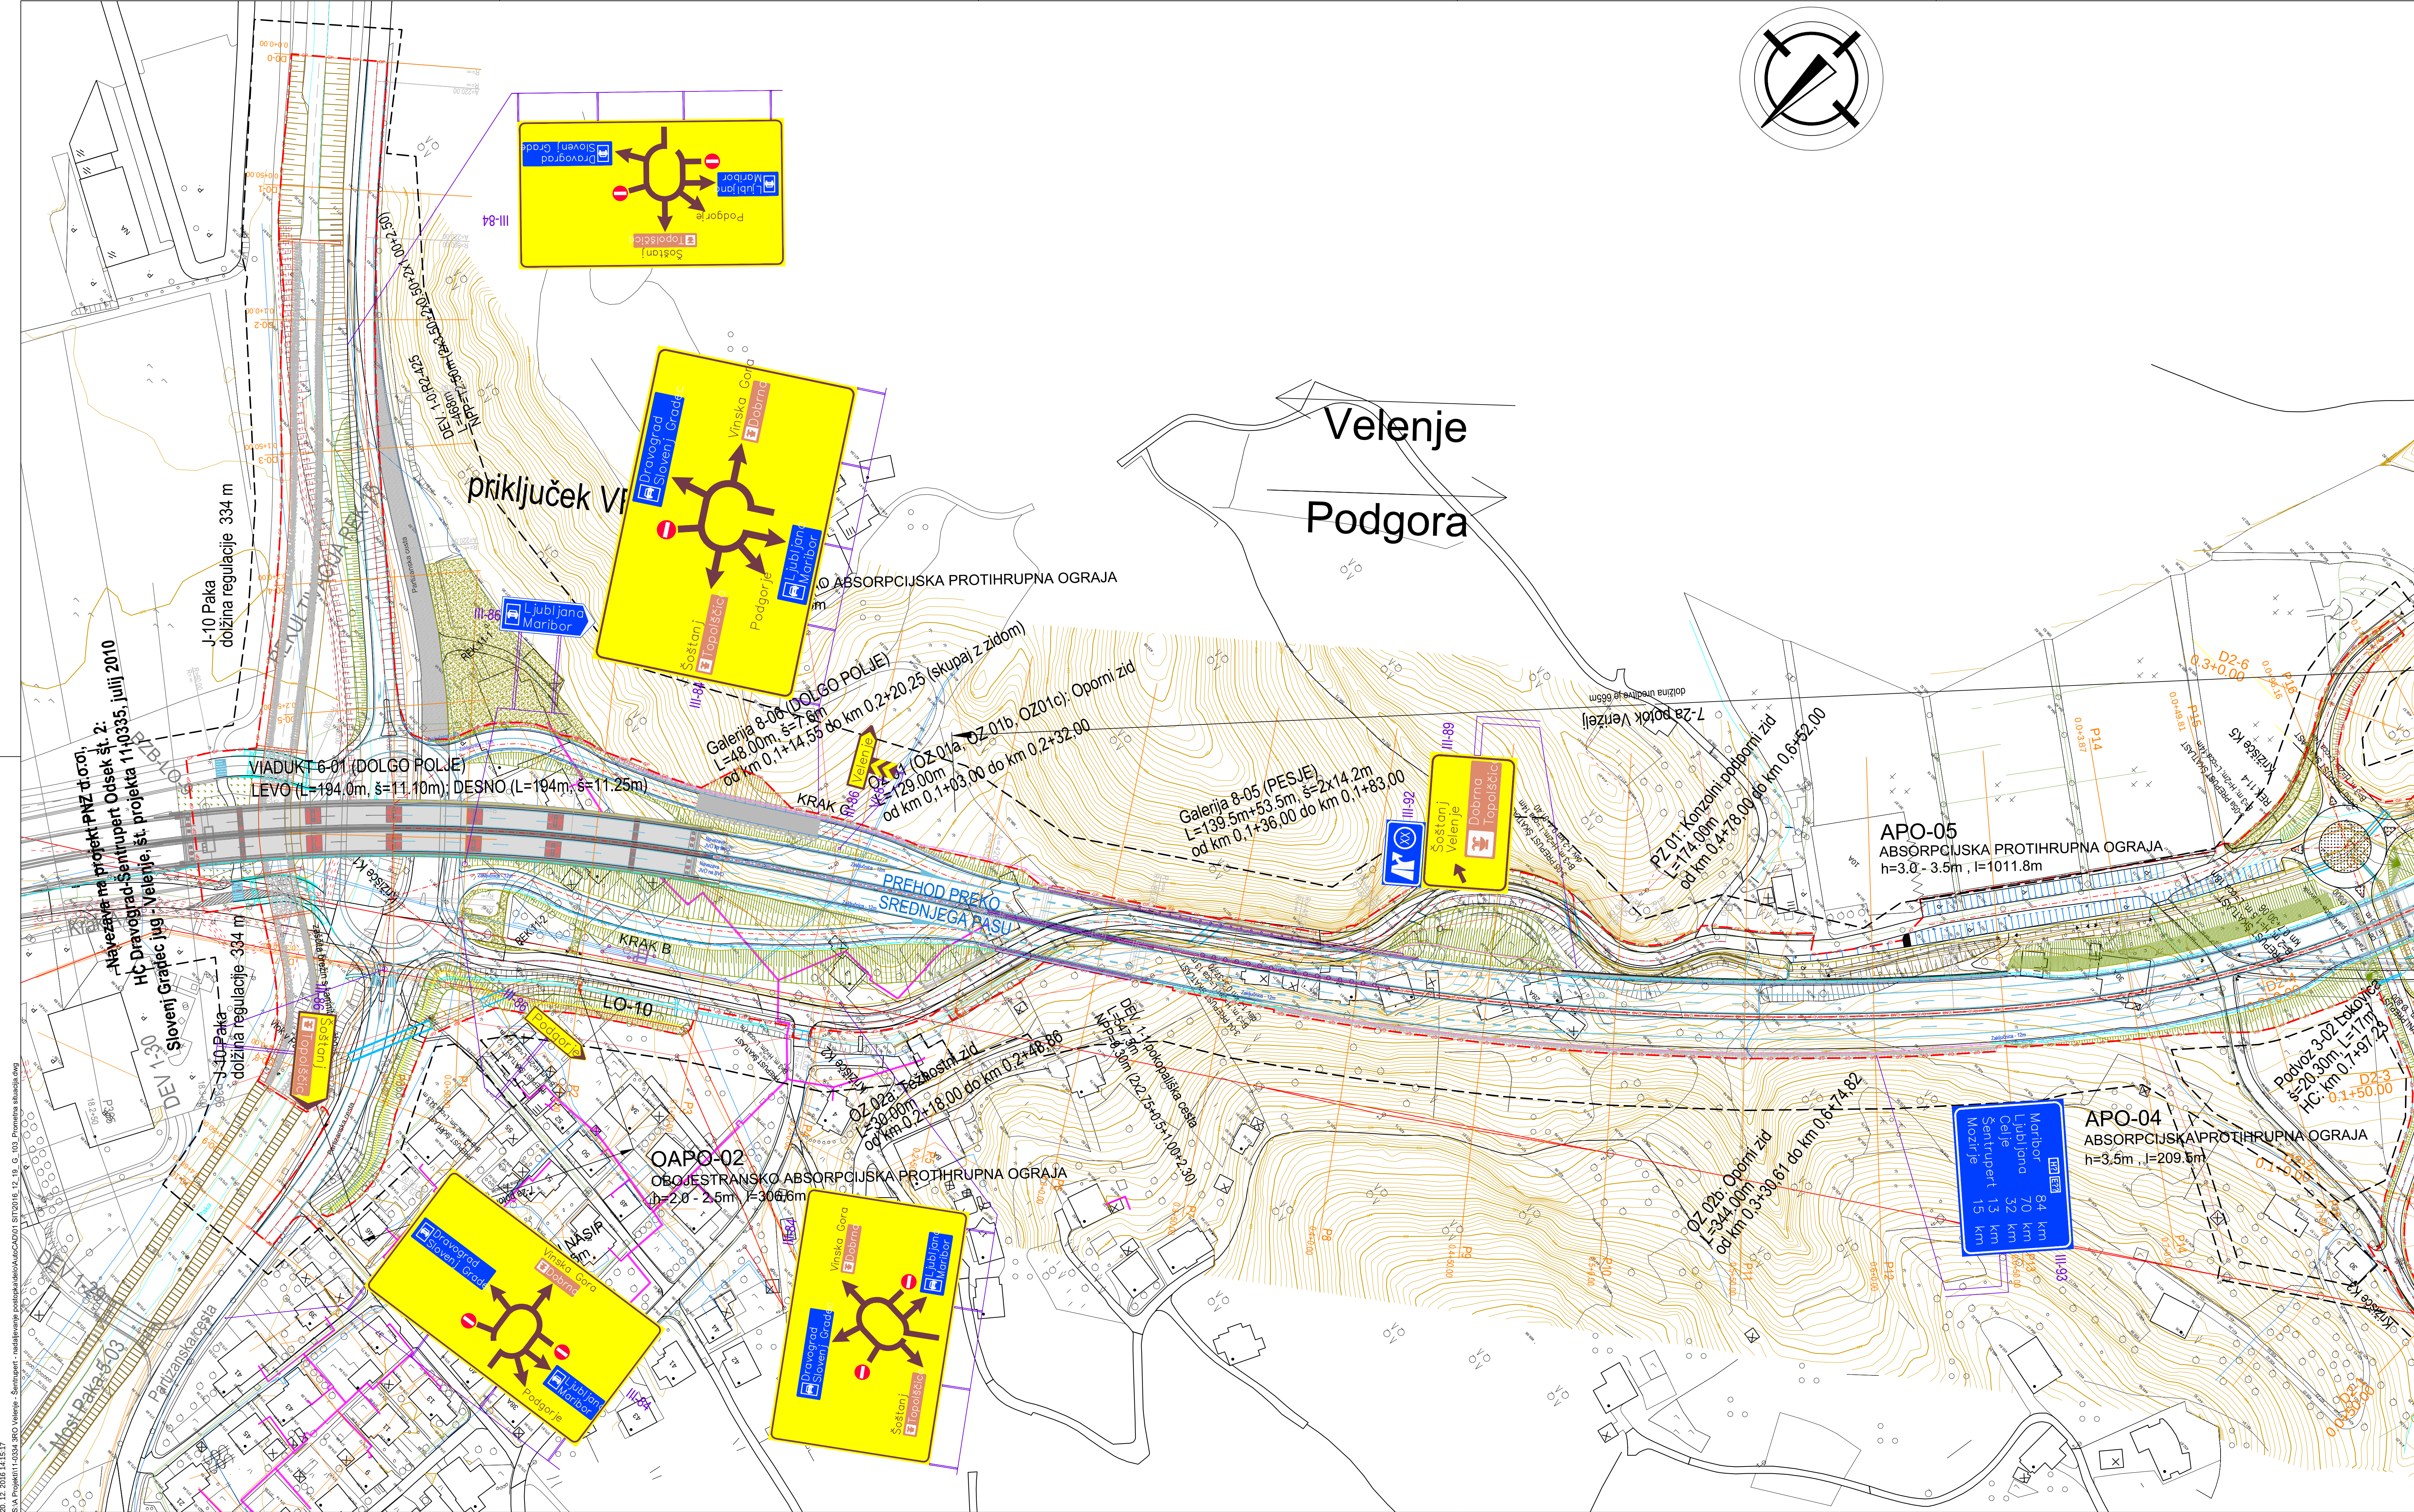

investitor:		DARS Povezujemo Slovenijo		cesta:		DC DRAVOGRAD - ŠENTRUPERT	
projektant:		pnz PNZ svetovanje projektiranje in izvedba		odsek:		VELENJE - ŠENTRUPERT (SKLOP1)	
projektant:		pnz PNZ svetovanje projektiranje in izvedba		projekt:		3. razvoja os: VELENJE - ŠENTRUPERT	
projektant:		pnz PNZ svetovanje projektiranje in izvedba		objekt:		DRŽAVNA CESTA	
projektant:		pnz PNZ svetovanje projektiranje in izvedba		načrt:		Načrt gradbenih konstrukcij ceste	
projektant:		pnz PNZ svetovanje projektiranje in izvedba		risba:		Zasnova vođenja prometa od km 0,00 do 0,75	
odp. vodja proj.:		Andrej Jan, univ. dipl. inž. gr.		iz. številka:		1:1000	
odp. projektant:		Rok Cunder, univ. dipl. inž. gr.		vrsta projekta:		IDP - SP za DPN	
projektant:		Rok Cunder, univ. dipl. inž. gr.		G-210		8. projekt	
revizija:				G-3555		klas. oznaka: 2101	
sprememba:		opis spremembe:		G-3555		datum: julij 2010	
01		DOPOLNJENO PO JAVNI RAZPISITVI IN REKENZIJ		ident. oznaka:		11-0334 - 3/1.6.3.1	
02				datum:		JUNJU 2016	
03				prijeto:		[Signature]	
šifra odseka:		arhivska številka:		vrsta dokumentacije:		šifra priloge:	
				001.2101		G.103.1	