
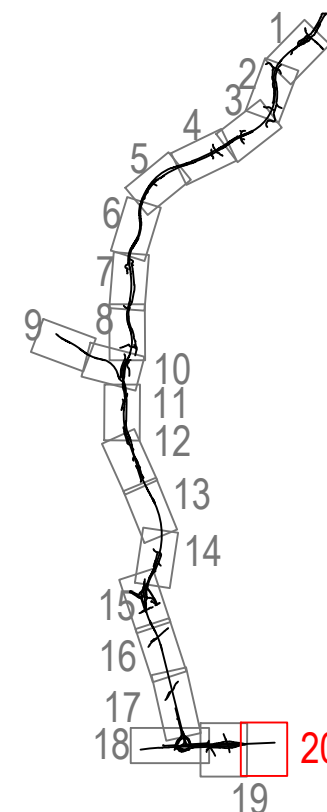
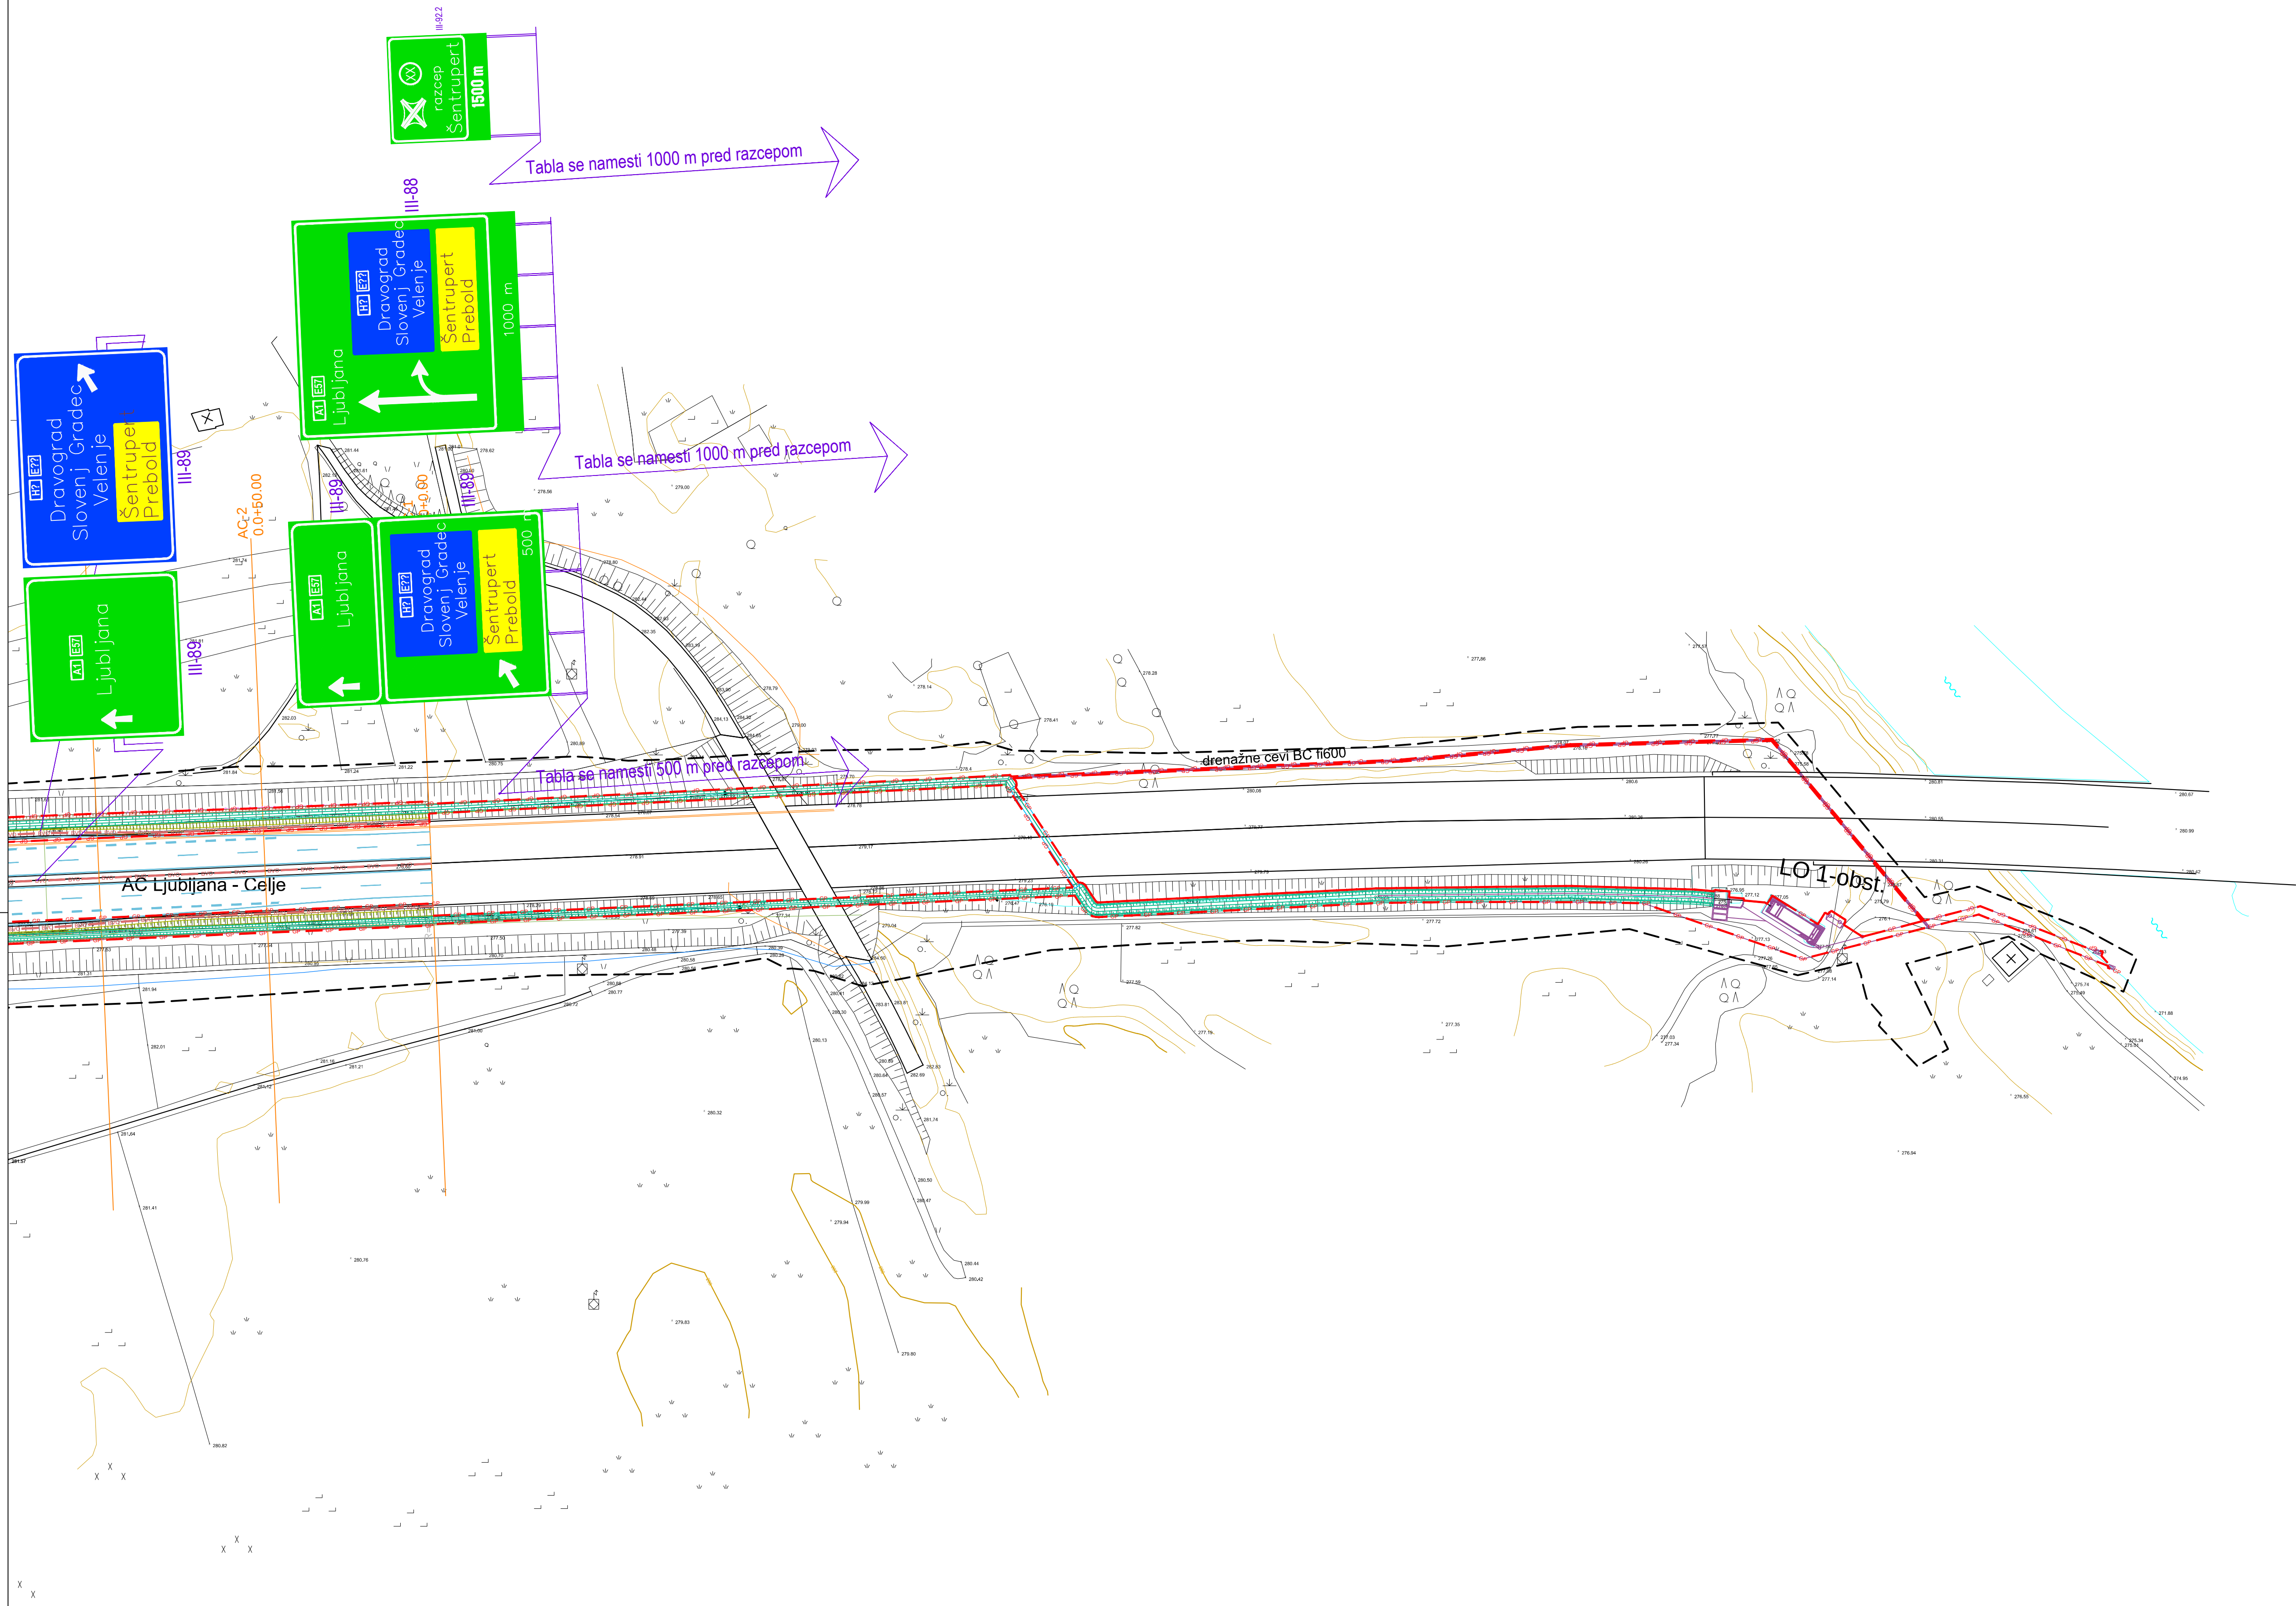
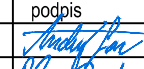
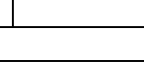


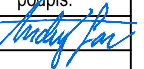

investitor:	 Povezujemo Slovenijo	cesta:	DC DRAVOGRAD - ŠENTRUPERT						
odsek:		odsek:	VELENJE - ŠENTRUPERT (SKLOP1)						
projekant:	 PNZ svetovanje projektiranje	projekt:	3. razvojna os: VELENJE - ŠENTRUPERT						
		objekt:	DRŽAVNA CESTA						
projekant načrta:	 PNZ svetovanje projektiranje	načrt:	Načrt gradbenih konstrukcij ceste						
		risba:	Zasnova vodenja prometa Priključek Šentrupert - list 3						
odg. vodja proj.:	Andrej Jan, univ.dipl.inž.gr.	id. številka:	G-2130	podpis:		vrsta projekta:	IDP - SP za DPN	merilo:	1:1000
odg. projektant:	Rok Cunder, univ.dipl.inž.gr.	G-3555		podpis:		št. projekta:	11-0334	št. načrta:	11-0334/C
projekant:	Rok Cunder, univ.dipl.inž.gr.	G-3555		podpis:		klas. oznaka:	2101	št. risbe:	3/1.6.3.20
revizija:						datum:	julij 2010		
						ident. oznaka:	11-0334 - 3/1.6.3.20		
sprememba:	opis spremembe:				datum:	podpis:			
01	DOPOLNJENO PO JAVNI RAZGRNITVI IN RECENZIJ				JUNIJ 2016				
02									
03									
šifra odseka:	arhivska številka:	vrsta dokumentacije:	šifra priloge:	otrina koda:					
		001.2101	G.103.20						
									