
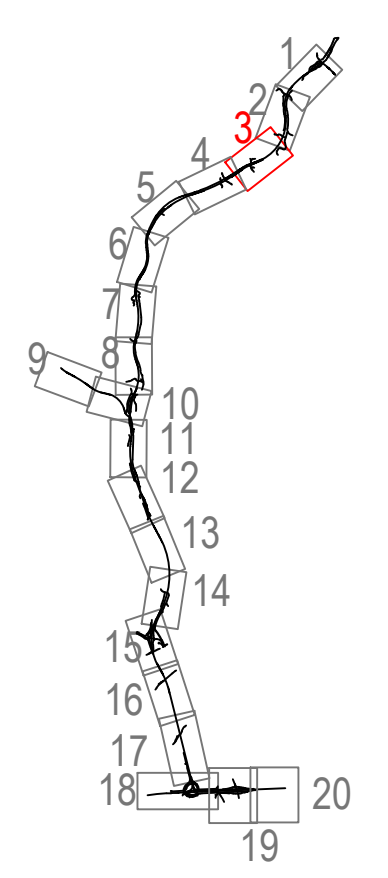
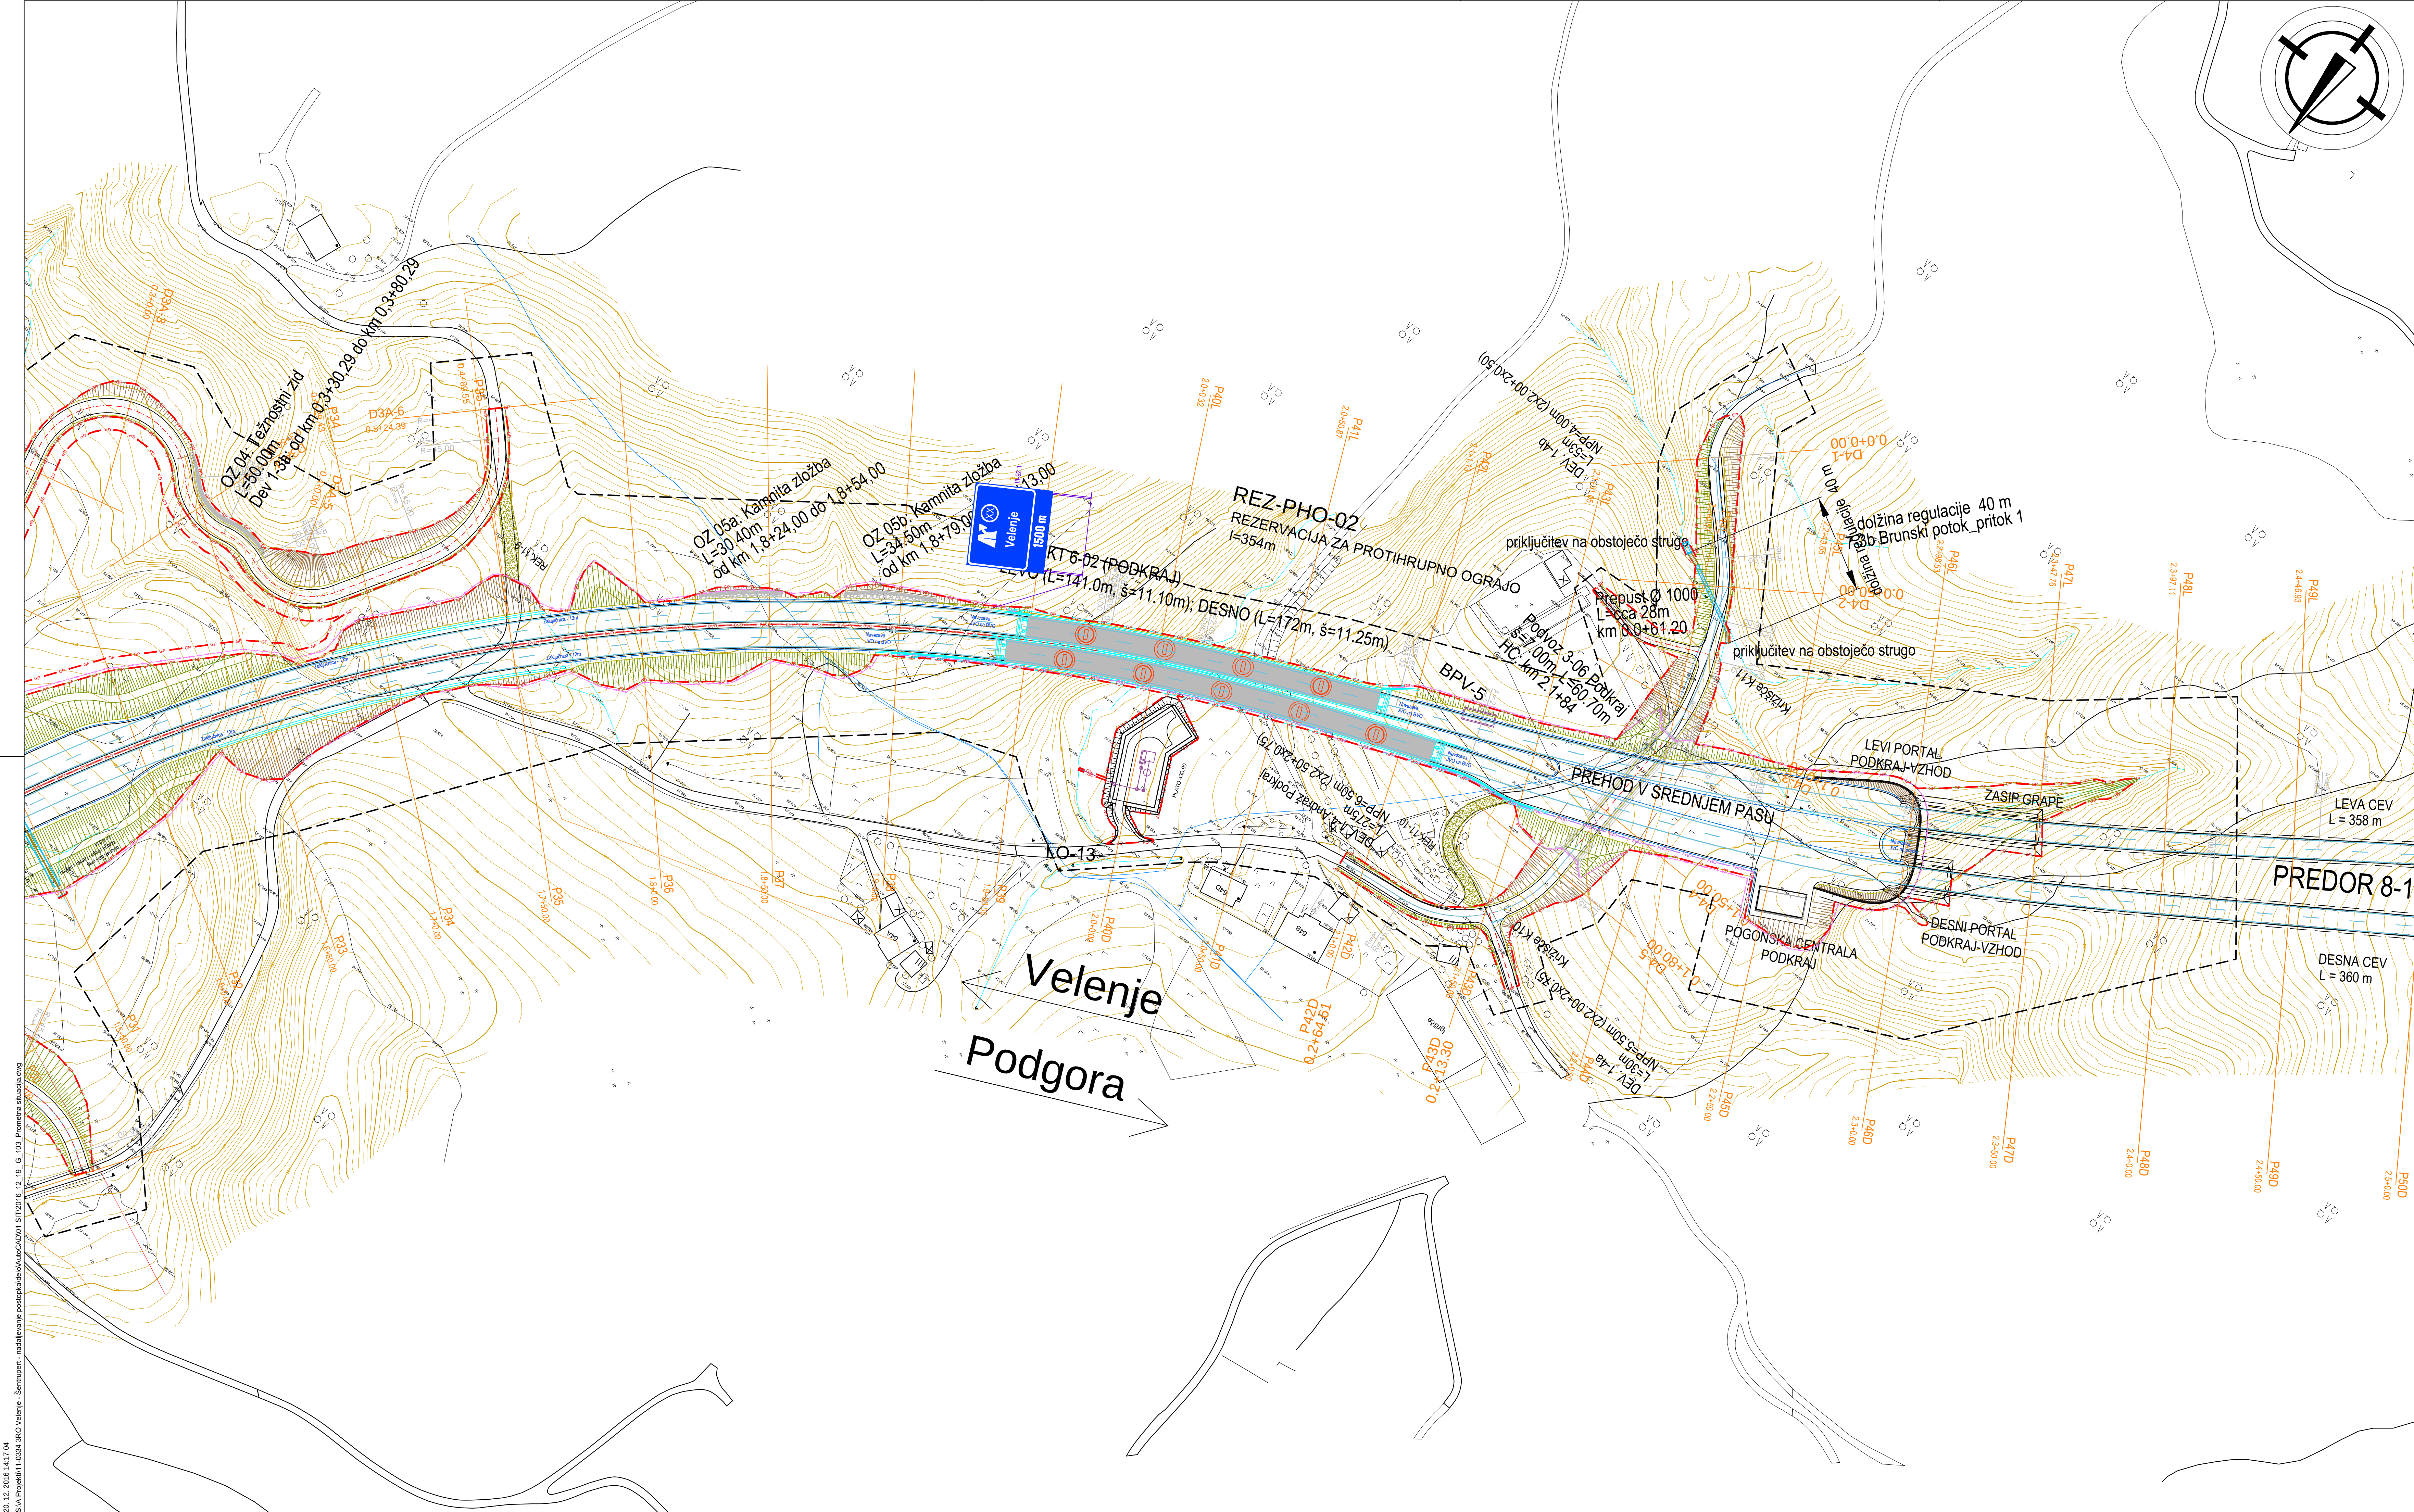
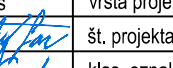


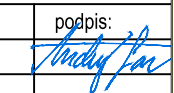

investitor:		cesta:	
		DC DRAVOGRAD - ŠENTRUPERT	
odsek:		VELENJE - ŠENTRUPERT (SKLOP1)	
projektant:		3. razvojna os: VELENJE - ŠENTRUPERT	
		objekt: DRŽAVNA CESTA	
projektant načrta:		načrt: Načrt gradbenih konstrukcij ceste	
		risba: Zasnova vođenja prometa od km 1,65 do 2,45	
odp. vodja proj.:		št. blavika:	podpis:
Andrej Jan, univ.dipl.inž.gr.		G-2130	
odp. projektant:		št. projekta:	11-0334
Rok Cunder, univ.dipl.inž.gr.		klas. oznaka:	2101
projektant:		datum:	juj 2010
Rok Cunder, univ.dipl.inž.gr.		ident. oznaka:	11-0334 - 3/1.6.3.3
revizija:		datum:	
01		DOPOLNIENO PO JAVNI RAZGRNITVI IN RECENZII	
02		JUNJU 2016	
03			
šifra odseka:	arhivska številka:	vrsta dokumentacije:	šifra priloge:
		001.2101	G.103.3
		črna koda:	

20.12.2016 14:17:04
S:\A\Projekti\11-0334_3PO Velenje - Šentrupert - nadaljevanje potopnekelesnice\AuscAD\01_SIT\2016_12_19_G_03_Prometna situacija.dwg