
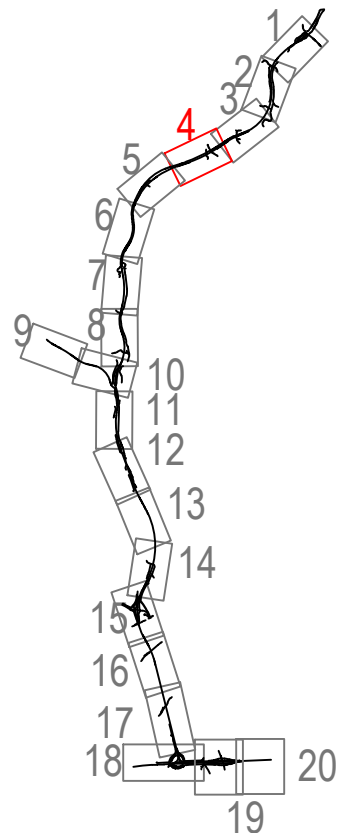
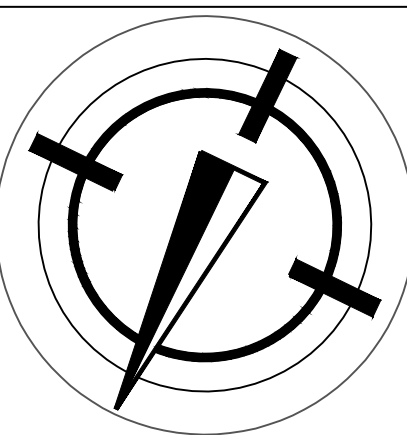


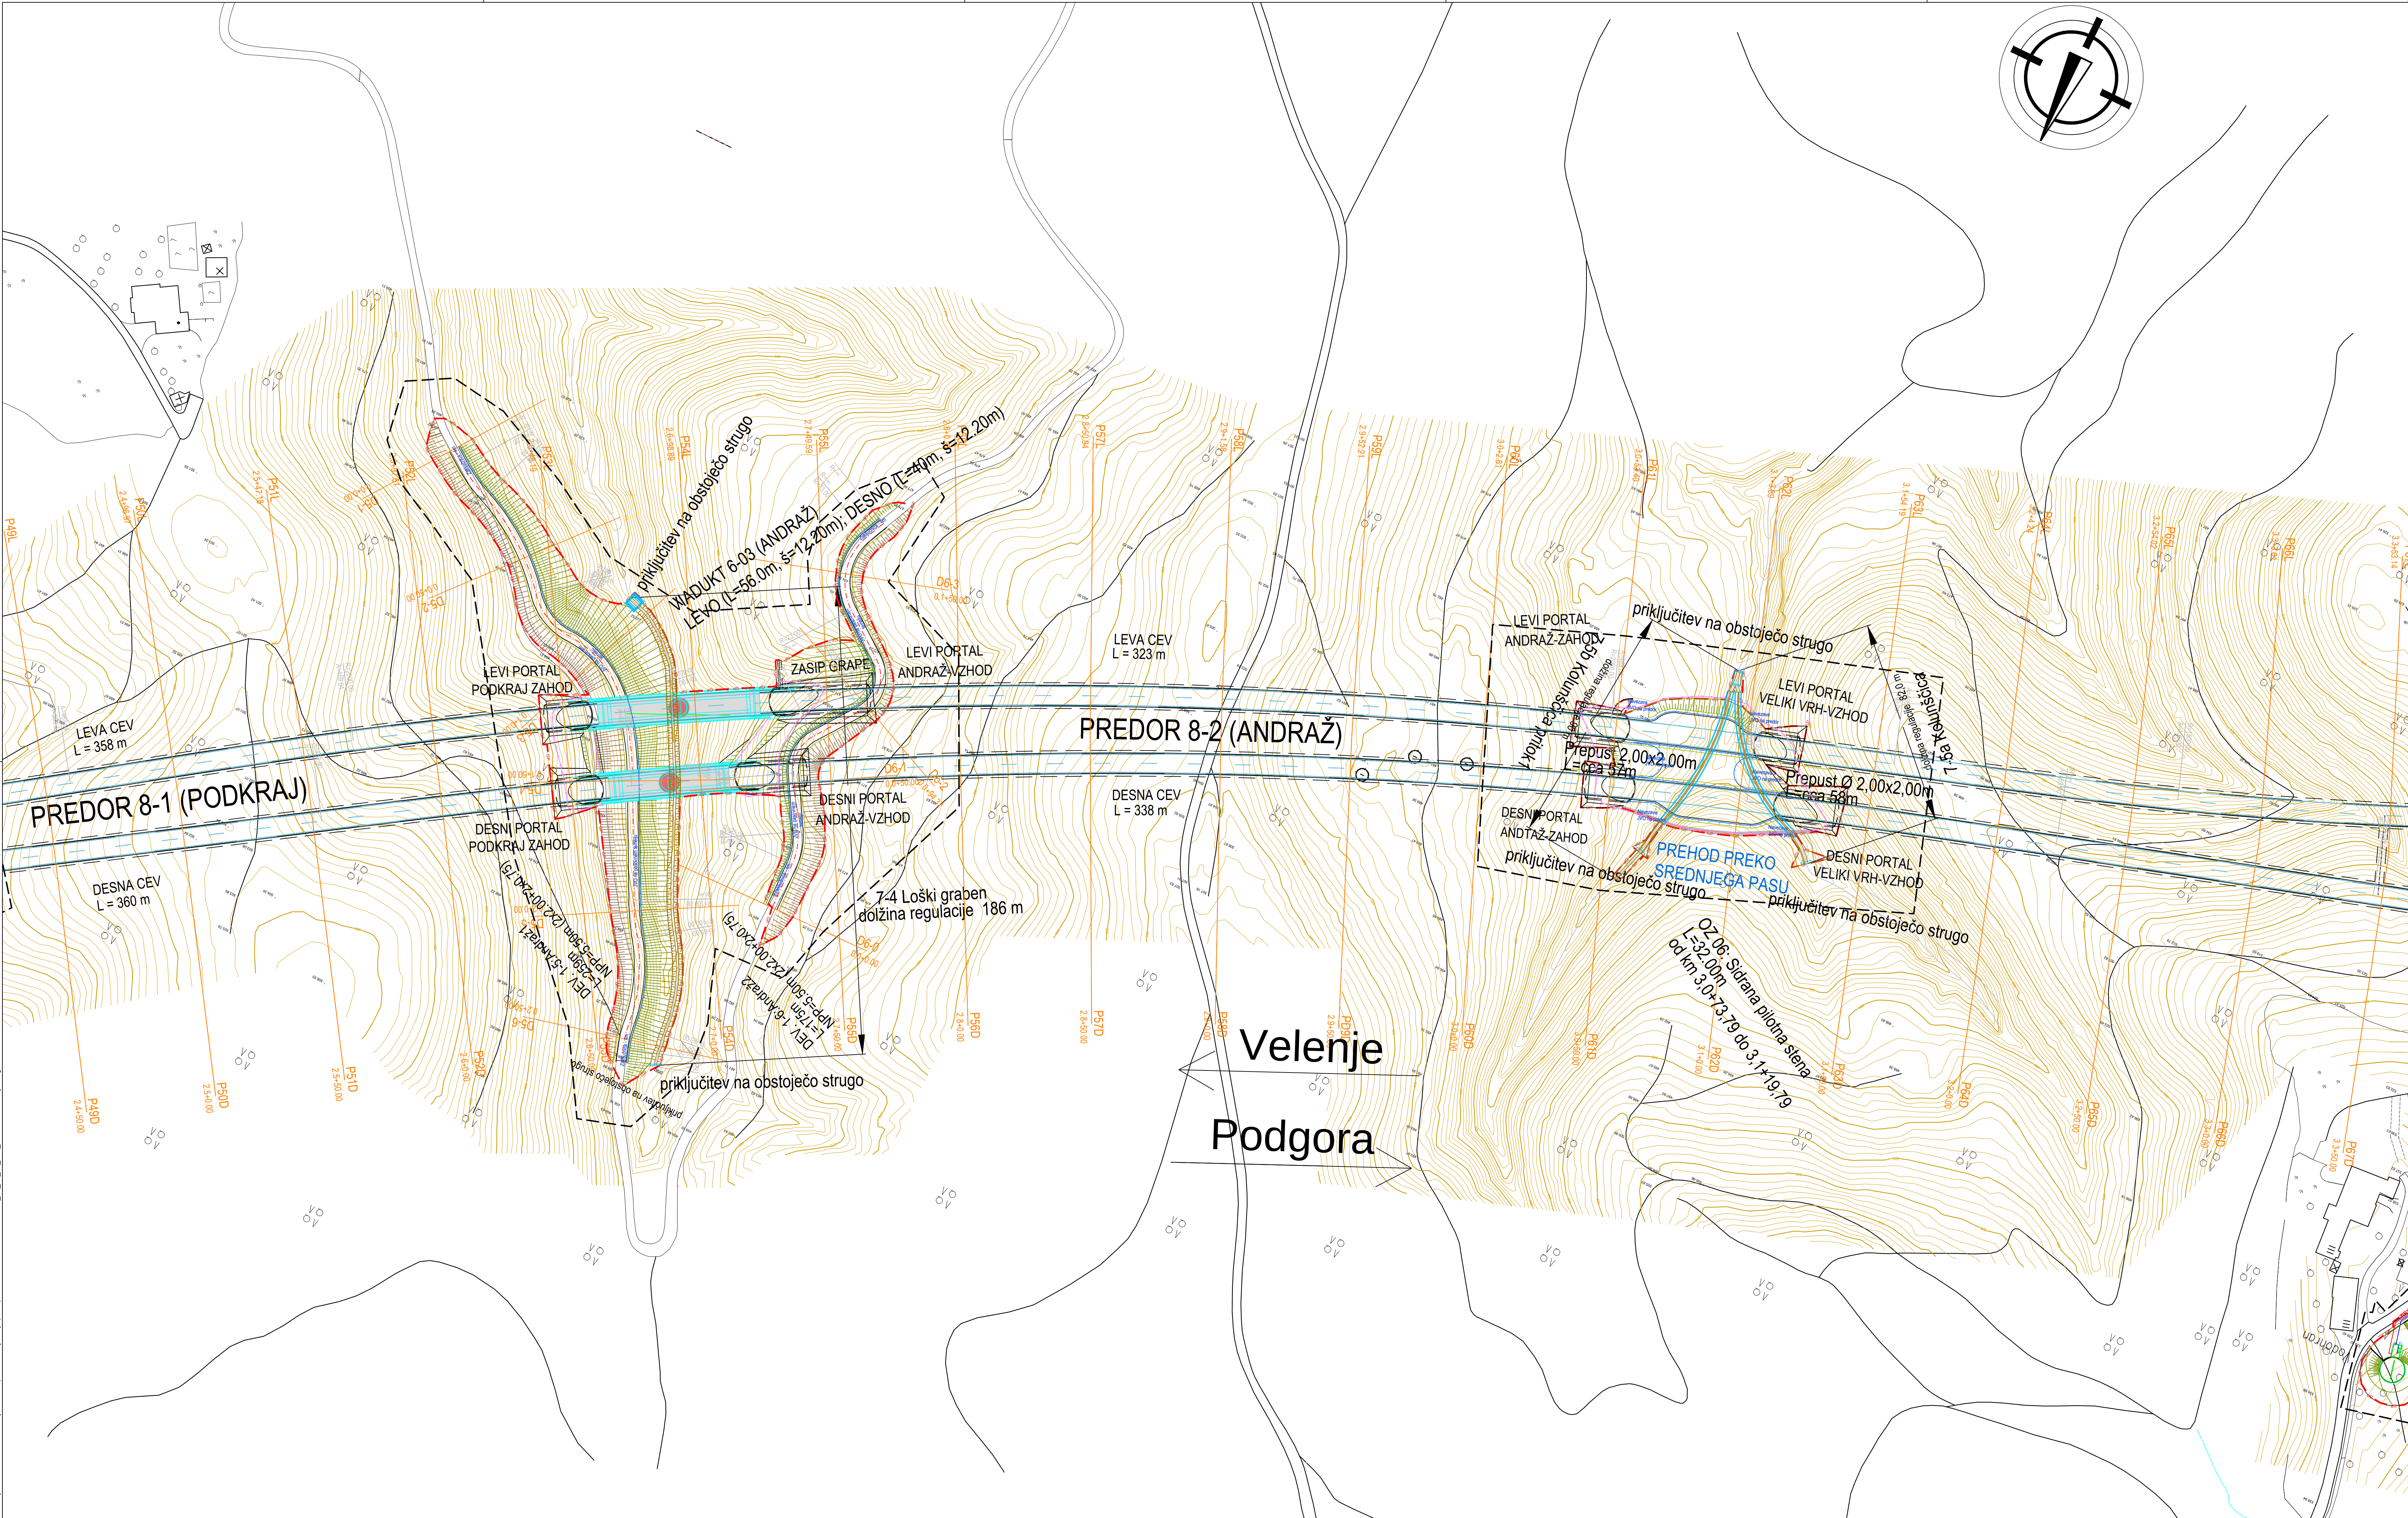

investitor:	 Povezujemo Slovenijo	cesta:	DC DRAVOGRAD - ŠENTRUPERT								
projektant:	 PNZ svetovanje projektiranje	odsek:	VELENJE - ŠENTRUPERT (SKLOP1)								
projektant načrta:	 PNZ svetovanje projektiranje	projekt:	3. razvojna os: VELENJE - ŠENTRUPERT								
		objekt:	DRŽAVNA CESTA								
		načrt:	Načrt gradbenih konstrukcij ceste								
		risba:	Zasnova vodenja prometa od km 2,45 do 3,35								
odg. vodja proj.:		Andrej Jan, univ.dipl.inž.gr.	id. številka:	G-2130	podpis:		vrsta projekta:	IDP - SP za DPM	merilo:	1:1000	
odg. projektant:		Rok Cunder, univ.dipl.inž.gr.	id. projekta:	11-0334	podpis:		id. načrta:	11-0334/C	id. risbe:	3/1.6.3.4	
projekant:		Rok Cunder, univ.dipl.inž.gr.	G-3555		podpis:		klas. oznaka:	2101	datum:	julij 2010	
revizija:			G-3555		podpis:		ident. oznaka:	11-0334 - 3/1.6.3.4			
sprememba:	opis spremembe:		DOPOLNJENO PO JAVNI RAZGRNITVI IN REENZUJI				datum:	JUNIJ 2016		podpis:	
01											
02											
03											
šifra odseka:	arhivska številka:		001.2101		šifra priloge:	G.103.4		črna koda:			