
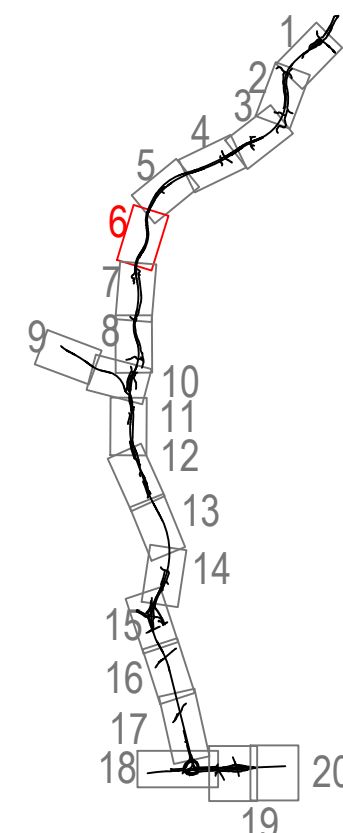


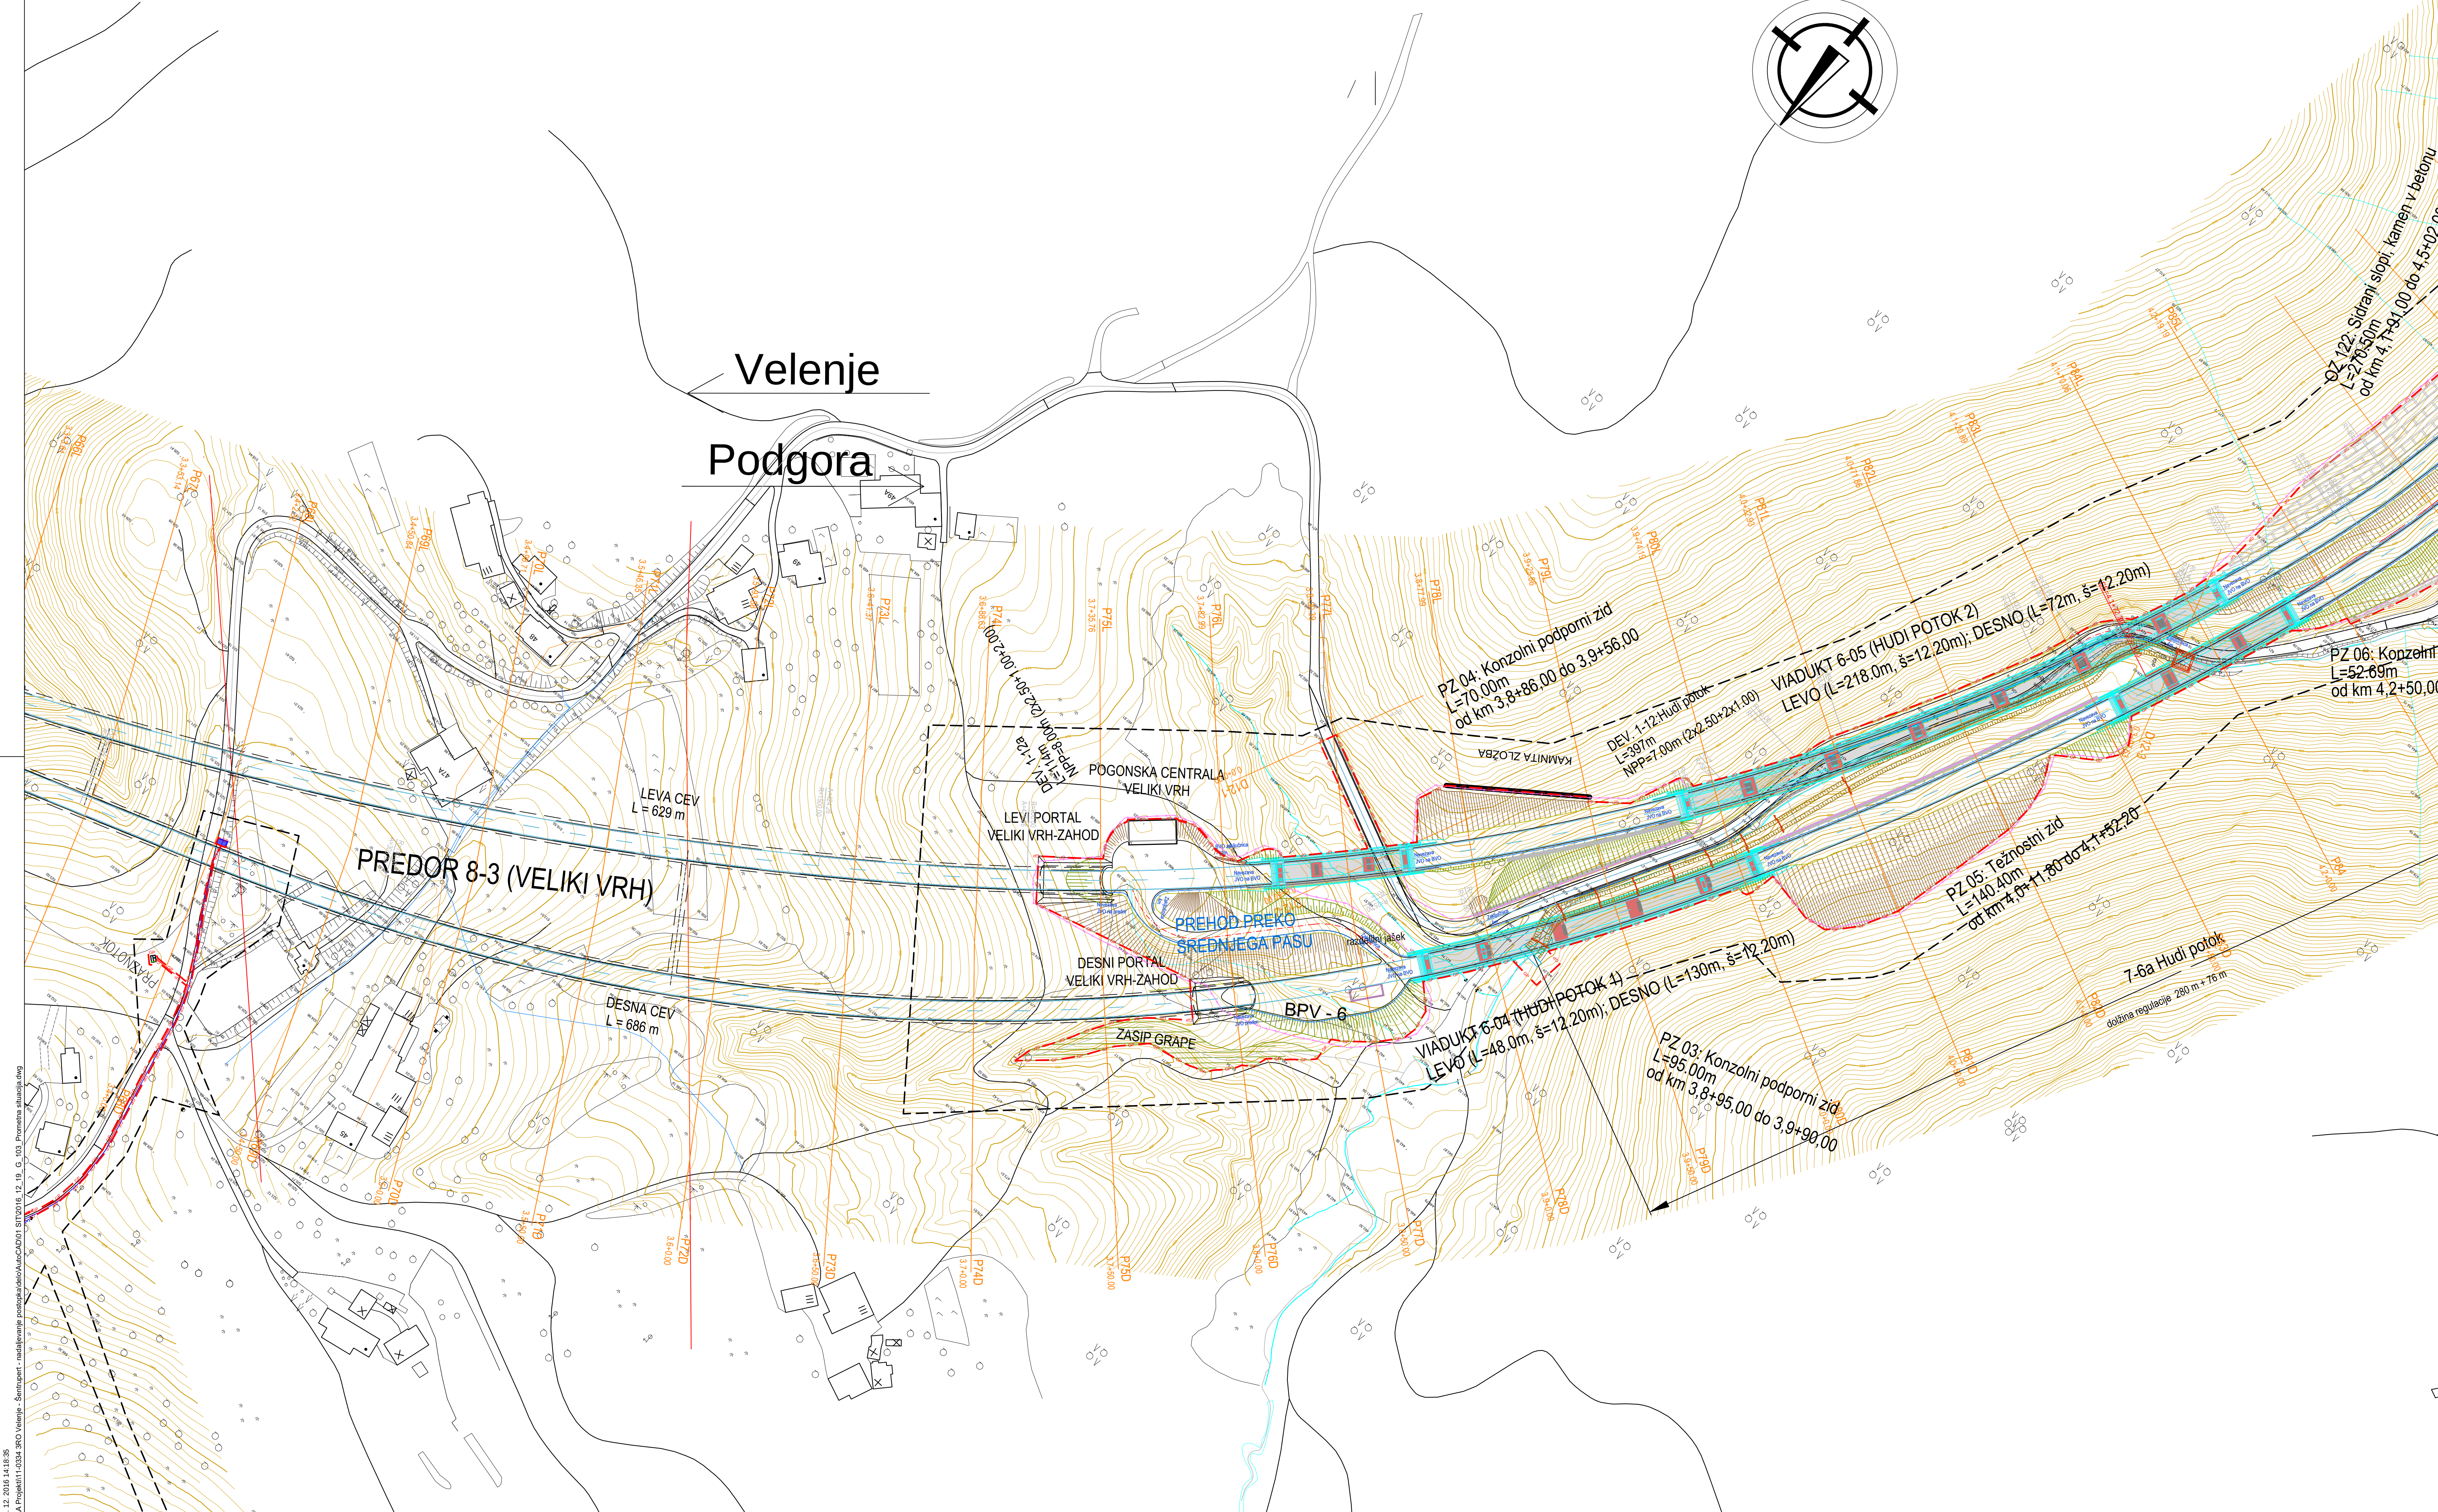

investitor:	 DARS Povezujemo Slovenijo	cesta:	DC DRAVOGRAD - ŠENTRUPERT
odsek:		odsek:	VELENJE - ŠENTRUPERT (SKLOP1)
projektant:	 pnz PNEZ inženiring projektiranja	projekt:	3. razvojna os: VELENJE - ŠENTRUPERT
		objekt:	DRŽAVNA CESTA
projektant načrta:	 pnz PNEZ inženiring projektiranja	načrt:	Načrt gradbenih konstrukcij ceste
		risba:	Zasnova vođenja prometa od km 4,25 do 5,15
odp. vodja proj.:	Andrej Jan, univ.dipl.inž.gr.	št. stavka:	G-2130
odp. projektant:	Rok Cunder, univ.dipl.inž.gr.	vrsta projekta:	IDP - SP za DPN
projektant:	Rok Cunder, univ.dipl.inž.gr.	št. projekta:	11-0334
revizija:		klas. oznaka:	2101
		datum:	11-0334 - 3/1.6.3.6
		ident. oznaka:	11-0334 - 3/1.6.3.6
spremenba:	opis spremembe:	datum:	11-0334 - 3/1.6.3.6
01	DOPOLNIENO PO JAVNI RAZGRNITVI IN REZENZIJI	JUNIJ 2016	11-0334/C
02	DOPOLNIENO PO MNEJH NUP	DEC. 2016	
03			
šifra odseka:	arhivska številka:	vrsta dokumentacije:	001.2101
		šifra priloge:	G.103.6
		črna koda:	