
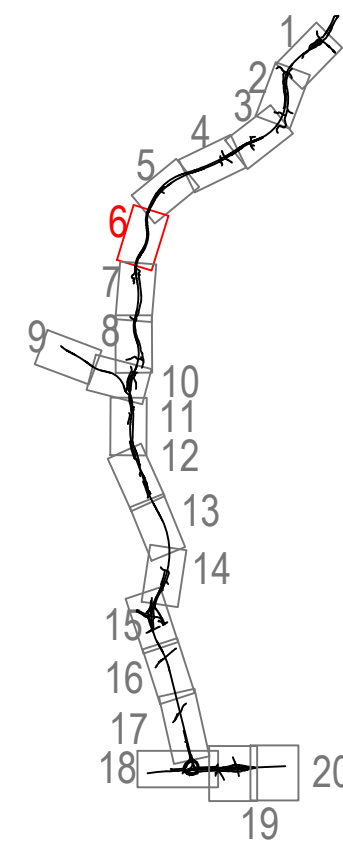


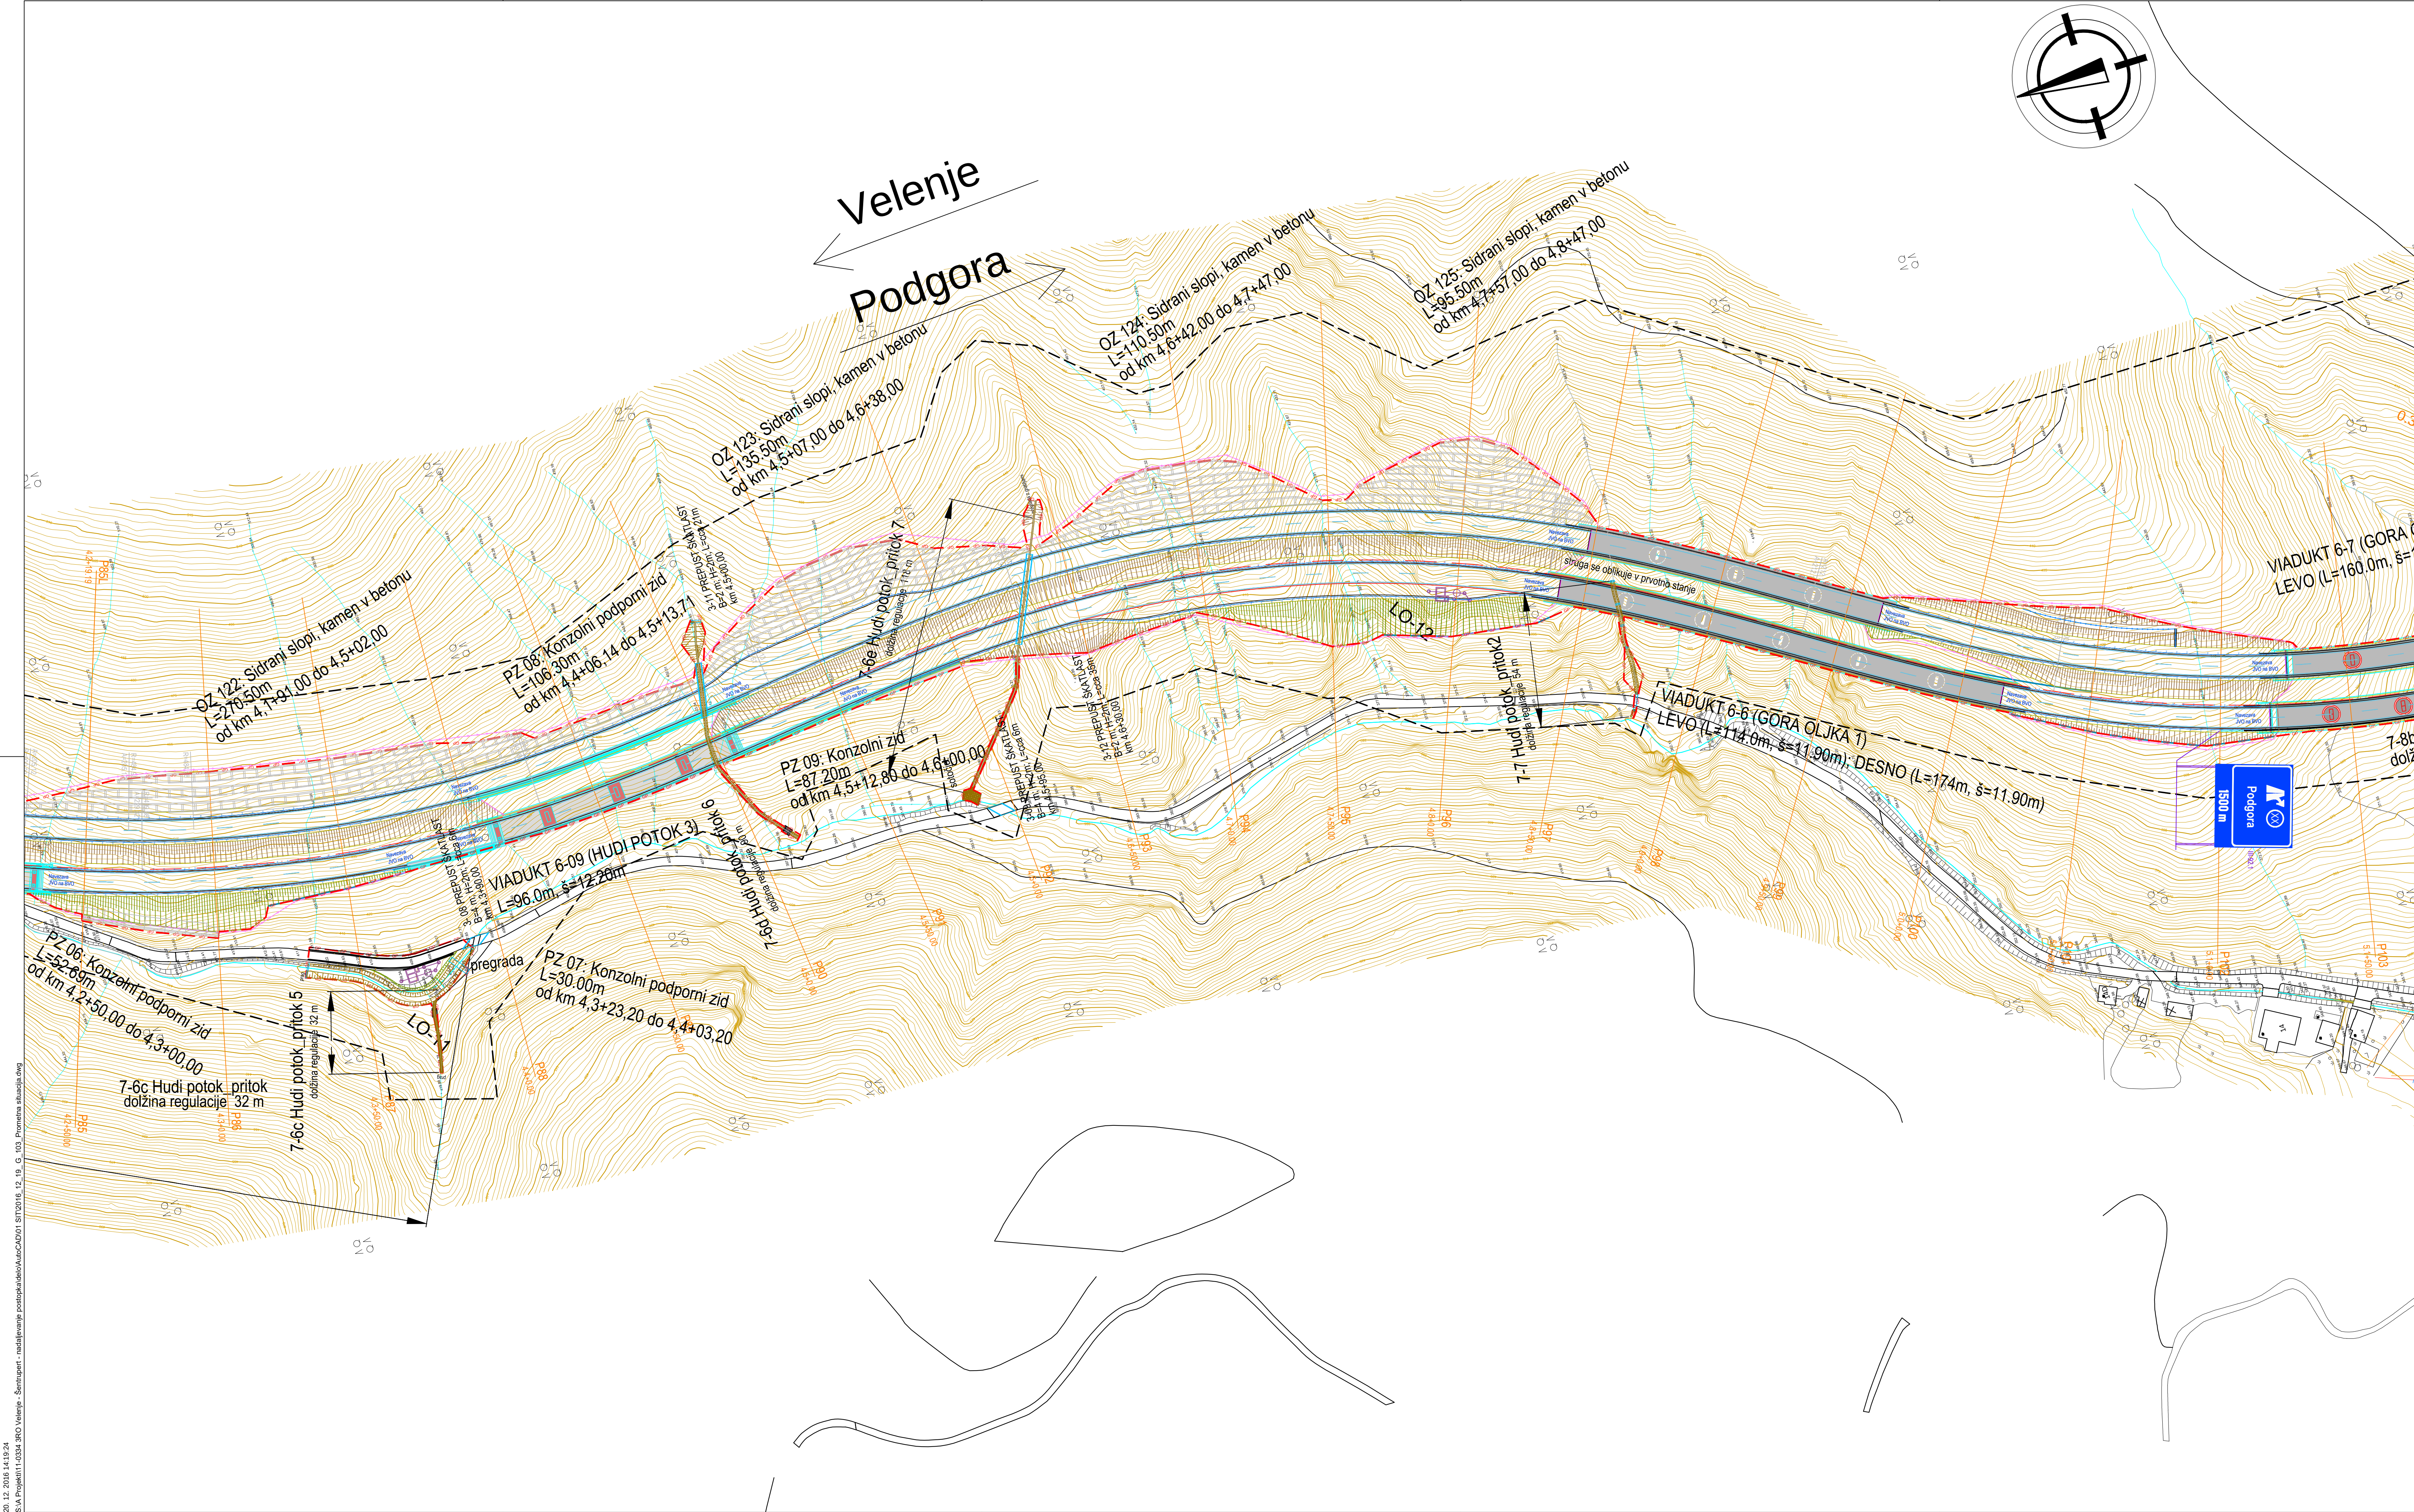

investitor:		cesta:	
DARS Povezujemo Slovenijo		DC DRAVOGRAD - ŠENTRUPERT	
odsek:		VELENJE - ŠENTRUPERT (SKLOP1)	
projekant:		3. razvojna os: VELENJE - ŠENTRUPERT	
pnz PNZ inženiring projektiranja		objekt:	
projekant načrta:		načrt: Načrt gradbenih konstrukcij ceste	
pnz PNZ inženiring projektiranja		risba:	
		Zasnovna vođenja prometa od km 4,25 do 5,15	
odp. vodja proj.:		št. stavka:	podpis:
Andrej Jan, univ.dipl.inž.gr.		G-2130	11-0334
odp. projektant:		št. projekta:	11-0334
Rok Cunder, univ.dipl.inž.gr.		G-3555	2101
projekant:		klas. oznaka:	2101
Rok Cunder, univ.dipl.inž.gr.		G-3555	2101
revizija:		datum:	11-0334 - 3/1.6.3.6
		ident. oznaka:	11-0334 - 3/1.6.3.6
sprememba:		opis spremembe:	datum:
01		DOPOLNJENO PO JAVNI RAZGRNITVI IN RECENZIJ	JUNJU 2016
02		DOPOLNJENO PO MNEJNJIH NUP	DEC. 2016
03			
šifra odseka:	arhivska številka:	vrsta dokumentacije:	šifra priloge:
		001.2101	G.103.6
		črna koda:	