
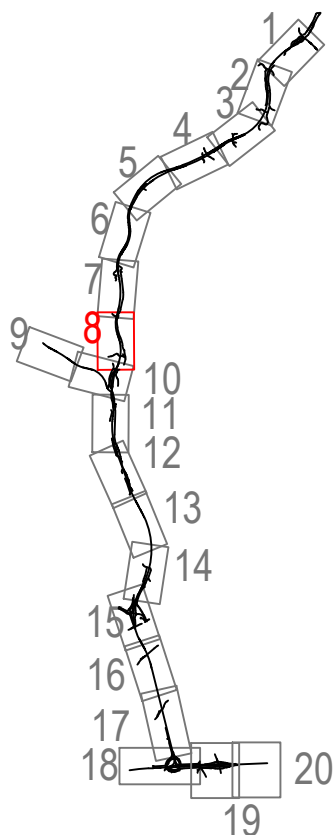


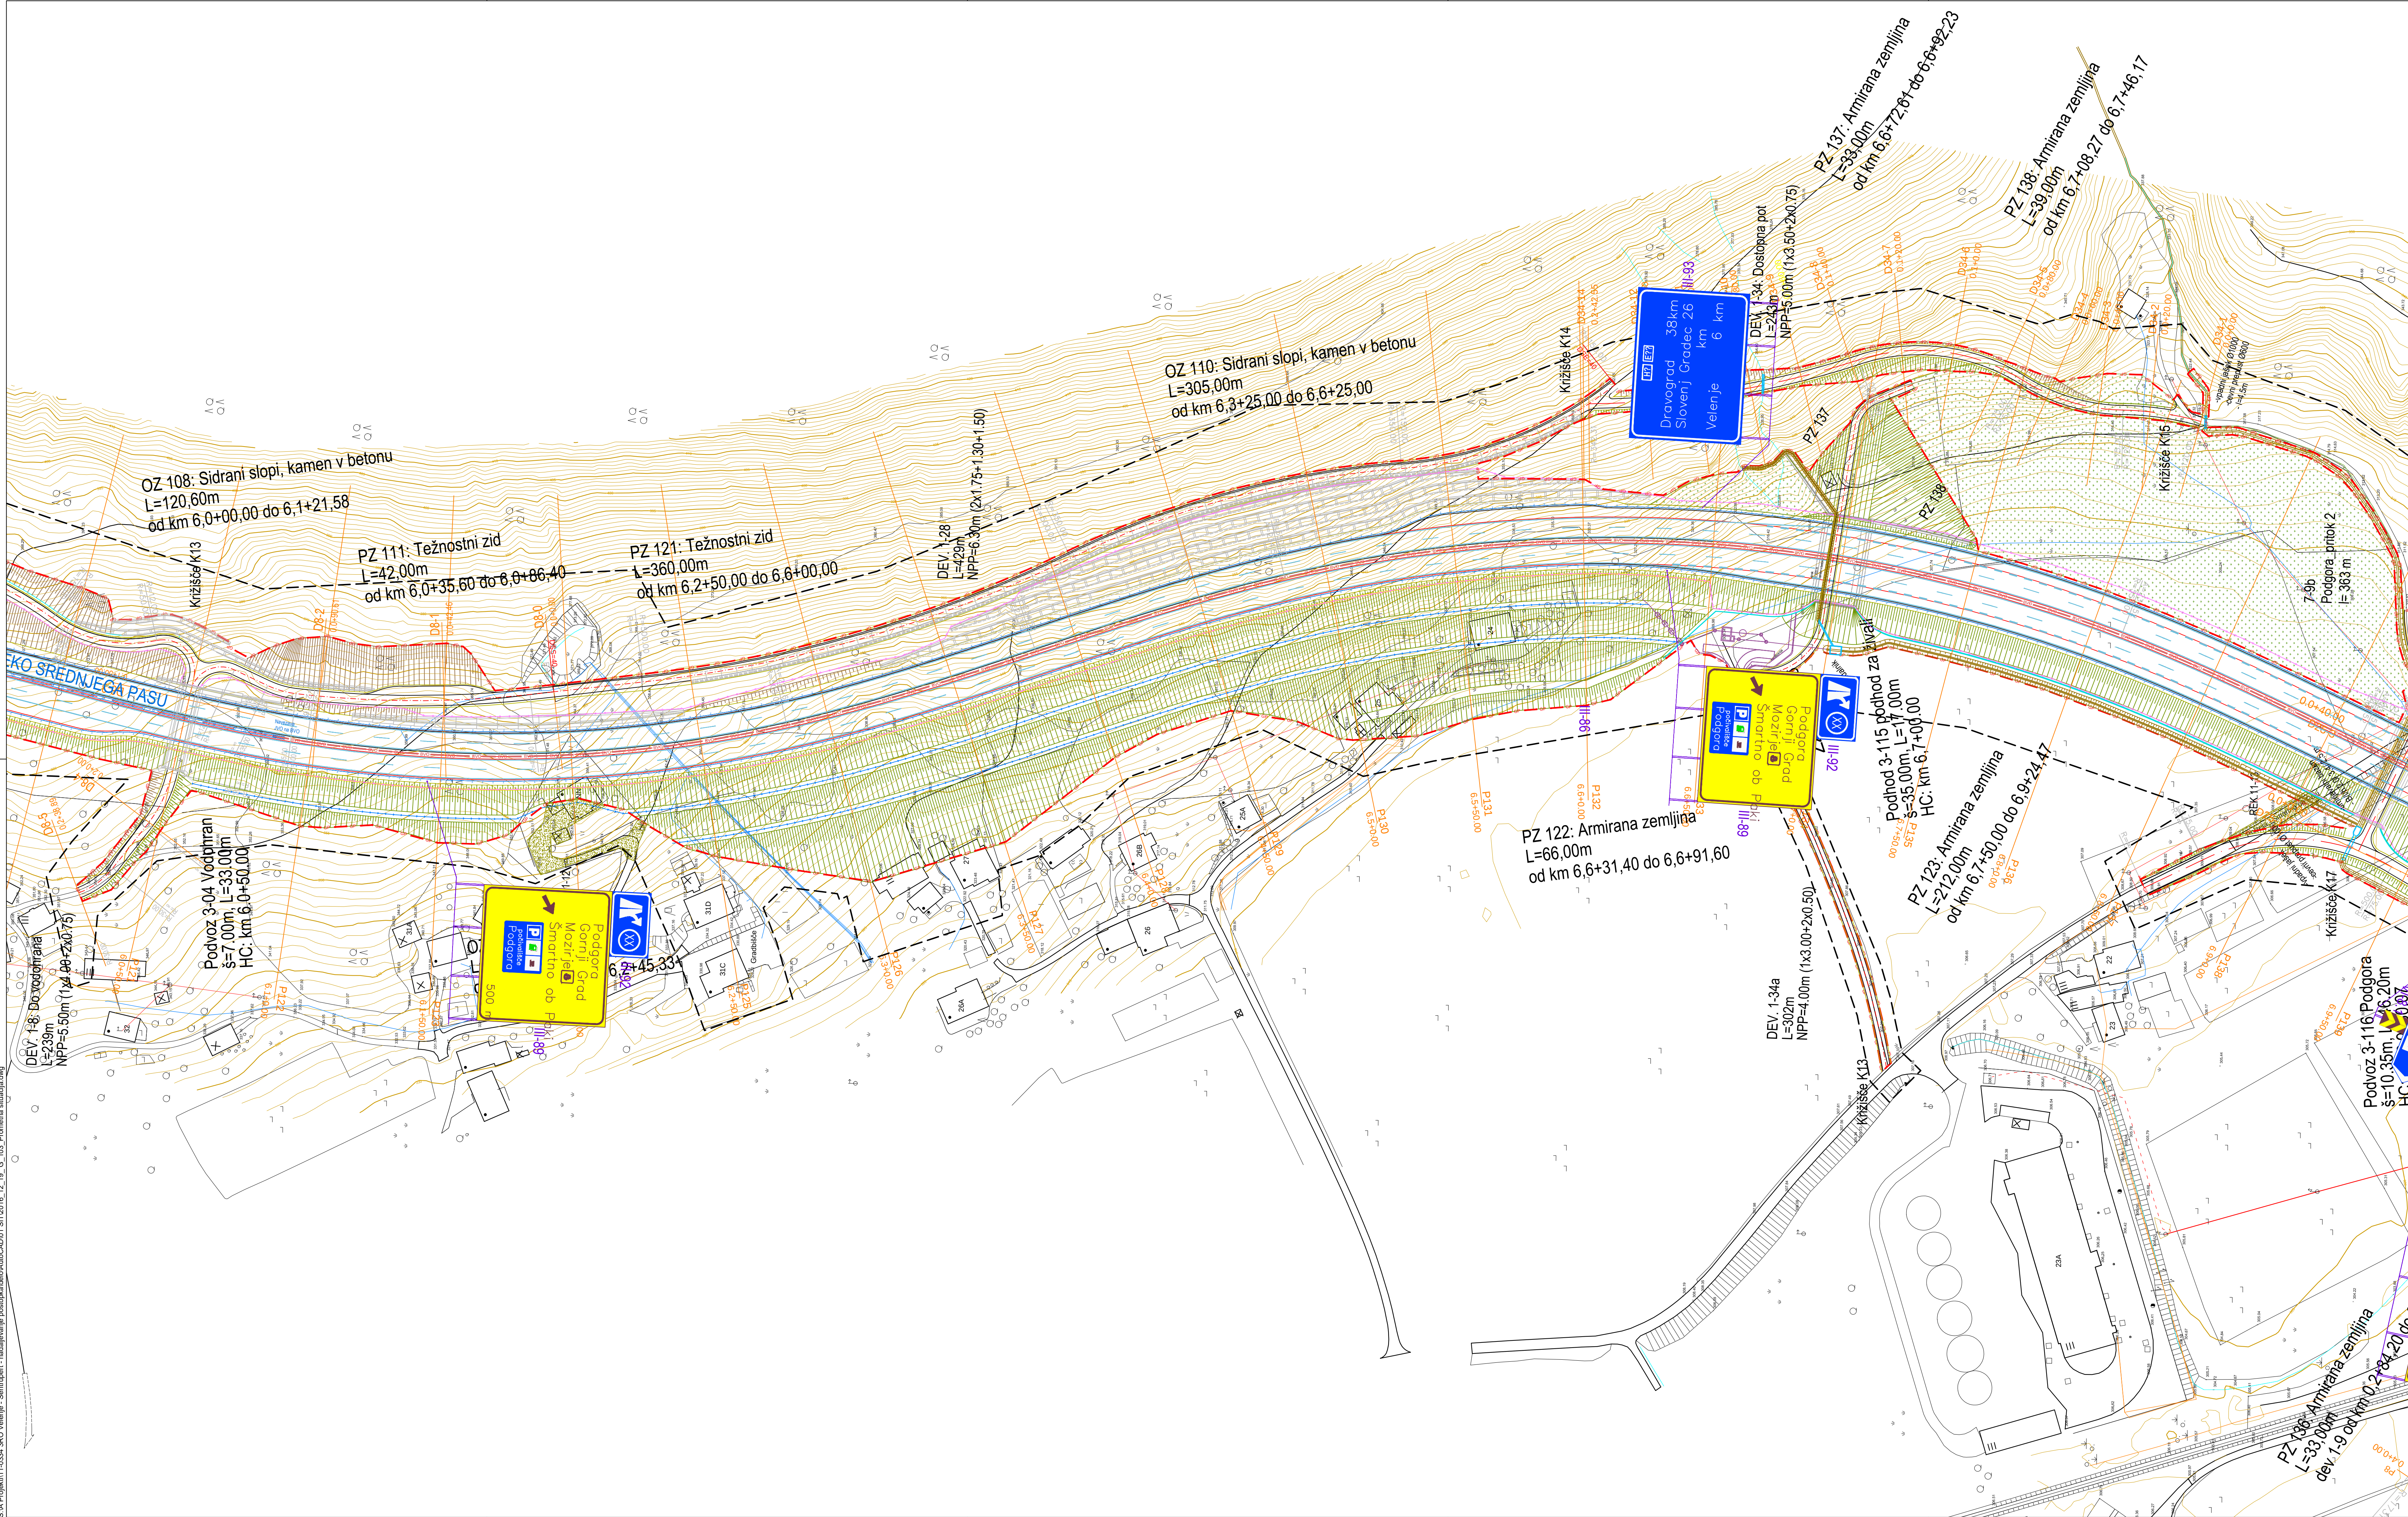

investitor:	 Povezujemo Slovenijo			cesta:	DC DRAVOGRAD - ŠENTRUPERT		
				odsek:	VELENJE - ŠENTRUPERT (SKLOP1)		
projektant:	 PNEZ inženiring projektiranja			projekt:	3. razvojna os: VELENJE - ŠENTRUPERT		
				objekt:	DRŽAVNA CESTA		
projektant načrta:	 PNEZ inženiring projektiranja			načrt:	Načrt gradbenih konstrukcij ceste		
				risba:	Zasnova vođenja prometa od km 6,05 do 6,85		
				št. številka	podpis	vrsta projekta: IDP - SP za DPN	merilo: 1:1000
odp. vodja proj.:	Andrej Jan, univ.dipl.inž.gr.			G-2130		št. projekta: 11-0334	št. načrta: 11-0334/C
odp. projektant:	Rok Cunder, univ.dipl.inž.gr.			G-3555		klas. oznaka: 2101	št. risbe:
projektant:	Rok Cunder, univ.dipl.inž.gr.			G-3555		datum: junij 2010	3/1.6.3
revizija:						ident. oznaka: 11-0334 - 3/1.6.3.8	
sprememba:				opis spremembe:			
01				DOPOLNIENO PO JAVNI RAZGRNITVI IN RECENZII			
02				DOPOLNIENO PO JAVNI SEZNANITVI - ZA PREDLOG DPN			
03				DOPOLNIENO PO MNEHJH NUP			
šifra odseka:	arhivska številka:	vrsta dokumentacije:	šifra priloge:	črtna koda:		datum: junij 2016	
		001.2101	G.103.8			oktober 2016	
							