
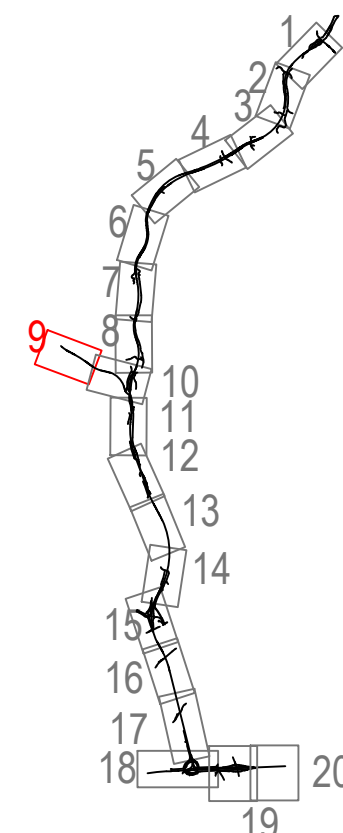


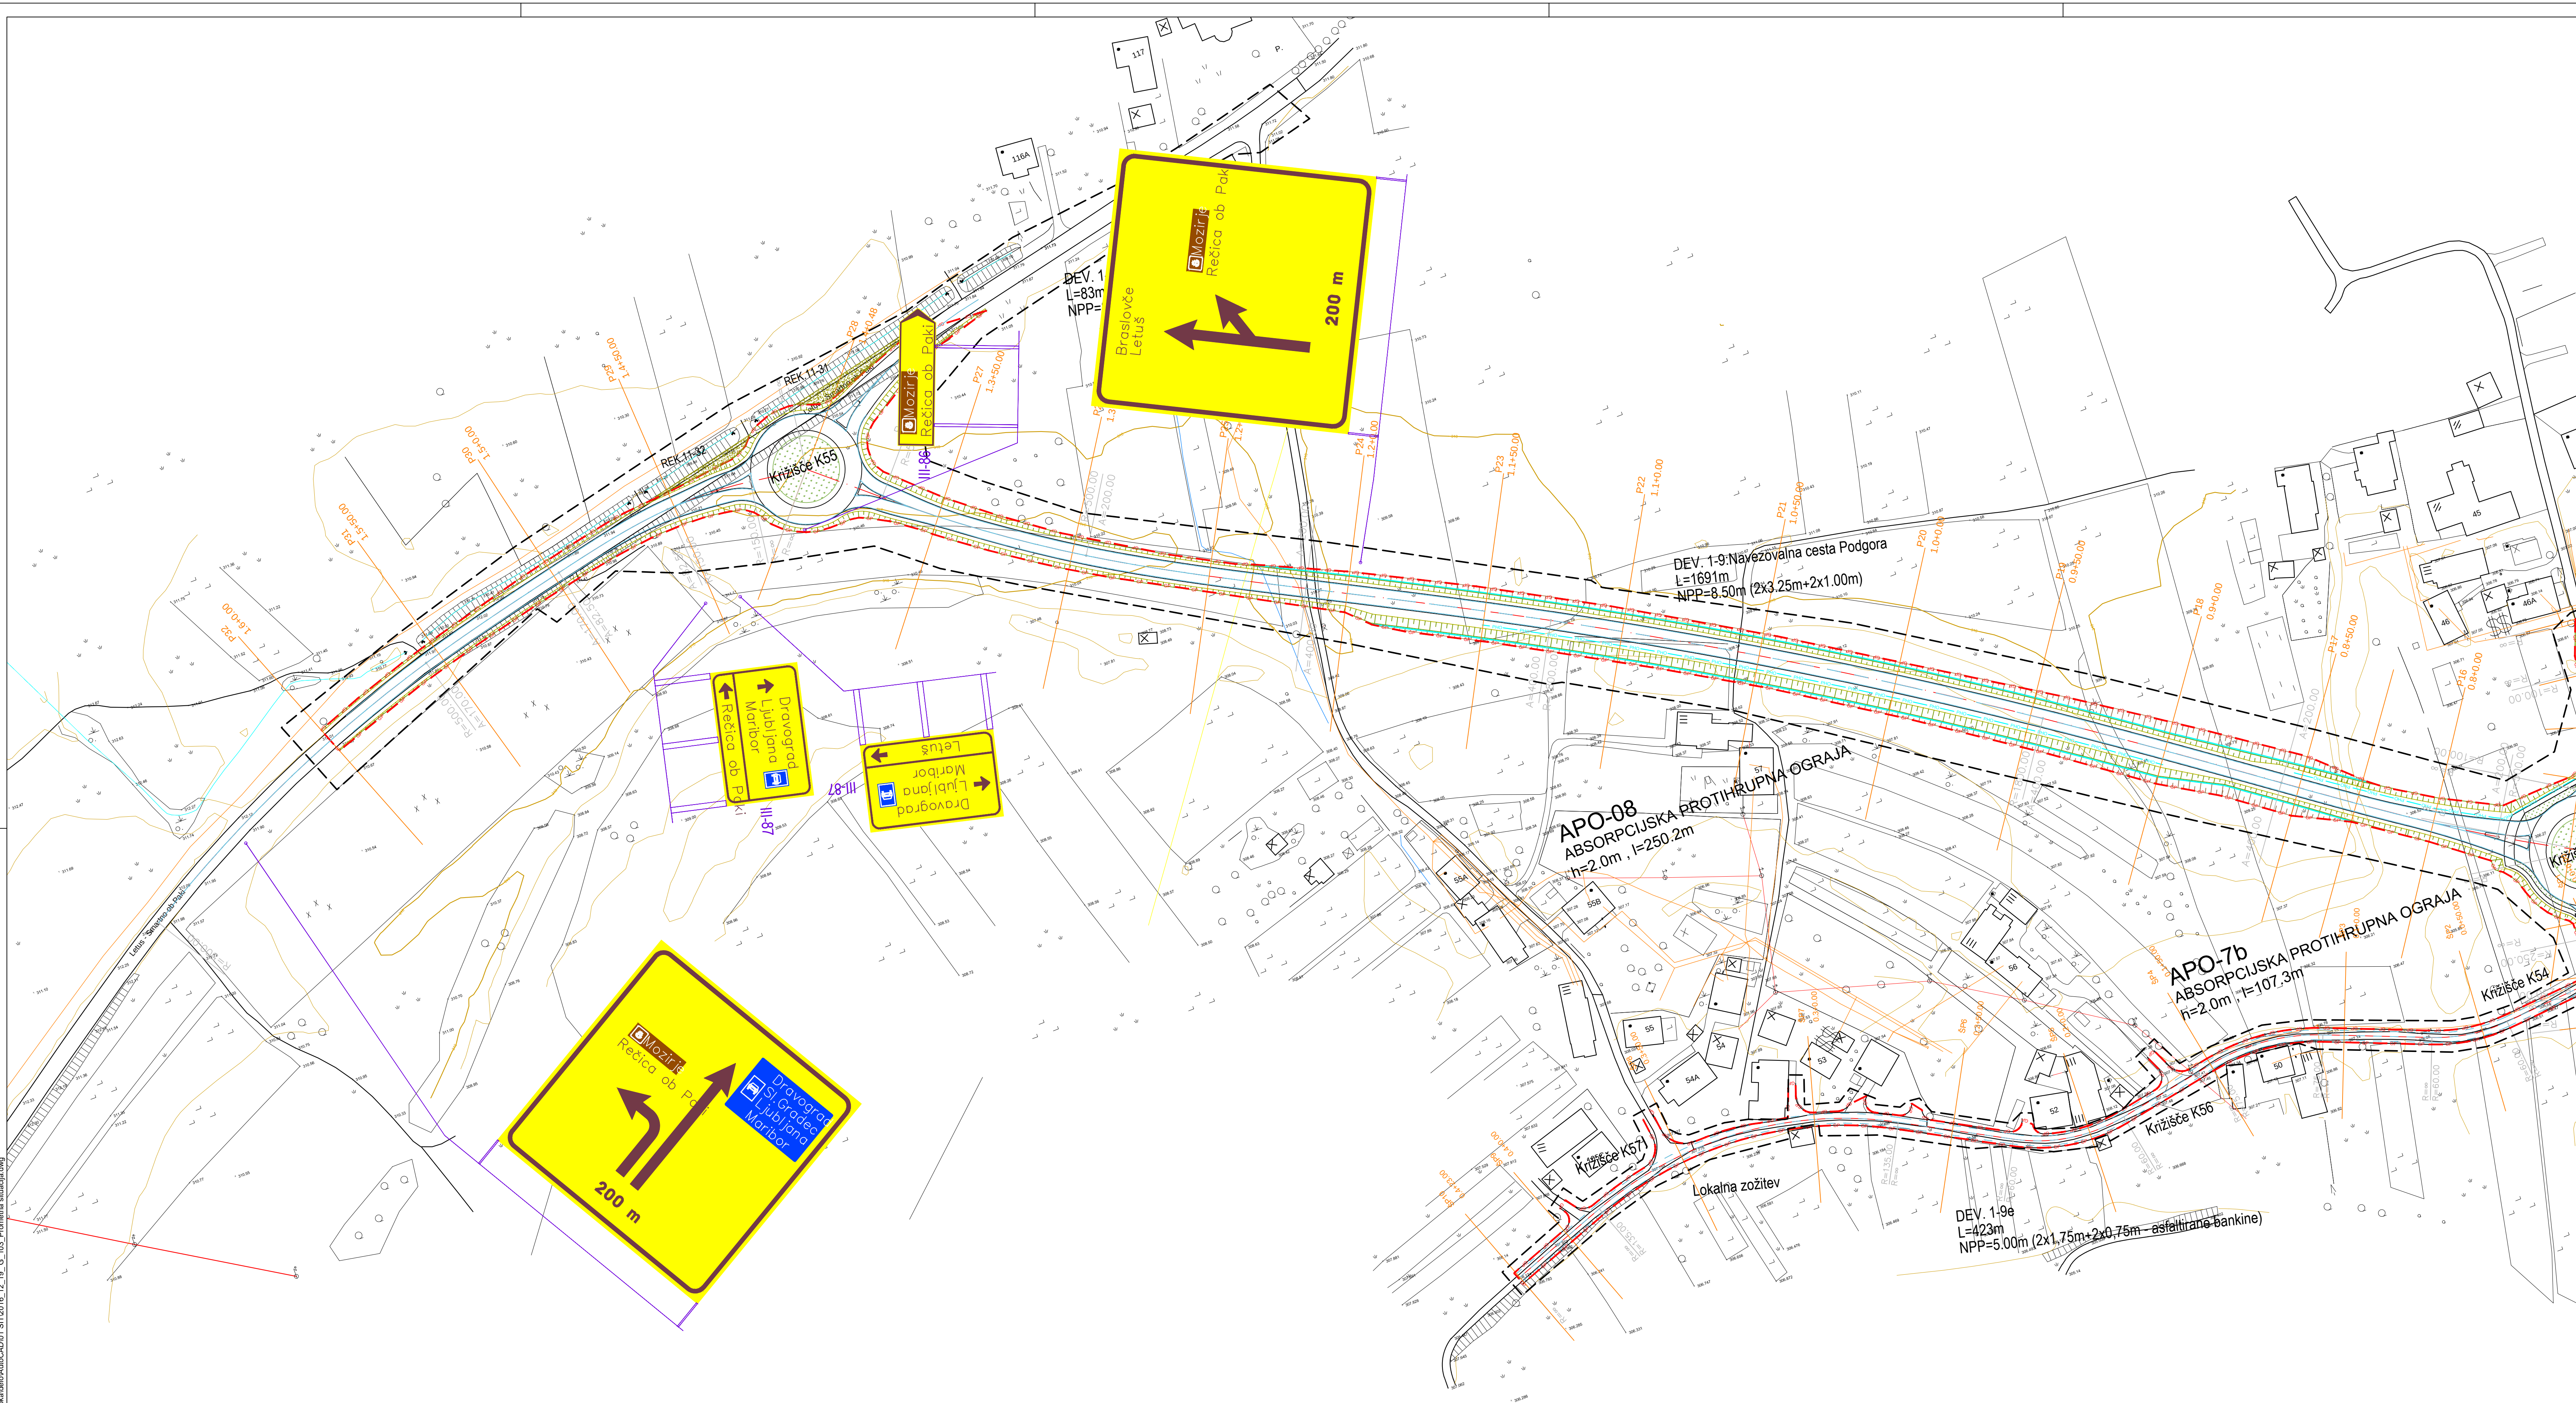

investitor:	 Povezujemo Slovenijo	cesta:	DC DRAVOGRAD - ŠENTRUPERT
odsek:		odsek:	VELENJE - ŠENTRUPERT (SKLOP1)
projekant:	 PNZ inženiring projektiranja	projekt:	3. razvojna os: VELENJE - ŠENTRUPERT
projekant načrta:	 PNZ inženiring projektiranja	objekt:	DRŽAVNA CESTA
načrt:		načrt:	Načrt gradbenih konstrukcij ceste
risba:		risba:	Zasnova vodenja prometa Navezovalna cesta Podgora od km 0,60 do 1,52
odp. vodja proj.:	Andrej Jan, univ.dipl.inž.gr.	št. stavka:	G-2130
odp. projektant:	Rok Cunder, univ.dipl.inž.gr.	vrsta projekta:	IDP - SP za DPN
projekant:	Rok Cunder, univ.dipl.inž.gr.	št. projekta:	11-0334
revizija:		klas. oznaka:	2101
		datum:	11-0334 - 3/1.6.3.9
spremenba:	opis spremenbe:	datum:	11-0334 - 3/1.6.3.9
01	DOPOLNJENO PO JAVNI RAZGRNITVI IN REZENZIJI	datum:	JUNIJ 2016
02		datum:	
03		datum:	
šifra odseka:	arhivska številka:	vrsta dokumentacije:	001.2101
		šifra priloge:	G.103.9
		črna koda:	