



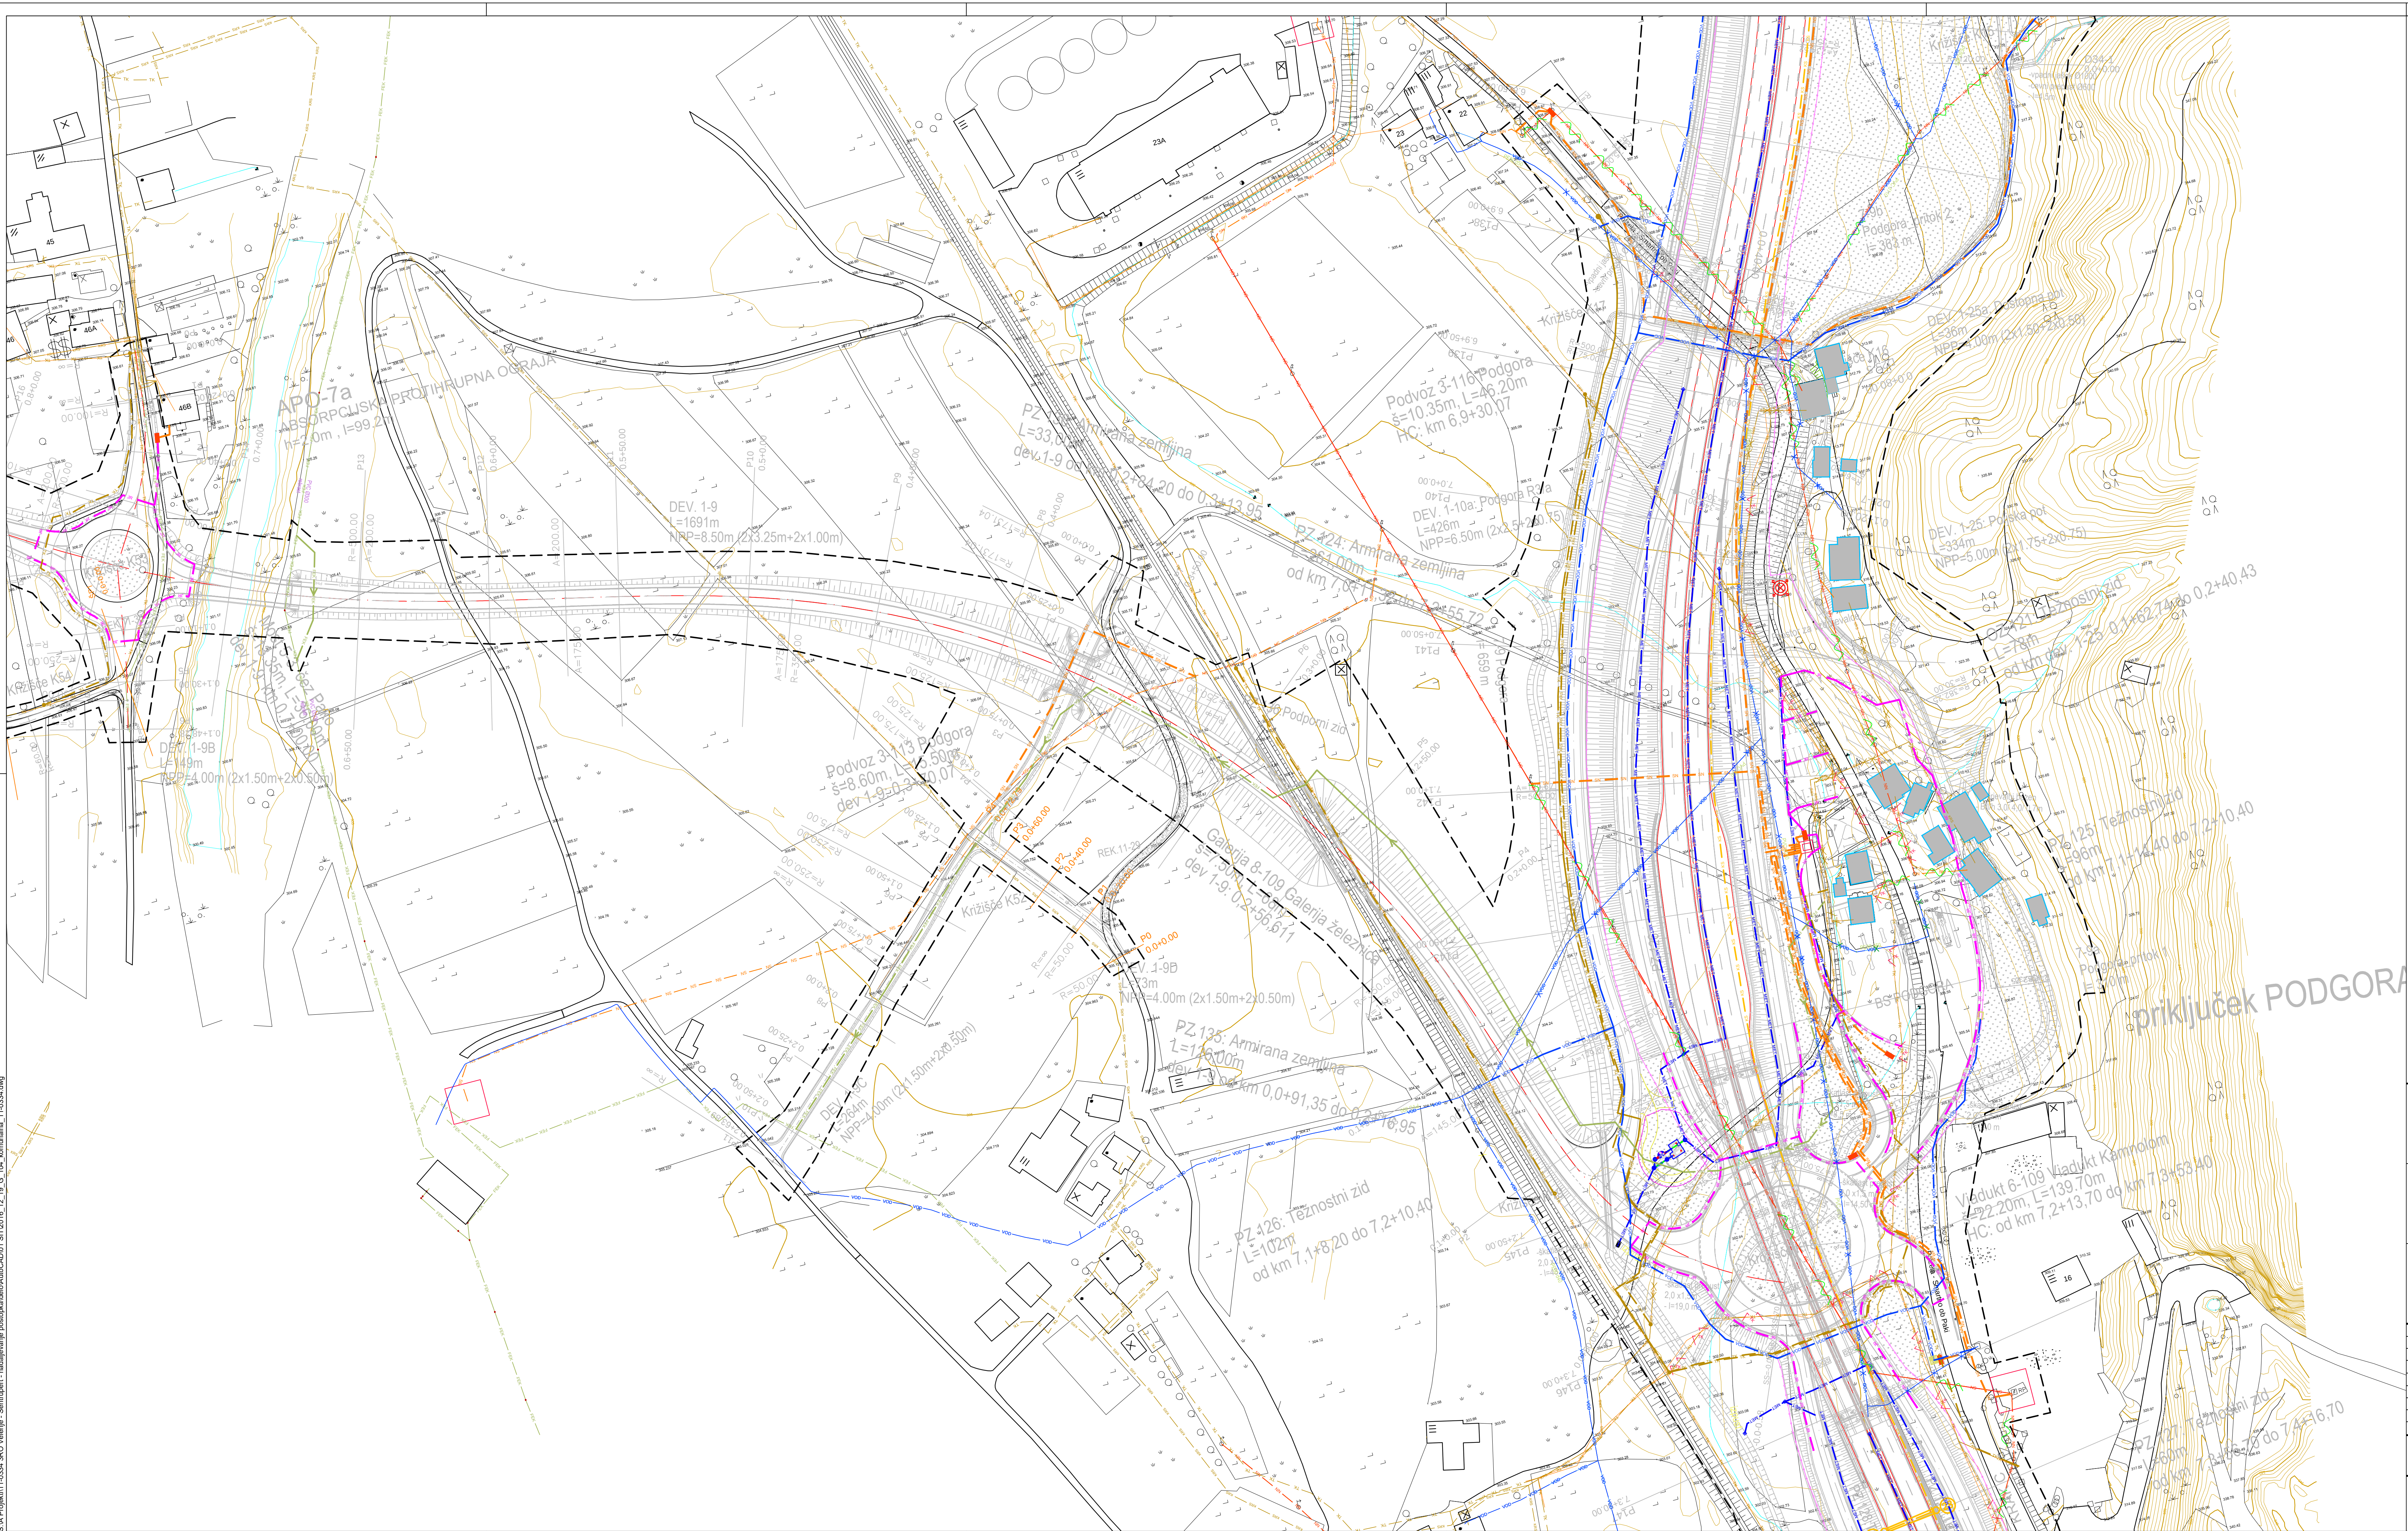

LEGENDA:

- Projektirana javna razsvetljava
Projektirani NN vod
Obstoječi NN vod
Projektirani SN vod
Obstoječi SN vod
Projektirani VN vod
Obstoječi VN vod
Projektirani TK vod
Obstoječi TK vod
Projektiran kabelsko razdelilni sistem
Obstoječ kabelsko razdelilni sistem
Projektirani Klic v sili
Projektirana odpadna kanalizacija
Obstoječa odpadna kanalizacija
Projektirana meteorna kanalizacija
Obstoječa meteorna kanalizacija
Projektirana mešana kanalizacija
Obstoječa mešana kanalizacija
Projektirani vodovod
Obstoječi vodovod
Projektirana kontrolirana odvodnja
Projektirani plinovod
Obstoječi plinovod
Odstranitev komunalnih vodov
VN stebler
Transformatorska postaja
Projektirani namakalni sistem
Obstoječ namakalni sistem

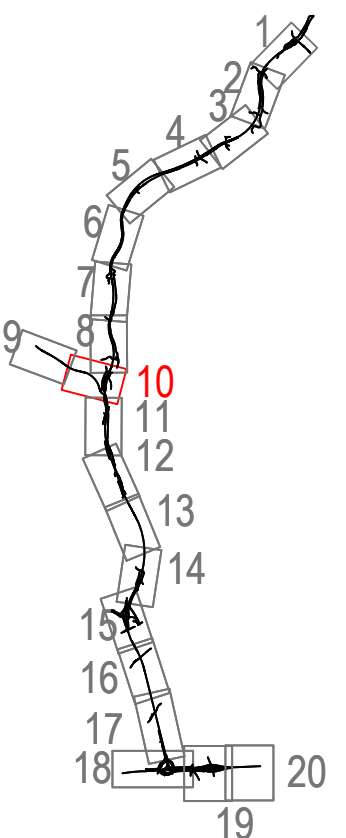

investitor:	DARS Povezujemo Slovenijo	cesta:	DC DRAVOGRAD - ŠENTRUPERT			
odsek:		odsek:	VELENJE - ŠENTRUPERT (SKLOP1)			
projektant:	pnz PNZ inženiring projektiranja	projekt:	3. razvojna os: VELENJE - ŠENTRUPERT			
		objekt:	DRŽAVNA CESTA			
projektant načrta:	pnz PNZ inženiring projektiranja	načrt:	Načrt gradbenih konstrukcij ceste			
		risba:	Zbira situacija komunalnih vodov HC od km 6.85 do 7.35 Navezovalna cesta Podgora od km 0.00 do 0.60			
odg. vodja proj.	Andrej Jan, univ.dipl.inž.gr.	št. številka	G-2130	podpis	vrsta projekta: ITP - SP za DPN	merilo: 1:1000
odg. projektant:	Rok Cunder, univ.dipl.inž.gr.	G-3555		št. projekta:	11-0334	št. načrta: 11-0334/C
projektant:	Rok Cunder, univ.dipl.inž.gr.	G-3555		klas. oznaka:	2101	št. risbe:
revizija:				datum:	juli 2010	3/1.6.4.10
				ident. oznaka:	11-0334 - 3/1.6.4.10	
prememba:	opis spremembe:					datum:
01						juni 2016
02						OKTOBER 2016
03						
šifra odseka:	arhivska številka:	vrsta dokumentacije:	šifra priloge:	črna koda:		
		001.2101	G3100410			