



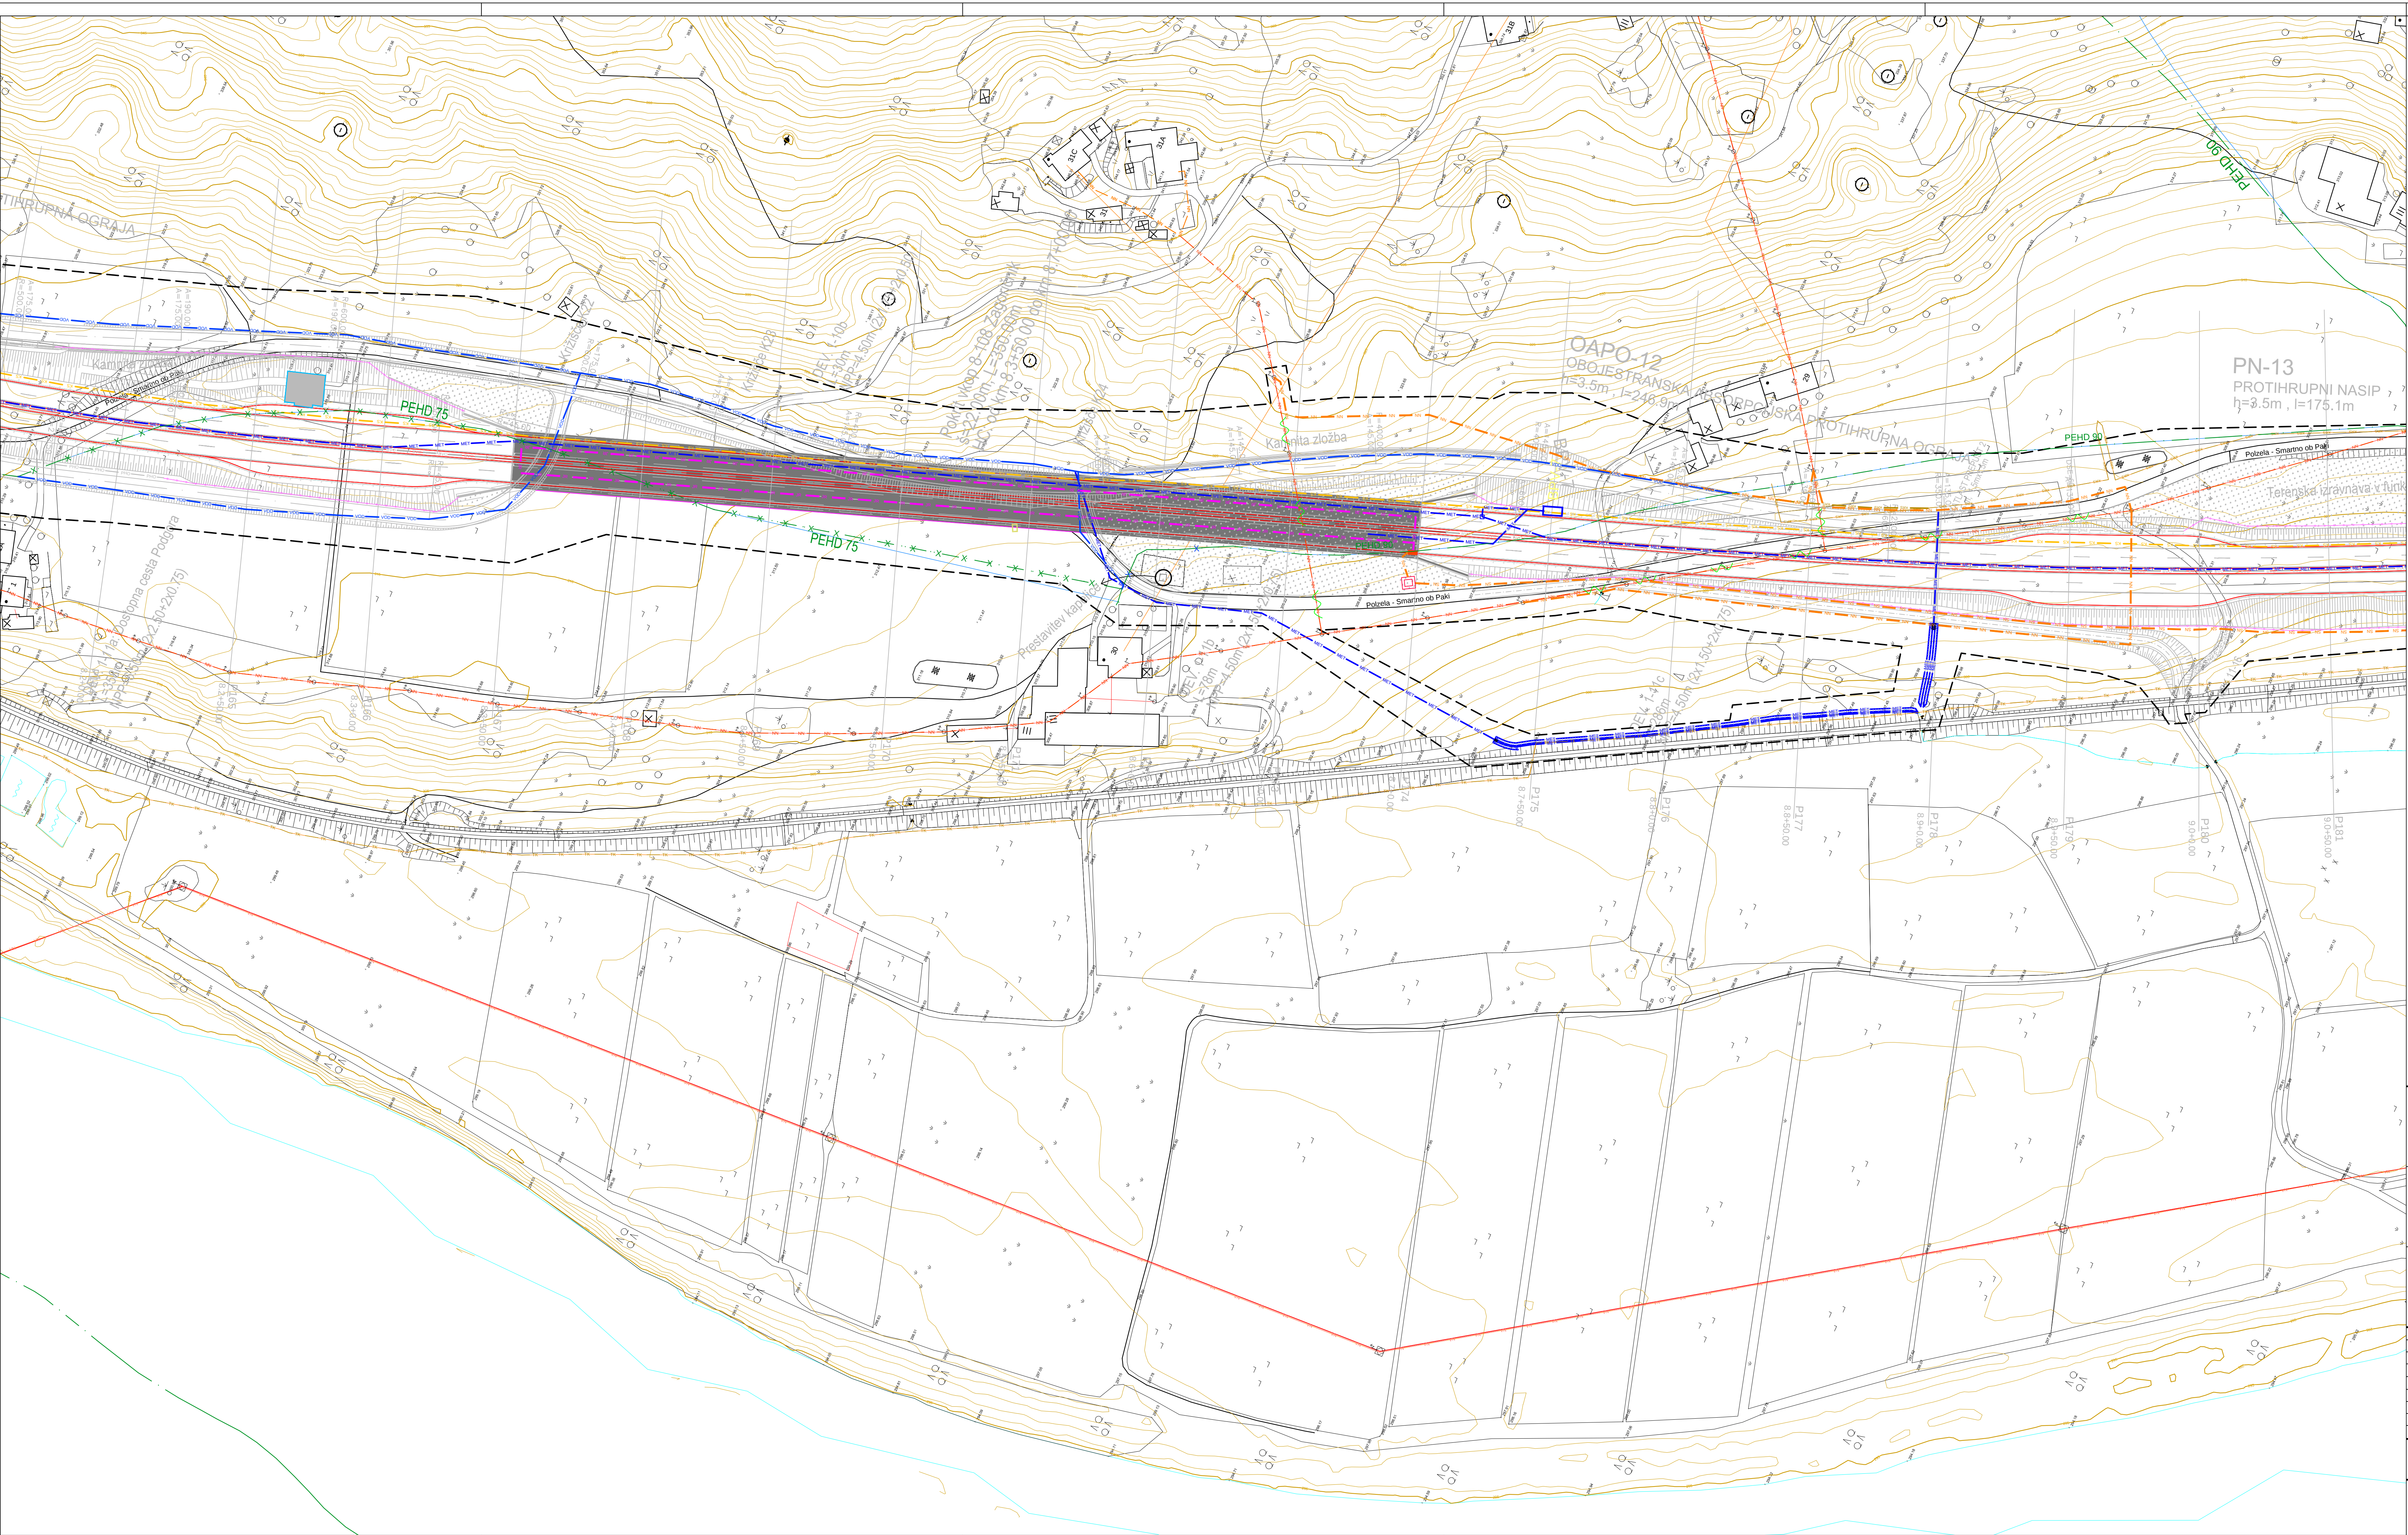

LEGENDA:

- Projektirana javna razsvetljava
- Projektirani NN vod
- Obstoječi NN vod
- Projektirani SN vod
- Obstoječi SN vod
- Projektirani VN vod
- Obstoječi VN vod
- Projektirani TK vod
- Obstoječi TK vod
- Projektiran kabelsko razdelilni sistem
- Obstoječ kabelsko razdelilni sistem
- Projektirani Klic v sili
- Projektirana odpadna kanalizacija
- Obstoječa odpadna kanalizacija
- Projektirana meteorna kanalizacija
- Obstoječa meteorna kanalizacija
- Projektirana mešana kanalizacija
- Obstoječa mešana kanalizacija
- Projektirani vodovod
- Obstoječi vodovod
- Projektirana kontrolirana odvodnja
- Projektirani plinovod
- Obstoječi plinovod
- Odstranitev komunalnih vodov
- VN stebler
- Transformatorska postaja
- Projektirani namakalni sistem
- Obstoječ namakalni sistem

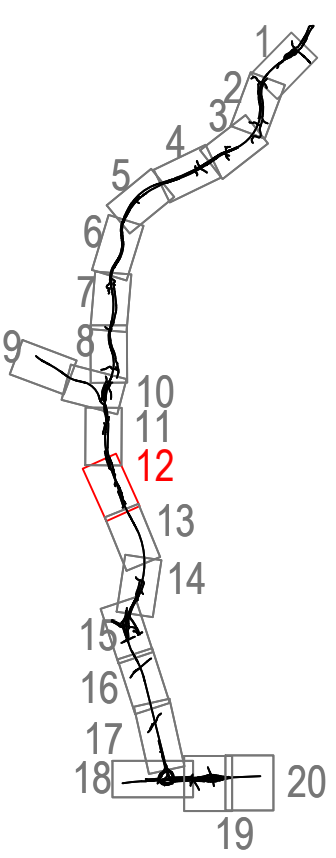

investitor:	DARS Povezujemo Slovenijo	cesta:	DC DRAVOGRAD - ŠENTRUPERT
odsek:	VELENJE - ŠENTRUPERT (SKLOP1)	projekt:	3. razvojna os: VELENJE - ŠENTRUPERT
projektant:	pnz PNZ inženiring projektiranja	objekt:	DRŽAVNA CESTA
projektant načrta:	pnz PNZ inženiring projektiranja	načrt:	Načrt gradbenih konstrukcij ceste
risba:	Zbima situacija komunalnih vodov od km 8,25 do 9,10	ident. oznaka:	11-0334 - 3/1.6.4.12
odp. vodja proj.:	Andrej Jan, univ.dipl.inž.gr.	št. števila:	11-0334
odp. projektant:	Rok Cunder, univ.dipl.inž.gr.	klas. oznaka:	2101
projektant:	Rok Cunder, univ.dipl.inž.gr.	datum:	jujli 2010
revizija:		ident. oznaka:	11-0334 - 3/1.6.4.12
spremenba:	opis spremenbe:	datum:	jujli 2010
01	DOPOLNIENO PO JAVNI RAZGRNITVI IN RECENZIJ	datum:	JUNU 2016
02	DOPOLNIENO PO JAVNI SEZNANITVI - ZA PREDLOG DPN	datum:	OKTOBER 2016
03		datum:	
šifra odseka:	arhivska številka:	vrsta dokumentacije:	001.2101
šifra priloge:	001.2101	šifra koda:	001.2101