



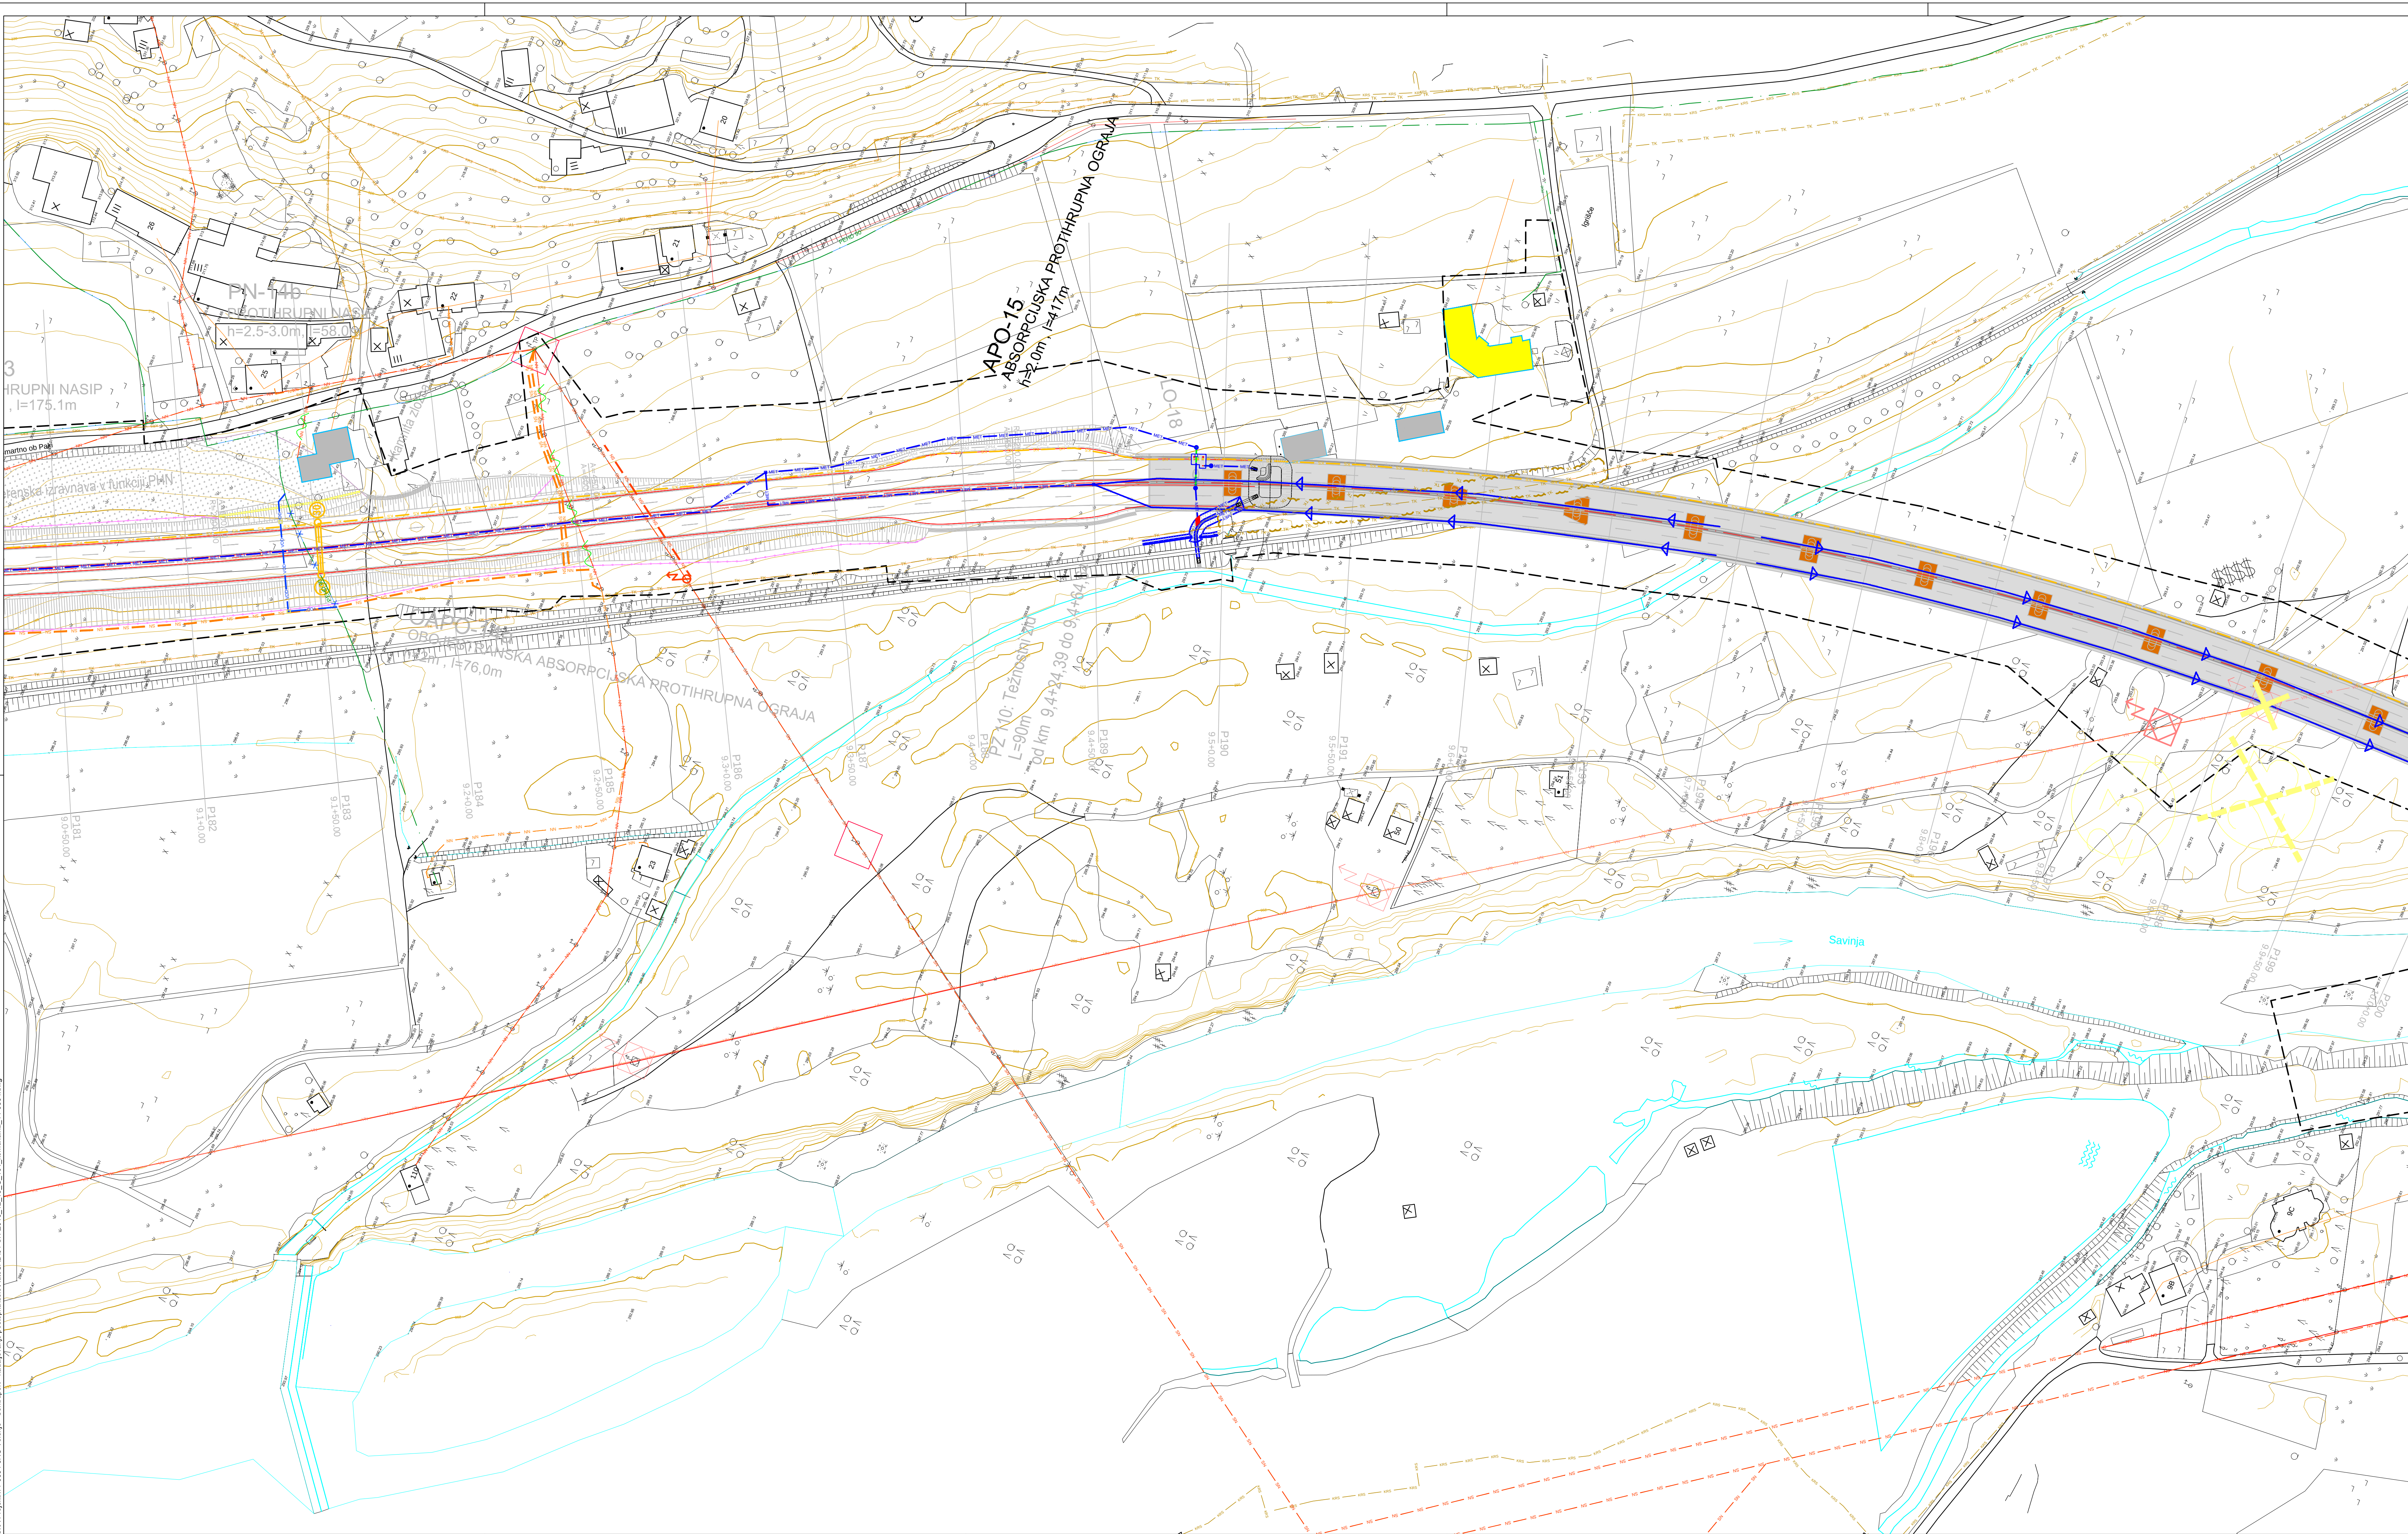

LEGENDA:

- Projektirana javna razsvetljava
- Projektirani NN vod
- Obstoječi NN vod
- Projektirani SN vod
- Obstoječi SN vod
- Projektirani VN vod
- Obstoječi VN vod
- Projektirani TK vod
- Obstoječi TK vod
- Projektiran kabelsko razdelilni sistem
- Obstoječ kabelsko razdelilni sistem
- Projektirani Klic v sili
- Projektirana odpadna kanalizacija
- Obstoječa odpadna kanalizacija
- Projektirana meteorna kanalizacija
- Obstoječa meteorna kanalizacija
- Projektirana mešana kanalizacija
- Obstoječa mešana kanalizacija
- Projektirani vodovod
- Obstoječi vodovod
- Projektirana kontrolirana odvodnja
- Projektirani plinovod
- Obstoječi plinovod
- Odstranitve komunalnih vodov
- VN stebor
- Transformatorska postaja
- Projektirani namakalni sistem
- Obstoječ namakalni sistem

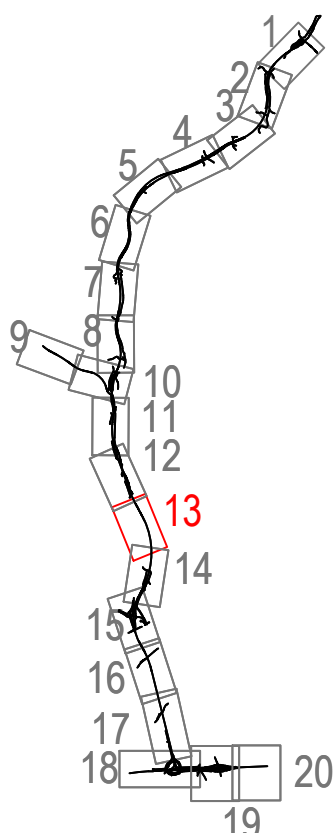

investitor:		cesta:		
		DC DRAVOGRAD - ŠENTRUPERT		
Povezujemo Slovenijo				
odsek:		VELENJE - ŠENTRUPERT (SKLOP1)		
projektant:		projekt:	3. razvojna os: VELENJE - ŠENTRUPERT	
		objekt:	DRŽAVNA CESTA	
projektant načrta:		načrt:		
		Načrt gradbenih konstrukcij ceste		
risba:		Zbirna situacija komunalnih vodov od km 9,10 do 10,00		
odg. vodja proj.:		Andrej Jan, univ.dipl.inž.gr.	gl. števila	
odg. projektant:		Rok Cunder, univ.dipl.inž.gr.	vrsta projekta: ITP - SP za DPN	
projektant:		Rok Cunder, univ.dipl.inž.gr.	št. projekta: 11-0334	
revizija:			klas. oznaka: 2101	
			datum: junij 2010	
			ident. oznaka: 11-0334 - 3/1.6.4.13	
sprememba:		opis spremembe:	št. risbe:	
01		DOPOLNIENO PO JAVNI RAZPISNI REVENZIJI	11-0334/C	
02		DOPOLNIENO PO JAVNI SEZNANITVI - ZA PREDLOG DPN	3/1.6.4.13	
03		DOPOLNIENO PO MNIENJH NUP		
šifra odseka:	arhivska številka:	vrsta dokumentacije:	šifra priloge:	
		001.2101	G3100413	
		črtna koda:		