



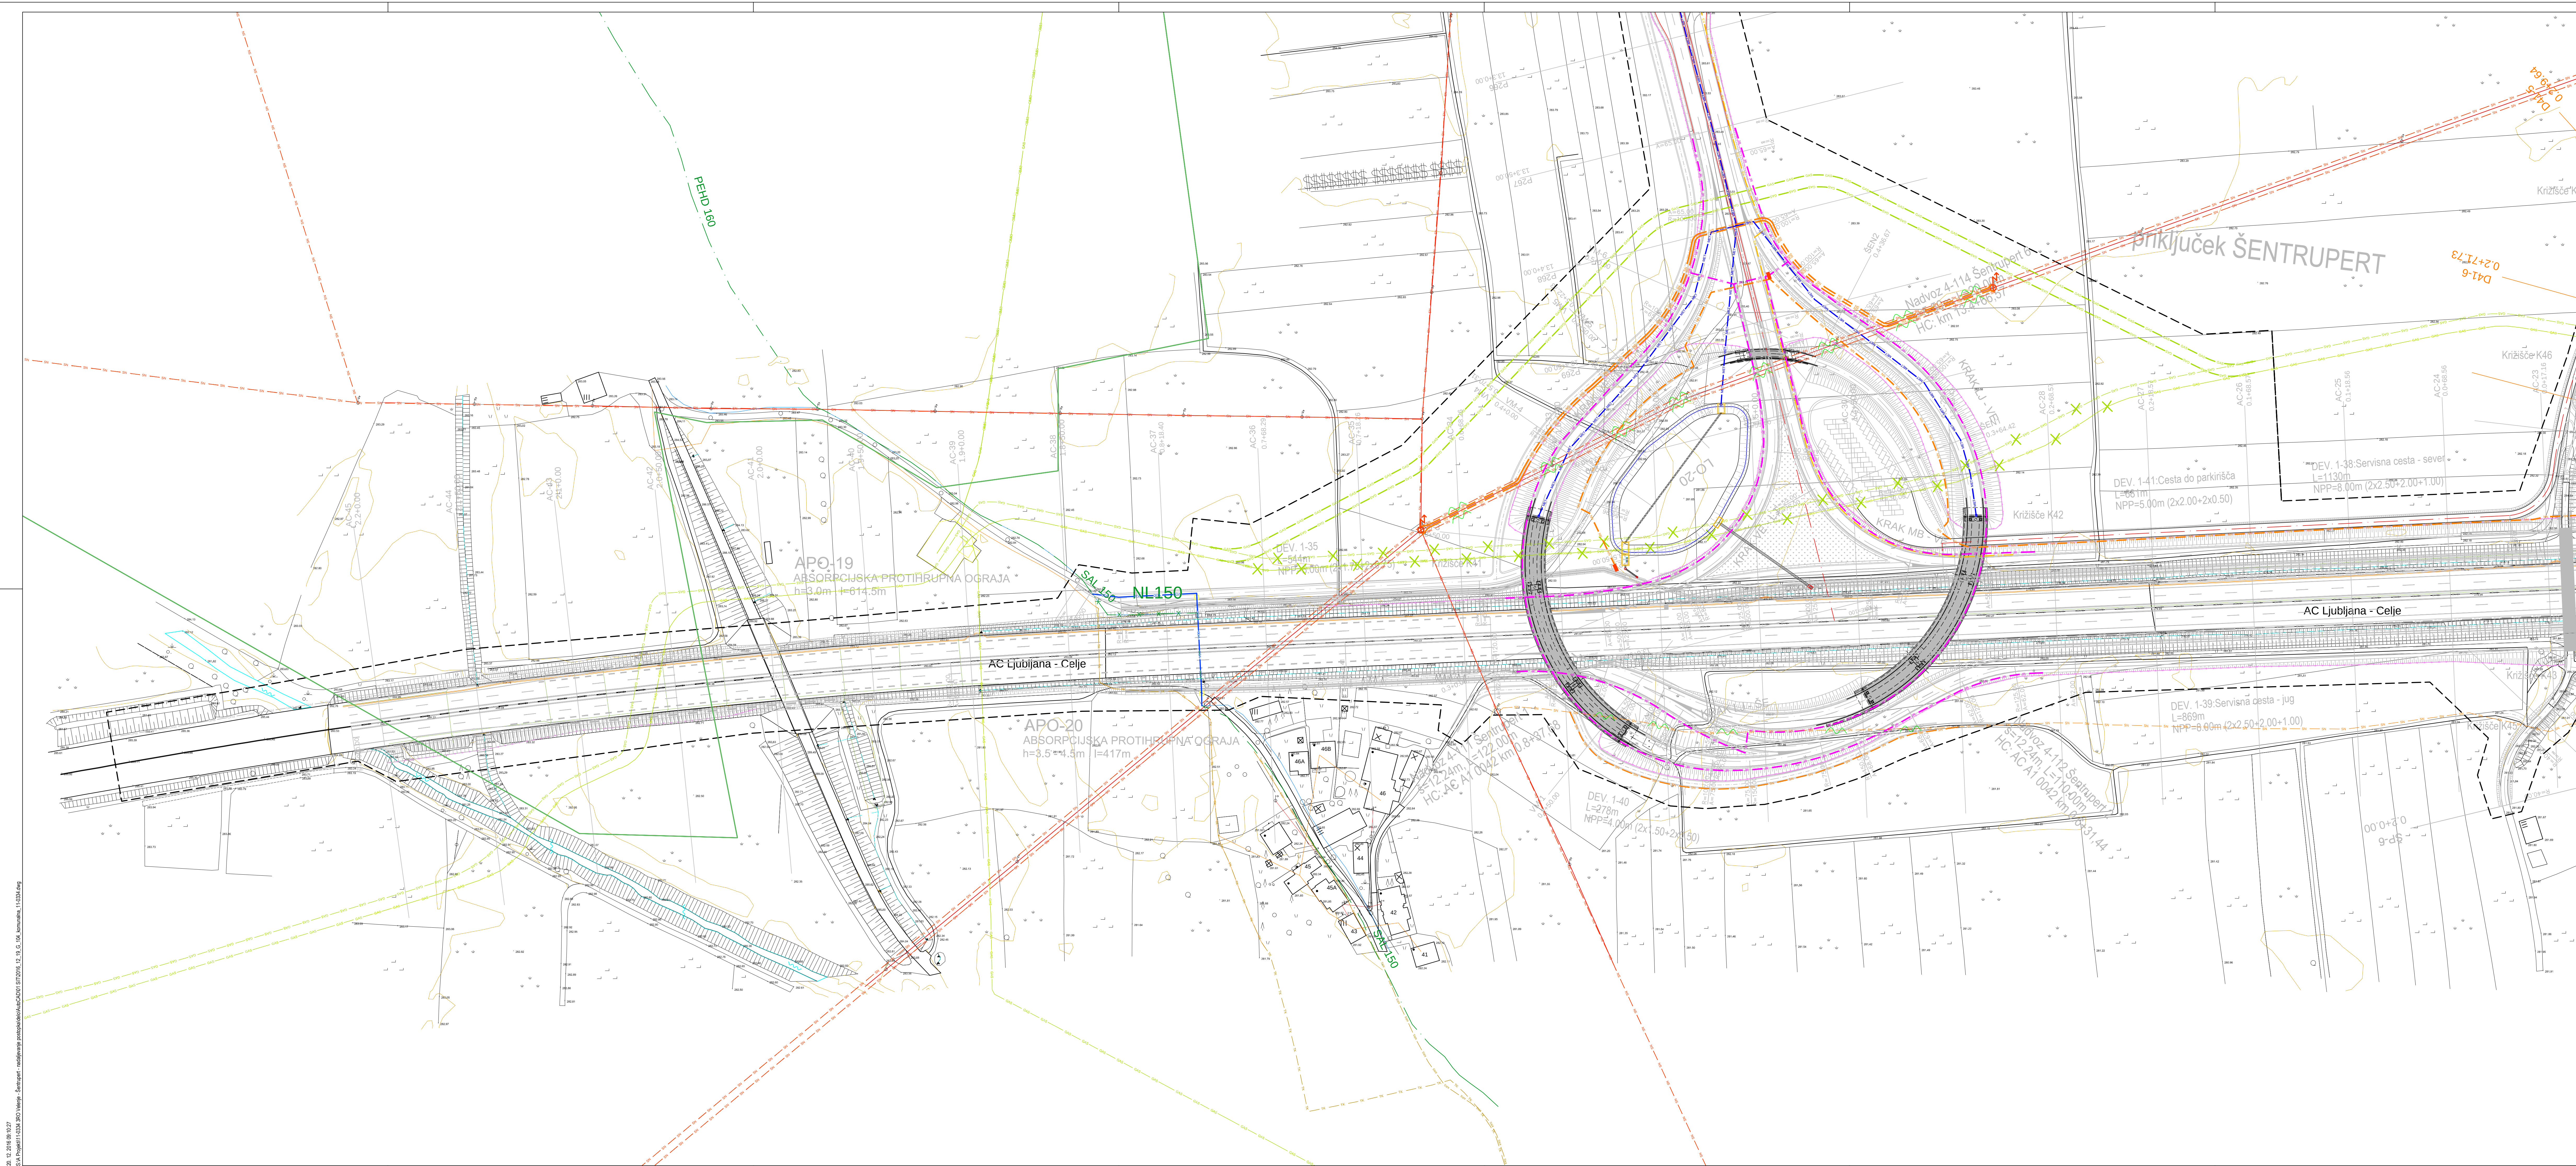

LEGENDA:

- Projektirana javna razsvetljava
- Projektirani NN vod
- Obstoječi NN vod
- Projektirani SN vod
- Obstoječi SN vod
- Projektirani VN vod
- Obstoječi VN vod
- Projektirani TK vod
- Obstoječi TK vod
- Projektiran kabelsko razdelilni sistem
- Obstoječ kabelsko razdelilni sistem
- Projektirani Klic v sili
- Projektirana odpadna kanalizacija
- Obstoječa odpadna kanalizacija
- Projektirana meteorna kanalizacija
- Obstoječa meteorna kanalizacija
- Projektirana mešana kanalizacija
- Obstoječa mešana kanalizacija
- Projektirani vodovod
- Obstoječi vodovod
- Projektirana kontrolirana odvodnja
- Projektirani plinovod
- Obstoječi plinovod
- Odstranitve komunalnih vodov
- VN steber
- Transformatorska postaja
- Projektirani namakalni sistem
- Obstoječi namakalni sistem

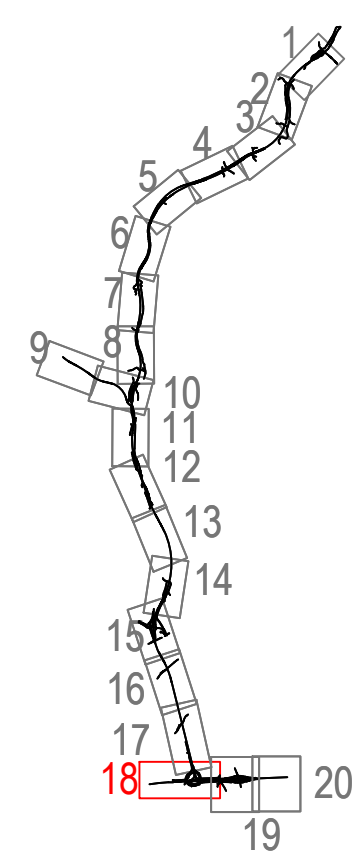

investitor:	 Povezujemo Slovenijo	cesta:	DC DRAVOGRAD - ŠENTRUPERT					
projektant:	 Paz svetovalna podjetja d.o.o.	odsek:	VELENJE - ŠENTRUPERT (SKLOPI)					
projektant načrta:	 Paz svetovalna podjetja d.o.o.	projekt:	3. razvojna os: VELENJE - ŠENTRUPERT					
		objekt:	DRŽAVNA CESTA					
		načrt:	Načrt gradbenih konstrukcij ceste					
		risba:	Zbirna situacija komunalnih vodov Priključek Šentrupert - list 1					
izp. vodja proj.:		Andrej Jan, univ.dipl.inž.gr.	G-3130	izp. vodja proj.:	DP-SP za DPN	11-0334	merilo:	1:1000
odp. projektant:		Rok Cunder, univ.dipl.inž.gr.	G-3555	odp. projektant:	St. pramrha:	11-0334	St. račna:	11-0334C
projektant:		Rok Cunder, univ.dipl.inž.gr.	G-3555	projektant:	St. račna:	2101	Bl. nabe:	3/16.4.18
revizija:				revizija:	ident. oznaka:	11-0334-311.6.4.18		
sprememba:		opis spremembe:		datum:	datum:	datum:	datum:	datum:
01	DOPOOLNENO PO JAVNI RAZPISNI IN REVENZJI						JUNJU 2016	
02	DOPOOLNENO PO MNIENJI NUP						DEC. 2016	
03								
šifra odseka:	arhivska številka:	vrsta dokumentacije:	šifra priloge:	šifra koda:				
		001.2101	CG100418					