


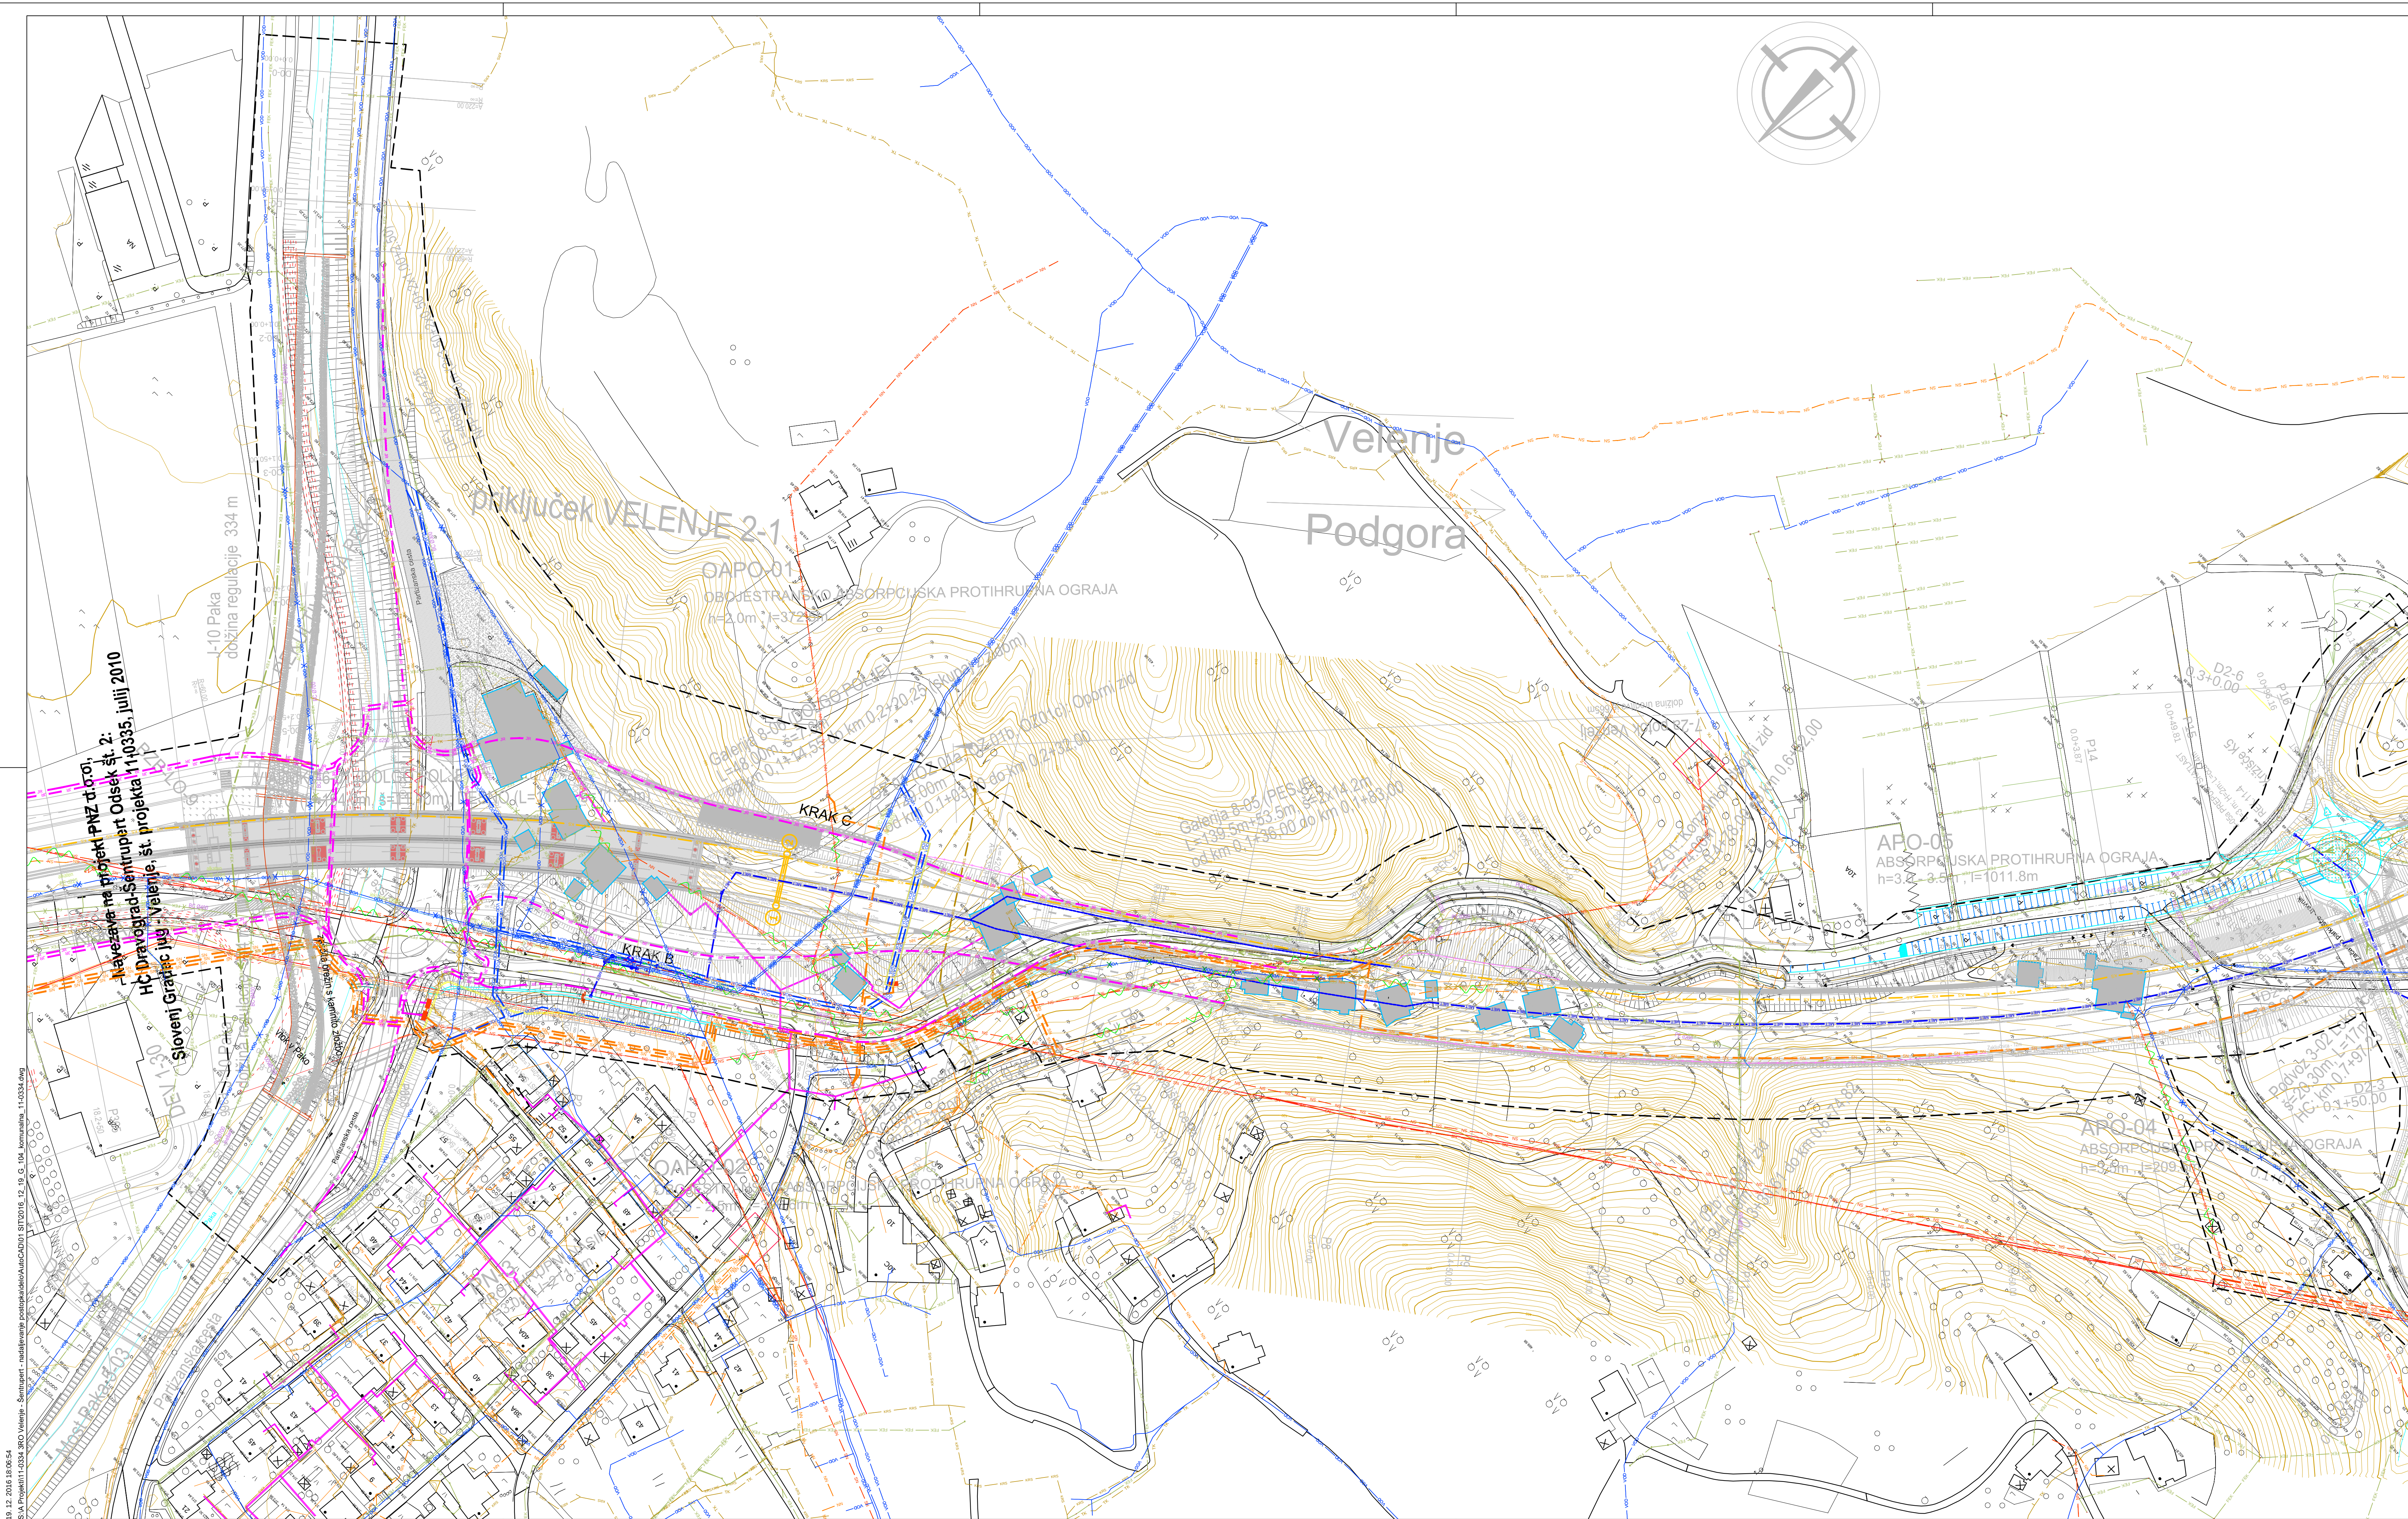


Navsezava na projekt PNZ d.o.o.
HC Dravograd-Sentrupert Odsek št. 2:
HC Dravograd-Sentrupert št. projekta 110335, julij 2010

Slovenj Gradec jug - Velenje, št. projekta 110335, julij 2010

LEGENDA:

- Projektirana javna razsvetljava
- Projektirani NN vod
- Obstoječi NN vod
- Projektirani SN vod
- Obstoječi SN vod
- Projektirani VN vod
- Obstoječi VN vod
- Projektirani TK vod
- Obstoječi TK vod
- Projektiran kabelsko razdelilni sistem
- Obstoječ kabelsko razdelilni sistem
- Projektirani Klic v sili
- Projektirana odpadna kanalizacija
- Obstoječa odpadna kanalizacija
- Projektirana meteorna kanalizacija
- Obstoječa meteorna kanalizacija
- Projektirana mešana kanalizacija
- Obstoječa mešana kanalizacija
- Projektirani vodovod
- Obstoječi vodovod
- Projektirana kontrolirana odvodnja
- Projektirani plinovod
- Obstoječi plinovod
- Odstranitve komunalnih vodov
- VN stebri
- Transformatorska postaja
- Projektirani namakalni sistem
- Obstoječ namakalni sistem

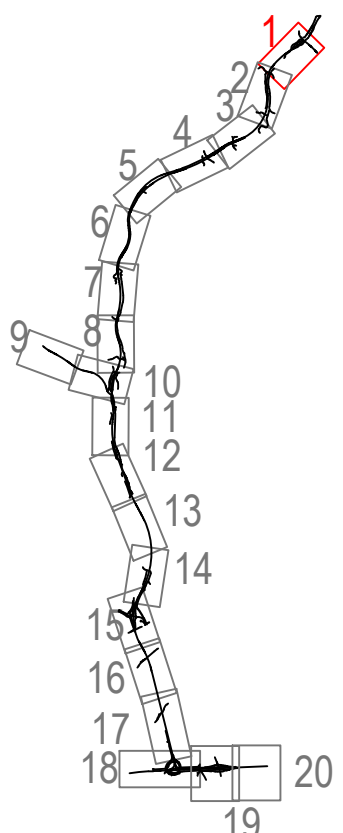

investitor:	 Povezujemo Slovenijo	cesta:	DC DRAVOGRAD - ŠENTRUPERT					
odsek:		odsek:	VELENJE - ŠENTRUPERT (SKLOP1)					
projektant:	 PNZ svetovanje projektiranje ...	projekt:	3. razvojna os: VELENJE - ŠENTRUPERT					
projektant načrta:	 PNZ svetovanje projektiranje ...	objekt:	DRŽAVNA CESTA					
načrt:	Načrt gradbenih konstrukcij ceste							
risba:	Zbirna situacija komunalnih vodov od km 0,00 do 0,75							
odp. vodja proj.:		Andrej Jan, univ.dipl.inž.gr.	št. številka:	G-2130	vrsta projekta:	IDP - SP za DPN	merilo:	1:1000
odp. projektant:		Rok Cunder, univ.dipl.inž.gr.	št. projekta:	11-0334	št. načrta:	11-0334/C	št. risbe:	3/1.6.4.1
projektant:		Rok Cunder, univ.dipl.inž.gr.	G-3555	klas. oznaka:	2101	datum:	julij 2010	
revizija:			G-3555	ident. oznaka:	11-0334 - 3/1.6.4.1			
sprememba:		opis spremembe:		datum:		pogoje:		
01		DOPOLNJENO PO JAVNI RAZPISNI IN RECENZIJ		JUNIJ 2010				
02								
03								
šifra odseka:		arhivska številka:	vrsta dokumentacije:	šifra priloge:	črna koda:			
			001.2101	G.104.1				