



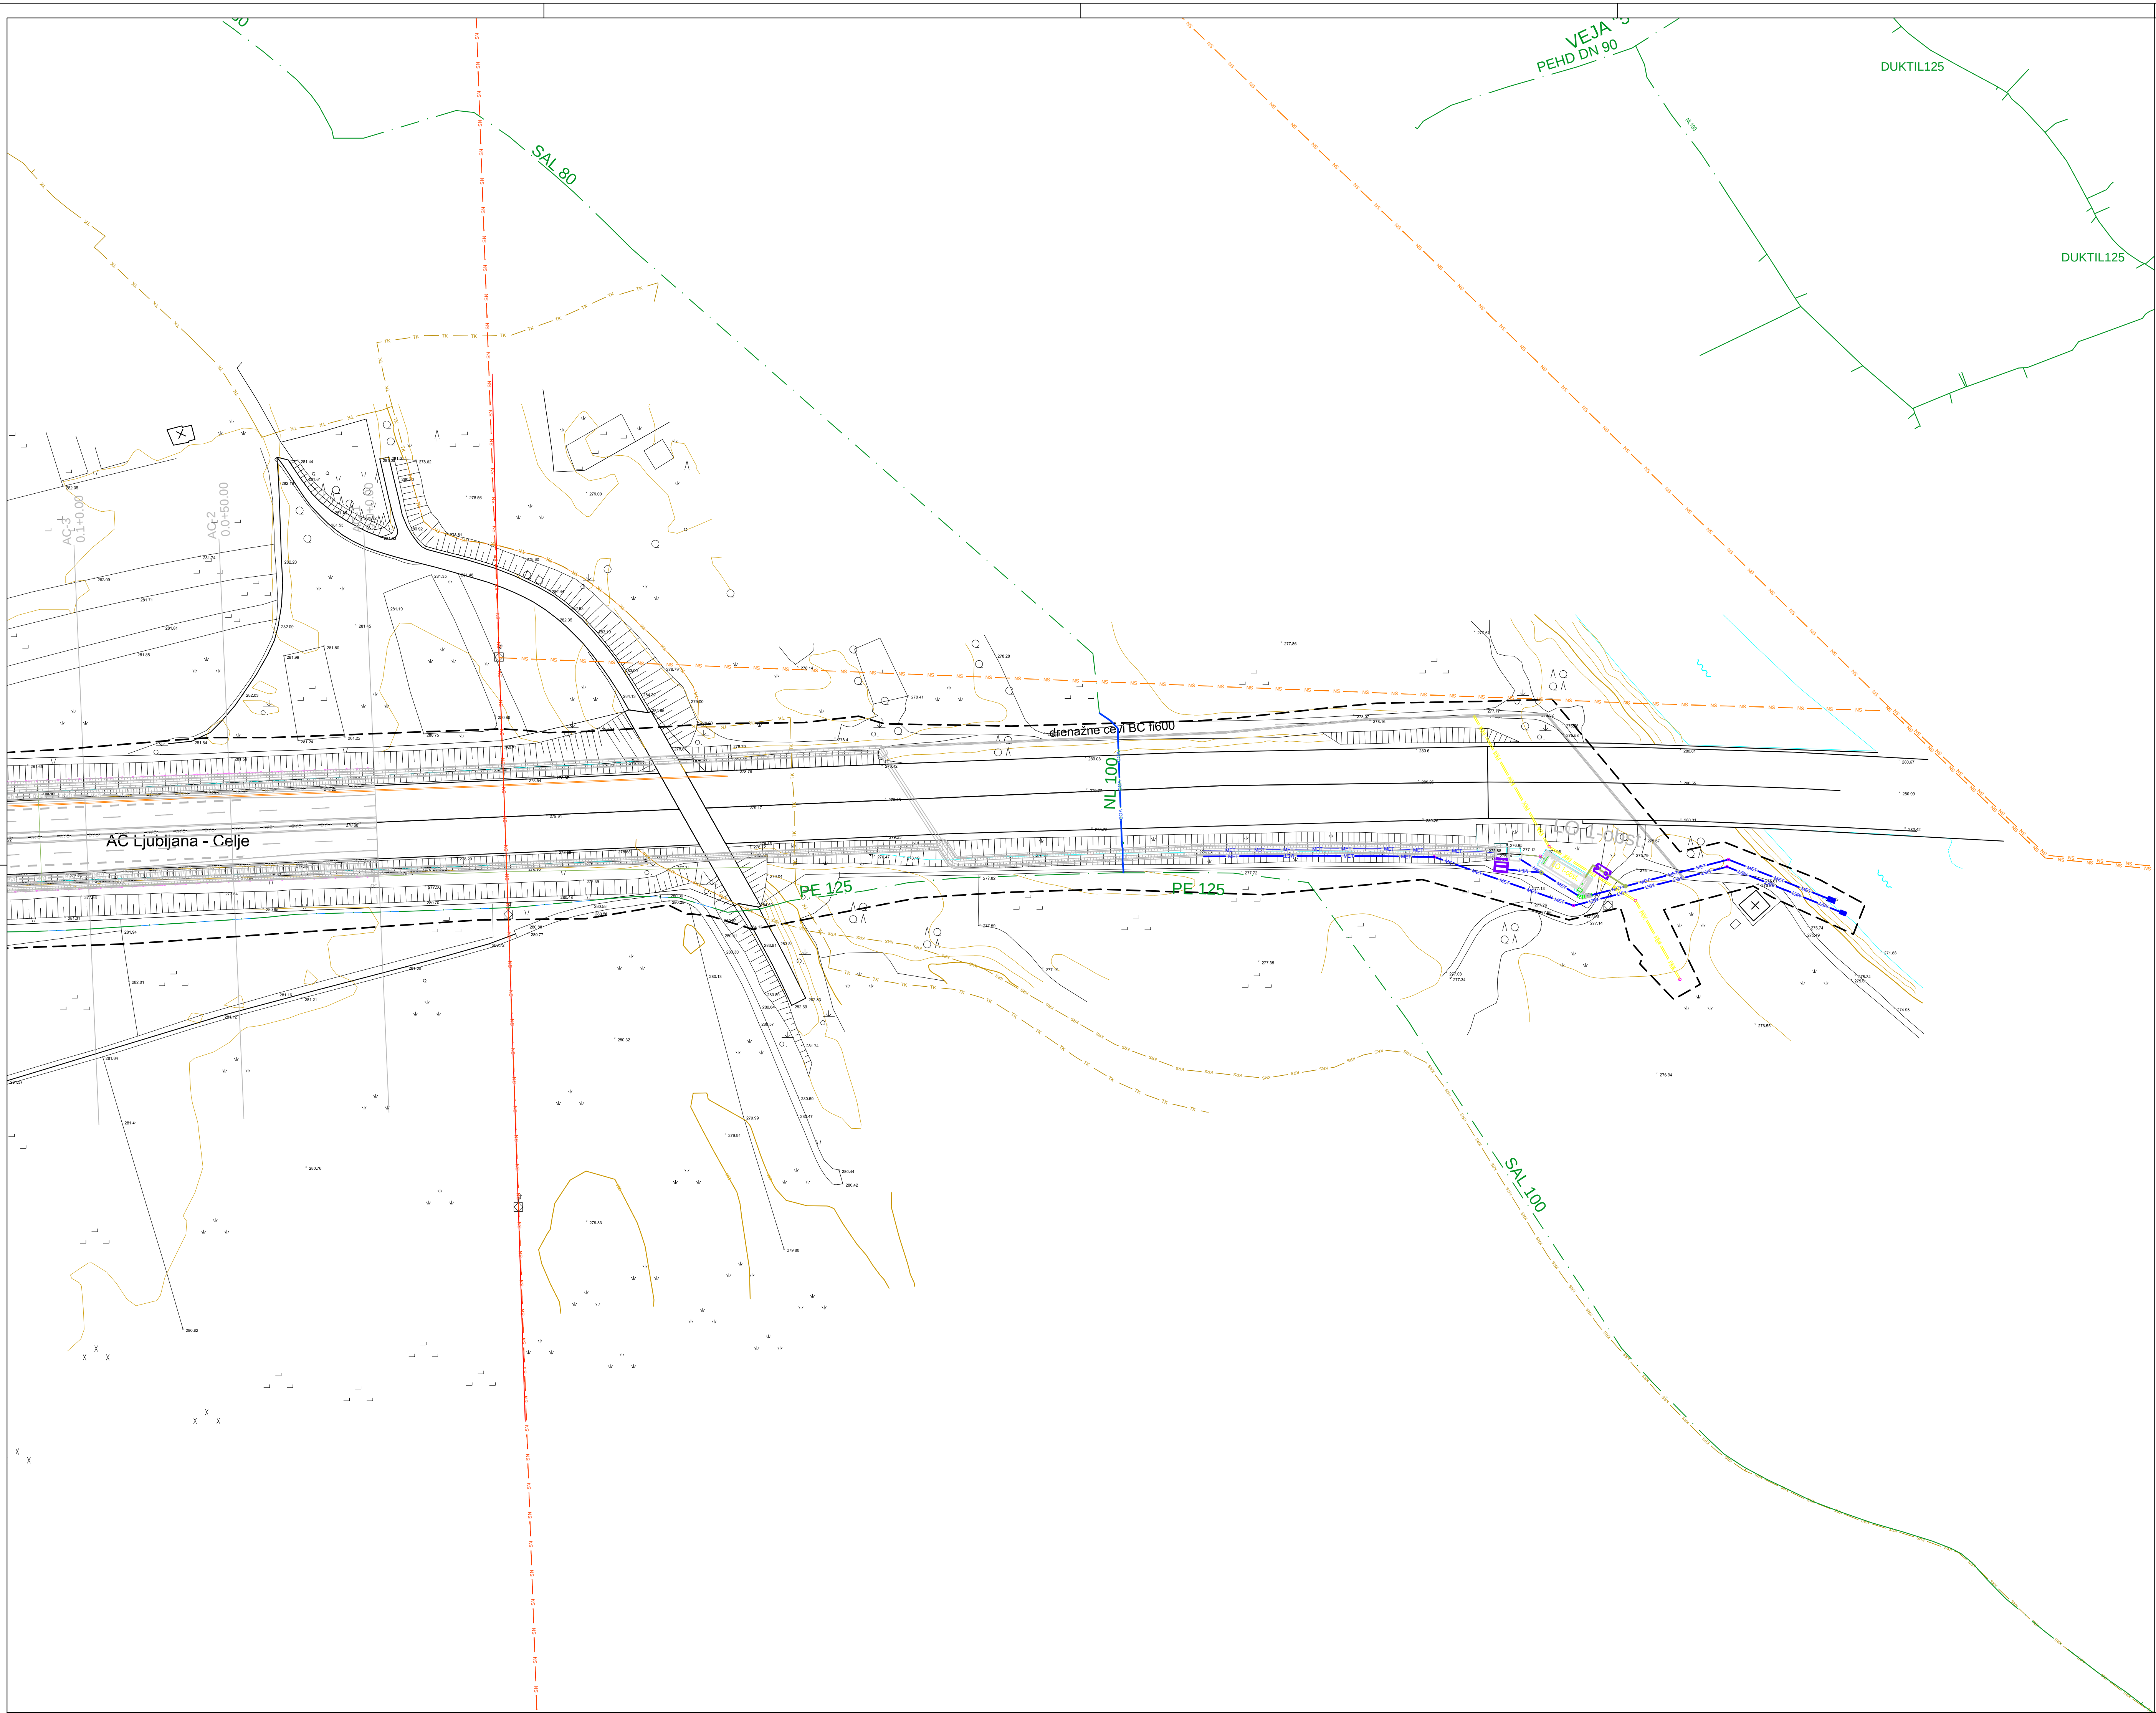

LEGENDA:

- Projektirana javna razsvetljava
- Projektirani NN vod
- Obstoječi NN vod
- Projektirani SN vod
- Obstoječi SN vod
- Projektirani VN vod
- Obstoječi VN vod
- Projektirani TK vod
- Obstoječi TK vod
- Projektiran kabelsko razdelilni sistem
- Obstoječ kabelsko razdelilni sistem
- Projektirani Klic v sili
- Projektirana odpadna kanalizacija
- Obstoječa odpadna kanalizacija
- Projektirana meteorna kanalizacija
- Obstoječa meteorna kanalizacija
- Projektirana mešana kanalizacija
- Obstoječa mešana kanalizacija
- Projektirani vodovod
- Obstoječi vodovod
- Projektirana kontrolirana odvodnja
- Projektirani plinovod
- Obstoječi plinovod
- Odstranitve komunalnih vodov
- VN steber
- Transformatorska postaja
- Projektirani namakalni sistem
- Obstoječ namakalni sistem

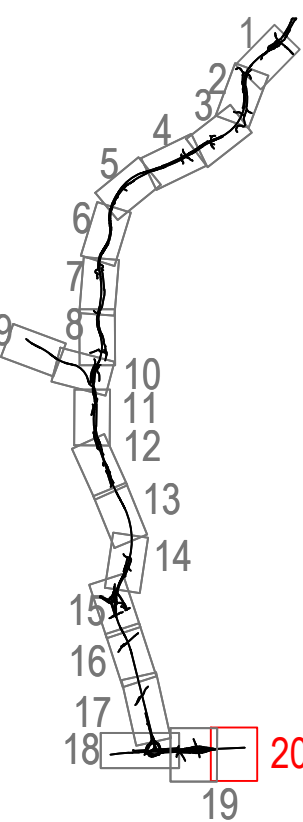

investitor:	DARS Povezujemo Slovenijo	cesta:	DC DRAVOGRAD - ŠENTRUPERT
odsek:		odsek:	VELENJE - ŠENTRUPERT (SKLOP1)
projekant:	pnz PNZ svetovanje projektiranje	projekt:	3. razvojna os: VELENJE - ŠENTRUPERT
projekant načrta:	pnz PNZ svetovanje projektiranje	objekt:	DRŽAVNA CESTA
načrt:		načrt:	Načrt gradbenih konstrukcij ceste
risba:		risba:	Zbirna situacija komunalnih vodov Prikluček Šentrupert - list 3
odg. vodja proj.:	Andrej Jan. univ.dipl.inž.gr.	id. številka:	G-2130
odg. projektant:	Rok Cunder. univ.dipl.inž.gr.	vrsta projekta:	IDP - SP za DPN
projekant:	Rok Cunder. univ.dipl.inž.gr.	št. projekta:	11-0334
revizija:		klas. oznaka:	2101
		datum:	11-0334 - 3/1.6.4.20
		ident. oznaka:	11-0334 - 3/1.6.4.20
sprememba:	opis spremembe:	datum:	JUNIJ 2016
01	DOPOLNJENO PO JAVNI RAZGRNITVI IN RECENZIJ	pgobis:	
02			
03			
šifra odseka:	arhivska številka:	vrsta dokumentacije:	šifra priloge:
		001.2101	GG100420
			črna koda: