



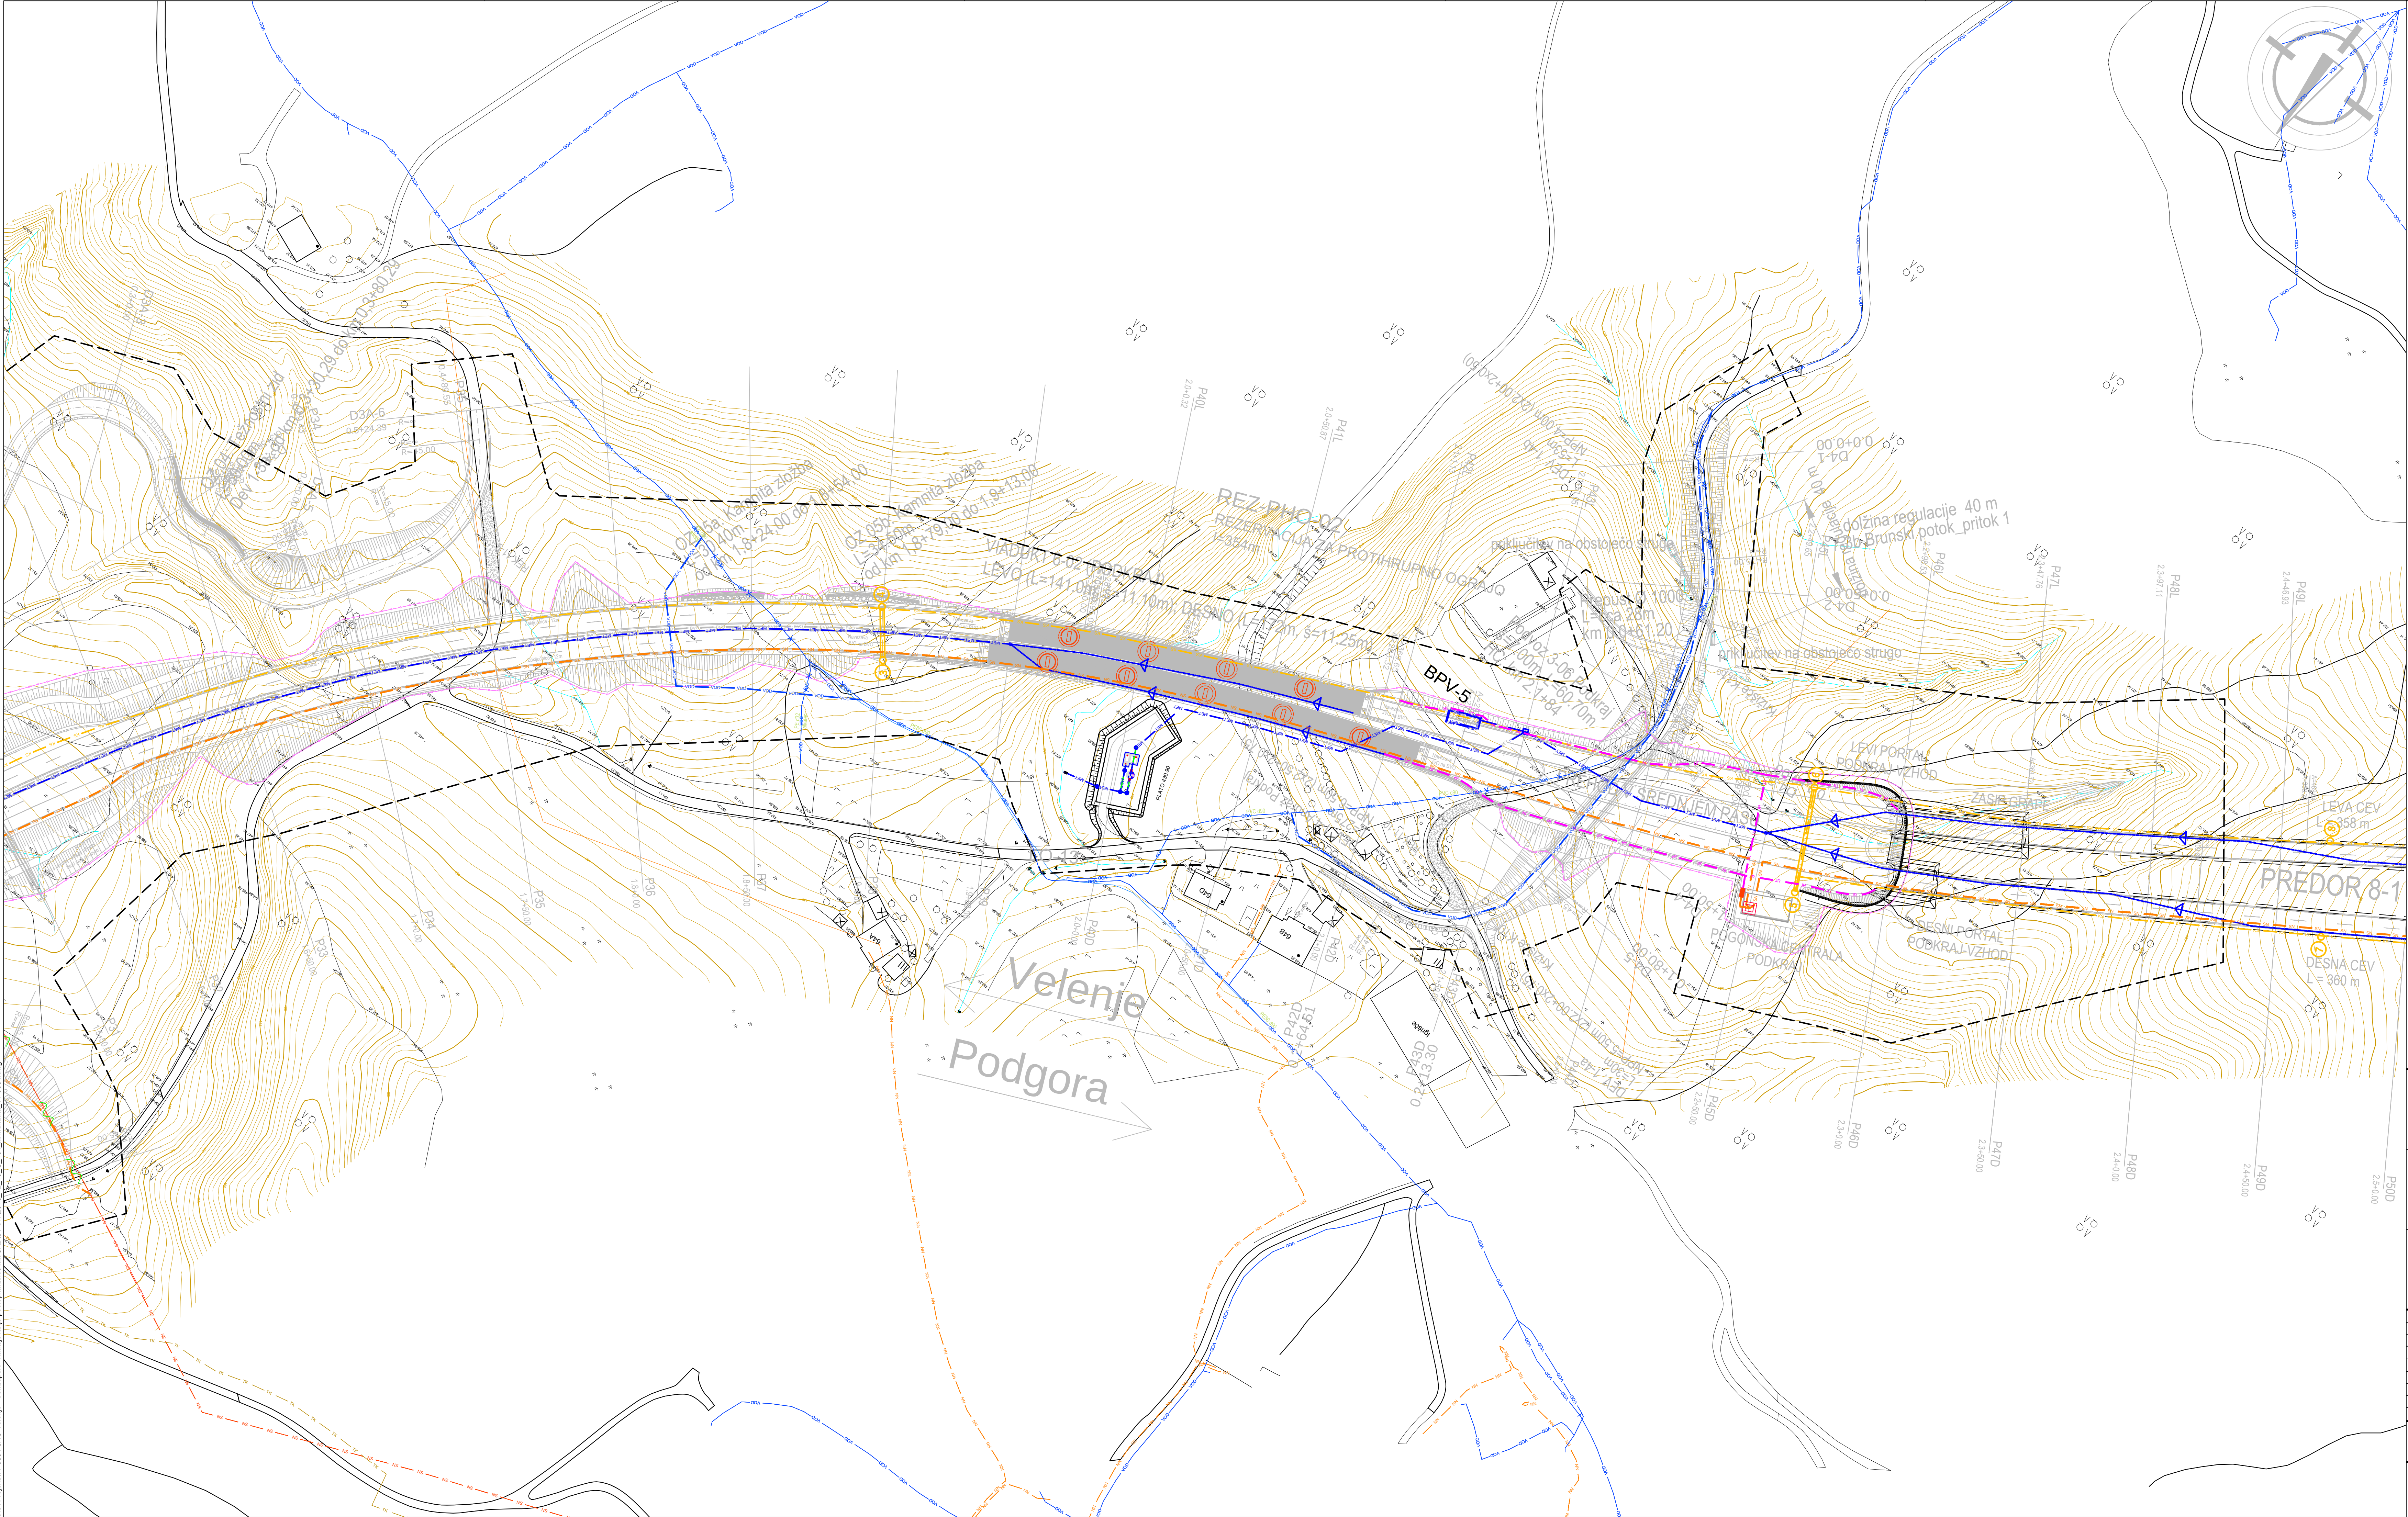

LEGENDA:

- Projektirana javna razsvetljava
Projektirani NN vod
Obstoječi NN vod
Projektirani SN vod
Obstoječi SN vod
Projektirani VN vod
Obstoječi VN vod
Projektirani TK vod
Obstoječi TK vod
Projektiran kabelsko razdelilni sistem
Obstoječ kabelsko razdelilni sistem
Projektirani Klic v sili
Projektirana odpadna kanalizacija
Obstoječa odpadna kanalizacija
Projektirana meteorna kanalizacija
Obstoječa meteorna kanalizacija
Projektirana mešana kanalizacija
Obstoječa mešana kanalizacija
Projektirani vodovod
Obstoječi vodovod
Projektirana kontrolirana odvodnja
Projektirani plinovod
Obstoječi plinovod
Odstranitve komunalnih vodov
VN steber
Transformatorska postaja
Projektirani namakalni sistem
Obstoječ namakalni sistem

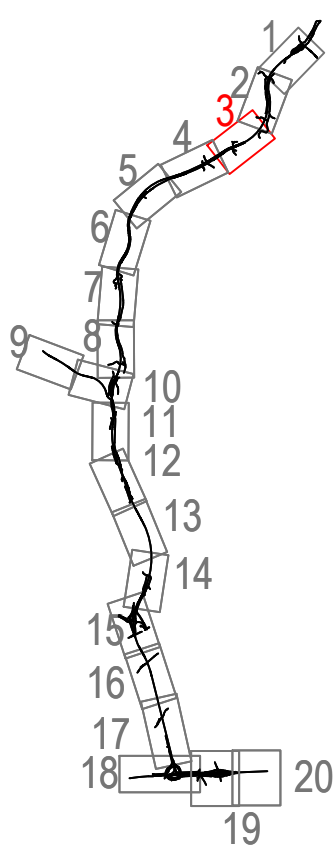

investitor:	DARS Povezujemo Slovenijo	cesta:	DC DRAVOGRAD - ŠENTRUPERT
odsek:	VELENJE - ŠENTRUPERT (SKLOP1)	projekt:	3. razvojna os: VELENJE - ŠENTRUPERT
projektant:	pnz PNZ inženiring projektiranja	objekt:	DRŽAVNA CESTA
projektant načrta:	pnz PNZ inženiring projektiranja	načrt:	Načrt gradbenih konstrukcij ceste
risba:	Zbima situacija komunalnih vodov od km 1,65 do 2,45	ident. oznaka:	11-0334 - 3/1.6.4.3
odp. vodja proj.:	Andrej Jan, univ.dipl.inž.gr.	št. števila:	G-2130
odp. projektant:	Rok Cunder, univ.dipl.inž.gr.	št. projekta:	11-0334
projektant:	Rok Cunder, univ.dipl.inž.gr.	klas. oznaka:	2101
revidir:		datum:	jujli 2010
ident. oznaka:	11-0334 - 3/1.6.4.3	metri:	1:1000
opis spremembe:	opis spremembe:	št. načrta:	11-0334/C
01	DOPOLNIENO PO JAVNI RAZPISNI IN RECENZIJ	datum:	JUNU 2016
02		priloge:	
03			
šifra odseka:	arhivska številka:	vrsta dokumentacije:	001.2101
		šifra priloge:	G.104.3
		črtna koda:	