



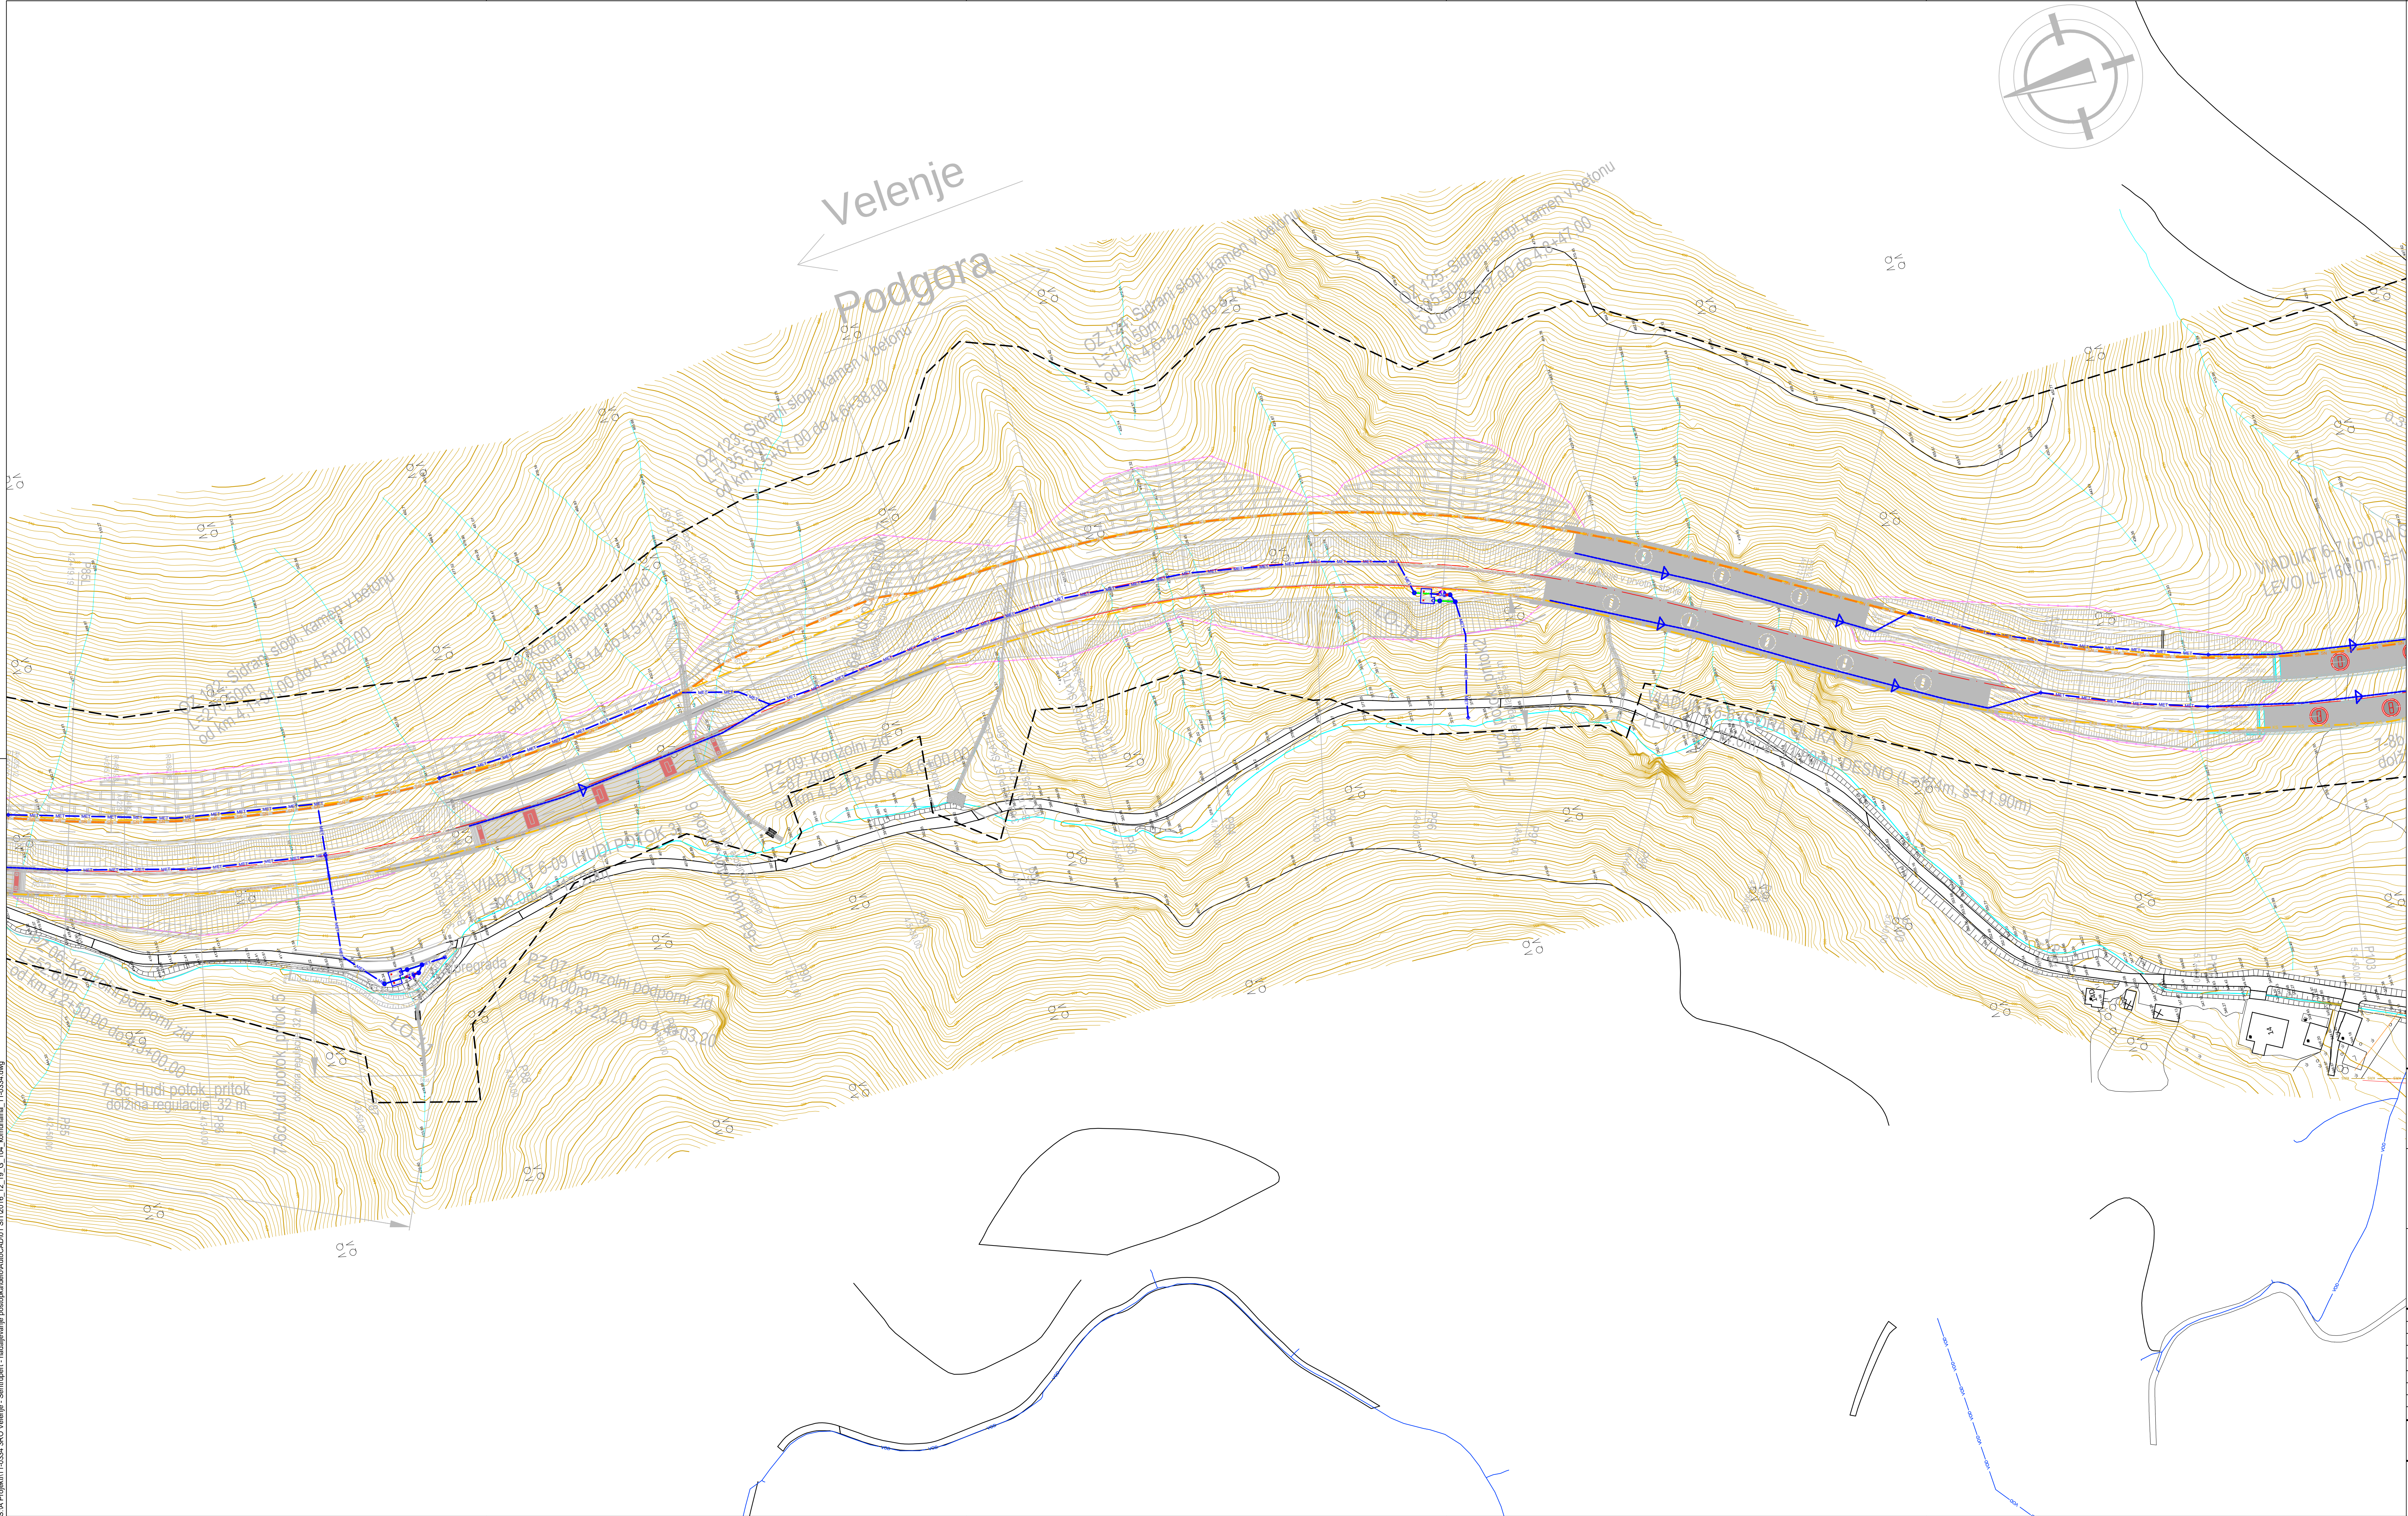

LEGENDA:

- Projektirana javna razsvetljava
- Projektirani NN vod
- Obstoječi NN vod
- Projektirani SN vod
- Obstoječi SN vod
- Projektirani VN vod
- Obstoječi VN vod
- Projektirani TK vod
- Obstoječi TK vod
- Projektiran kabelsko razdelilni sistem
- Obstoječ kabelsko razdelilni sistem
- Projektirani Klic v sili
- Projektirana odpadna kanalizacija
- Obstoječa odpadna kanalizacija
- Projektirana meteorna kanalizacija
- Obstoječa meteorna kanalizacija
- Projektirana mešana kanalizacija
- Obstoječa mešana kanalizacija
- Projektirani vodovod
- Obstoječi vodovod
- Projektirana kontrolirana odvodnja
- Projektirani plinovod
- Obstoječi plinovod
- Odstranitve komunalnih vodov
- VN steber
- Transformatorska postaja
- Projektirani namakalni sistem
- Obstoječ namakalni sistem

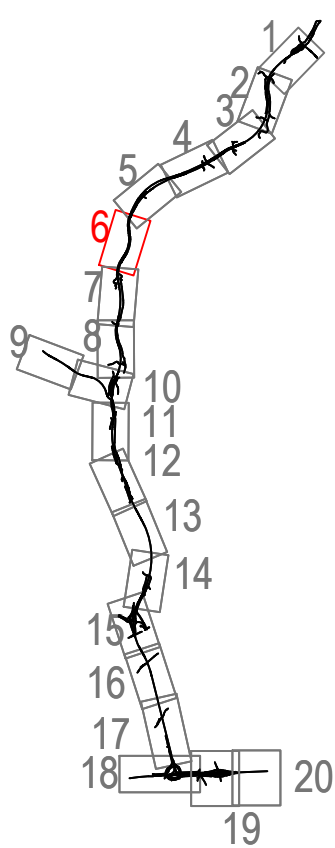

investitor:	 Povezujemo Slovenijo	cesta:	DC DRAVOGRAD - ŠENTRUPERT
odsek:		odsek:	VELENJE - ŠENTRUPERT (SKLOP1)
projekant:	 PNZ inženiring projektiranja	projekt:	3. razvojna os: VELENJE - ŠENTRUPERT
projekant načrta:	 PNZ inženiring projektiranja	objekt:	DRŽAVNA CESTA
načrt:		načrt:	Načrt gradbenih konstrukcij ceste
risba:		risba:	Zbima situacija komunalnih vodov od km 4,25 do 5,15
odp. vodja proj.:	Andrej Jan, univ.dipl.inž.gr.	id. števila:	G-2130
odp. projektant:	Rok Cunder, univ.dipl.inž.gr.	id. projekta:	11-0334
projekant:	Rok Cunder, univ.dipl.inž.gr.	klas. oznaka:	2101
revizija:		datum:	jujli 2010
ident. oznaka:	11-0334 - 3/1.6.4.6	metar:	1:1000
sklep:	opis spremembe:	sklep:	11-0334/C
01	DOPOLNIENO PO JAVNI RAZPISNI REVENZIJI	datum:	JUNJU 2016
02	DOPOLNIENO PO MNEJH NUP	sklep:	3/1.6.4.6
03		sklep:	
šifra odseka:	arhivska številka:	vrsta dokumentacije:	001.2101
		šifra priloge:	G.104.6
		črna koda:	