



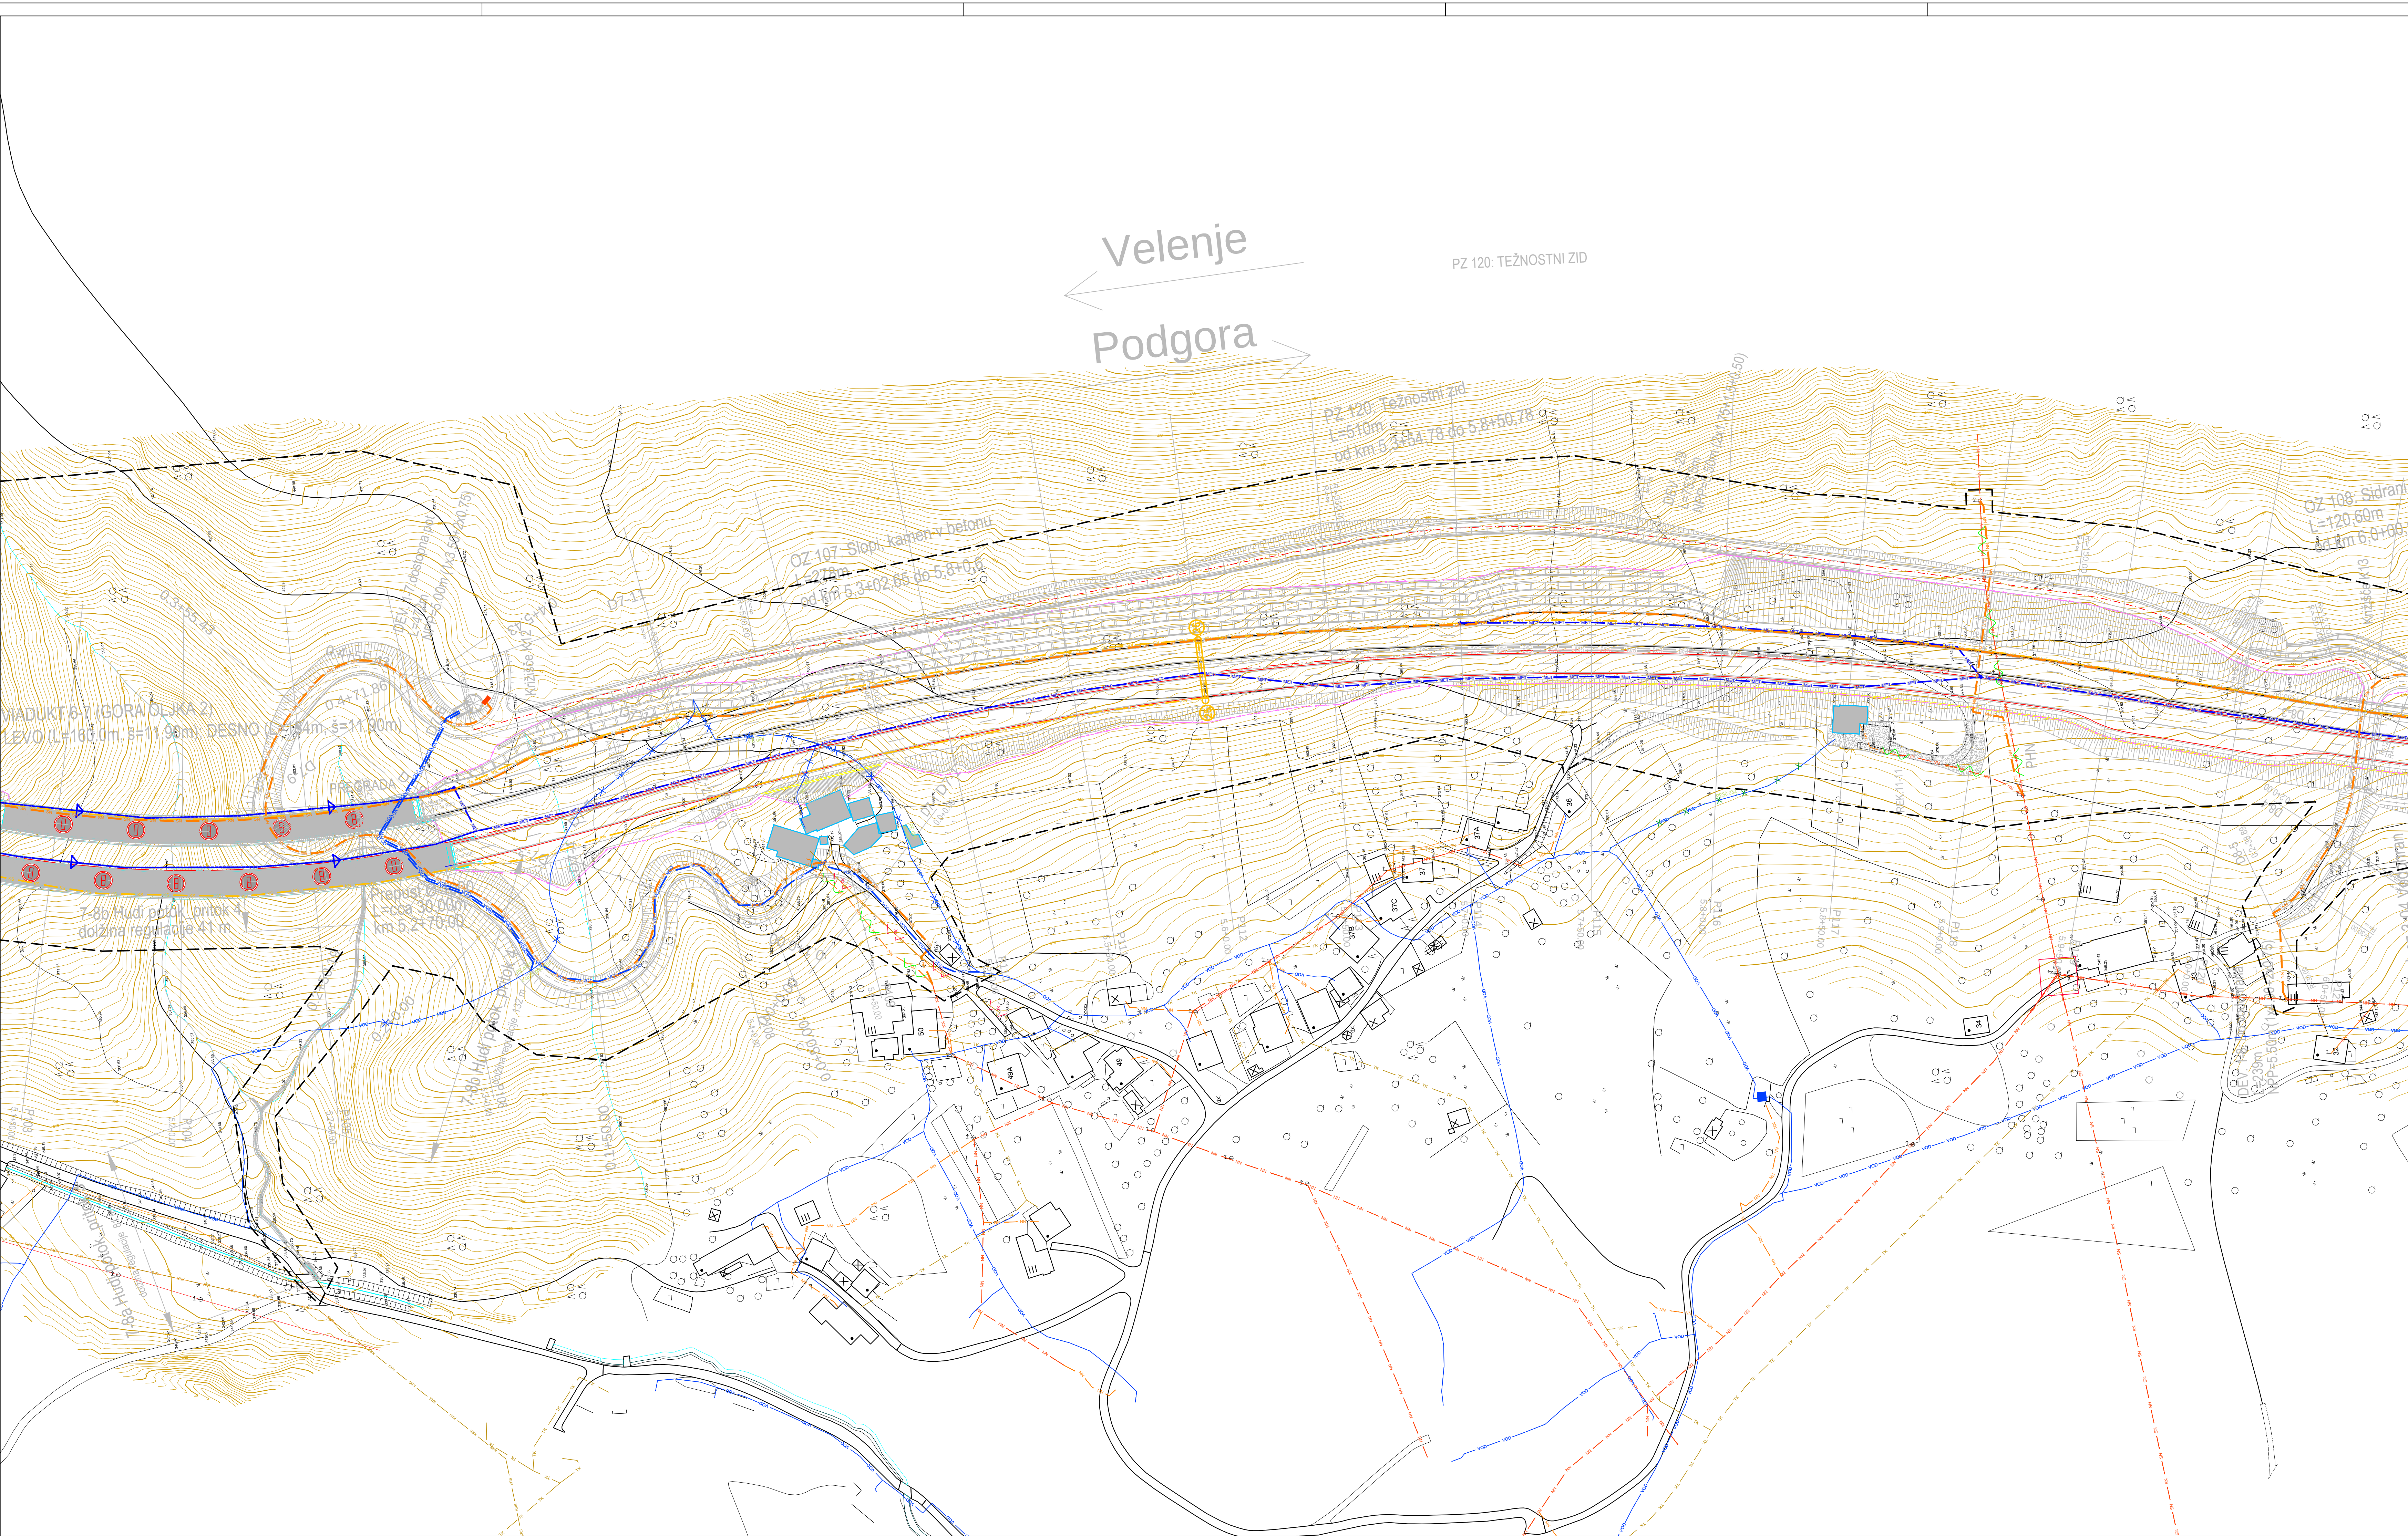

LEGENDA:

- Projektirana javna razsvetljava
Projektirani NN vod
Obstoječi NN vod
Projektirani SN vod
Obstoječi SN vod
Projektirani VN vod
Obstoječi VN vod
Projektirani TK vod
Obstoječi TK vod
Projektiran kabelsko razdelilni sistem
Obstoječ kabelsko razdelilni sistem
Projektirani Klic v sili
Projektirana odpadna kanalizacija
Obstoječa odpadna kanalizacija
Projektirana meteorna kanalizacija
Obstoječa meteorna kanalizacija
Projektirana mešana kanalizacija
Obstoječa mešana kanalizacija
Projektirani vodovod
Obstoječi vodovod
Projektirana kontrolirana odvodnja
Projektirani plinovod
Obstoječi plinovod
Odstranitve komunalnih vodov
VN stebri
Transformatorska postaja
Projektirani namakalni sistem
Obstoječ namakalni sistem

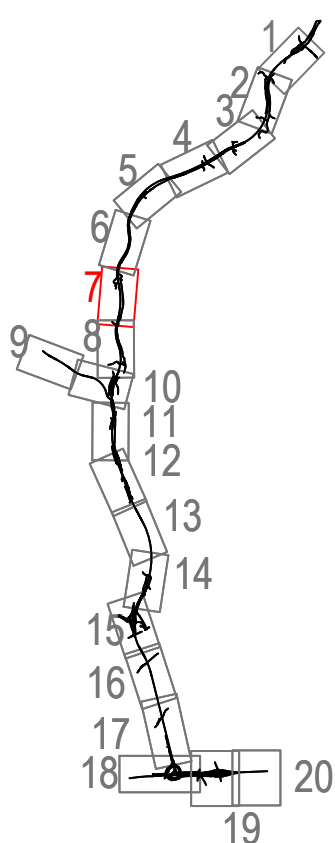

investitor:	DARS Povezujemo Slovenijo	cesta:	DC DRAVOGRAD - ŠENTRUPERT
odsek:		odsek:	VELENJE - ŠENTRUPERT (SKLOP1)
projekant:	pnz PNZ inženiring projektiranja	projekt:	3. razvojna os: VELENJE - ŠENTRUPERT
projekant načrta:	pnz PNZ inženiring projektiranja	objekt:	DRŽAVNA CESTA
		načrt:	Načrt gradbenih konstrukcij ceste
		risba:	Zbima situacija komunalnih vodov od km 5,15 do 6,05
odp. vodja proj.:	Andrej Jan, univ.dipl.inž.gr.	gl. števila:	vrsta projekta: (GP - SP za DPN)
odp. projektant:	Rok Cunder, univ.dipl.inž.gr.	G-2130	št. projekta: 11-0334
projekant:	Rok Cunder, univ.dipl.inž.gr.	G-3555	klas. oznaka: 2101
revizija:		G-3555	datum: juli 2010
			ident. oznaka: 11-0334 - 3/1.6.4.7
sprememba:	opis spremembe:	datum:	pregled:
01	DOPOLNIENO PO JAVNI RAZPISNI REVENZIJI	JUNU 2016	
02			
03			
šifra odseka:	arhivska številka:	vrsta dokumentacije:	šifra priloge:
		001.2101	G.104.7
			črtna koda: