



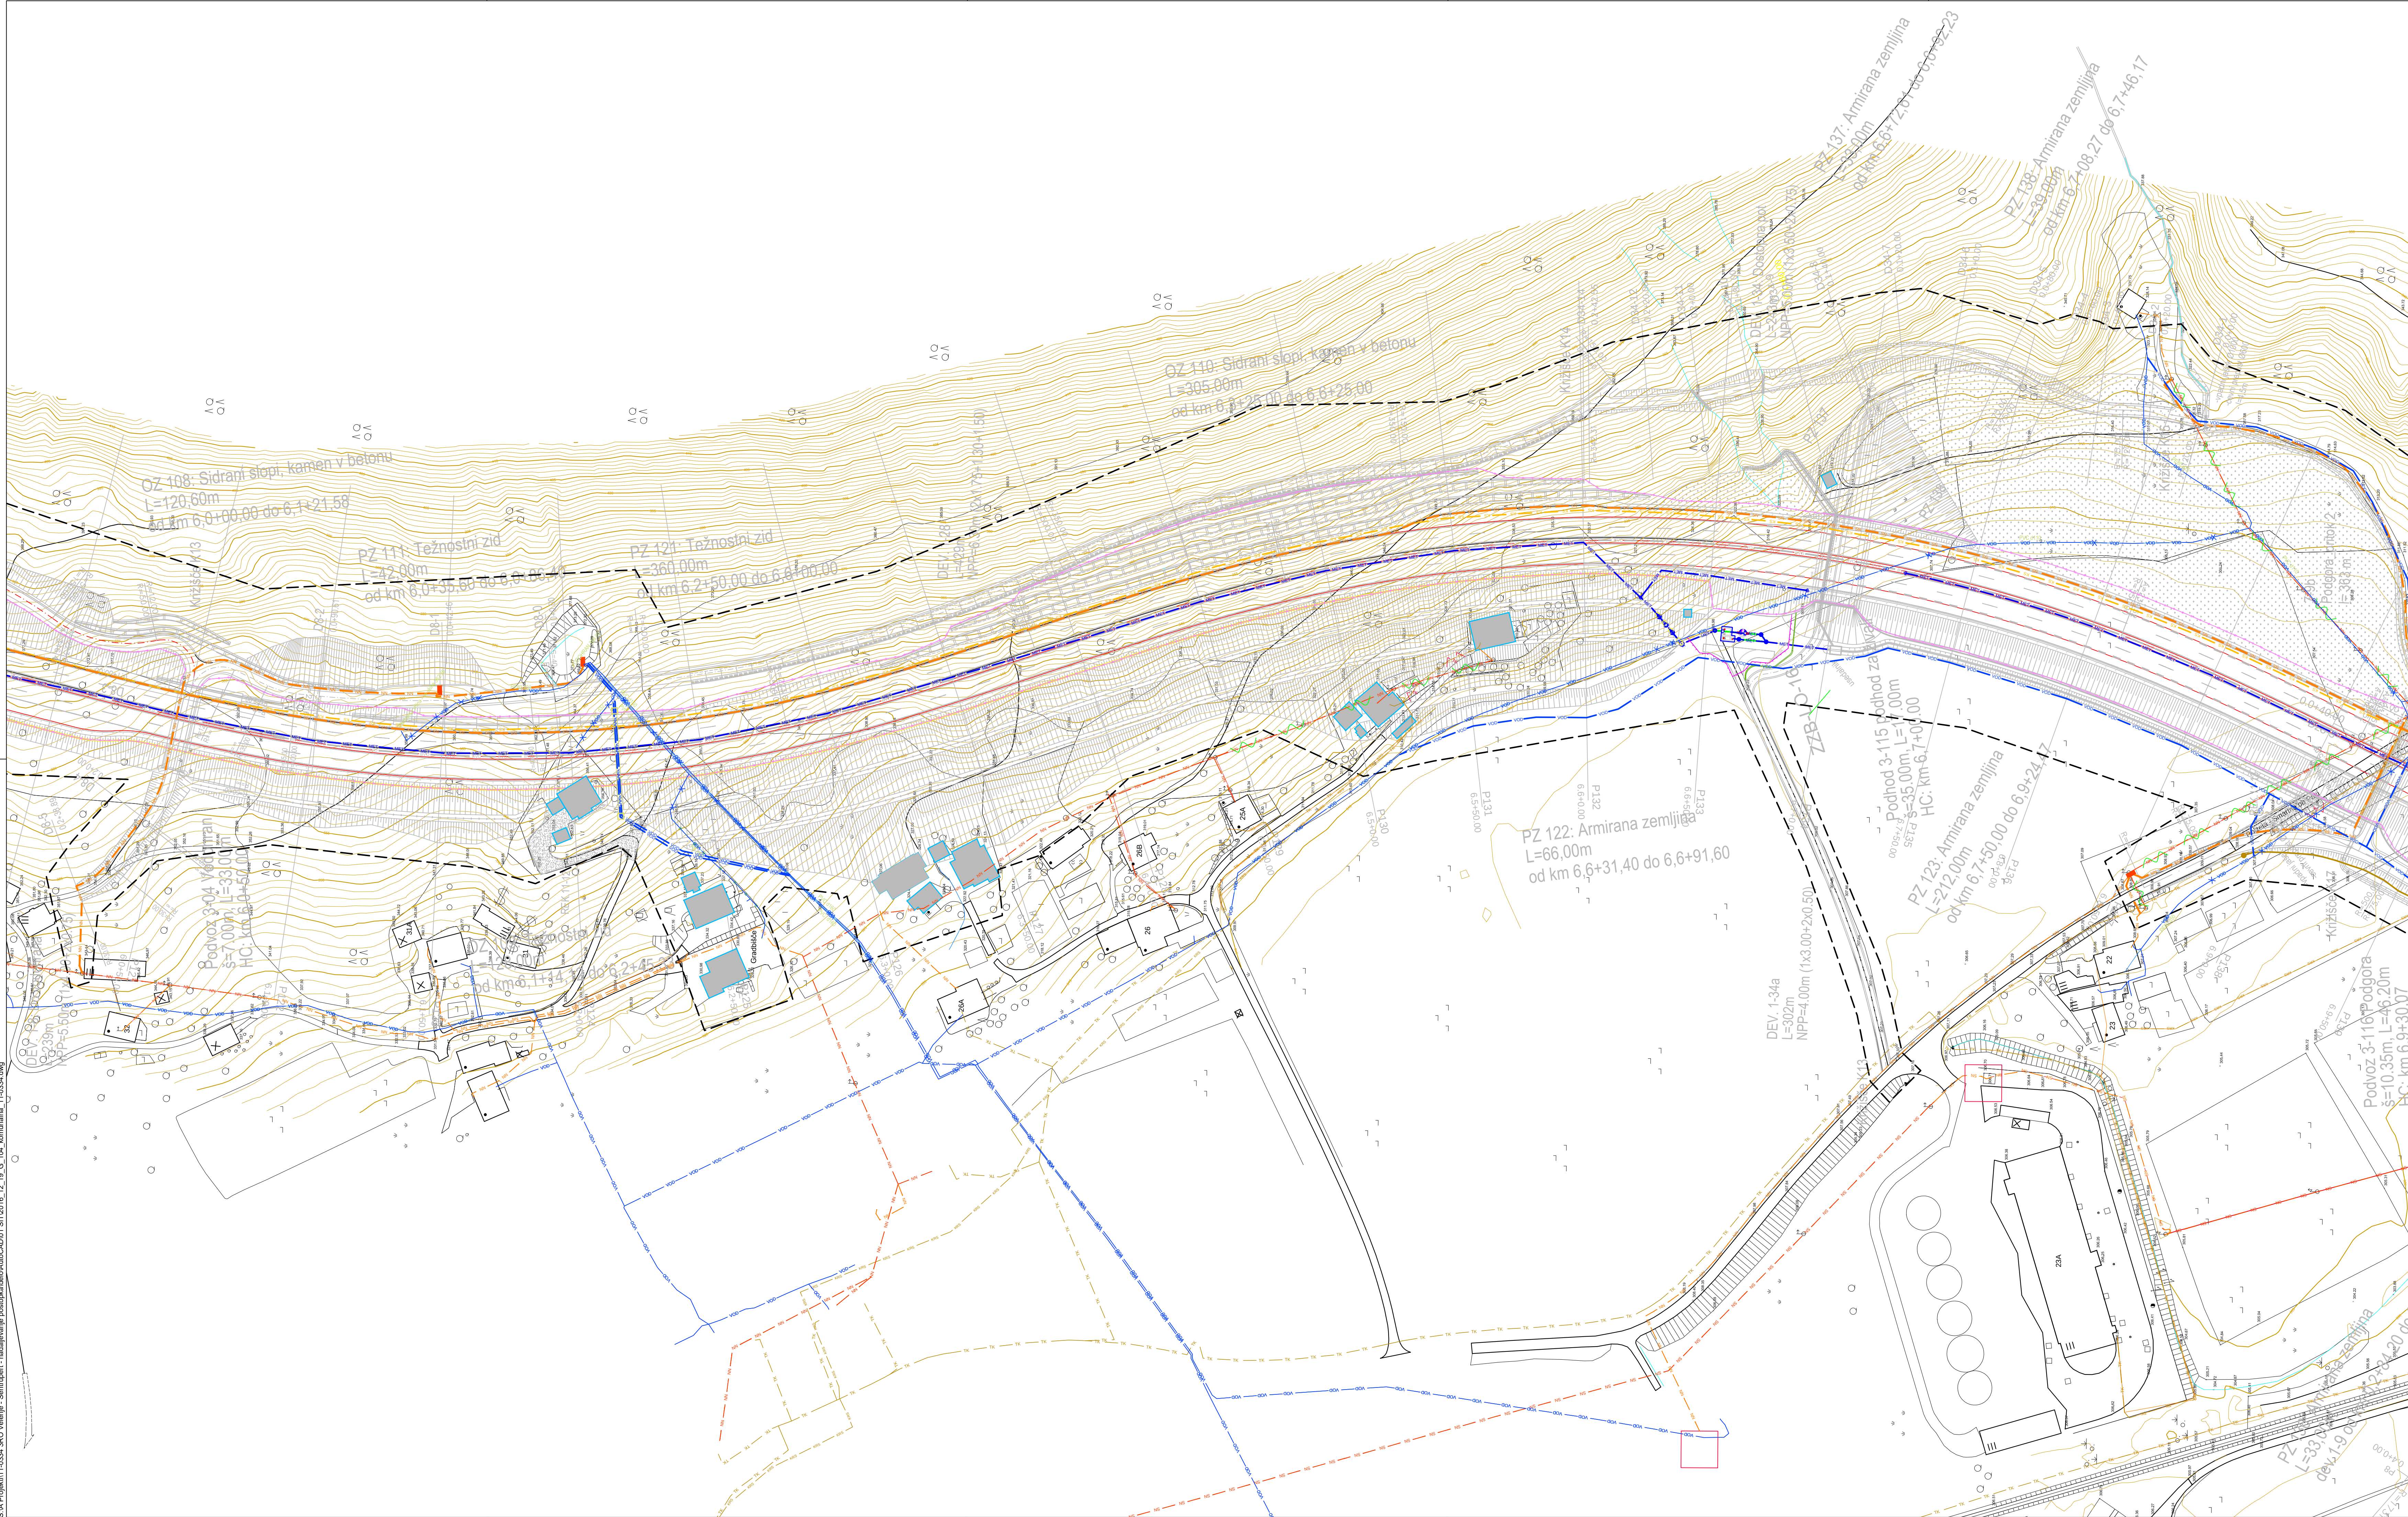

LEGENDA:

- Projektirana javna razsvetljava
- Projektirani NN vod
- Obstoječi NN vod
- Projektirani SN vod
- Obstoječi SN vod
- Projektirani VN vod
- Obstoječi VN vod
- Projektirani TK vod
- Obstoječi TK vod
- Projektiran kabelsko razdelilni sistem
- Obstoječ kabelsko razdelilni sistem
- Projektirani Klic v sili
- Projektirana odpadna kanalizacija
- Obstoječa odpadna kanalizacija
- Projektirana meteorna kanalizacija
- Obstoječa meteorna kanalizacija
- Projektirana mešana kanalizacija
- Obstoječa mešana kanalizacija
- Projektirani vodovod
- Obstoječi vodovod
- Projektirana kontrolirana odvodnja
- Projektirani plinovod
- Obstoječi plinovod
- Odstranitve komunalnih vodov
- VN stebri
- Transformatorska postaja
- Projektirani namakalni sistem
- Obstoječ namakalni sistem

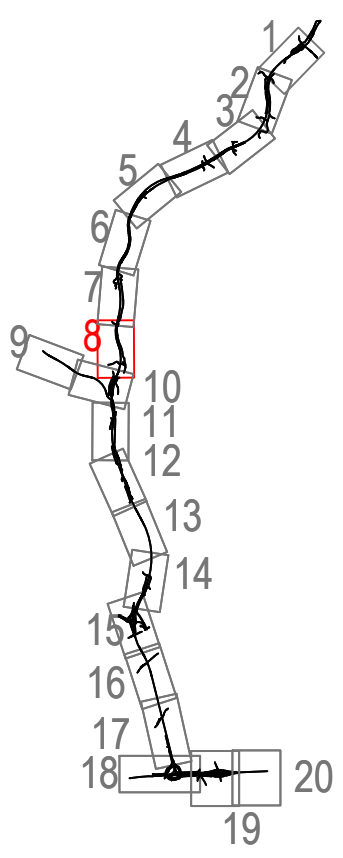

investitor:	DARS Povezujemo Slovenijo	cesta:	DC DRAVOGRAD - ŠENTRUPERT
odsek:		odsek:	VELENJE - ŠENTRUPERT (SKLOP1)
projekant:	pnz PNZ inženiring projektiranja	projekt:	3. razvojna os: Velenje - Šentrupert
projekant načrta:	pnz PNZ inženiring projektiranja	objekt:	DRŽAVNA CESTA
načrt:	Načrt gradbenih konstrukcij ceste		
risba:	Zbima situacija komunalnih vodov od km 6,05 do 6,85		
odp. vodja proj.:	Andrej Jan, univ.dipl.inž.gr.	št. števila:	G-2130
odp. projektant:	Rok Cunder, univ.dipl.inž.gr.	klas. oznaka:	2101
projekant:	Rok Cunder, univ.dipl.inž.gr.	datum:	11.03.2016
revizija:		ident. oznaka:	11-0334 - 3/1.6.4.8
spremenba:	opis spremenbe:	datum:	11.03.2016
01	DOPOLNIENO PO JAVNI RAZGRNITVI IN RECENZII	datum:	JUNIJ 2016
02	DOPOLNIENO PO JAVNI SEZNANITVI - ZA PREDLOG DPN	datum:	OKTOBER 2016
03	DOPOLNIENO PO MNEJH NUP	datum:	DEC. 2016
šifra odseka:	arhivska številka:	vrsta dokumentacije:	001.2101
		šifra priloge:	G.104.8
		črtna koda:	