



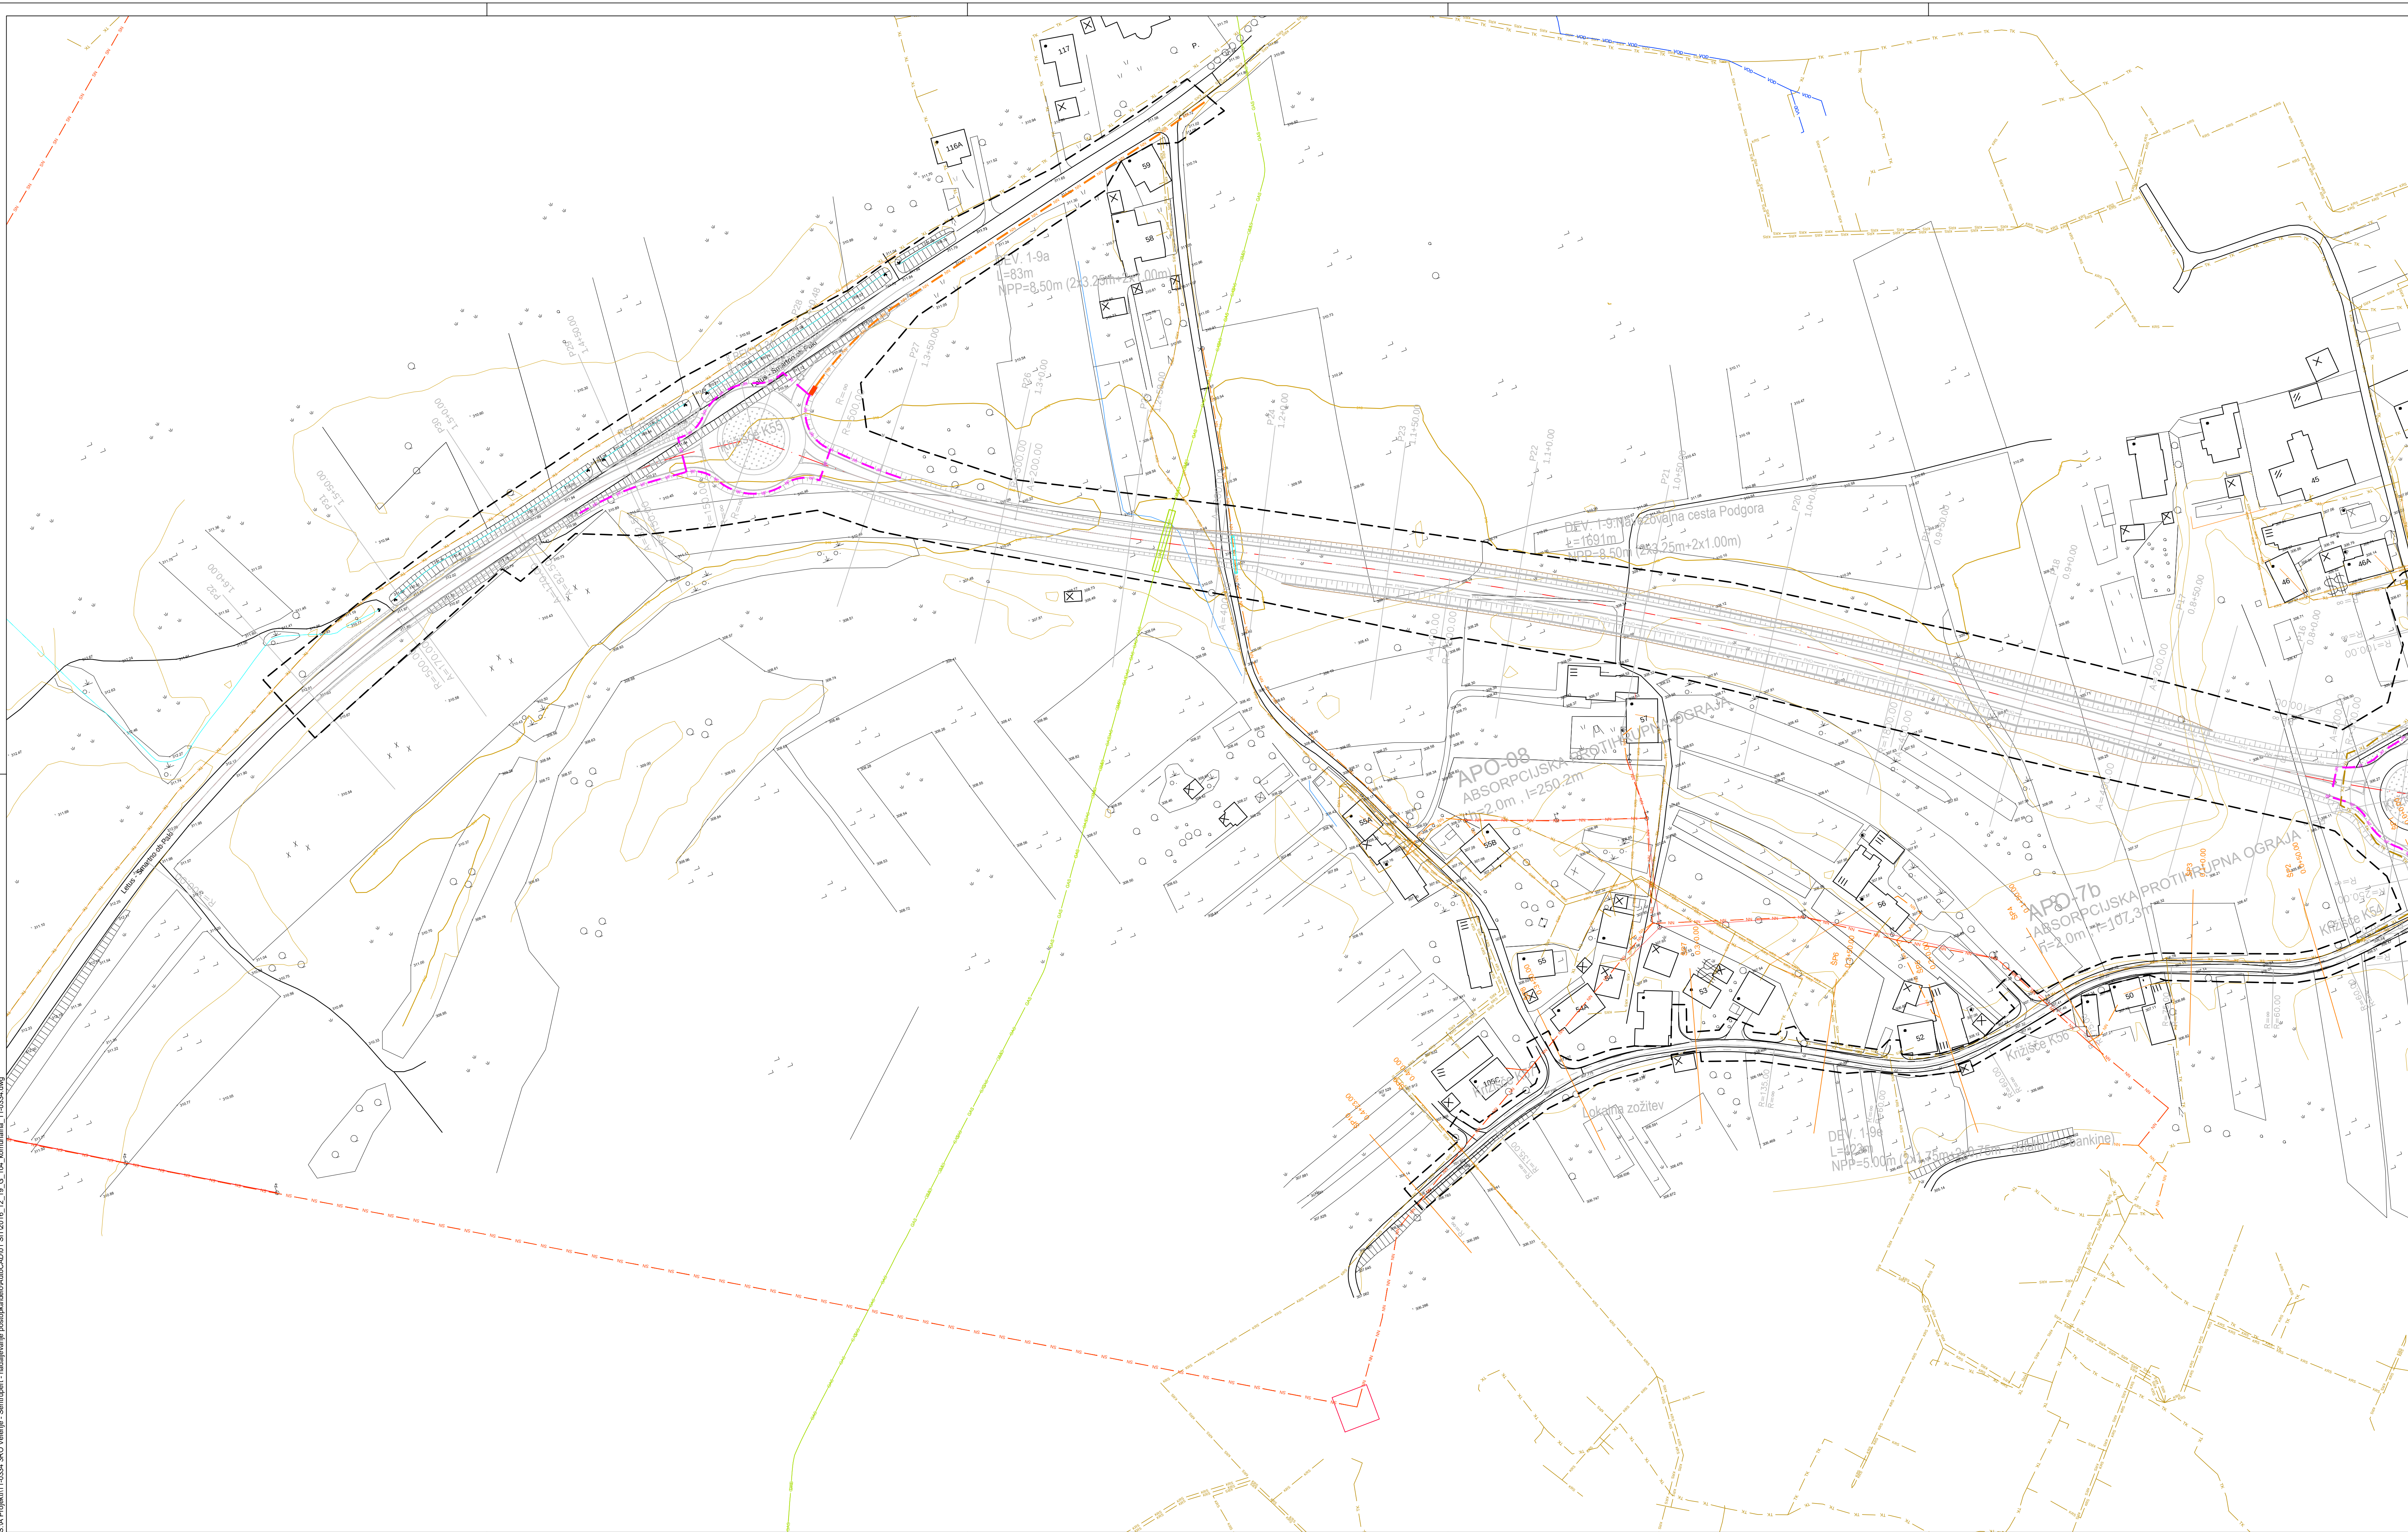

LEGENDA:

- Projektirana javna razsvetljava
- Projektirani NN vod
- Obstoječi NN vod
- Projektirani SN vod
- Obstoječi SN vod
- Projektirani VN vod
- Obstoječi VN vod
- Projektirani TK vod
- Obstoječi TK vod
- Projektiran kabelsko razdelilni sistem
- Obstoječ kabelsko razdelilni sistem
- Projektirani Klic v sili
- Projektirana odpadna kanalizacija
- Obstoječa odpadna kanalizacija
- Projektirana meteorna kanalizacija
- Obstoječa meteorna kanalizacija
- Projektirana mešana kanalizacija
- Obstoječa mešana kanalizacija
- Projektirani vodovod
- Obstoječi vodovod
- Projektirana kontrolirana odvodnja
- Projektirani plinovod
- Obstoječi plinovod
- Odstranitev komunalnih vodov
- VN stebri
- Transformatorska postaja
- Projektirani namakalni sistem
- Obstoječ namakalni sistem

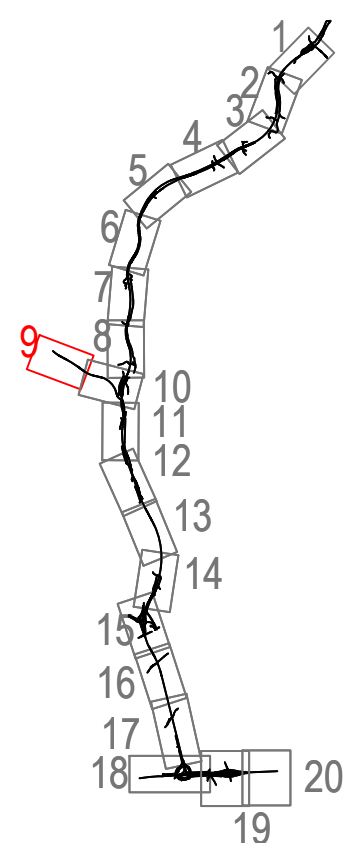

investitor:	 Povezujemo Slovenijo	cesta:	DC DRAVOGRAD - ŠENTRUPERT				
		odsek:	VELENJE - ŠENTRUPERT (SKLOP1)				
projektant:	 PNZ inženiring projektiranja	projekt:	3. razvojna os: VELENJE - ŠENTRUPERT				
		objekt:	DRŽAVNA CESTA				
projektant načrta:	 PNZ inženiring projektiranja	načrt:	Načrt gradbenih konstrukcij ceste				
		risba:	Zbirna situacija komunalnih vodov Navezovalna cesta Podgora od km 0,60 do 1,52				
odg. vodja proj.: Andrej Jan, univ.dipl.inž.gr.		gl. štavka:	G-2130	vrsta projekta:	OP - SP za DPN	merilo:	1:1000
odp. projektant: Rok Cunder, univ.dipl.inž.gr.		gl. projekt:	G-3555	št. projekta:	11-0334	št. načrta:	11-0334/C
projektant: Rok Cunder, univ.dipl.inž.gr.		gl. projekt:	G-3555	klas. oznaka:	2101	št. risbe:	3/1.6.4.9
revizija:				datum:	junij 2010		
				ident. oznaka:	11-0334 - 3/1.6.4.10		
sprememba:	opis spremembe:				datum:	podpis:	
01	DOPOLNIENO PO JAVNI RAZPISNI IN RECENZIJ				JUNJU 2016		
02							
03							
šifra odseka:	arhivska številka:	vrsta dokumentacije:	001.2101	šifra priloge:	G.104.9	črna koda:	