


DEVIACIJA 1-9 navezovalna ceste Podgora; NPP 10,80

- v nasipu s protihrupnim ukrepom

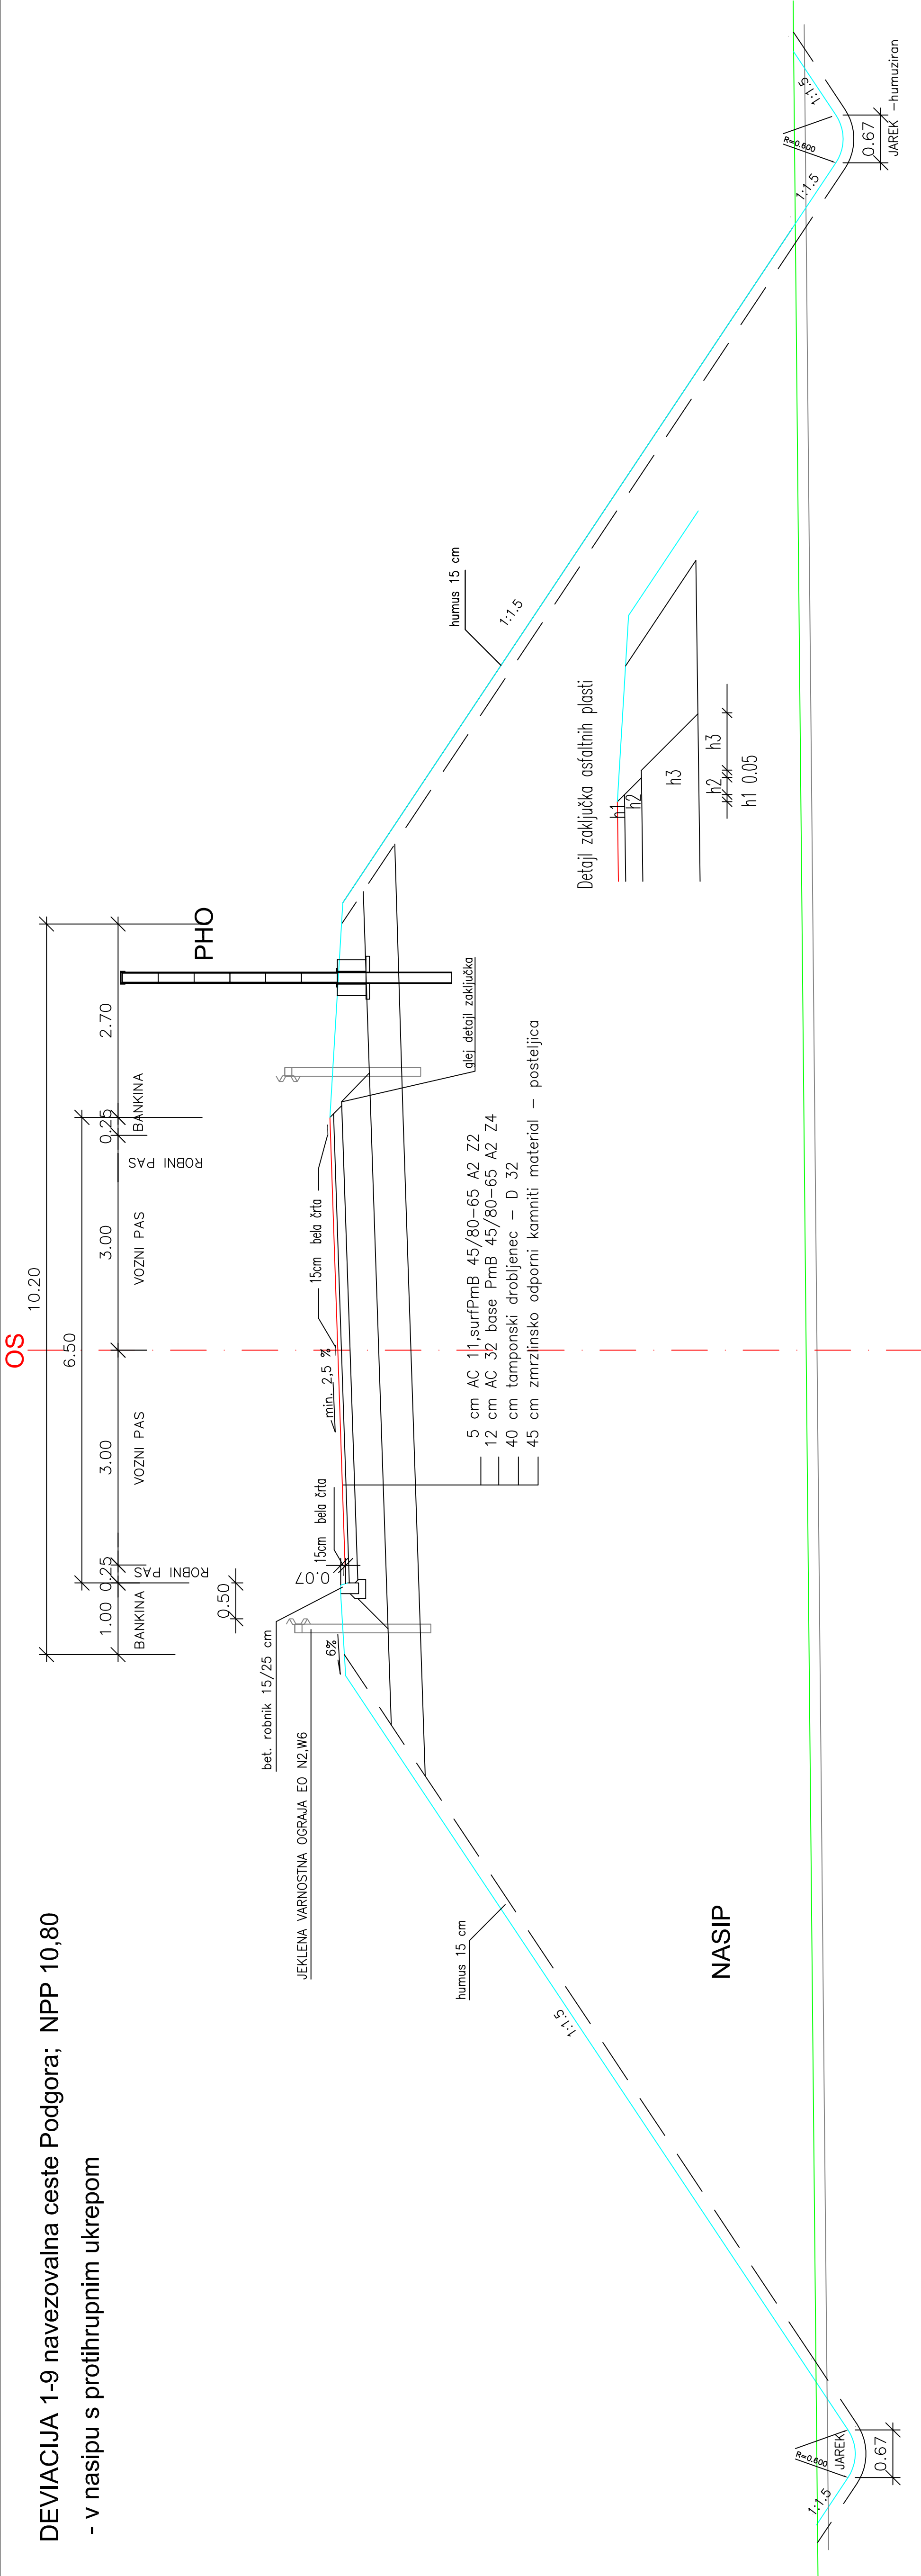


DEVIACIJA 1-9 navezovalna ceste Podgora; NPP 8,80

- v nizkem vkopu



TIPI JARKOV M 1:25

travnati jarek

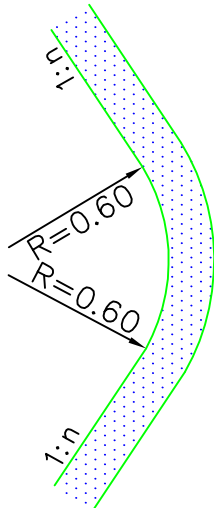

tlakovan jarek

0,5% > vzdolžni padec > 5,0%

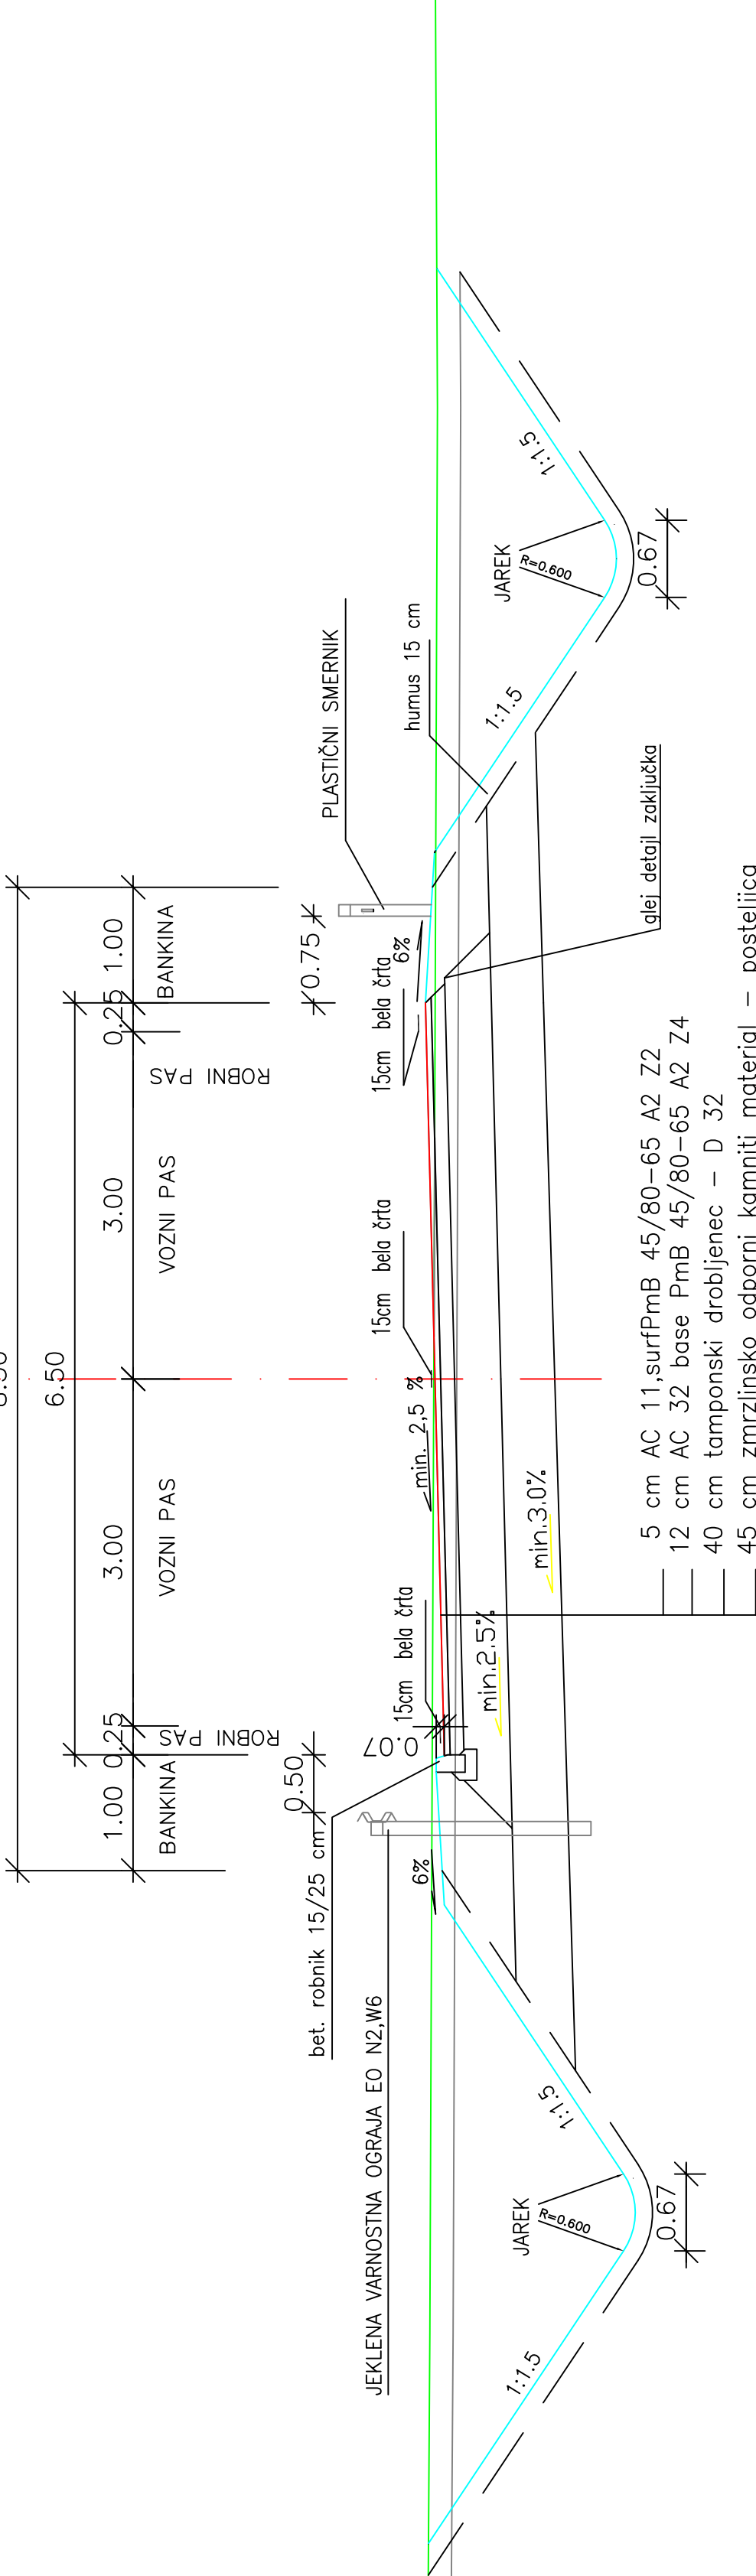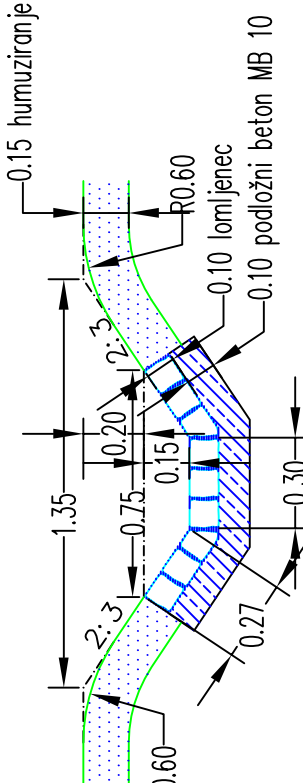

investitor:	DARS Povezuješ slovenijo	cesta:	DC DRAVOGRAD - ŠENTRUPERT
projektant:	pnz PNZ inženiring projekting	odsek:	VELENJE - ŠENTRUPERT (SKLOP1)
projekant načrta:	pa-19 projektivna atelje 1000 LJUBLJANA, KRSTIČOVA 9	projekt:	3. razvojna os: VELENJE - ŠENTRUPERT
izšala:	Karakteristični profil - dev. 1-9	objekt:	DRŽAVNA CESTA
izšala:	Nacrčt gradbenih konstrukcij ceste	načrt:	
izšala:	Karakteristični profil - dev. 1-9	risba:	
odg. odča proj.:	Andrej Jan, univ.dipl.inž.gr.	št. števila	podpis
odg. projektant:	Janez Podobnik, univ.dipl.inž.gr.	G-2130	št. projekta: 11-0334
projektant:	Janez Podobnik, univ.dipl.inž.gr.	G-0382	št. risbe: 2101
revizija:		G-0382	datum: juli 2010
spremenba:	opis spremenba:	ident. oznaka:	11-0334 - 3/1.6.5.4
01	DOPOLNEVO PO JAVNI RAZPISNI REKENZIJ	datum:	podpis:
02			JUNI 2016
šifra oddaje:	arhivska številka:	šifra dokumentacije:	šifra priloge:
		001.2101	G.131.4
			šifra koda: