
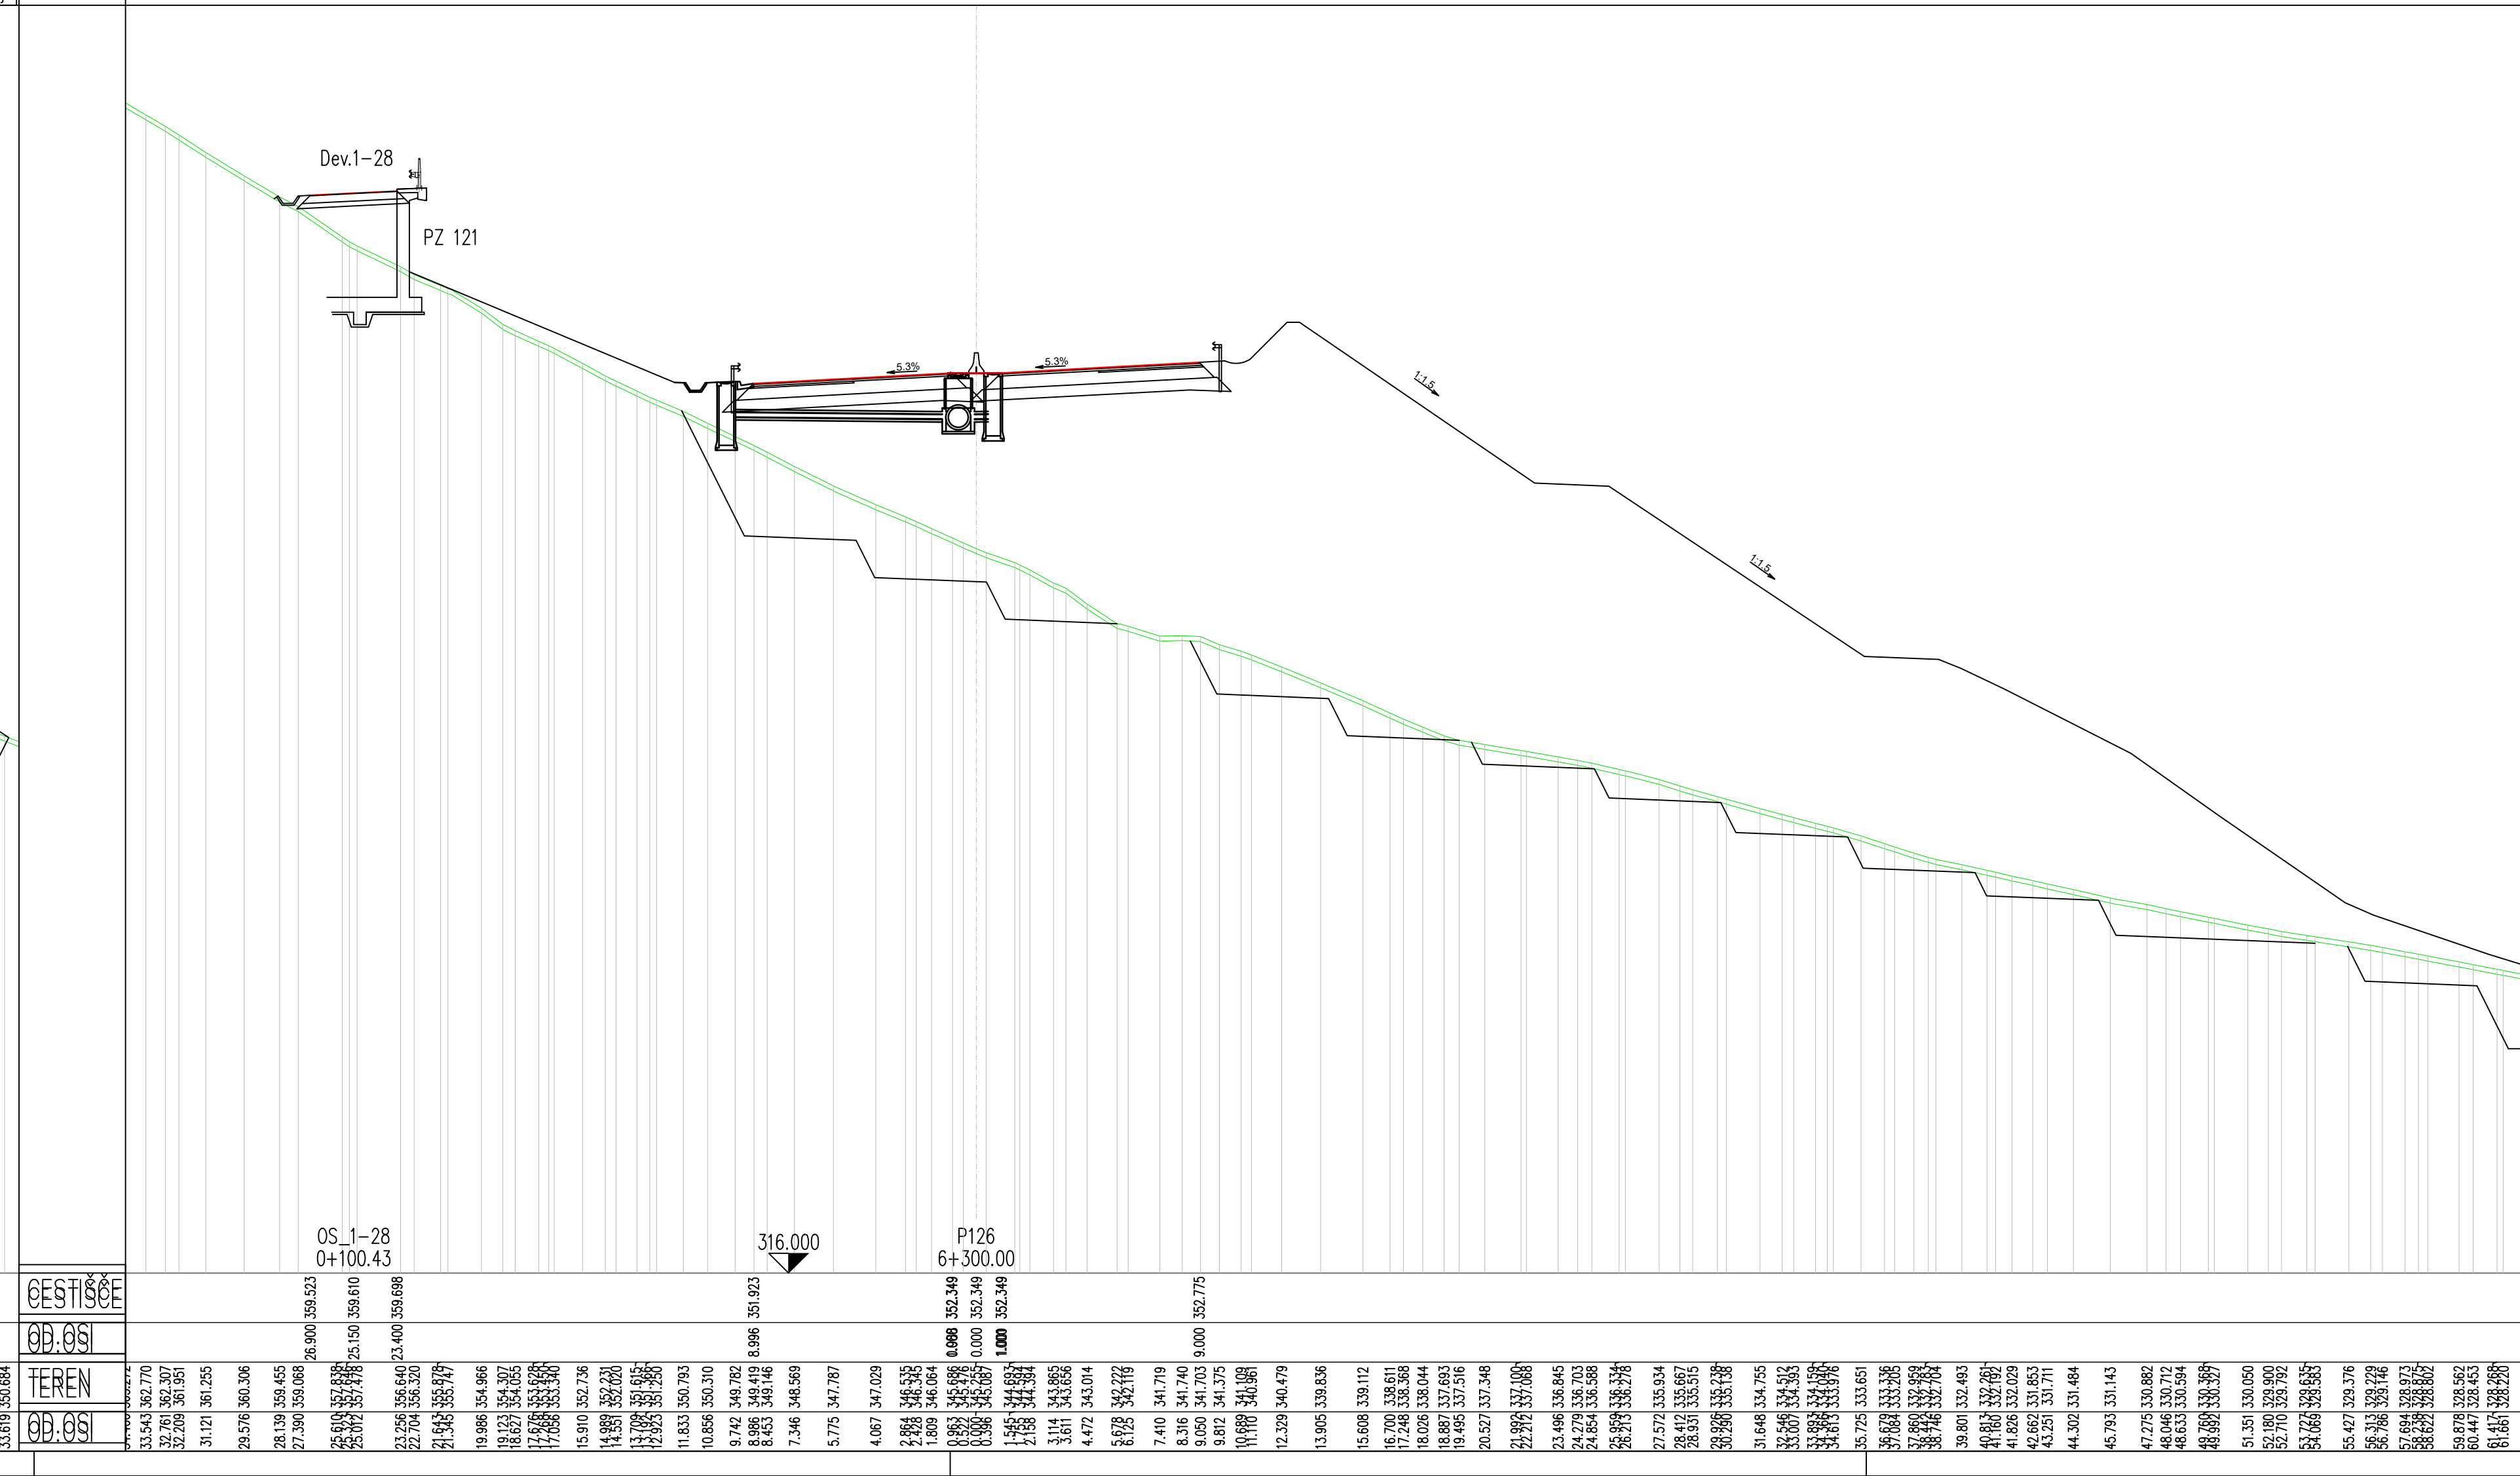
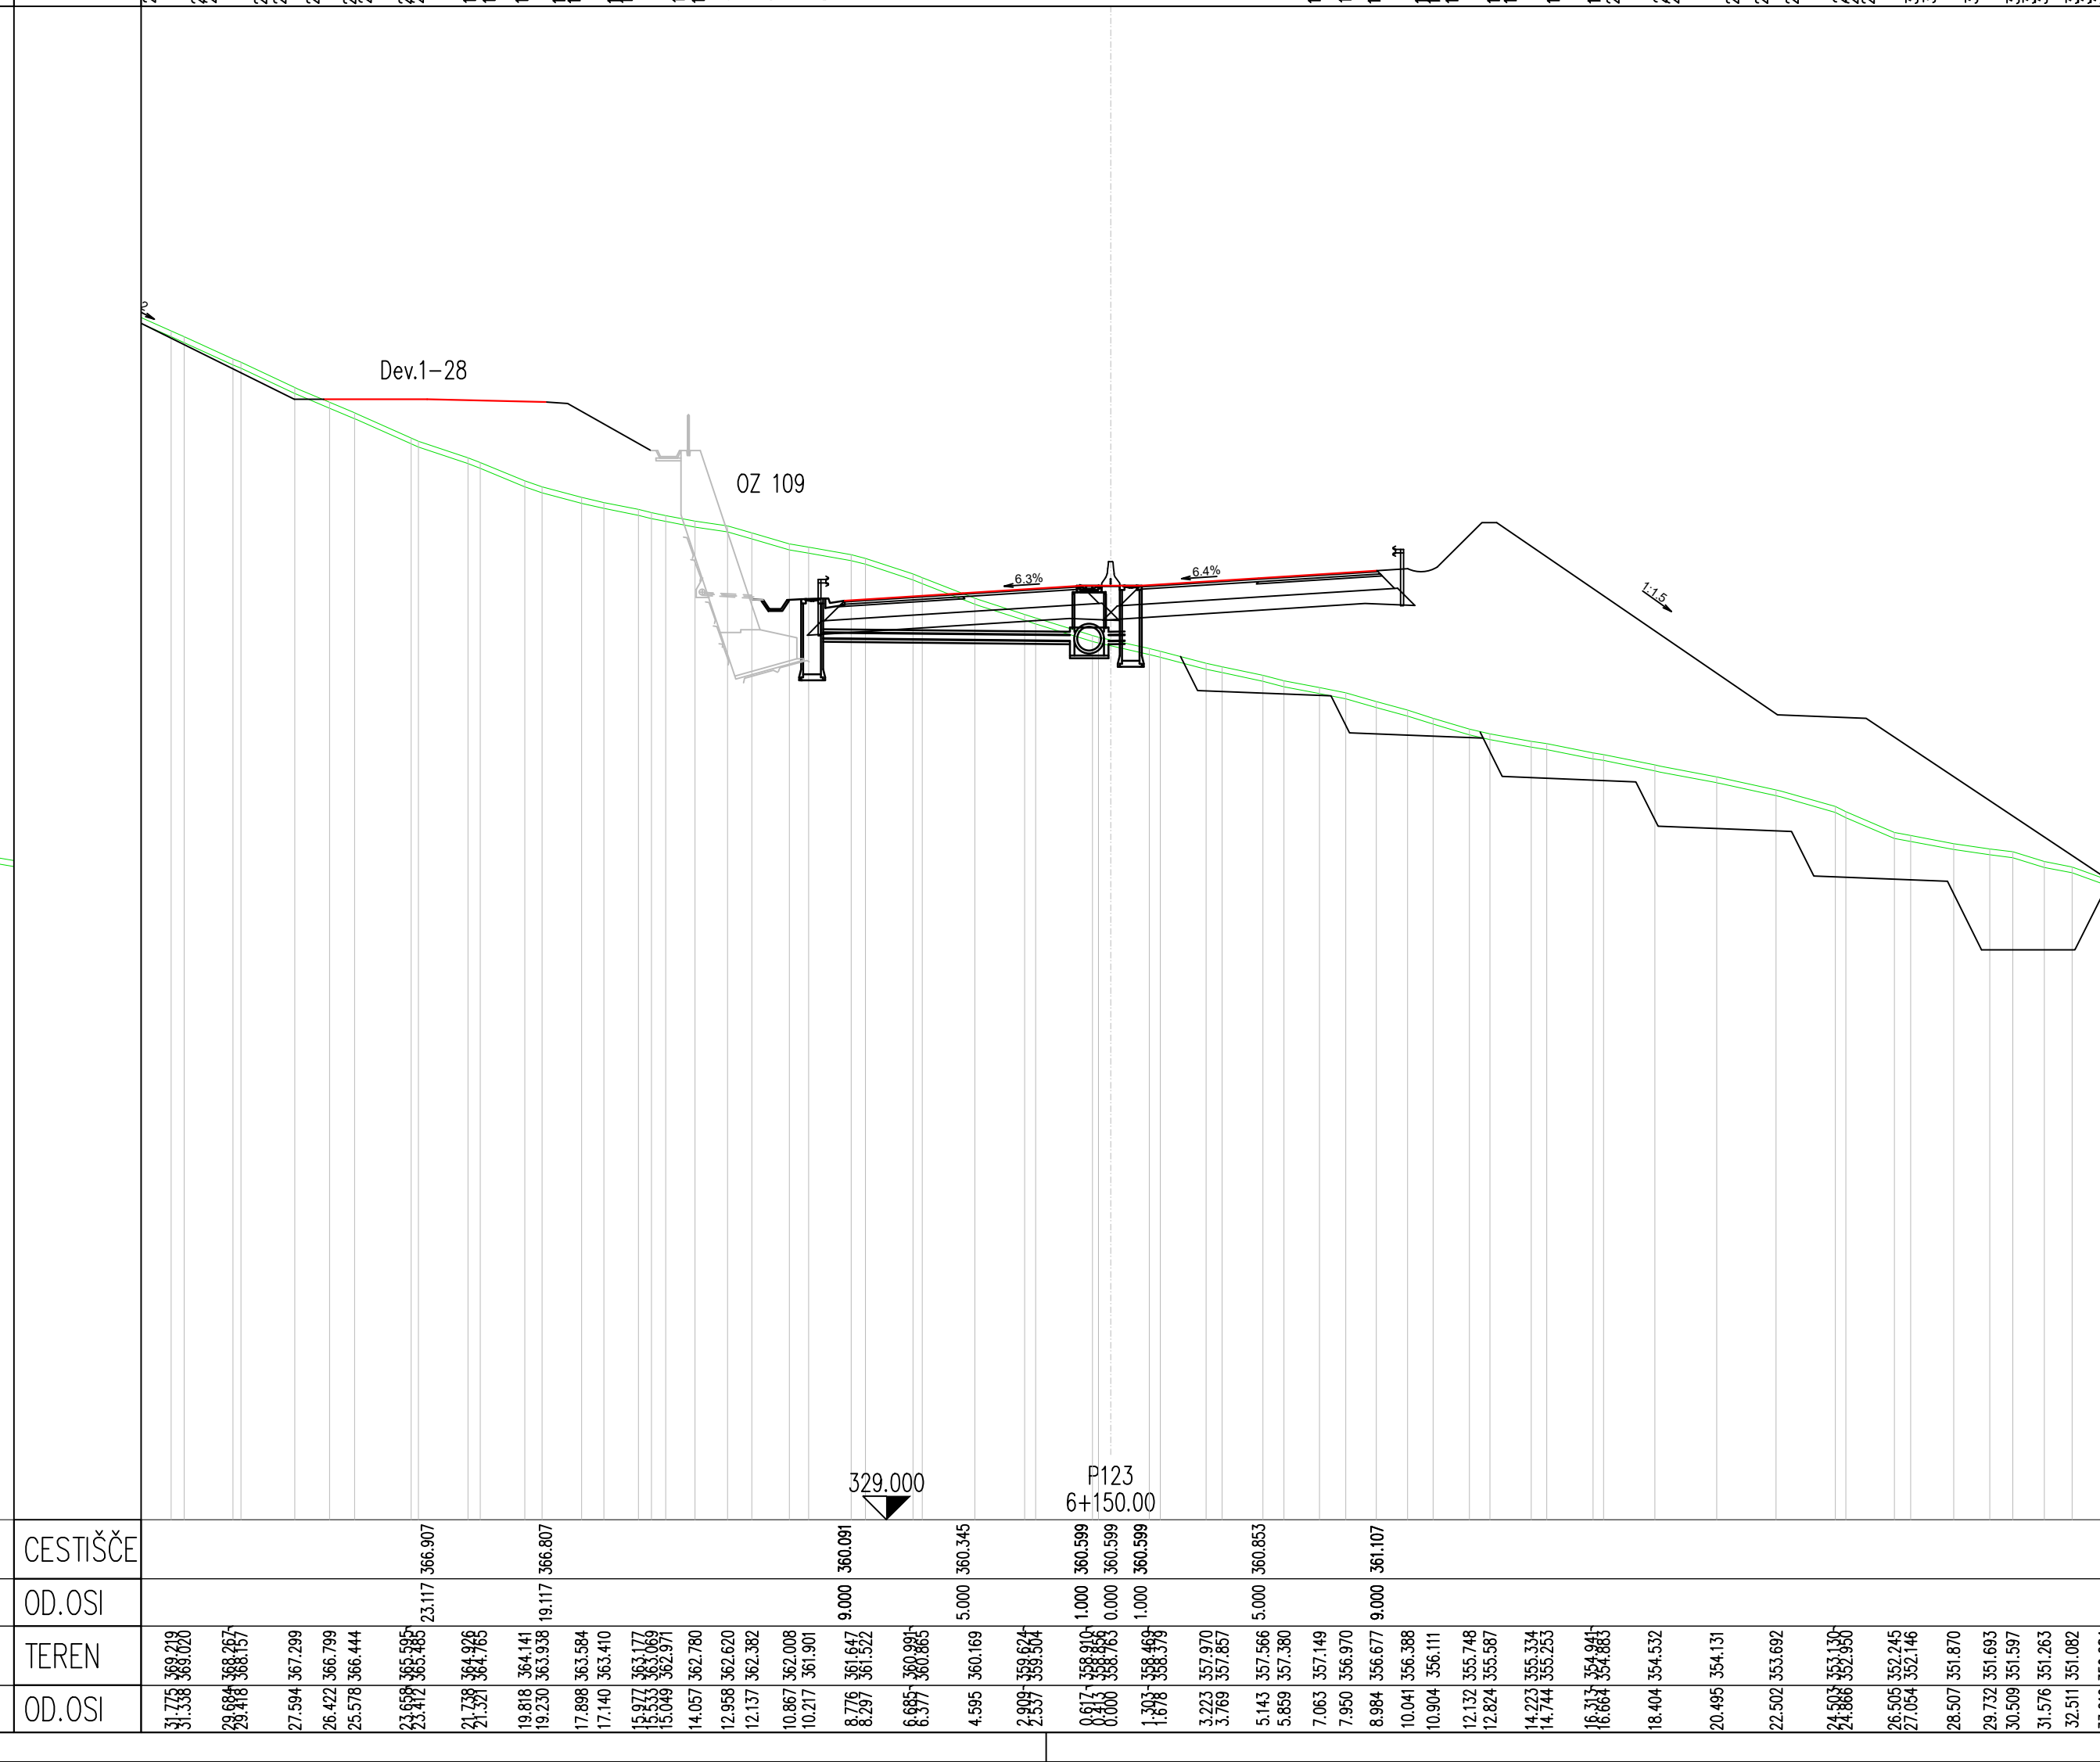
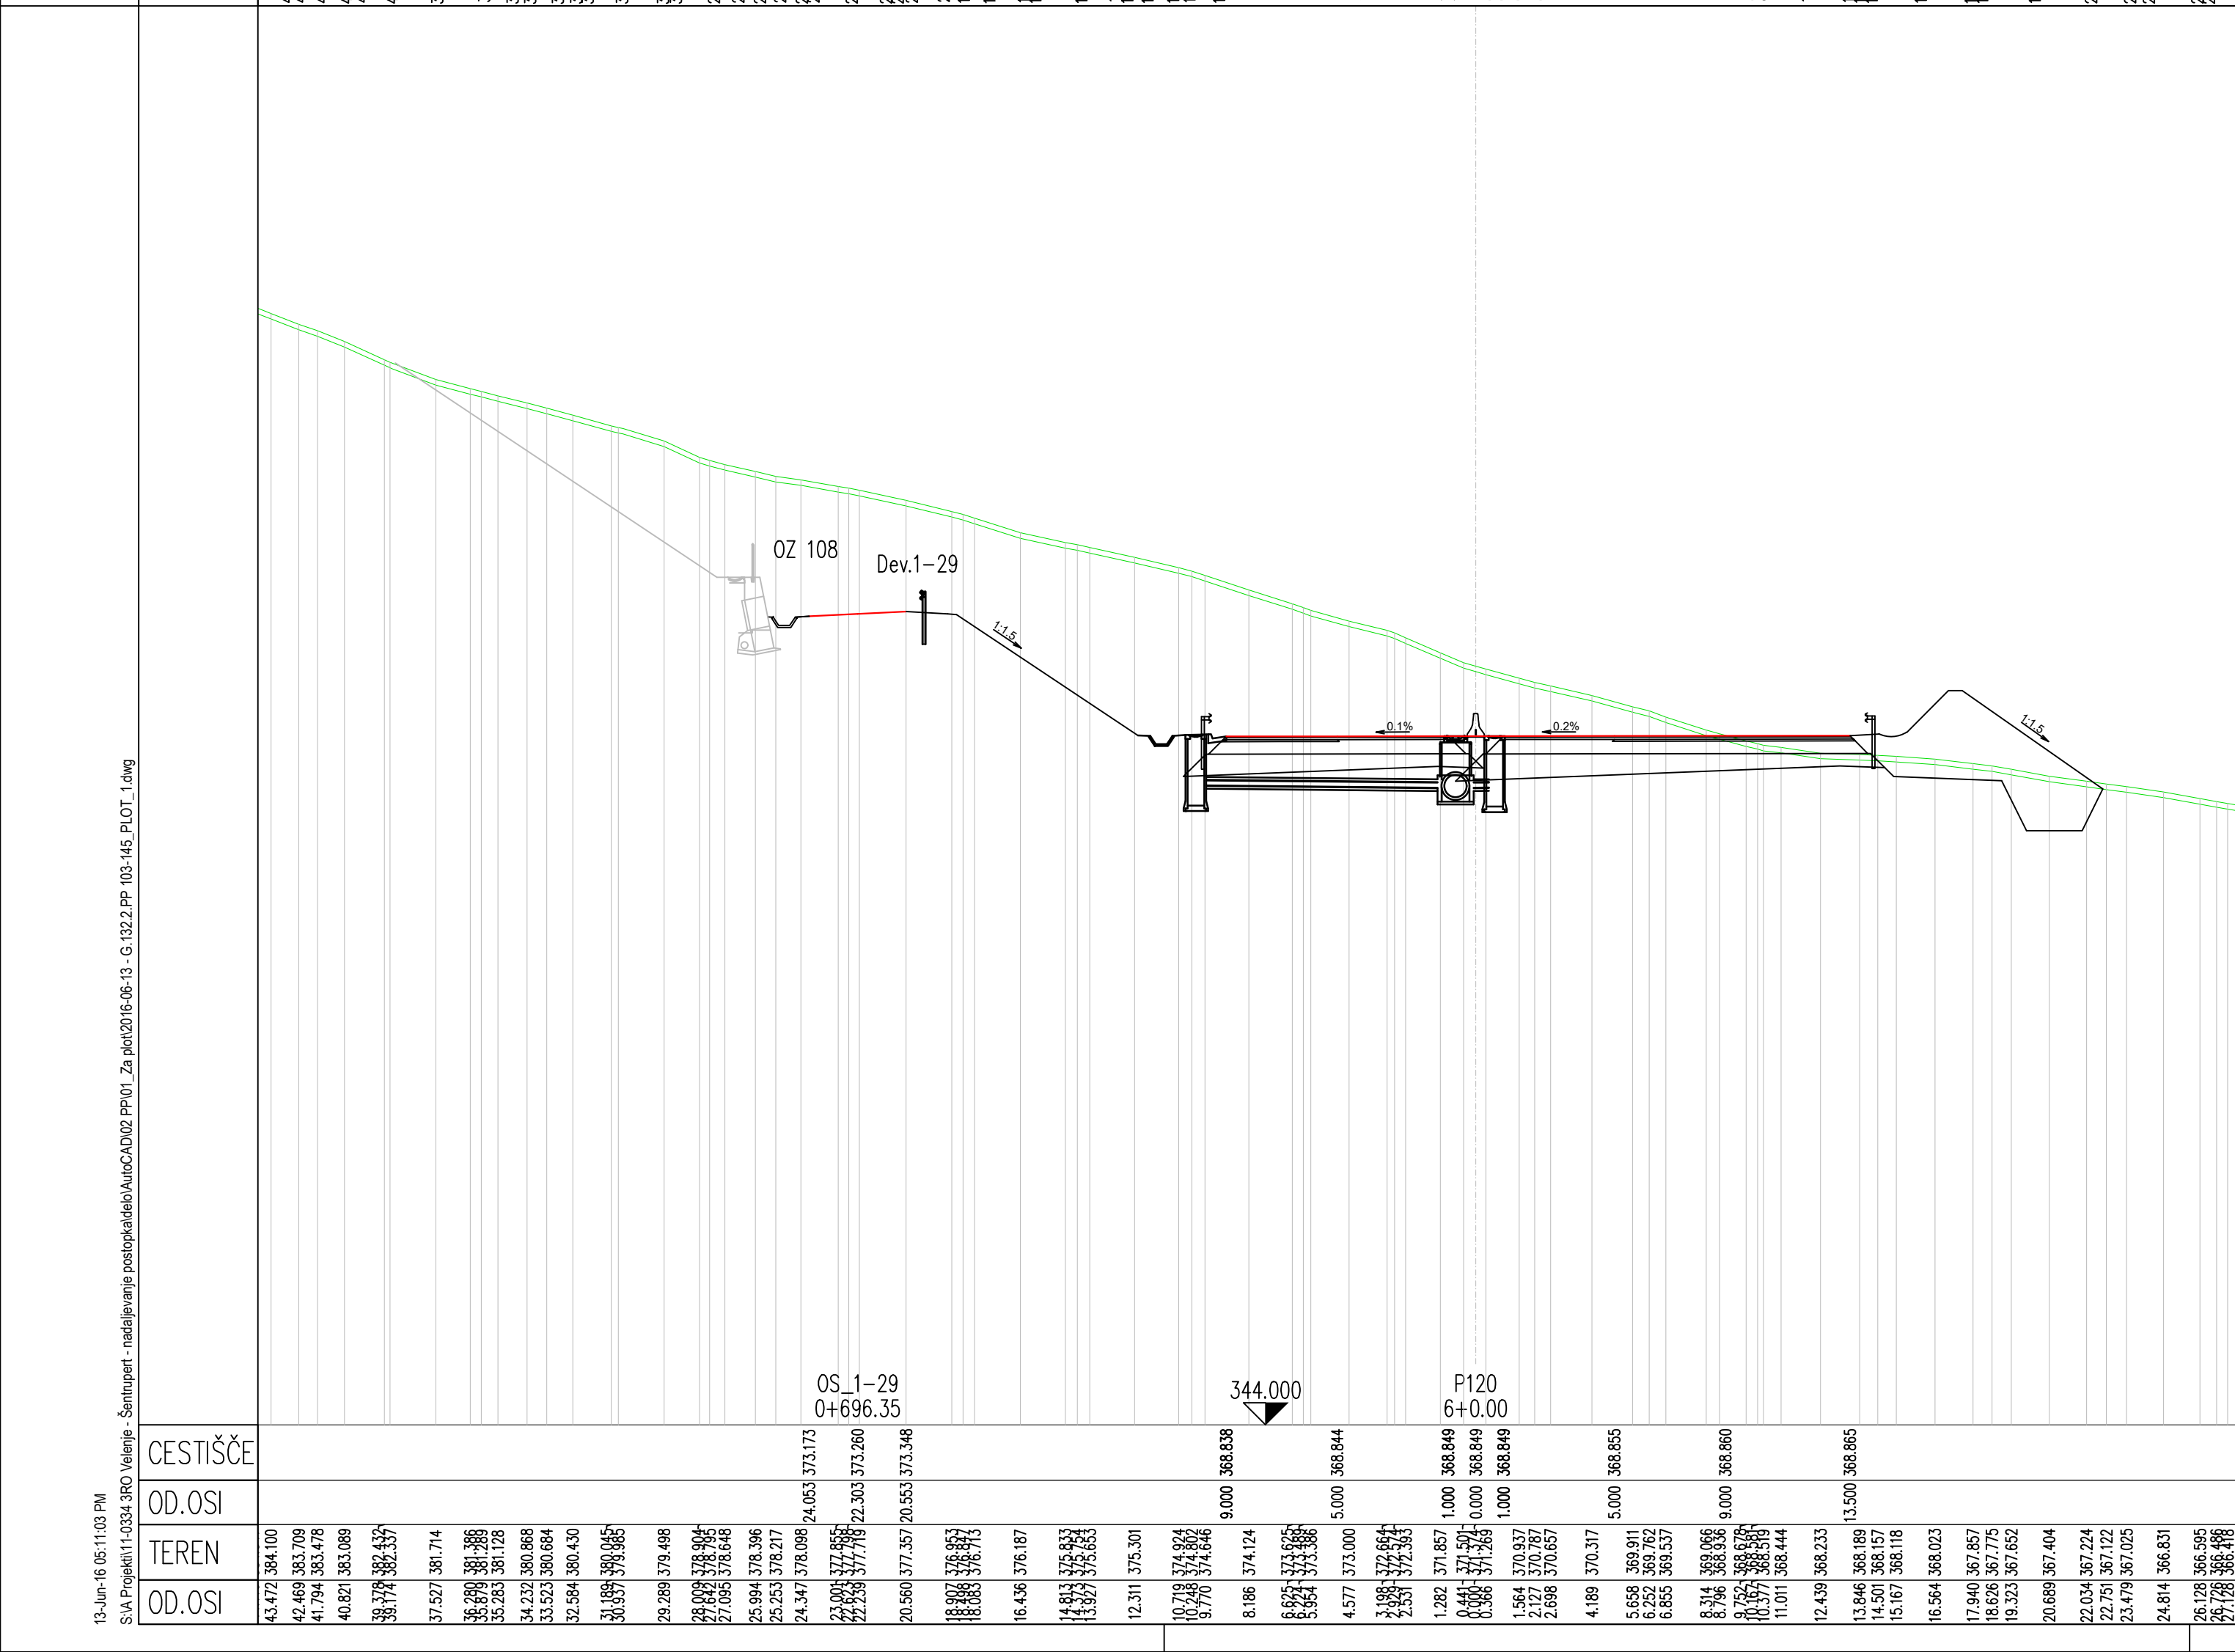
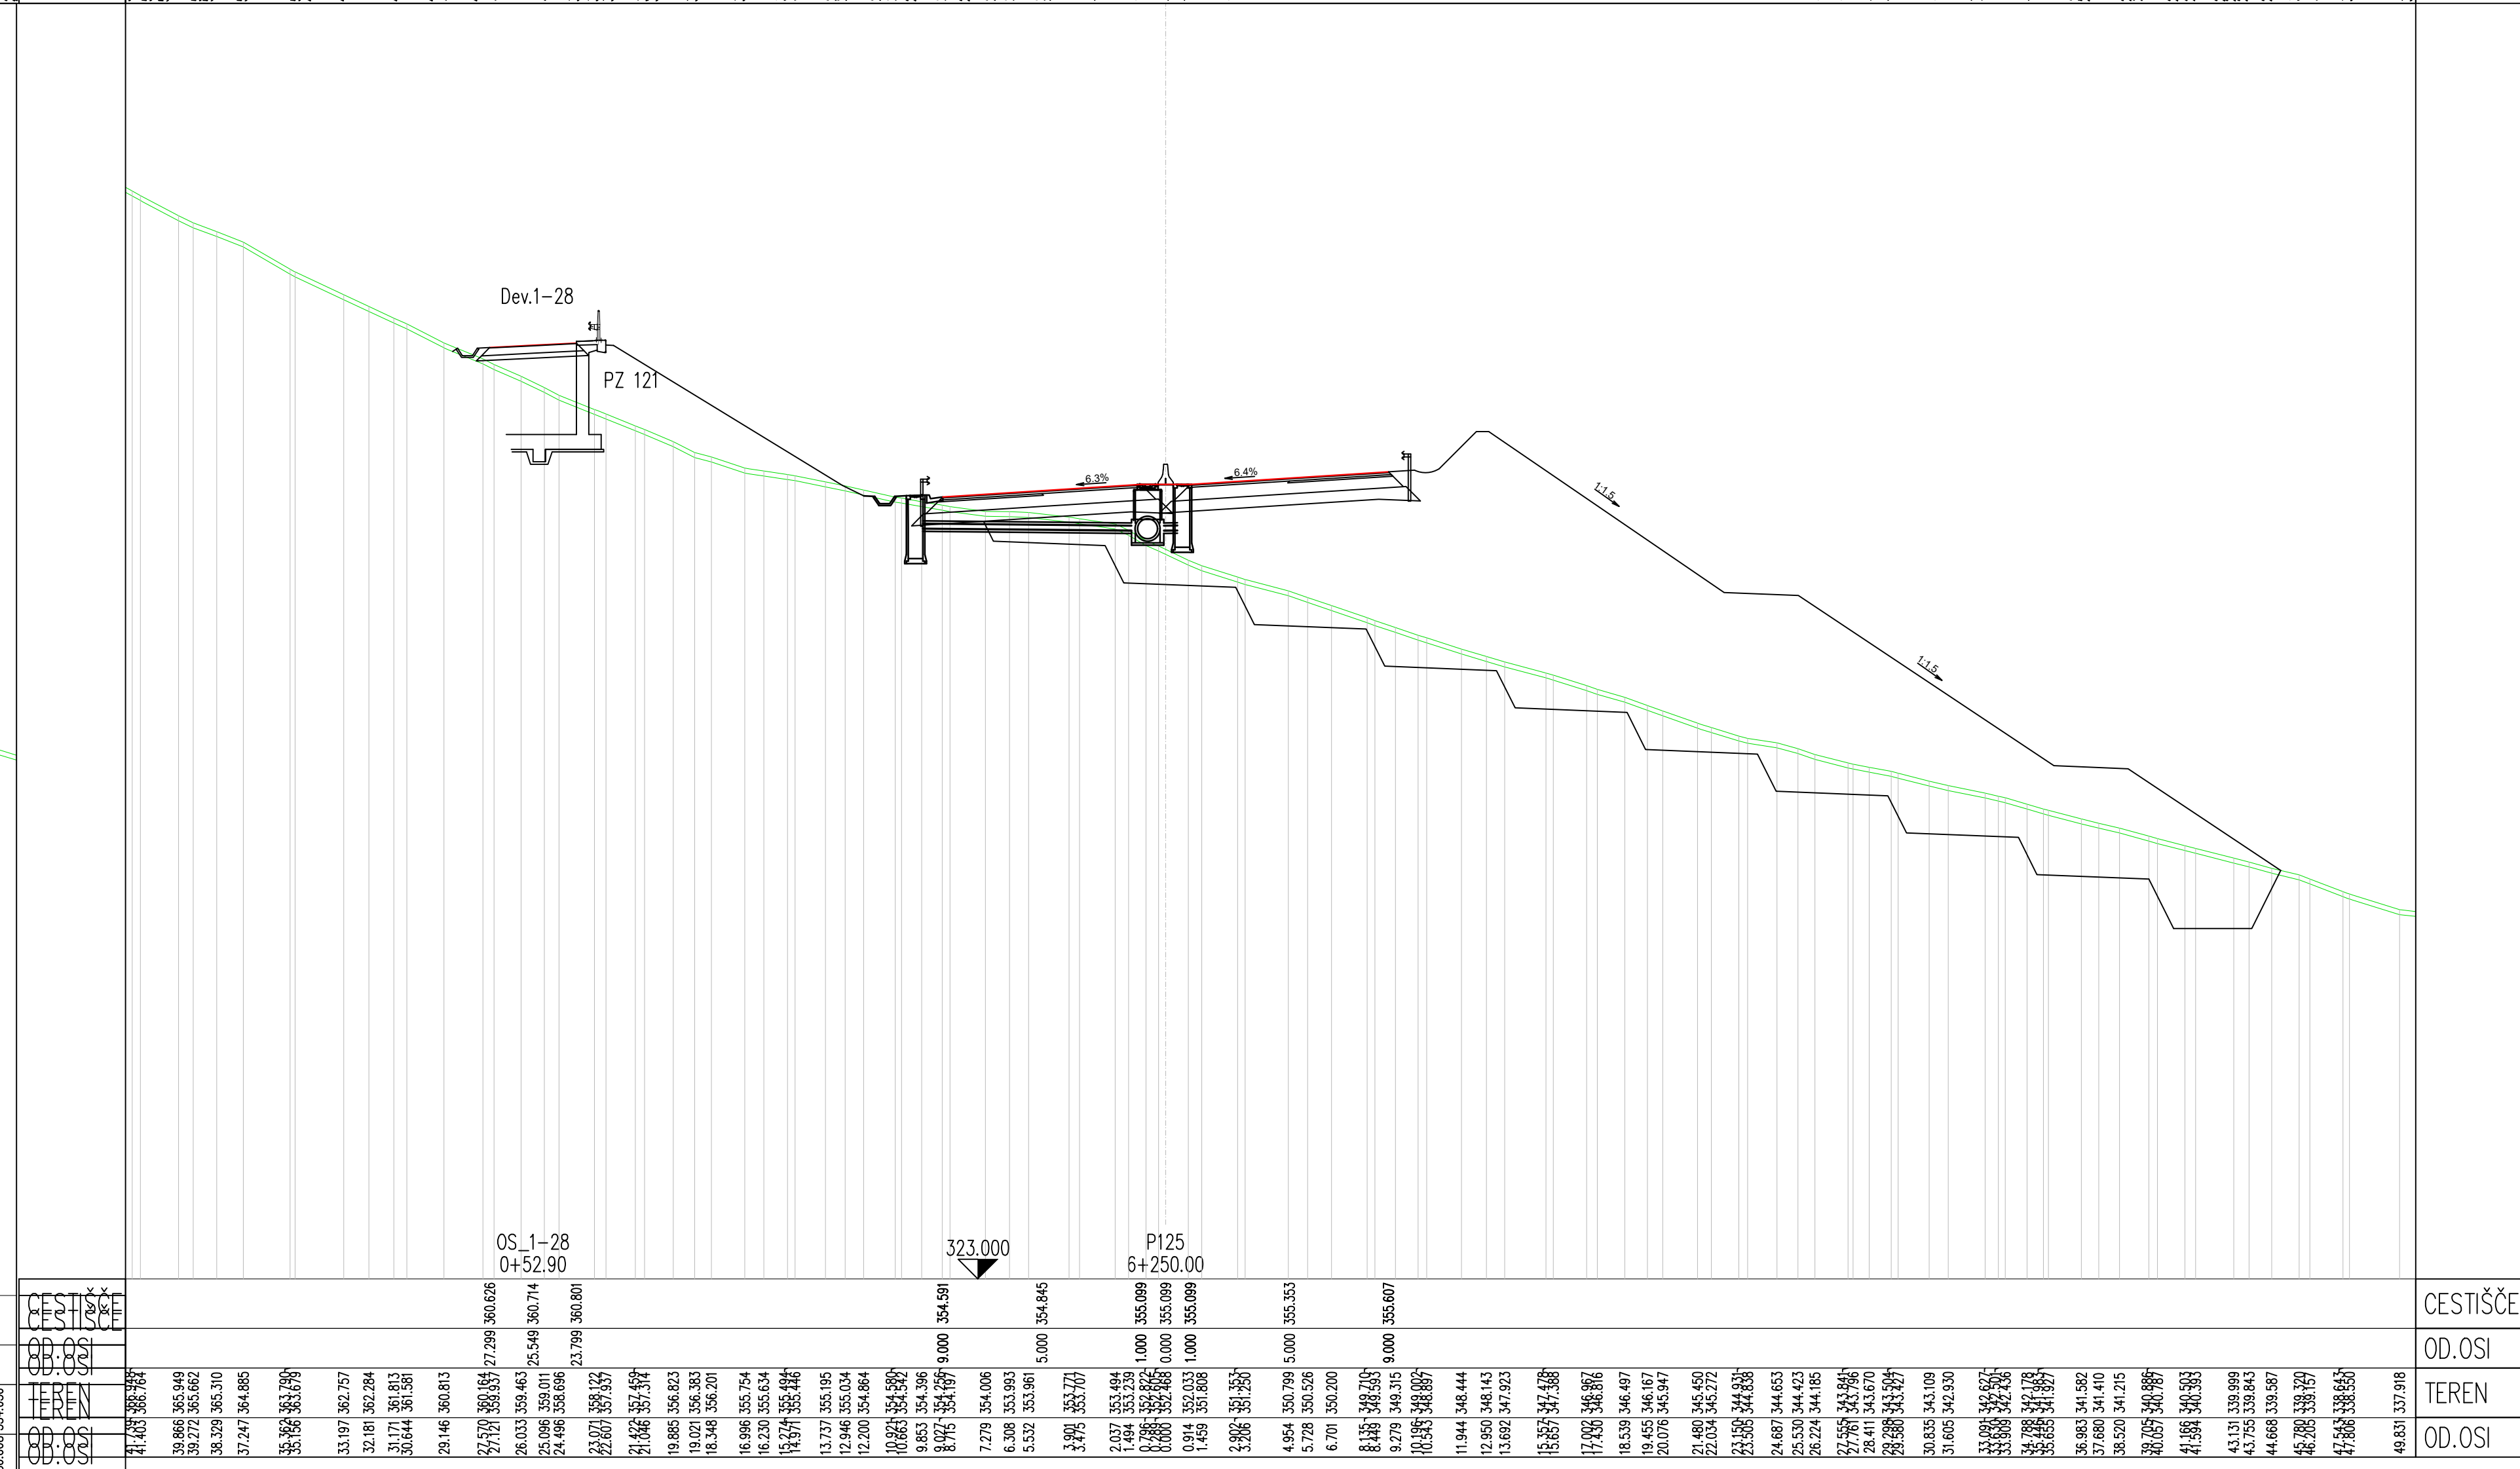
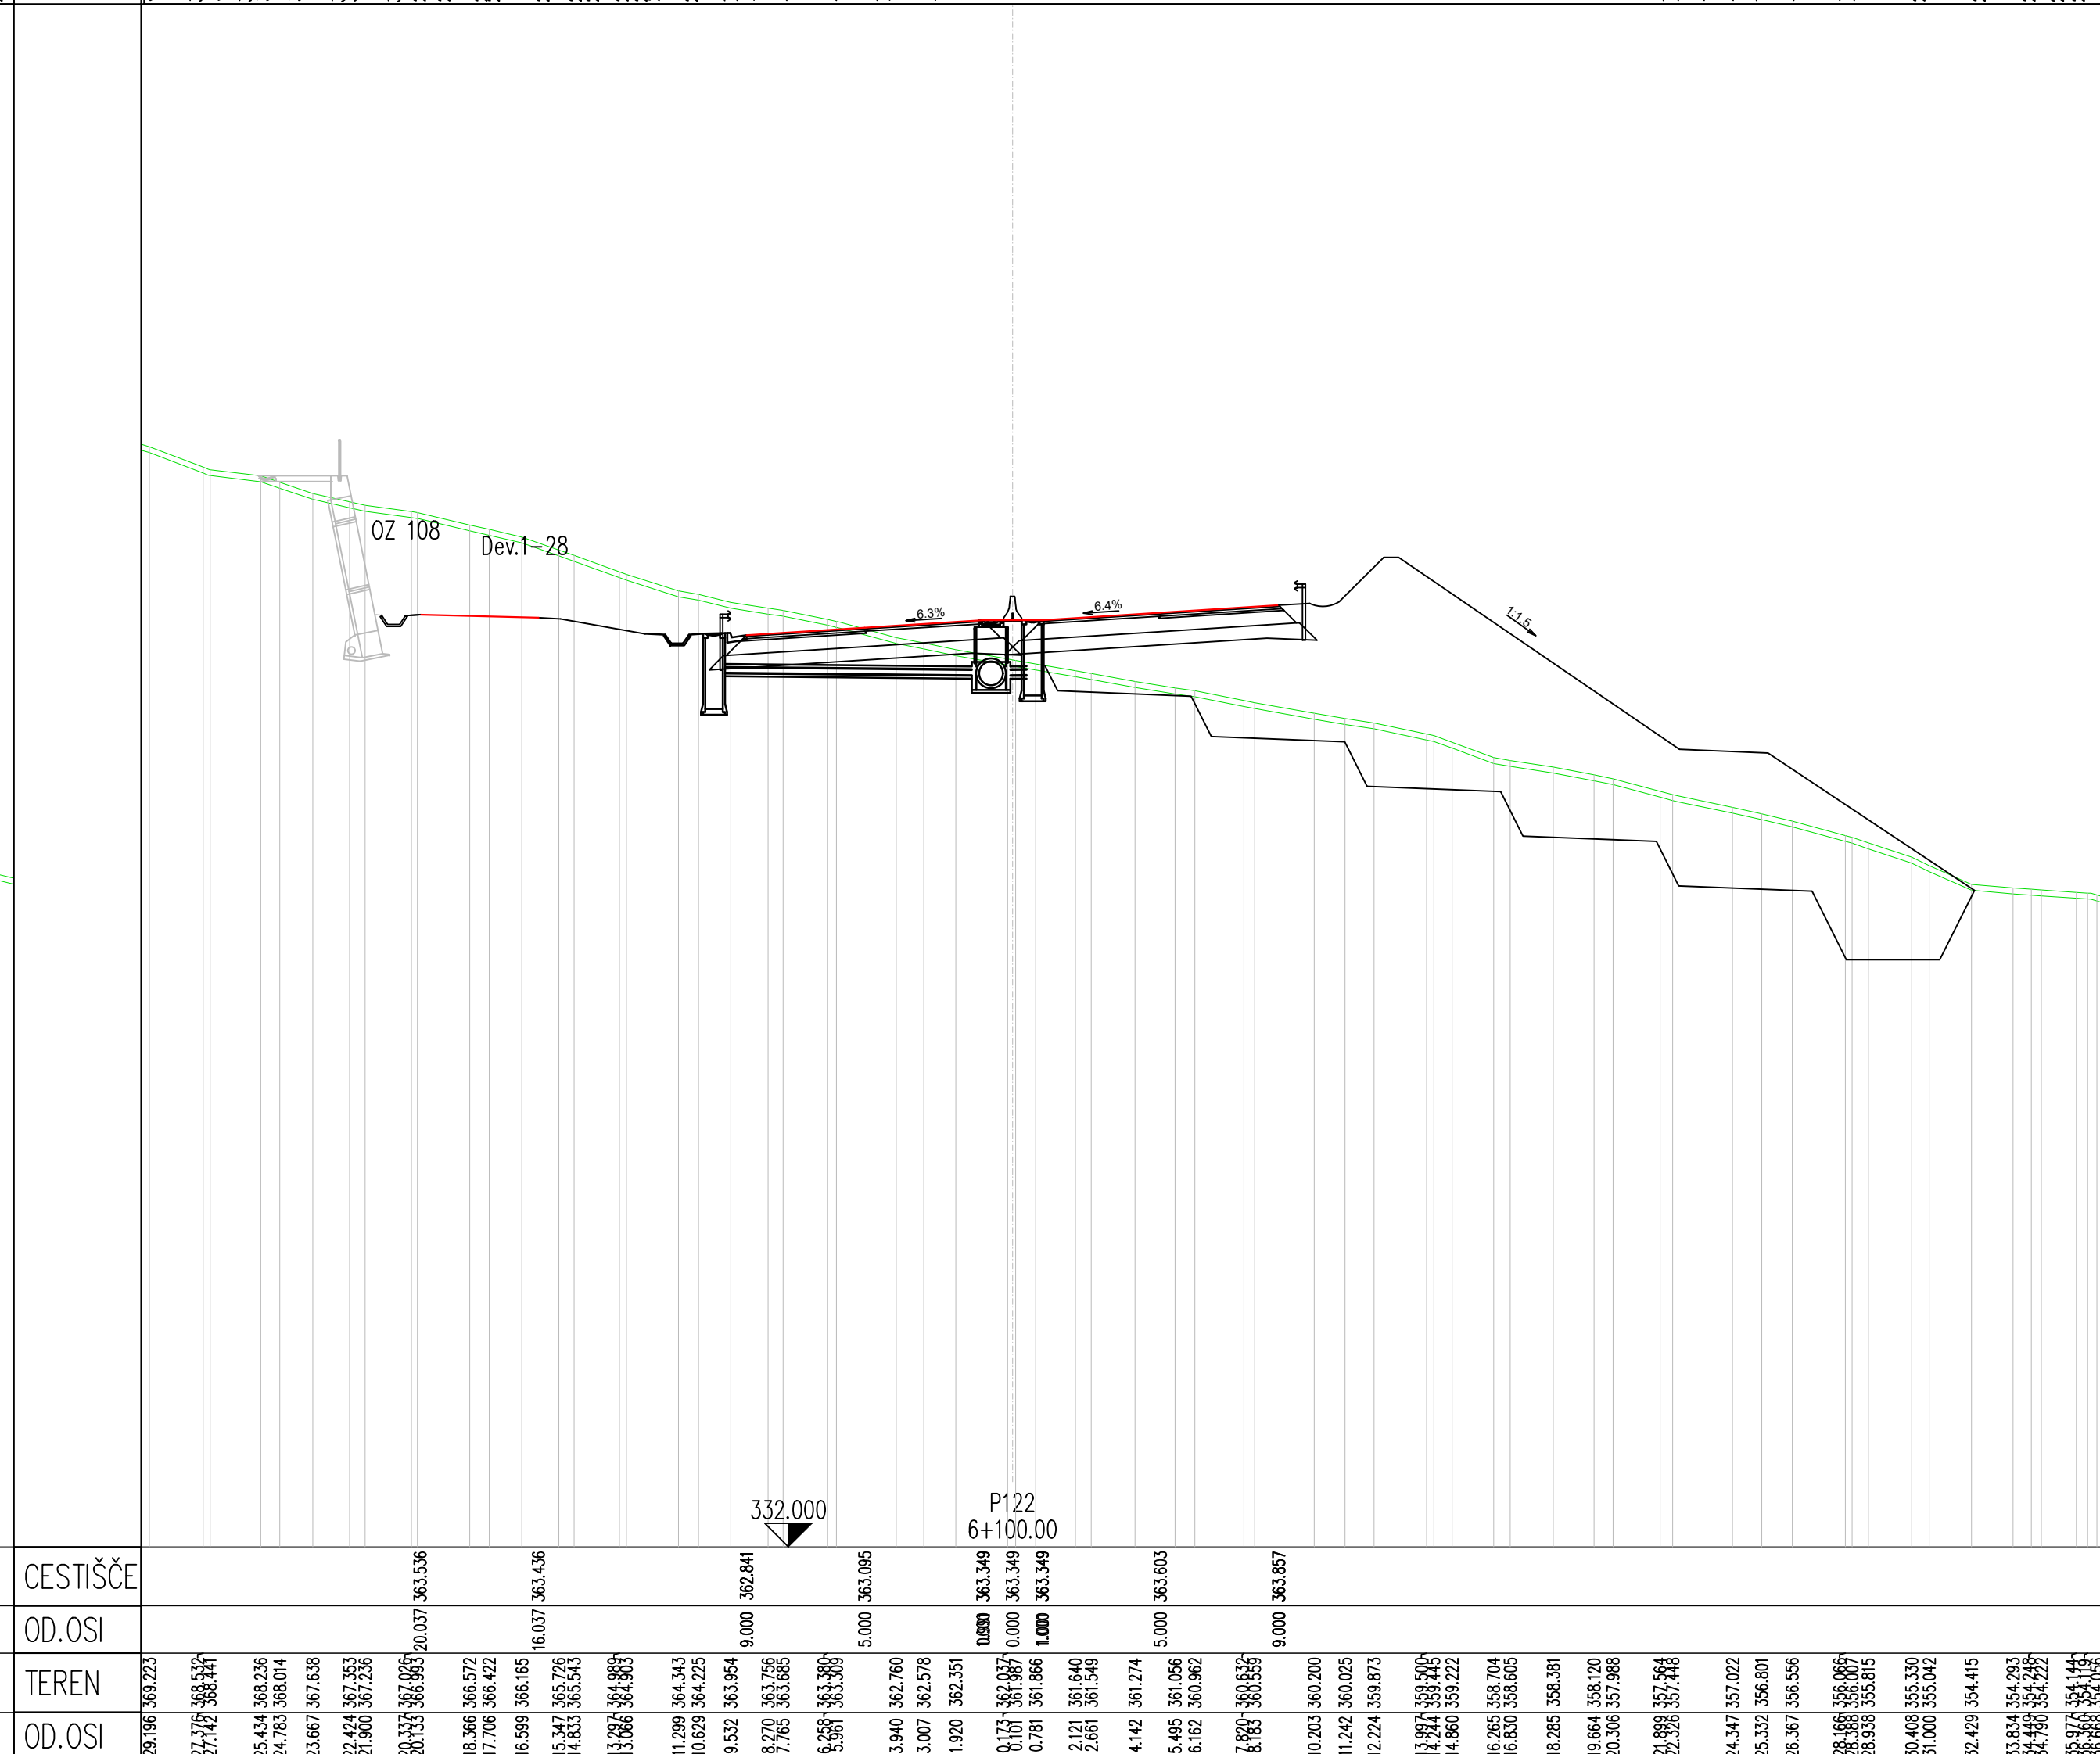
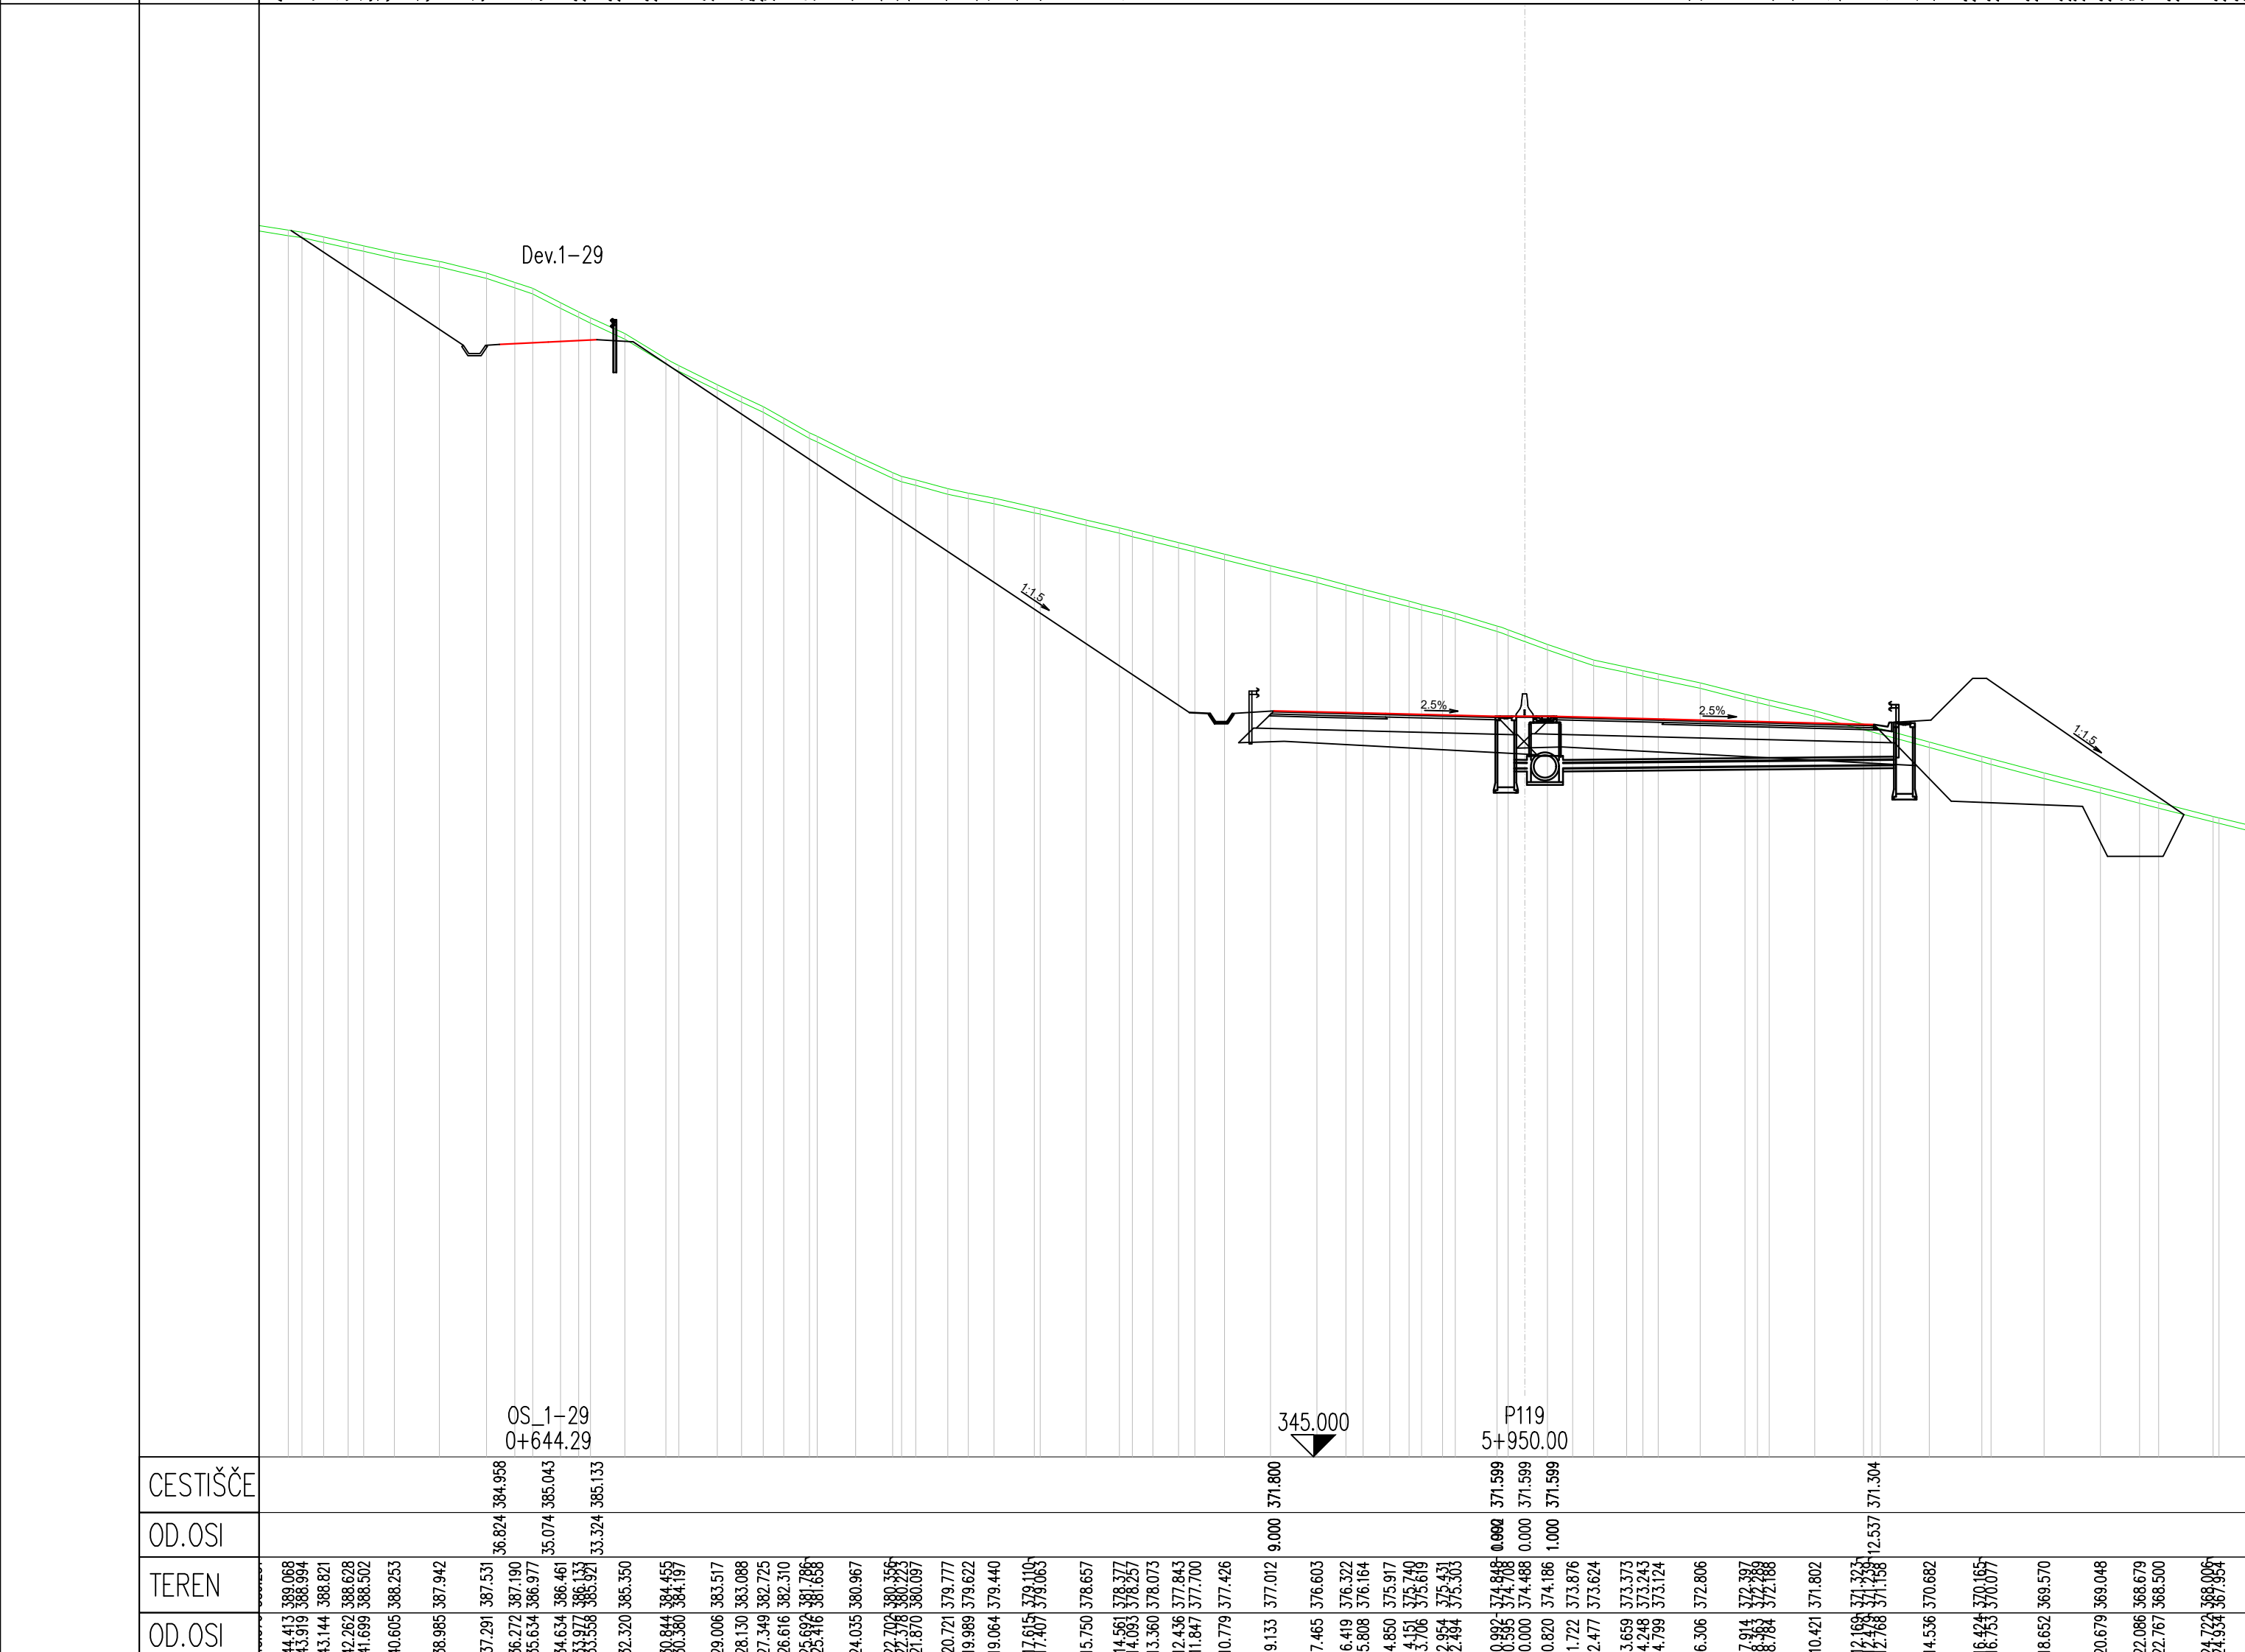
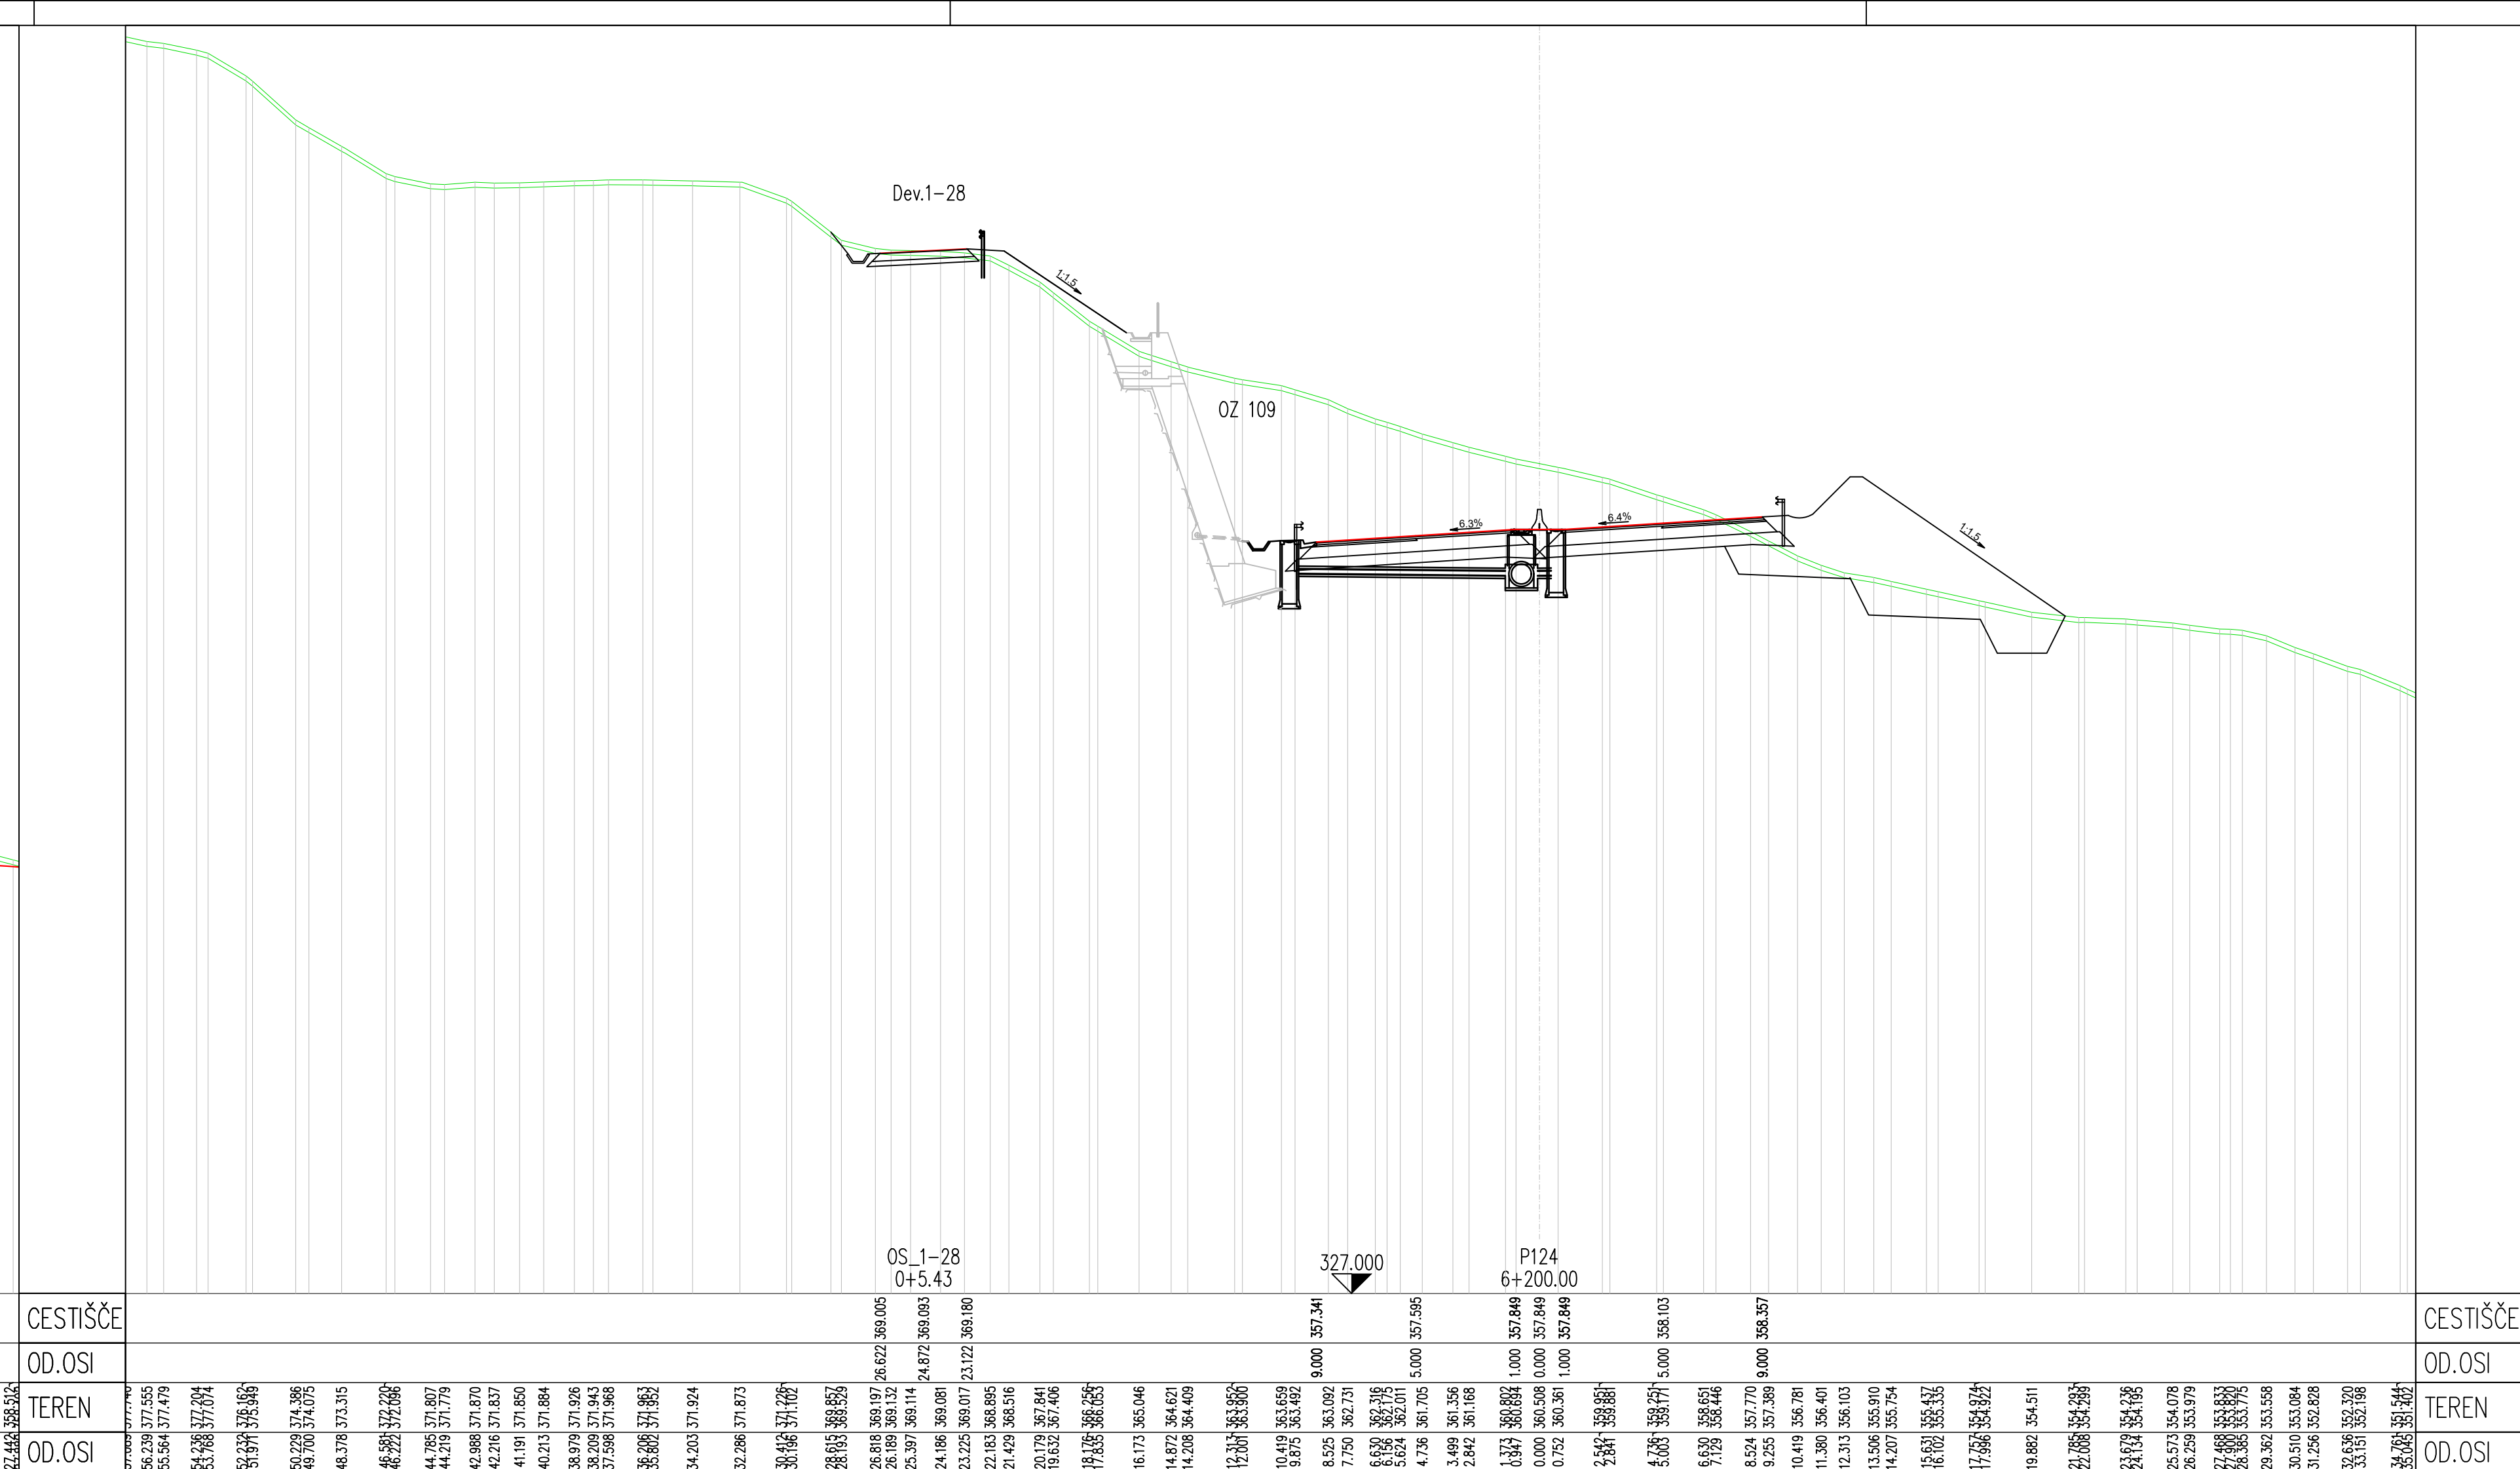
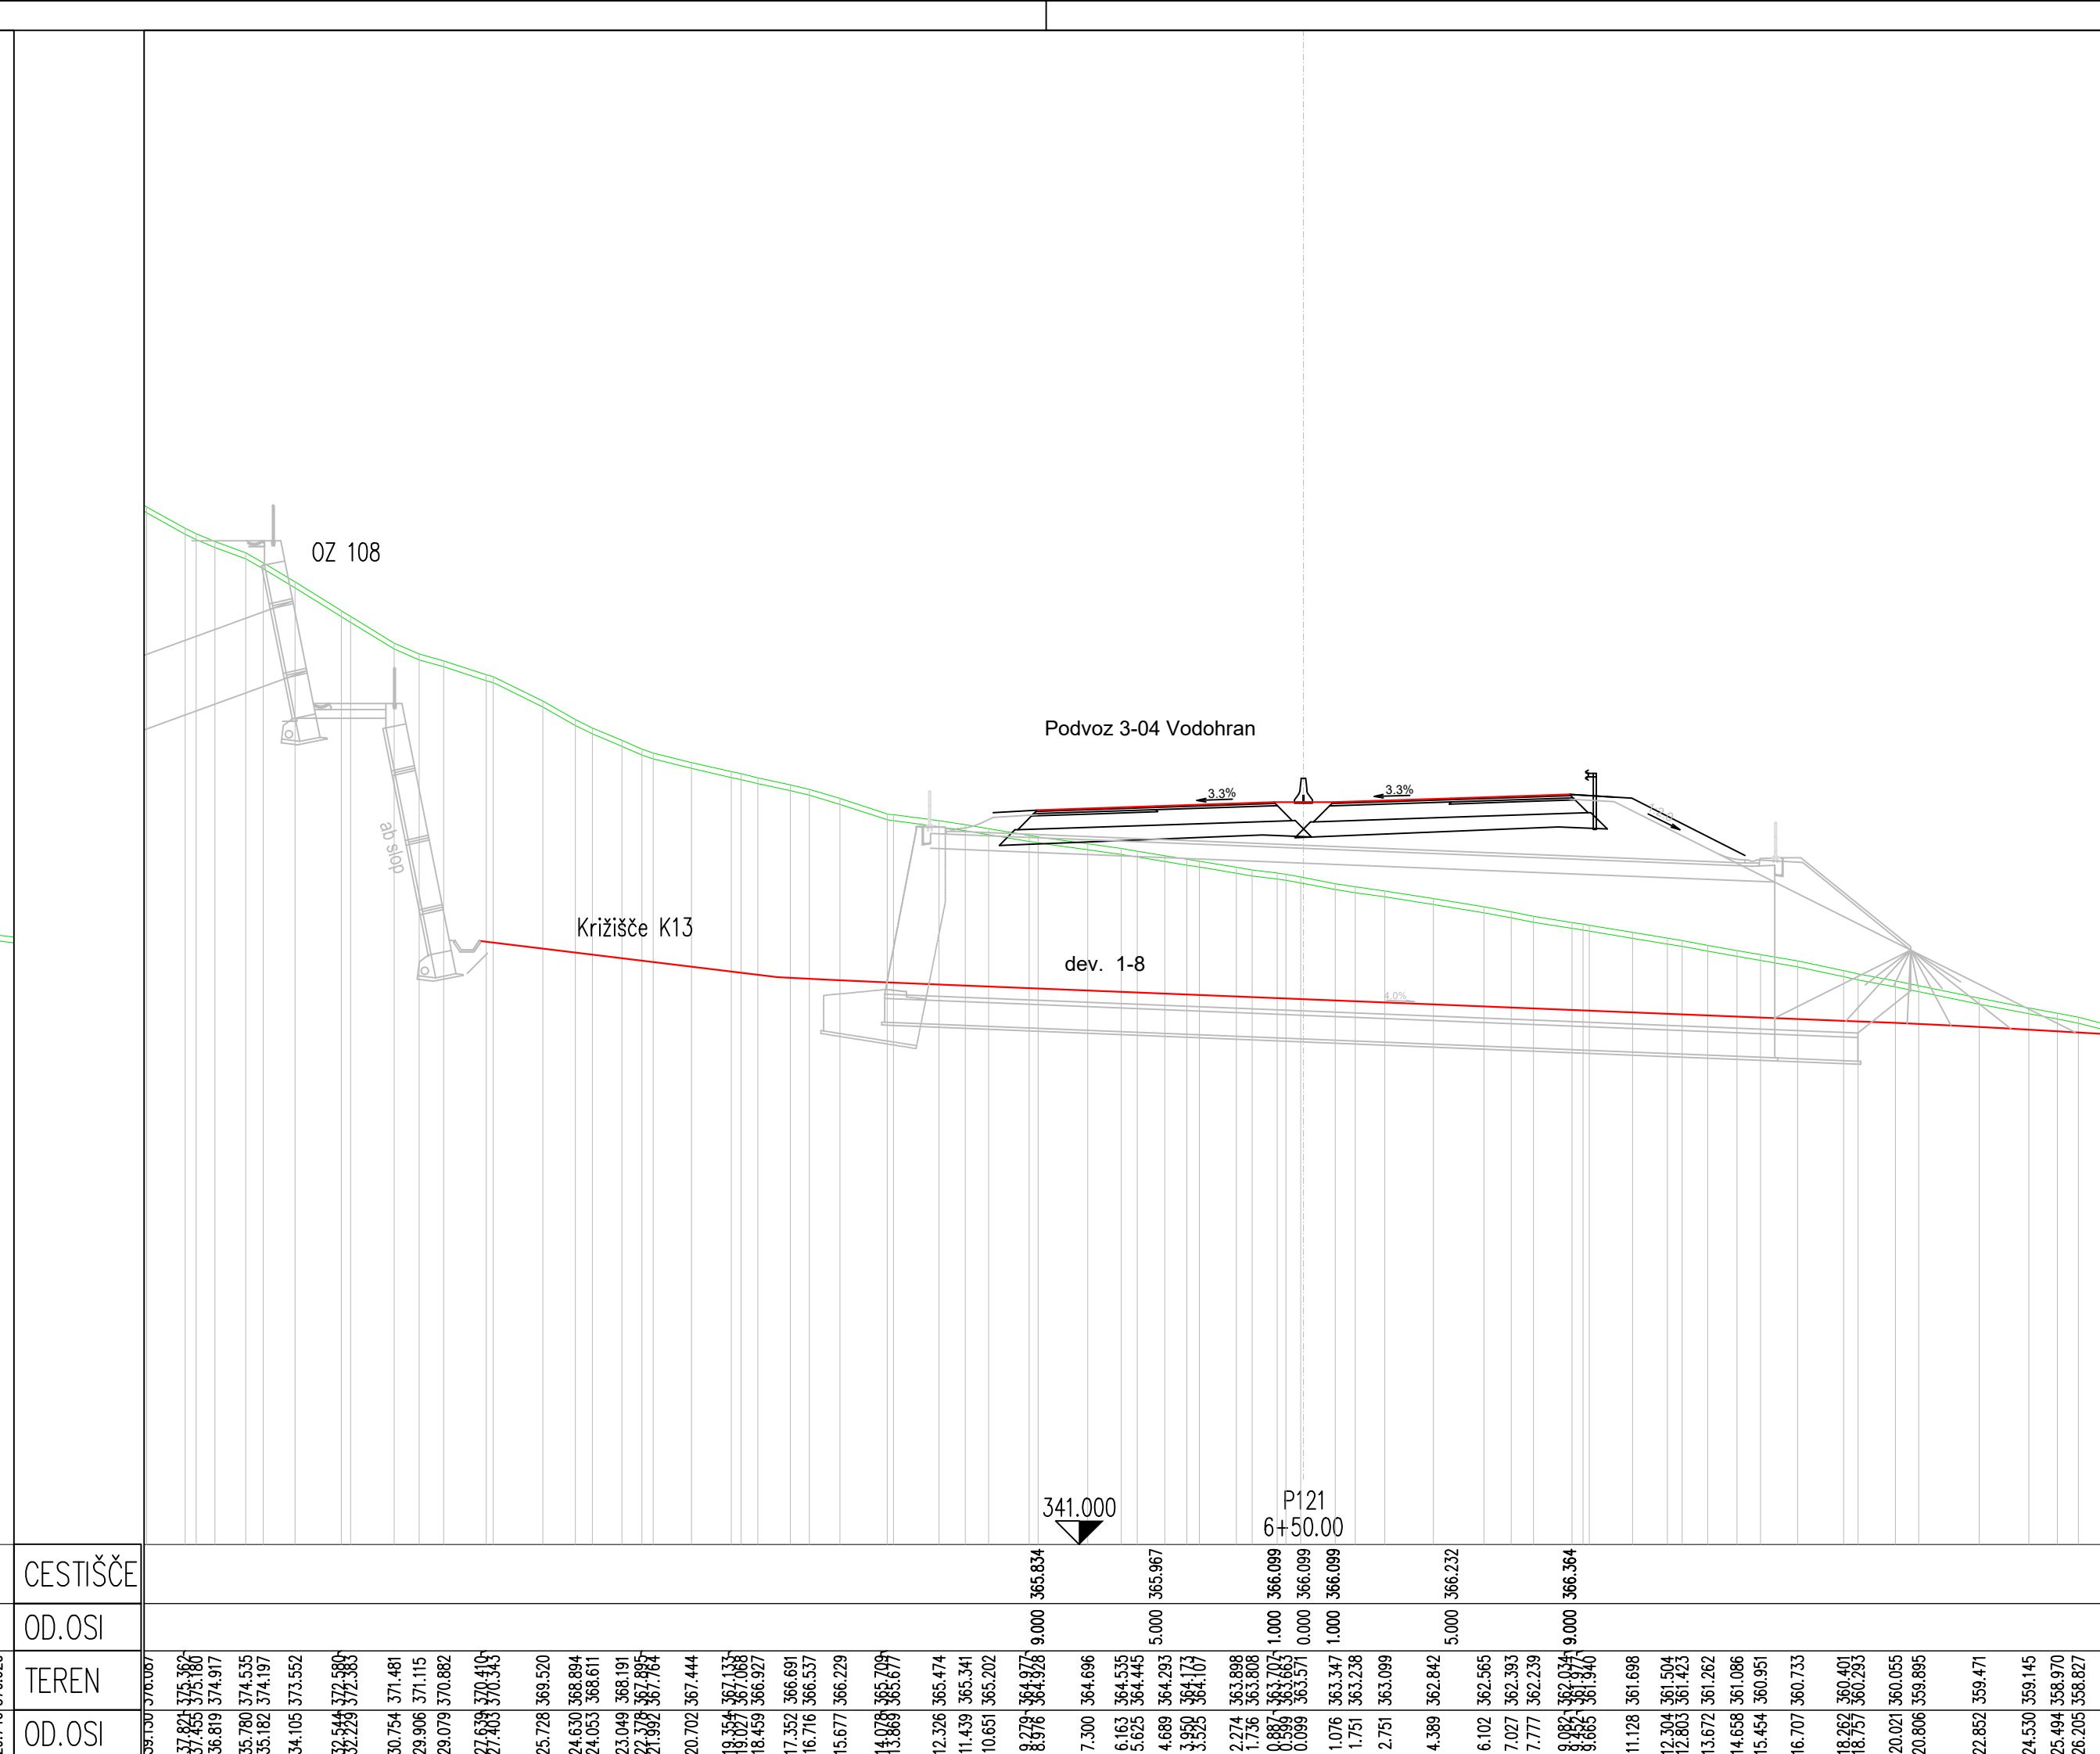


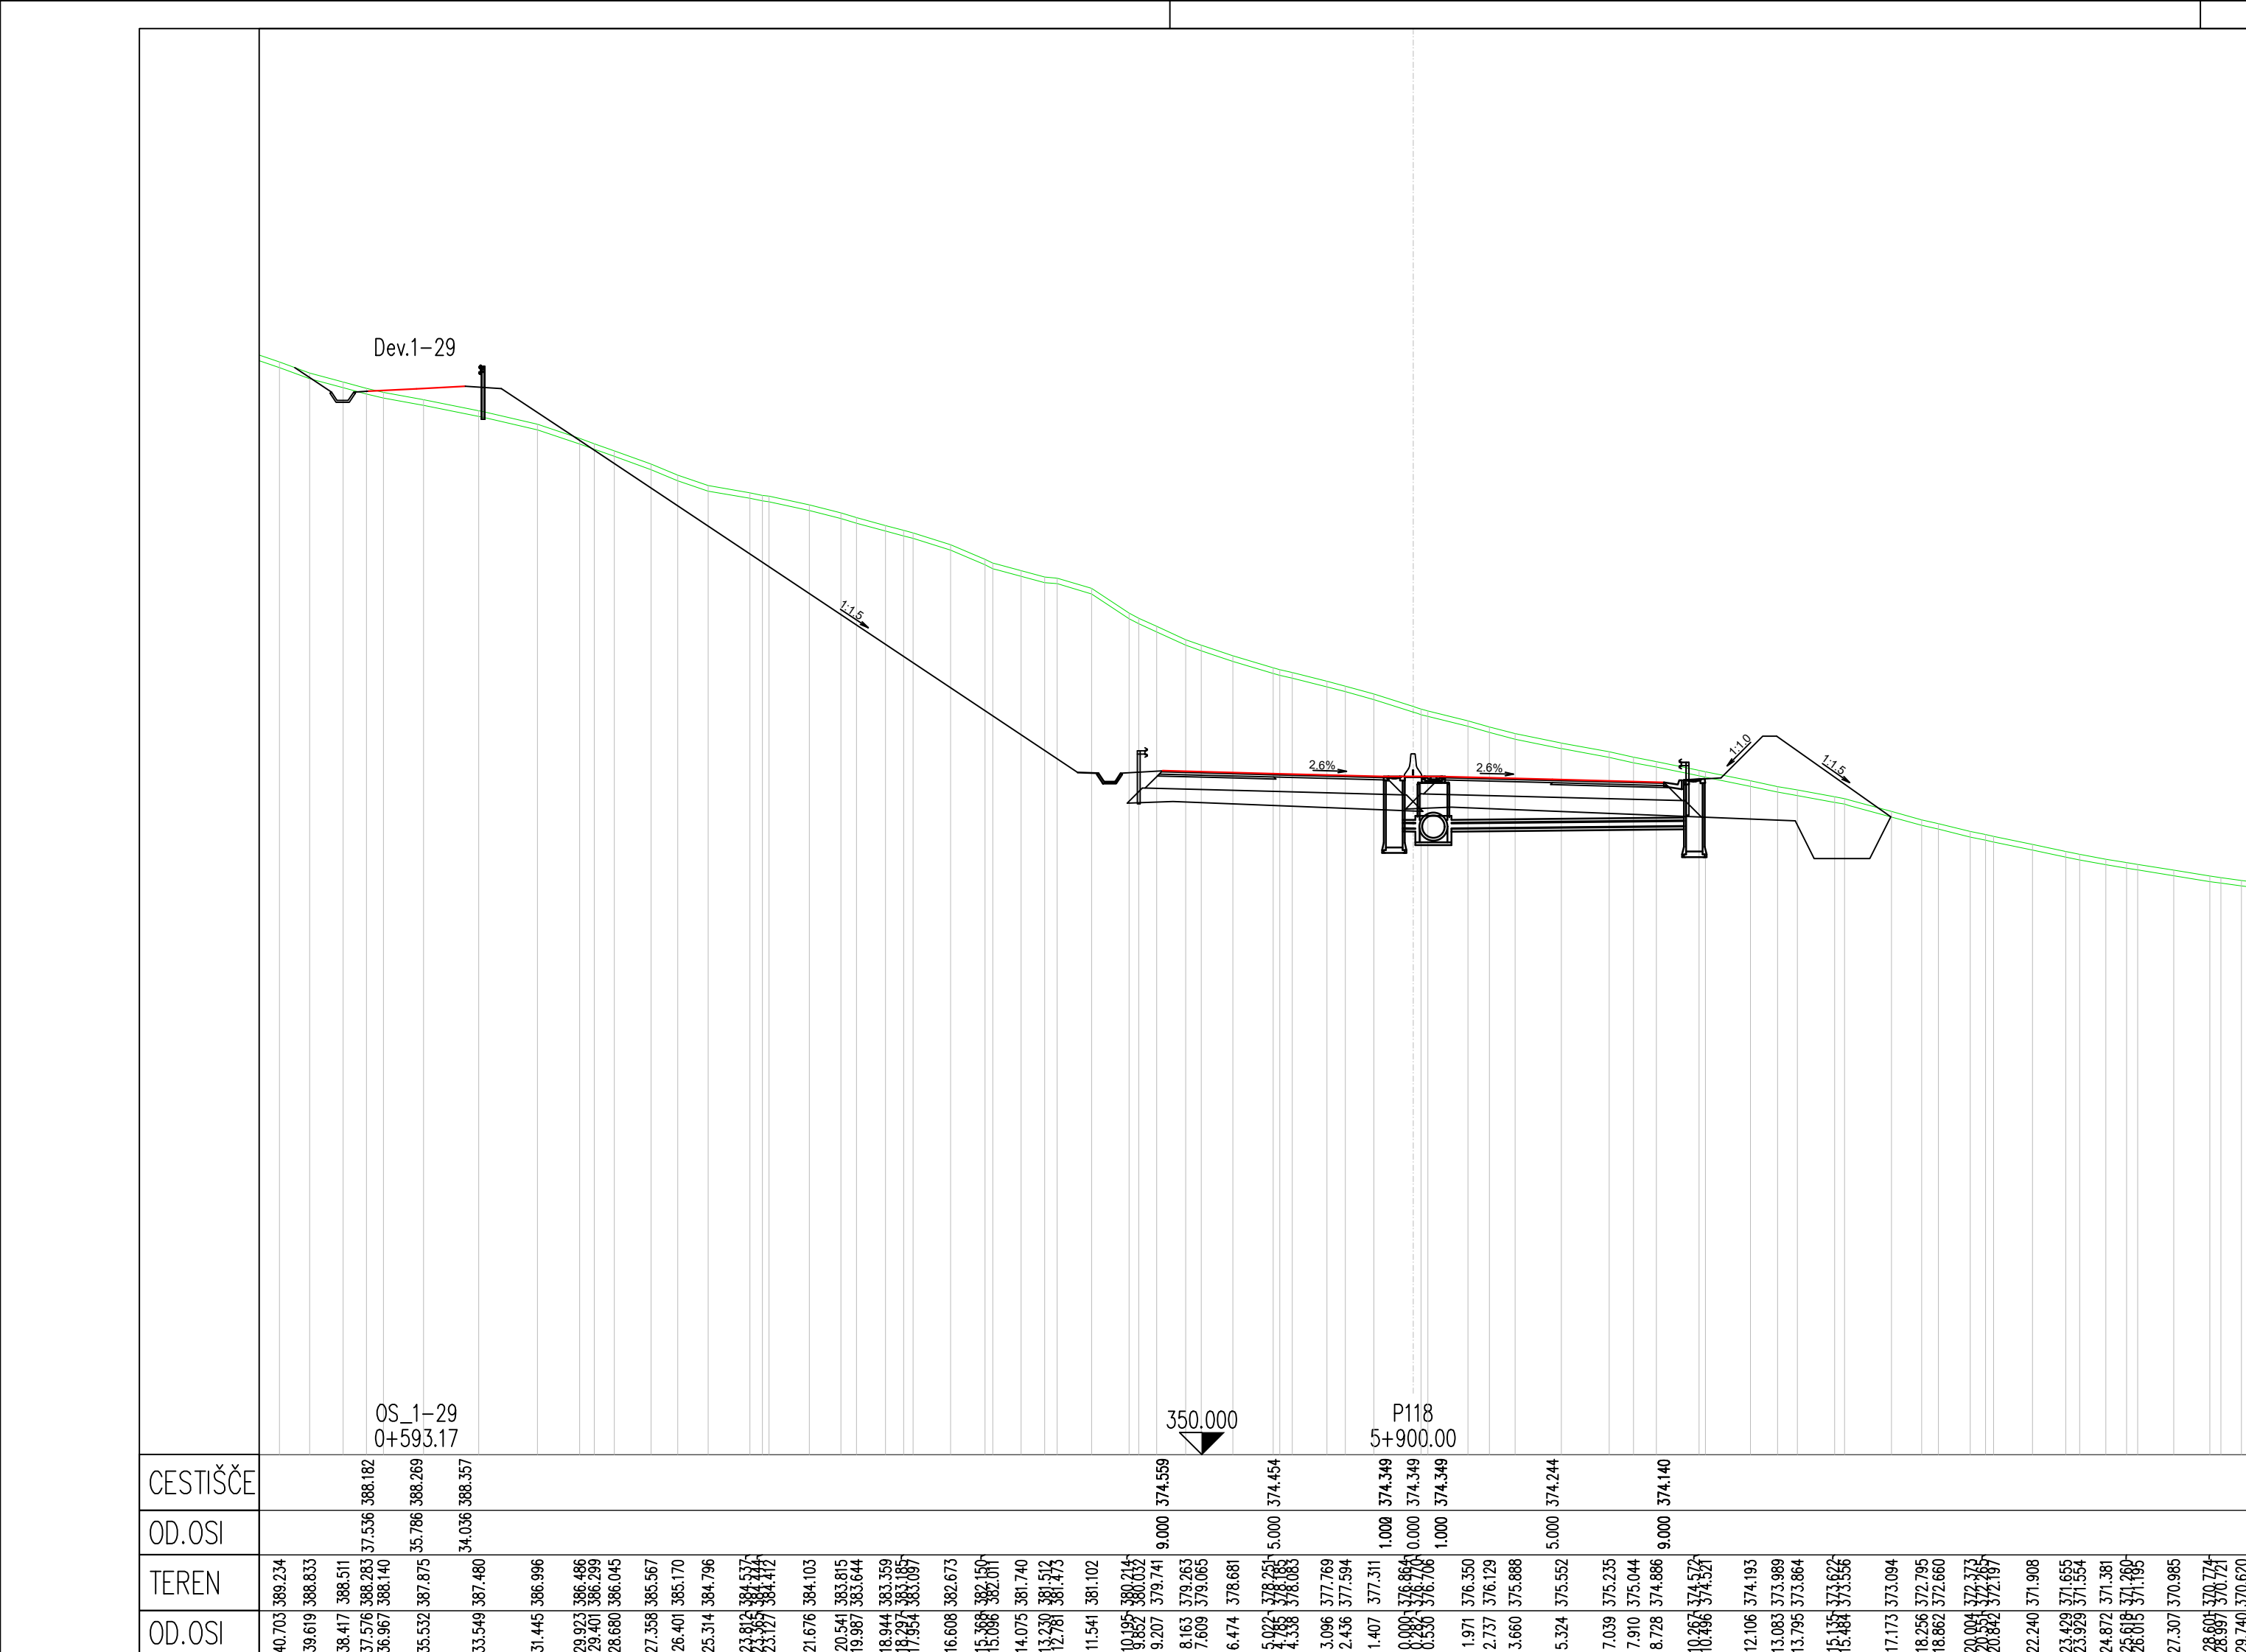

izvedba:	DARS Poskušamo Slovijo	cesta:	DC DRAVOGRAD - ŠENTRUPERT		
		obdel:	VELENJE - ŠENTRUPERT (SKL.OP1)		
projektant:	pnz Poskušamo Slovijo	projekt:	3. razvojna os: VELENJE - ŠENTRUPERT		
		objekt:	DRŽAVNA CESTA		
projektant načta:	pnz Poskušamo Slovijo	načrt:	Načrt gradbenih konstrukcij ceste		
		risba:	Prečni profil 1181 - 126		
