



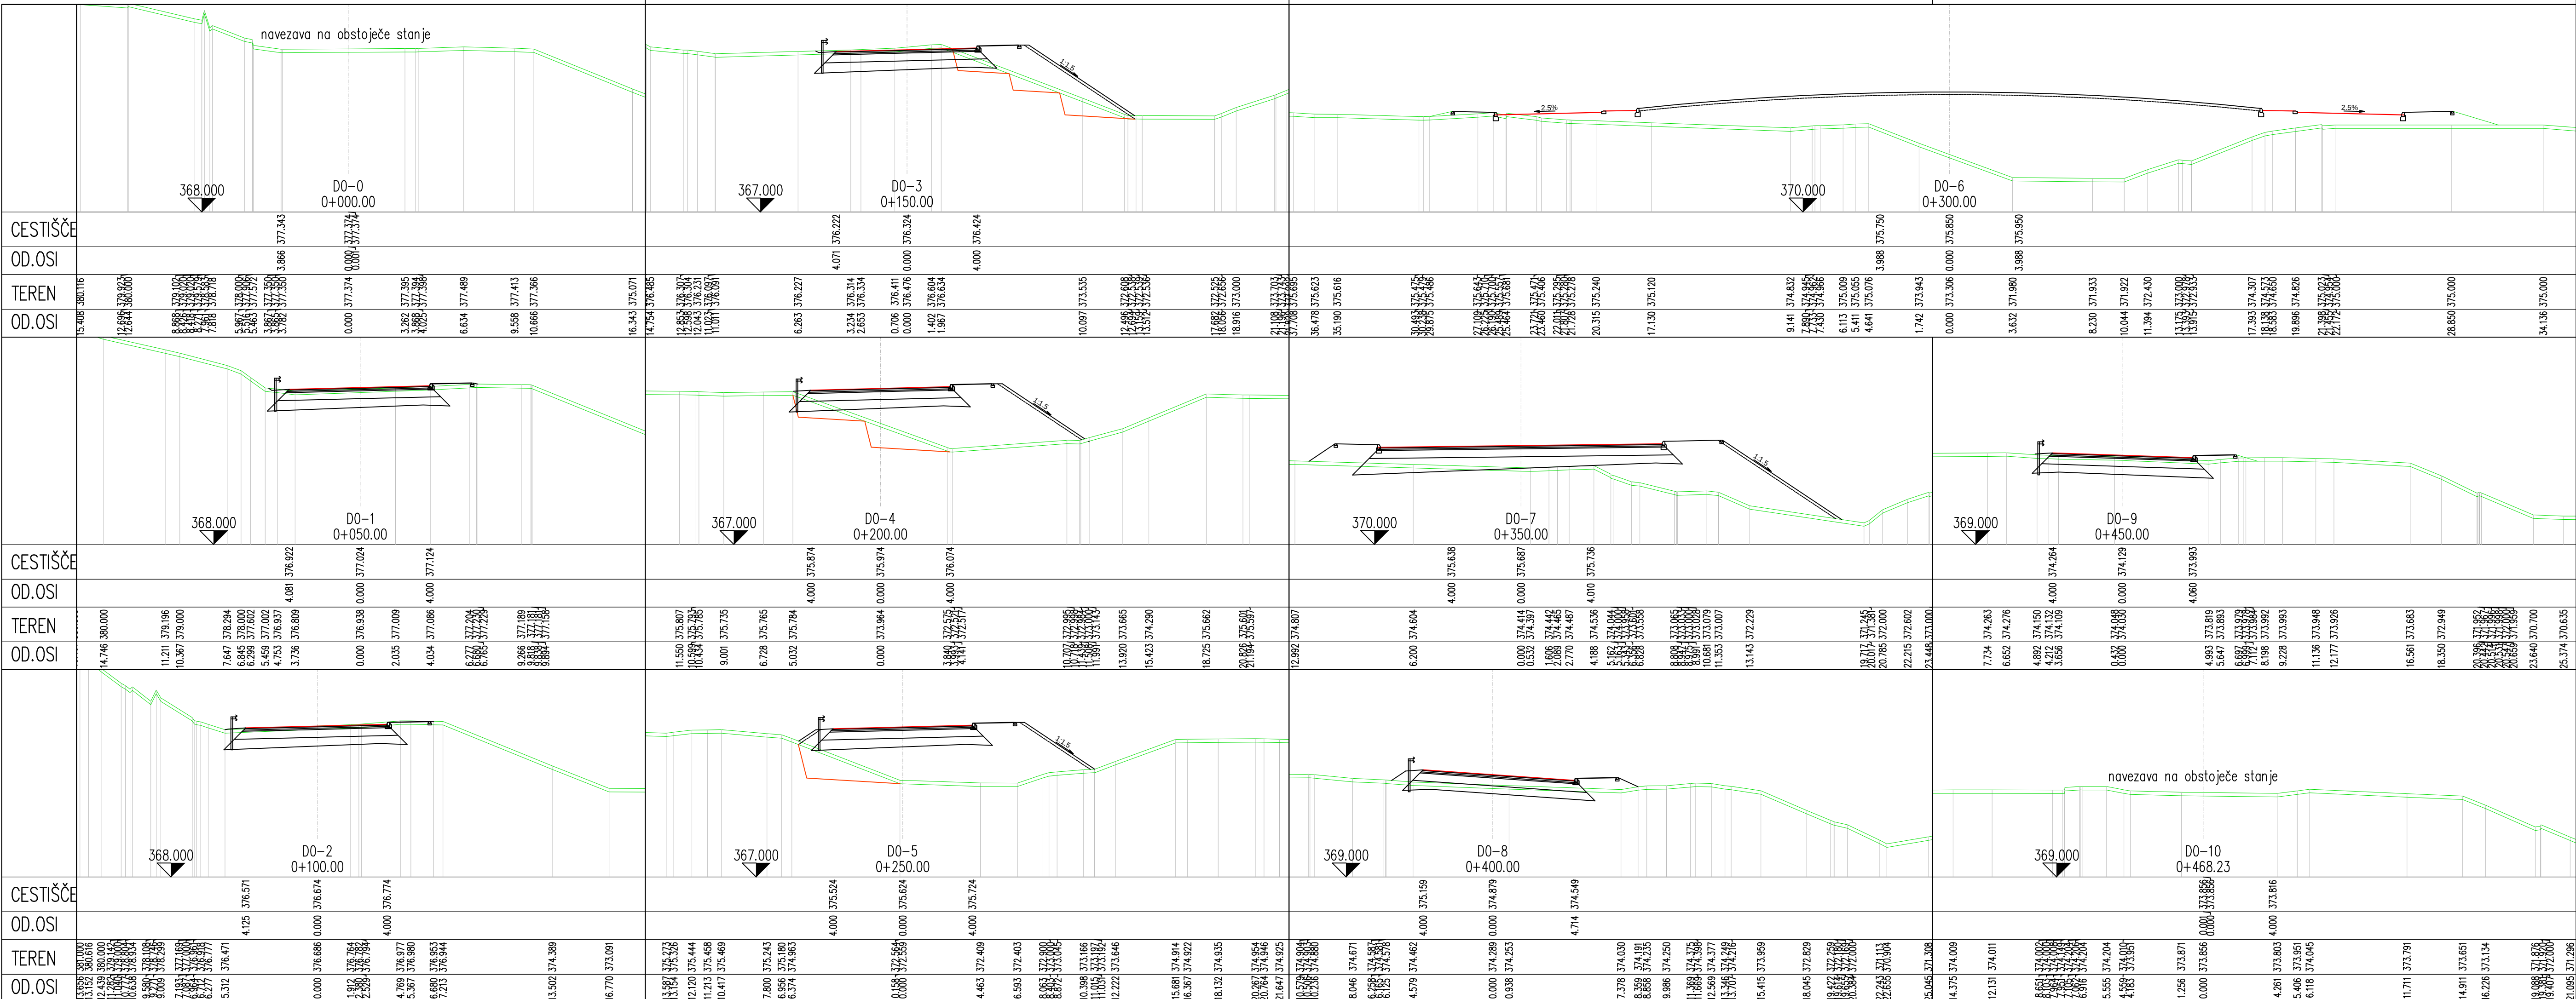

investitor:	cesta: DC DRAVOGRAD - ŠENTRUPERT			
projektant:	odsek: VELENJE - ŠENTRUPERT (SKLOP1)			
projektant načrta:	projekt: 3. razvojna os: VELENJE - ŠENTRUPERT			
	objekt: DRŽAVNA CESTA			
	načrt: Načrt gradbenih konstrukcij ceste			
	risba: Prečni profil deviacije 1-0			
odg. vodja proj.: Andrej Jan, univ.dipl.inž.gr.	id. števila: G-2130	podpis: <i>Andrej Jan</i>	vrsta projekta: IDP po JIR - za seznanitev	merilo: 1:200
odg. projektant: Andrej Jan, univ.dipl.inž.gr.	G-2130		št. projekta: 11-0334	št. načrta: 11-0334/C
projektant: Jure Makar, univ.dipl.inž.gr.			klas. oznaka: 2101	št. risbe: 3/1.6.6.20
revizija:			datum: juli 2010	ident. oznaka: 11-0334 - 3/1.6.6.20
spremenba:	opis spremembe:			datum: junij 2016
01	DOPOLNJENO PO JAVNI RAZGRNITVI IN RECENZIJ			podpis: <i>Andrej Jan</i>
02				
šifra odseka:	arhivska številka:	vrsta dokumentacije:	šifra priloge:	črna koda:
		001.2101	G.132.20	

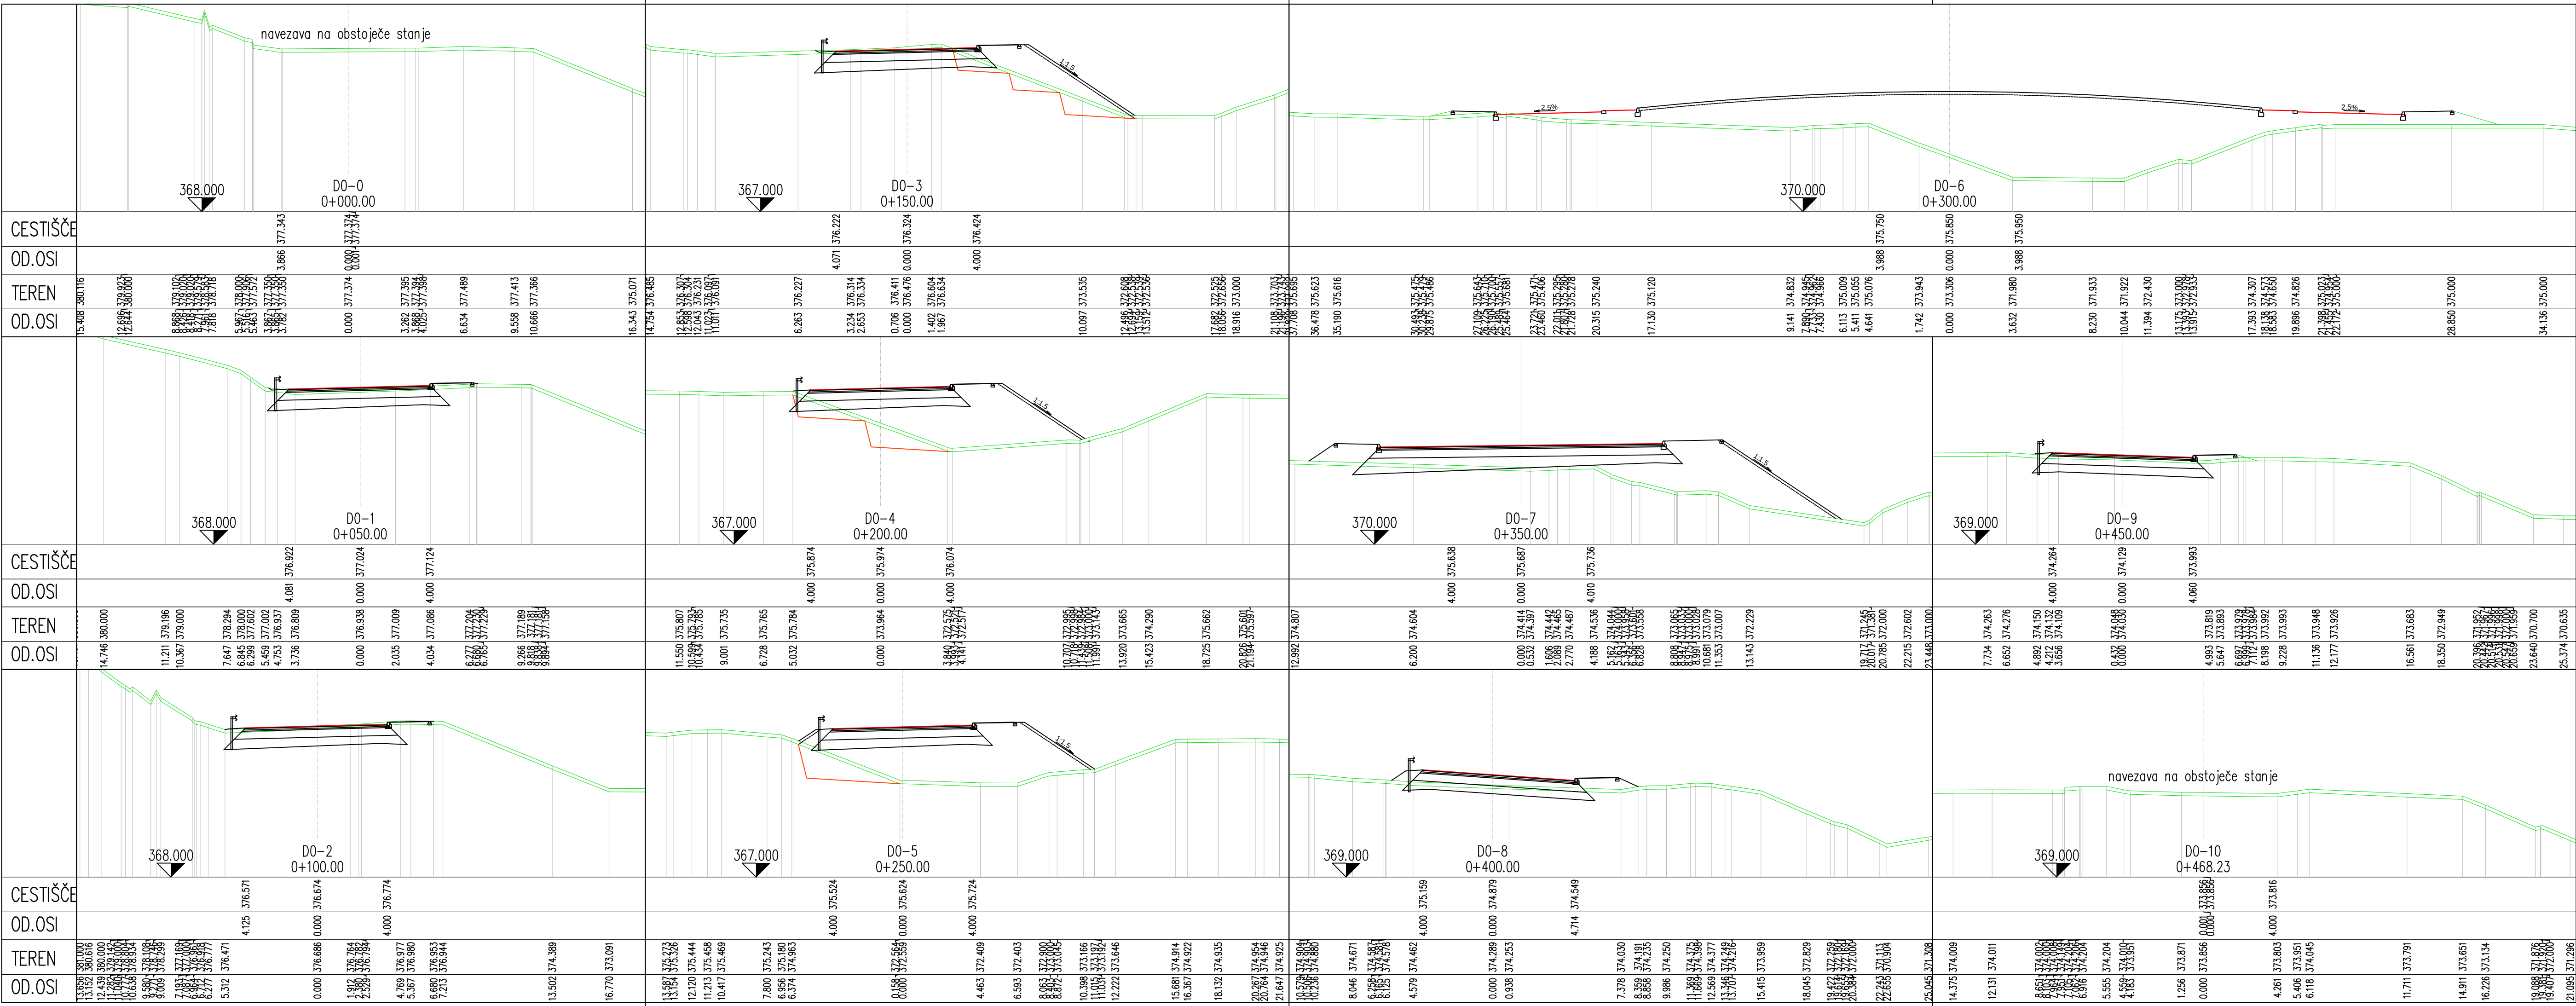

investitor:	cesta: DC DRAVOGRAD - ŠENTRUPERT			
projektant:	odsek: VELENJE - ŠENTRUPERT (SKLOP1)			
projektant načrta:	projekt: 3. razvojna os: VELENJE - ŠENTRUPERT			
	objekt: DRŽAVNA CESTA			
	načrt: Načrt gradbenih konstrukcij ceste			
	risba: Prečni profil deviacije 1-0			
odg. vodja proj.: Andrej Jan, univ.dipl.inž.gr.	id. števila: G-2130	podpis: <i>Andrej Jan</i>	vrsta projekta: IDP po JIR - za seznanitev	merilo: 1:200
odg. projektant: Andrej Jan, univ.dipl.inž.gr.	G-2130		št. projekta: 11-0334	št. načrta: 11-0334/C
projektant: Jure Makar, univ.dipl.inž.gr.			klas. oznaka: 2101	št. risbe: 3/1.6.6.20
revizija:			datum: juli 2010	ident. oznaka: 11-0334 - 3/1.6.6.20
spremenba:	opis spremembe:			datum: junij 2016
01	DOPOLNJENO PO JAVNI RAZGRNITVI IN RECENZIJ			podpis: <i>Andrej Jan</i>
02				
šifra odseka:	arhivska številka:	vrsta dokumentacije:	šifra priloge:	črna koda:
		001.2101	G.132.20	

