




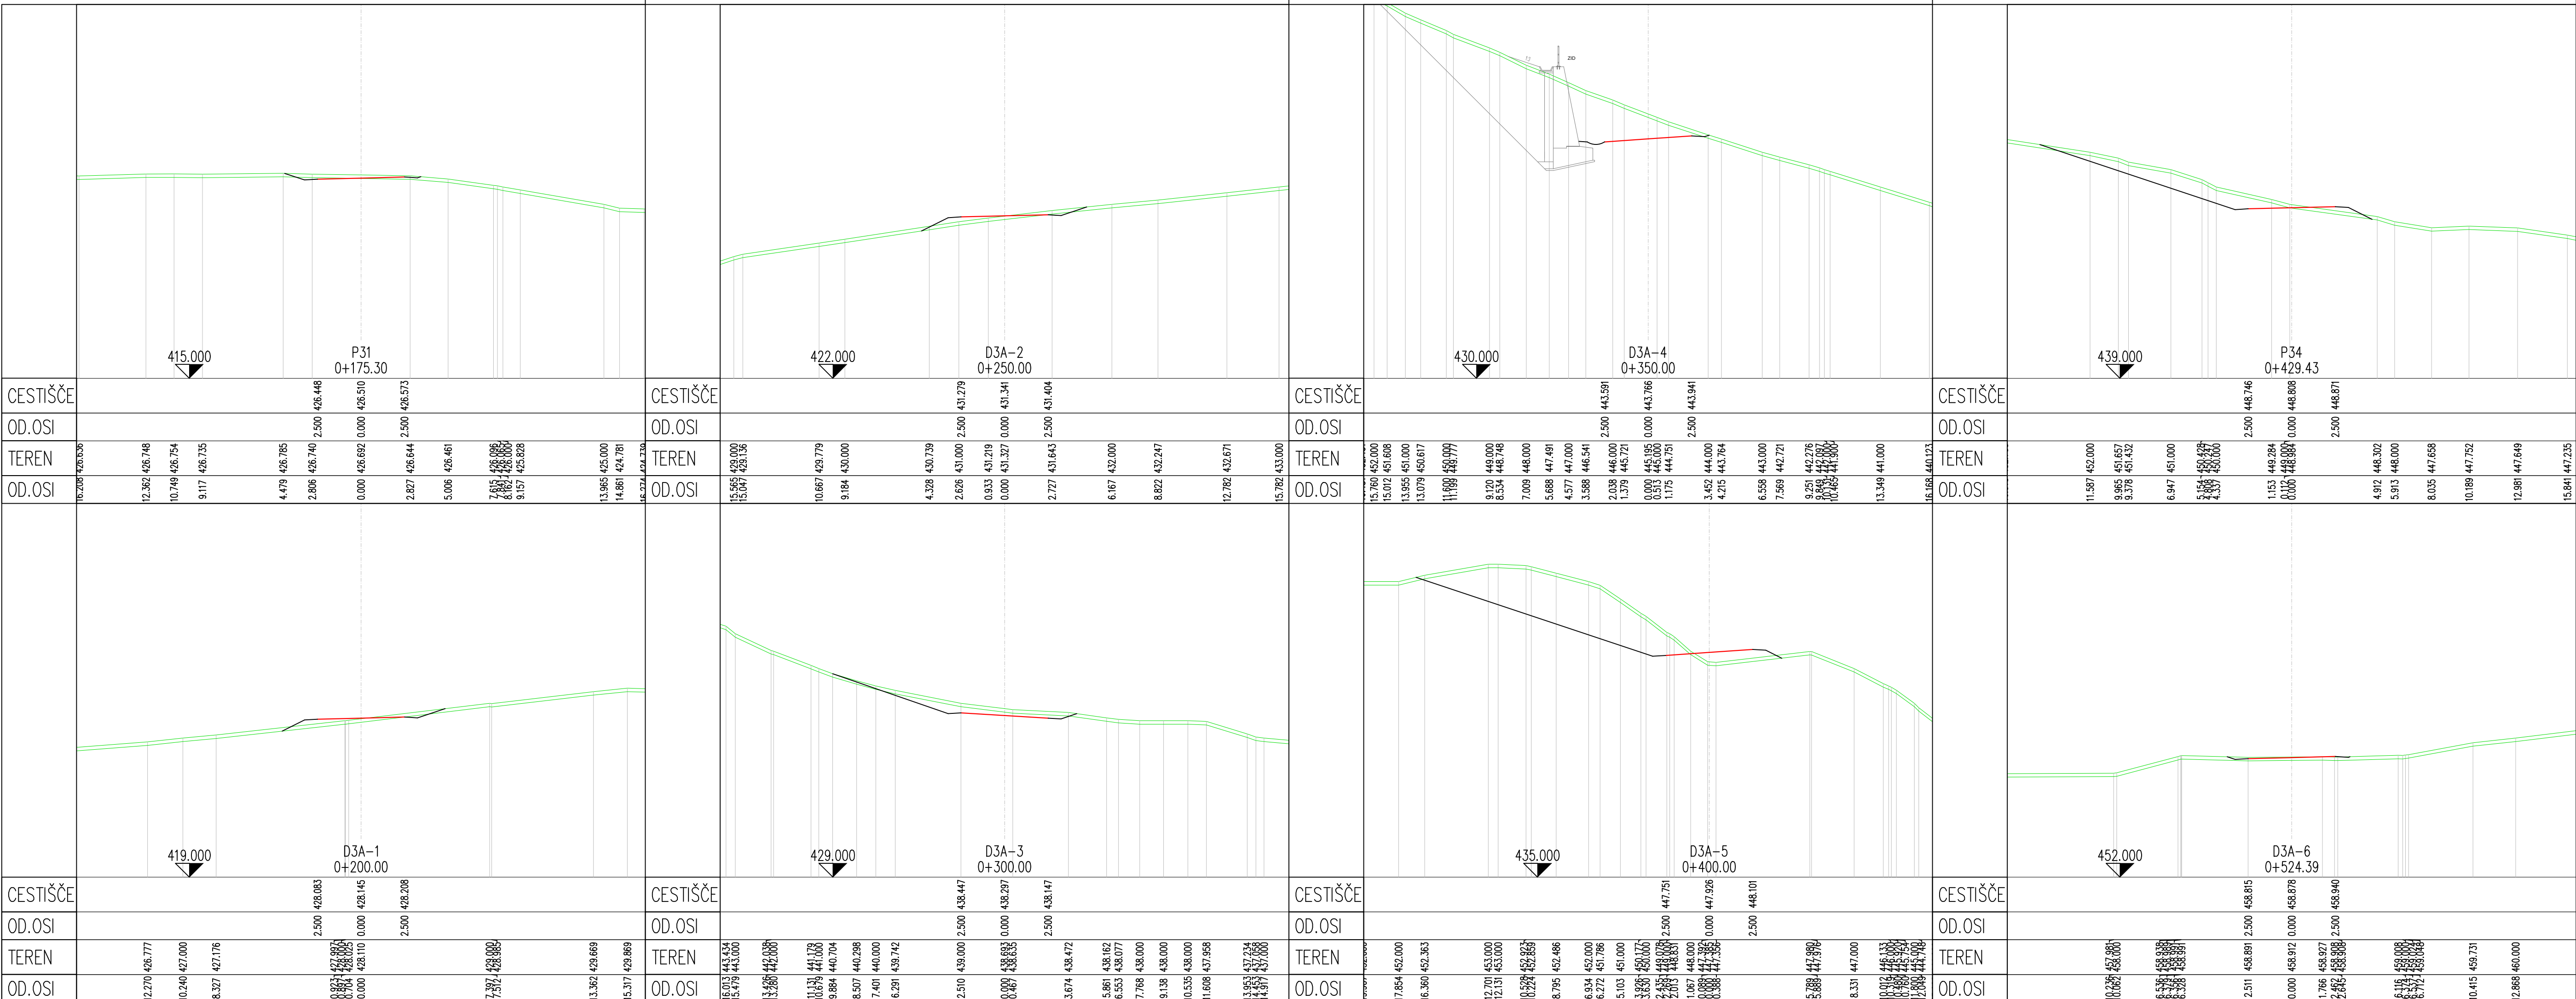

investitor:	 Povezujemo Slovenijo		cesta: DC DRAVOGRAD - ŠENTRUPERT				
			odsek: VELENJE - ŠENTRUPERT (SKLOP1)				
projektant:	 PNZ inženiring projektiranja d.o.o.		projekt: 3. razvojna os: VELENJE - ŠENTRUPERT				
			objekt: DRŽAVNA CESTA				
projektant načrta:	 PNZ inženiring projektiranja d.o.o.		načrt: Načrt gradbenih konstrukcij ceste				
			risba: Prečni profili deviacije 1-3a				
odg. vodja proj.: Andrej Jan, univ.dipl.inž.gr.			id. številka: G-2130	podpis: 	vrsta projekta: IDP po JIR - za seznanitev	merilo: 1:200	
odg. projektant: Andrej Jan, univ.dipl.inž.gr.			G-2130		št. projekta: 11-0334	št. načrta: 11-0334/C	
projektant: Jure Makar, univ.dipl.inž.gr.					klas. oznaka: 2101	št. risbe: 3/1.6.6.22	
revizija:					datum: junij 2010		
					ident. oznaka: 11-0334 - 3/1.6.6.22		
sprememba:			opis spremembe:			datum:	podpis:
01	DOPOLNJENO PO JAVNI RAZGRNITVI IN RECENZIJ						
02							
šifra odseka:	arhivska številka:	vrsta dokumentacije:	šifra priloge:	črtna koda:			
		001.2101	G.132.22				
							

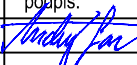

investitor:	 Povezujemo Slovenijo		cesta:	DC DRAVOGRAD - ŠENTRUPERT				
			odsek:	VELENJE - ŠENTRUPERT (SKLOP1)				
projektant:	 PNZ inženiring projektiranje d.o.o.		projekt:	3. razvojna os: VELENJE - ŠENTRUPERT				
			objekt:	DRŽAVNA CESTA				
projektant načrta:	 PNZ inženiring projektiranje d.o.o.		načrt:	Načrt gradbenih konstrukcij ceste				
			risba:	Prečni profili deviacije 1-3a				
odg. vodja proj.: Andrej Jan, univ.dipl.inž.gr.			id. številka	podpis	vrsta projekta: IDP po JIR - za seznanitev	merilo:	1:200	
odg. projektant: Andrej Jan, univ.dipl.inž.gr.			G-2130		št. projekta:	11-0334	št. načrta:	11-0334/C
projektant: Jure Makar, univ.dipl.inž.gr.			G-2130		klas. oznaka:	2101	št. risbe:	3/1.6.6.22
revizija:					datum:	julij 2010		
					ident. oznaka:	11-0334 - 3/1.6.6.22		
sprememba:			opis spremembe:				datum:	podpis:
01			DOPOLNJENO PO JAVNI RAZGRNITVI IN RECENZIJ				JUNIJ 2016	
02								
šifra odseka:	arhivska številka:	vrsta dokumentacije:	šifra priloge:	črtna koda:				
		001.2101	G.132.22					
								

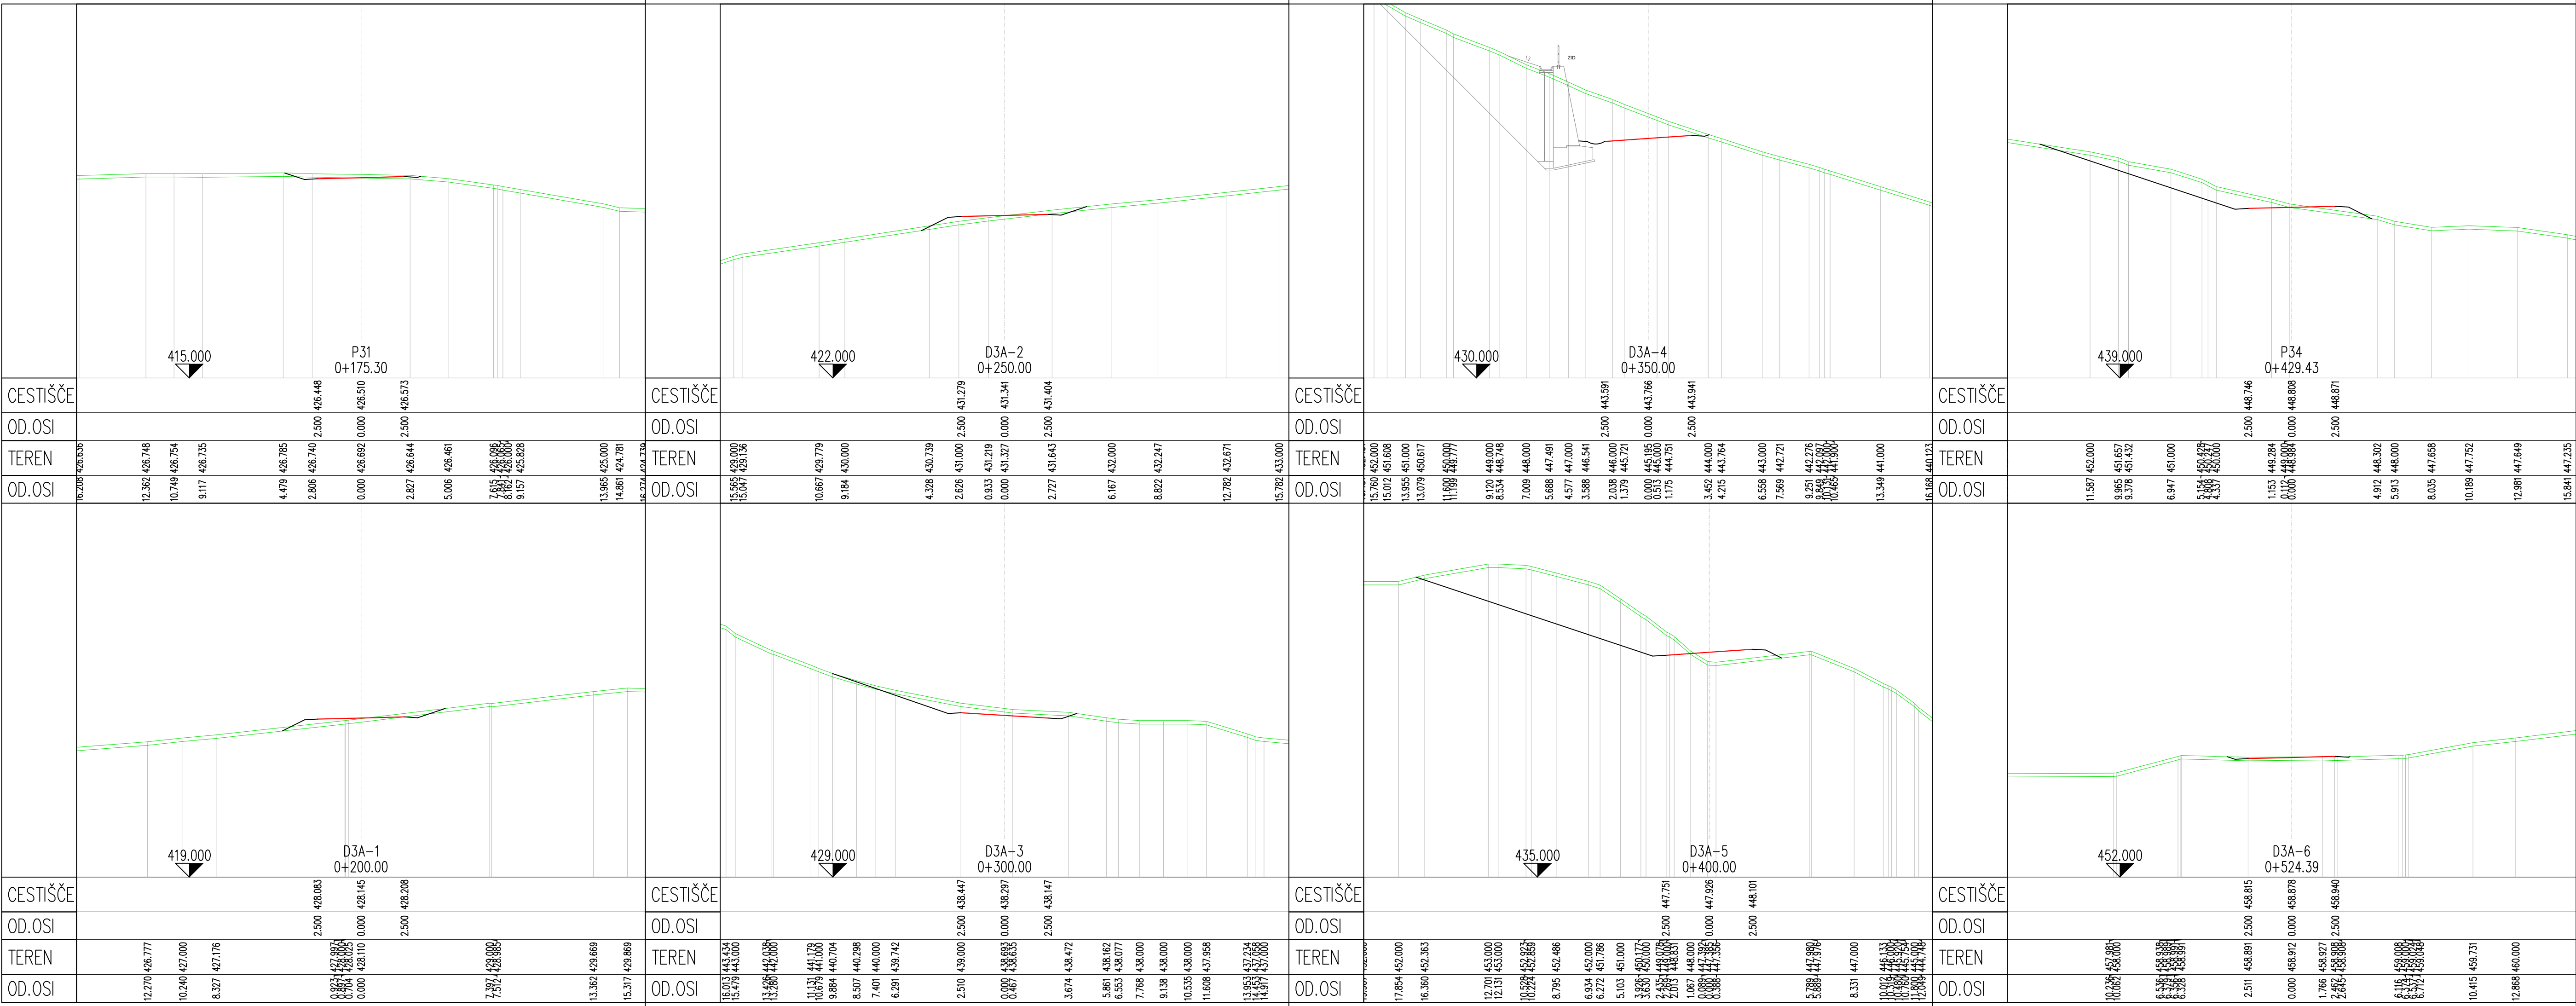