

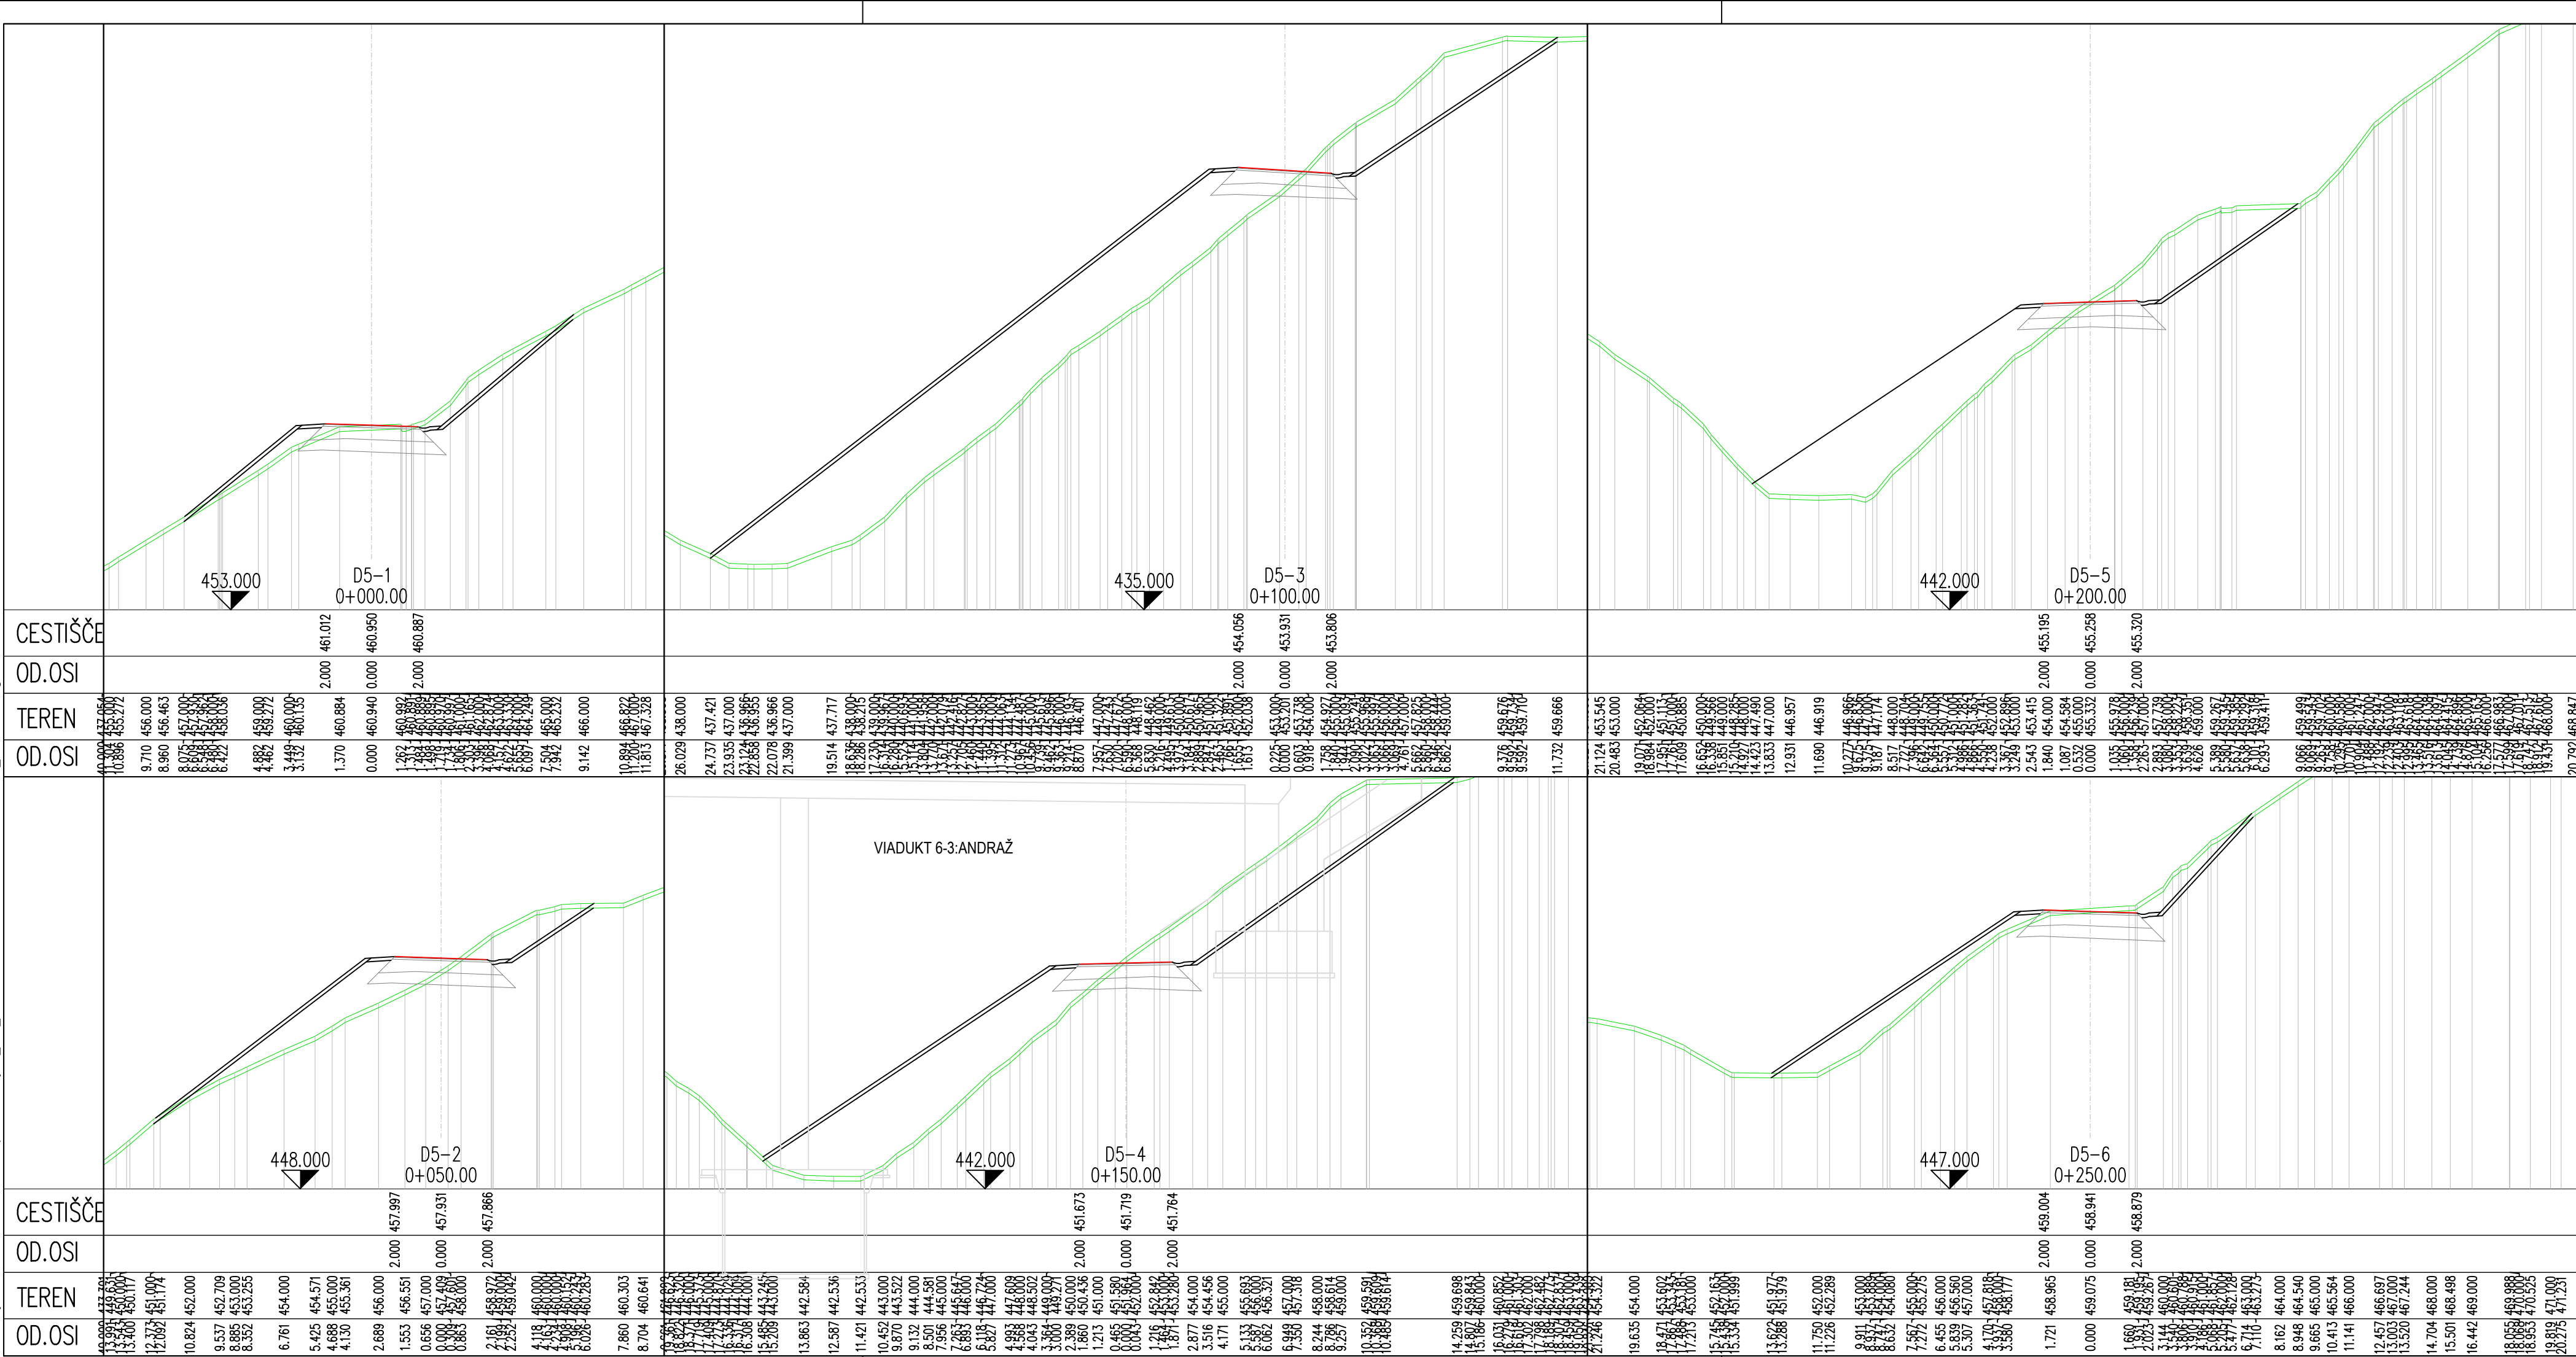
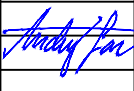
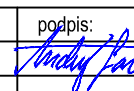


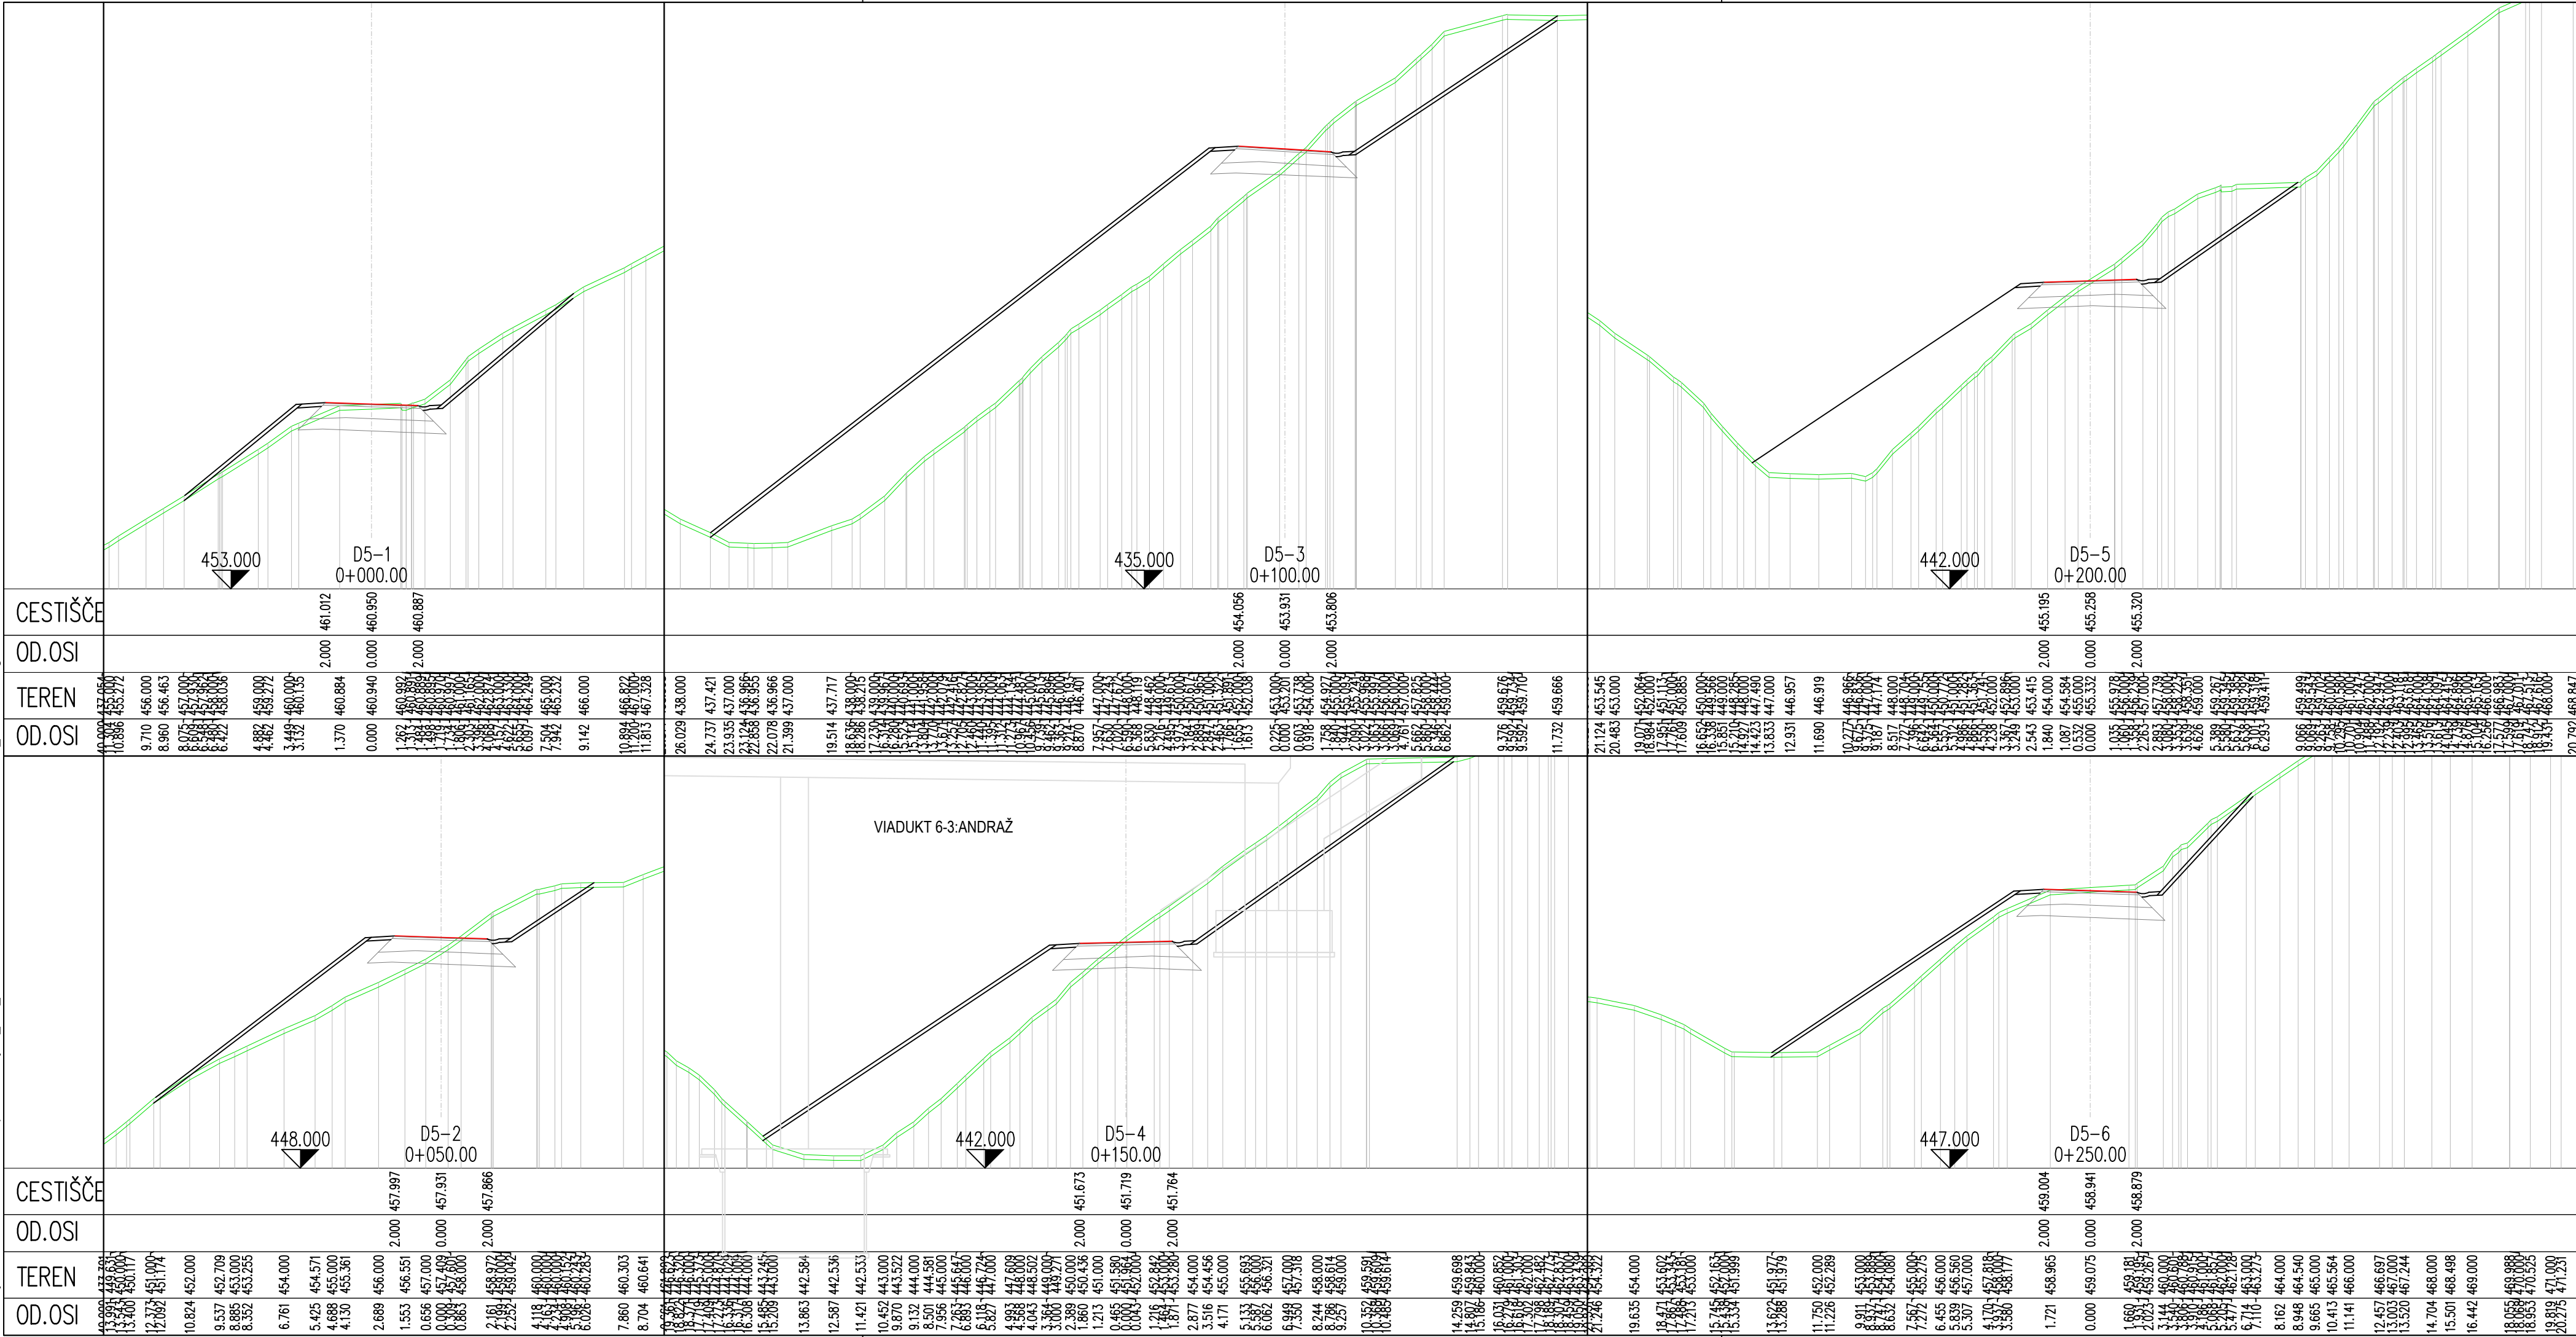

investitor:	DARS Povezujemo Slovenijo	cesta:	DC DRAVOGRAD - ŠENTRUPERT					
projektant:	pnz PNZ svetovanje projektiranje d.o.o.	odsek:	VELENJE - ŠENTRUPERT (SKLOP1)					
projektant načrta:	pnz PNZ svetovanje projektiranje d.o.o.	projekt:	3. razvojna os: VELENJE - ŠENTRUPERT					
		objekt:	DRŽAVNA CESTA					
		načrt:	Načrt gradbenih konstrukcij ceste					
		risba:	Prečni profili deviacije 1-5					
		id. številka	podpis	vrsta projekta:IDP po JR - za seznanitev		merilo: 1:200		
odg. vodja proj.: Andrej Jan, univ.dipl.inž.gr.		G-2130		št. projekta: 11-0334		št. načrta: 11-0334/C		
odg. projektant: Andrej Jan, univ.dipl.inž.gr.		G-2130		klas. oznaka: 2101		št. risbe:		
projektant: Jure Mlakar, univ.dipl.inž.gr.				datum: julij 2010		3/1.6.6.25		
revizija:				ident. oznaka: 11-0334 - 3/1.6.6.25				
sprememba:		opis spremembe:				datum:	podpis:	
01	DOPOLNJENO PO JAVNI RAZGRNITVI IN RECENZIJ						JUNIJ 2016	
02								
šifra odseka:		arhivska številka:	vrsta dokumentacije:	šifra priloge:	črna koda:			
		001.2101		G.132.25				
pnz PNZ svetovanje projektiranje d.o.o.								

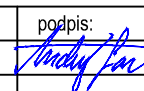

investitor:	 Povezujemo Slovenijo	cesta:	DC DRAVOGRAD - ŠENTRUPERT		
projektant:	 PNZ svetovanje projektiranje	odsek:	VELENJE - ŠENTRUPERT (SKLOP1)		
		projekt:	3. razvojna os: VELENJE - ŠENTRUPERT		
projektant načrta:	 PNZ svetovanje projektiranje	objekt:	DRŽAVNA CESTA		
		načrt:	Načrt gradbenih konstrukcij ceste		
		risba:	Prečni profili deviacije 1-5		
odg. vodja proj.: Andrej Jan, univ.dipl.inž.gr.		id. številka: G-2130	podpis: 	vrsta projekta: IDP po JR - za seznanitev	merilo: 1:200
odg. projektant: Andrej Jan, univ.dipl.inž.gr.		G-2130		št. projekta: 11-0334	št. načrta: 11-0334/C
projektant: Jure Mlakar, univ.dipl.inž.gr.				klas. oznaka: 2101	št. risbe: 3/1.6.6.25
revizija:				datum: julij 2010	
				ident. oznaka: 11-0334 - 3/1.6.6.25	
sprememba:		opis spremembe:			datum:
01	DOPOLNJENO PO JAVNI RAZGRNITVI IN RECENZIJ			JUNIJ 2016	podpis: 
02					
šifra odseka:	arhivska številka:	vrsta dokumentacije:	šifra priloge:	črna koda:	
		001.2101	G.132.25		
					