

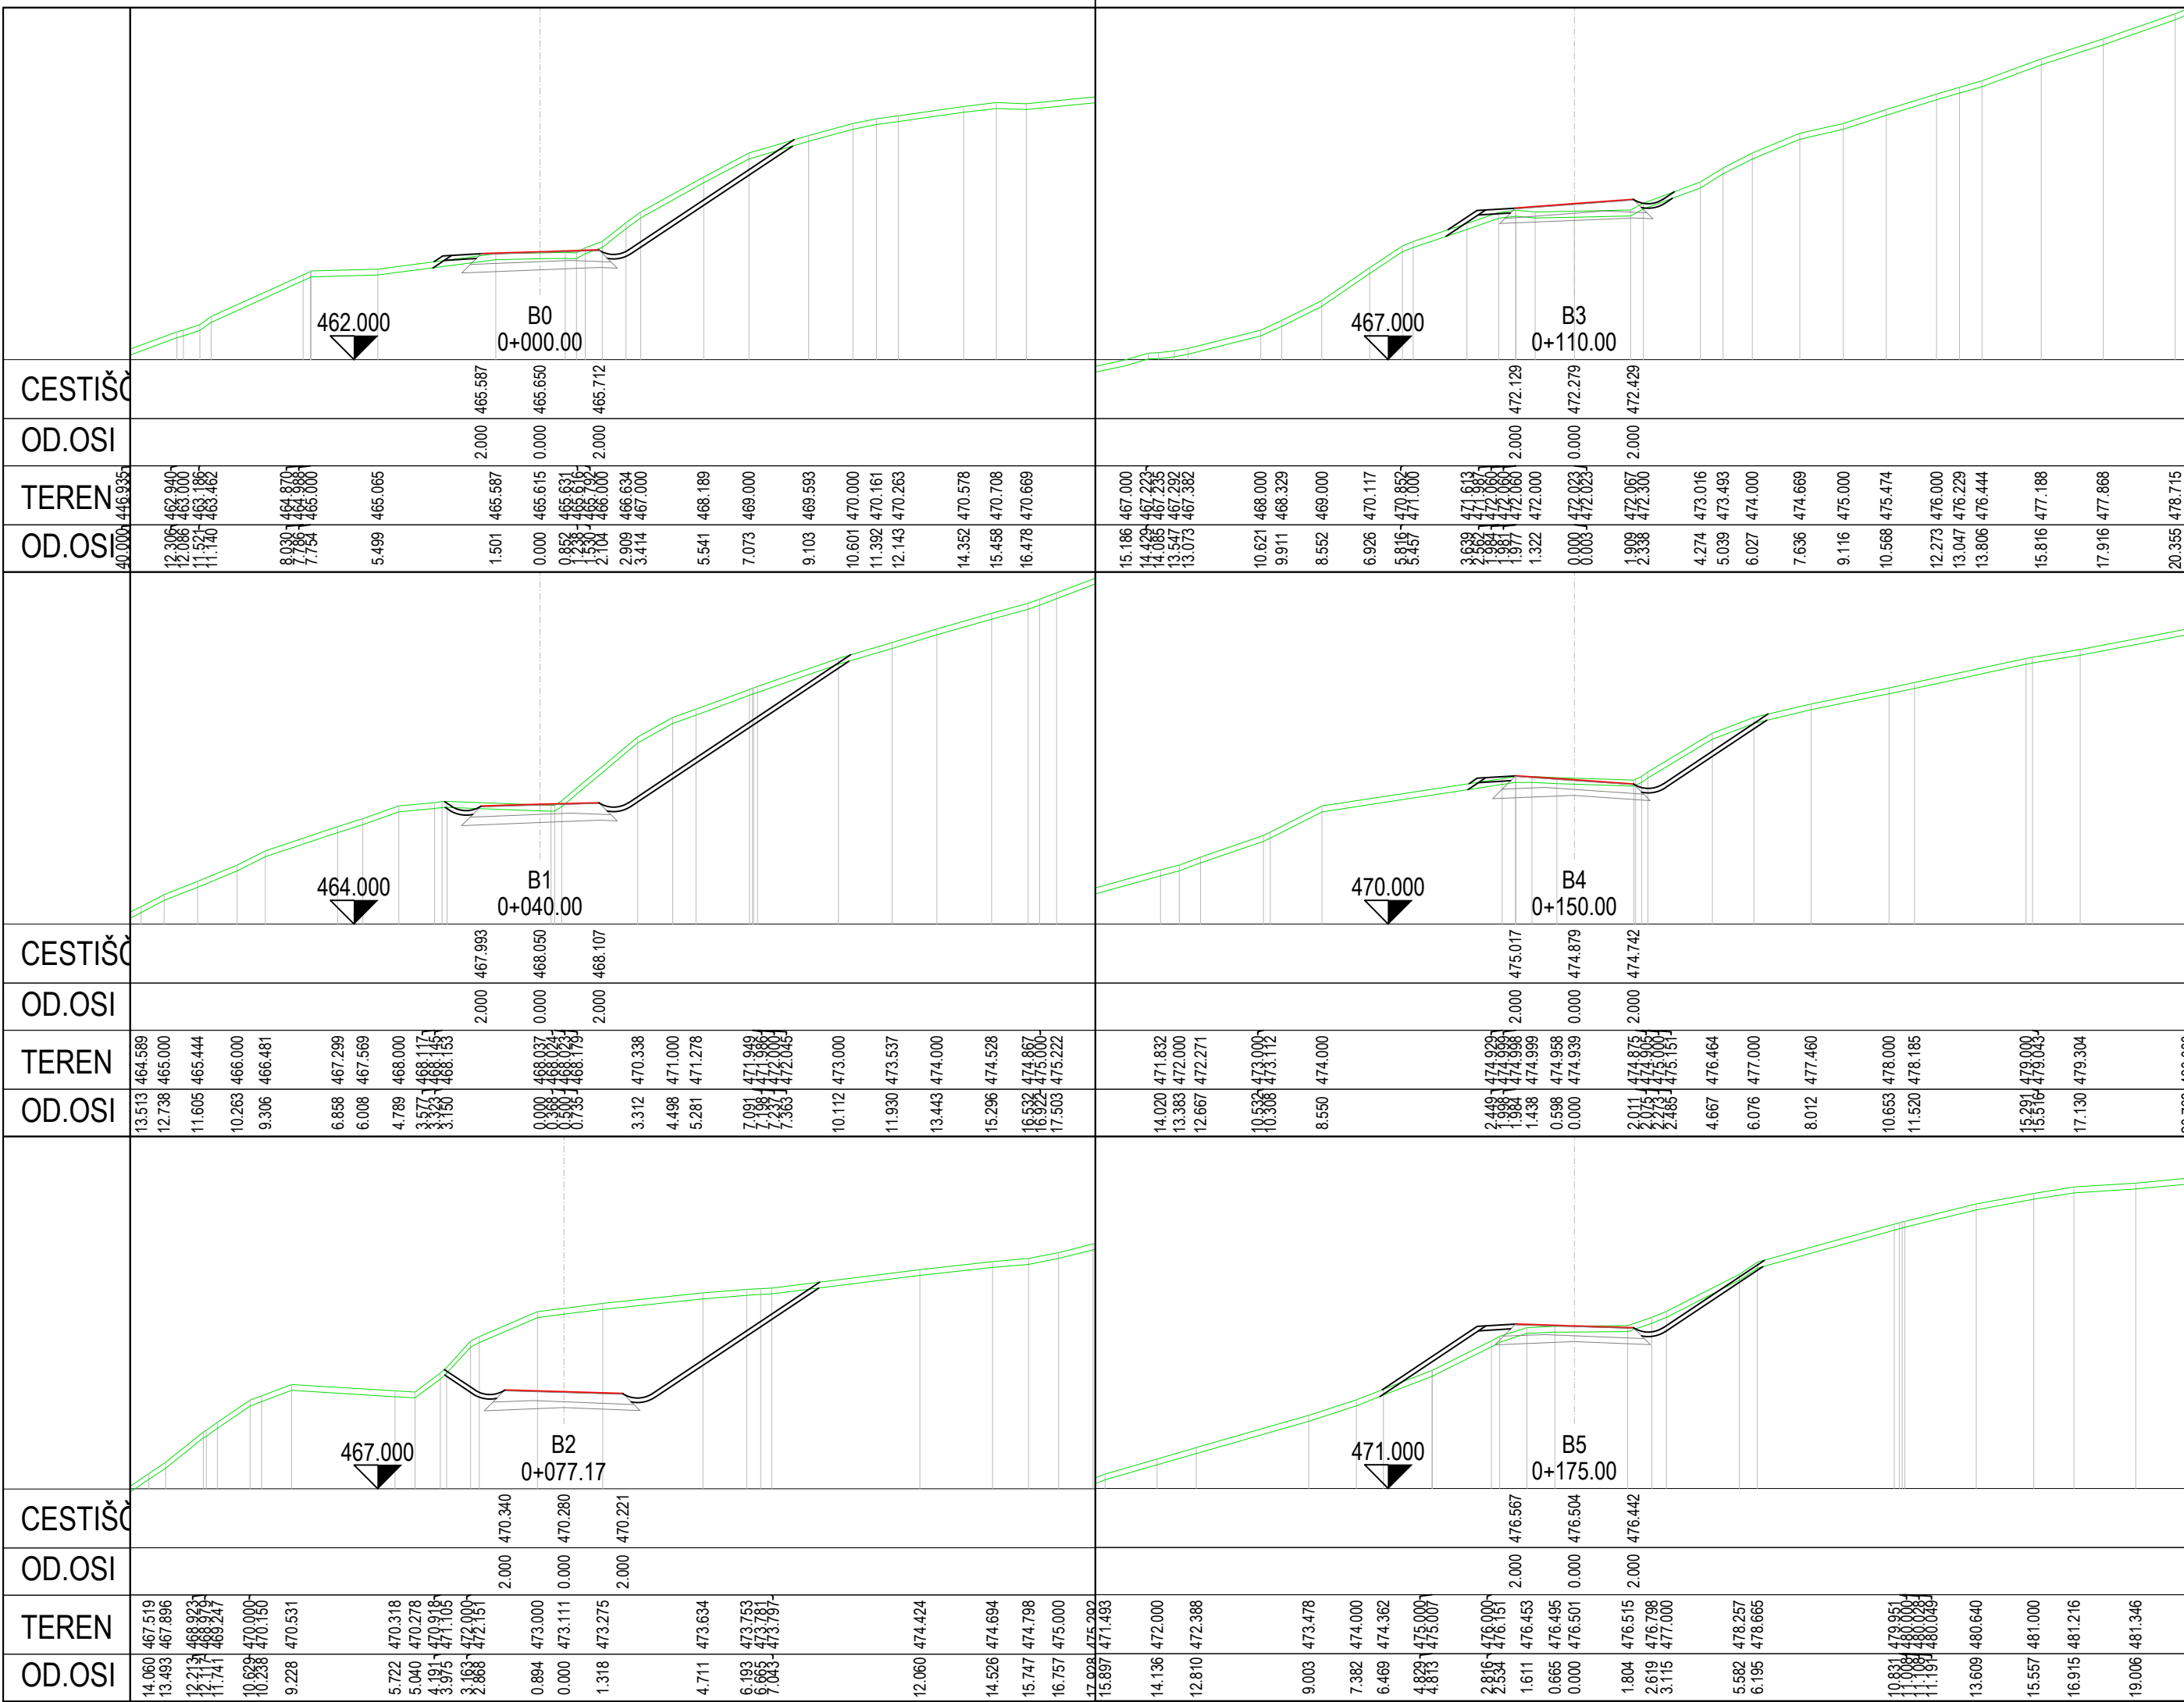
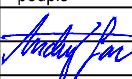
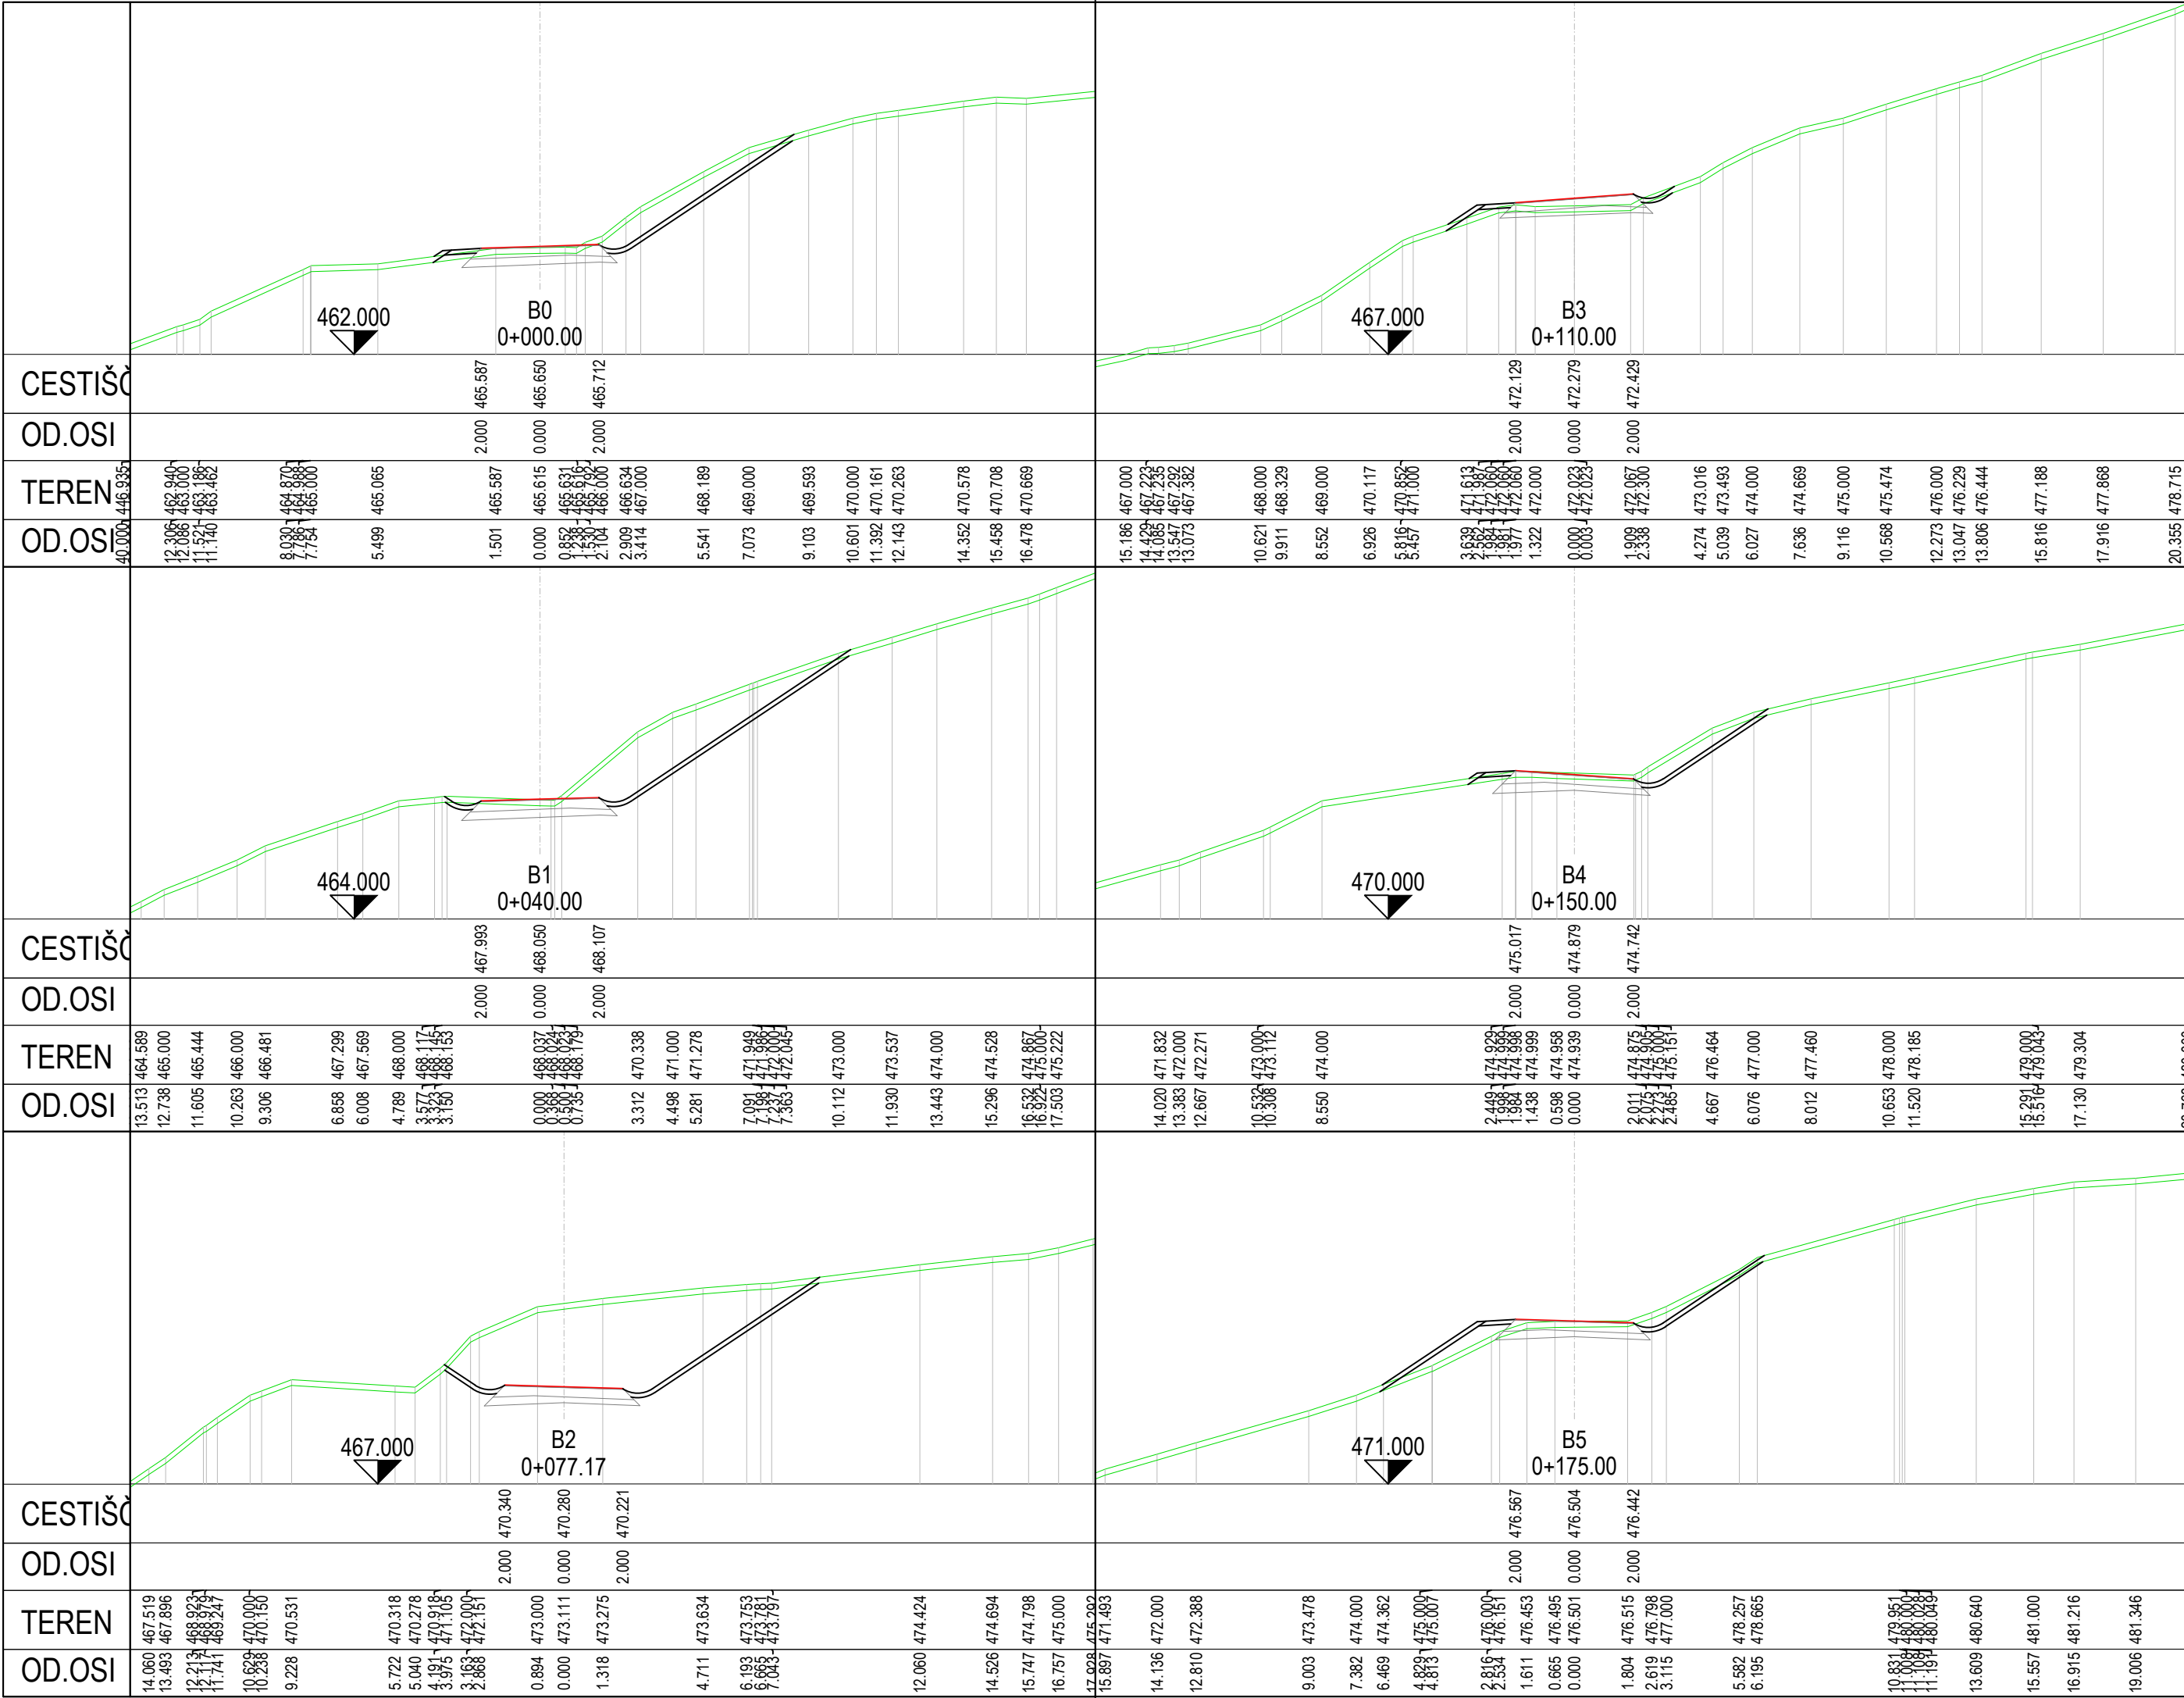


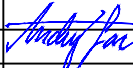

investitor:	 Povezujemo Slovenijo	cesta: DC DRAVOGRAD - ŠENTRUPERT			
		odsek: VELENJE - ŠENTRUPERT (SKLOP1)			
projektant:	 PNZ svetovanje projektiranje	projekt: 3. razvojna os: VELENJE - ŠENTRUPERT			
		objekt: DRŽAVNA CESTA			
projektant načrta:	 PNZ svetovanje projektiranje	načrt: Načrt gradbenih konstrukcij ceste			
		risba: Prečni profili deviacije 1-6			
		id. številka	podpis	vrsta projekta: IDP po JR - za seznanitev	merilo: 1:200
odg. vodja proj.: Andrej Jan, univ.dipl.inž.gr.		G-2130		št. projekta: 11-0334	št. načrta: 11-0334/C
odg. projektant: Andrej Jan, univ.dipl.inž.gr.		G-2130		klas. oznaka: 2101	št. risbe:
projektant: Jure Mlakar, univ.dipl.inž.gr.				datum: julij 2010	
revizija:				ident. oznaka: 11-0334 - 3/1.6.6.26	3/1.6.6.26
sprememba:		opis spremembe:			datum:
01		DOPOLNJENO PO JAVNI RAZGRNITVI IN RECENZIJ			JUNJU 2016
02					
šifra odseka:		arhivska številka:	vrsta dokumentacije:	šifra priloge:	črna koda:
		001.2101	G.132.26		

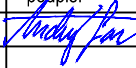

investitor:	 Povezujemo Slovenijo	cesta: DC DRAVOGRAD - ŠENTRUPERT				
		odsek: VELENJE - ŠENTRUPERT (SKLOP1)				
projektant:	 PNZ svetovanje projektiranje	projekt: 3. razvojna os: VELENJE - ŠENTRUPERT				
		objekt: DRŽAVNA CESTA				
projektant načrta:	 PNZ svetovanje projektiranje	načrt: Načrt gradbenih konstrukcij ceste				
		risba: Prečni profili deviacije 1-6				
		id. številka	podpis	vrsta projekta: IDP po JR - za seznanitev	merilo: 1:200	
odg. vodja proj.: Andrej Jan, univ.dipl.inž.gr.		G-2130		št. projekta: 11-0334	št. načrta: 11-0334/C	
odg. projektant: Andrej Jan, univ.dipl.inž.gr.		G-2130		klas. oznaka: 2101	št. risbe: 3/1.6.6.26	
projektant: Jure Mlakar, univ.dipl.inž.gr.				datum: julij 2010		
revizija:				ident. oznaka: 11-0334 - 3/1.6.6.26		
sprememba:		opis spremembe:			datum:	podpis:
01		DOPOLNJENO PO JAVNI RAZGRNITVI IN RECENZIJ			JUNJU 2016	
02						
šifra odseka:		arhivska številka:	vrsta dokumentacije:	šifra priloge:	črna koda:	
		001.2101	G.132.26			