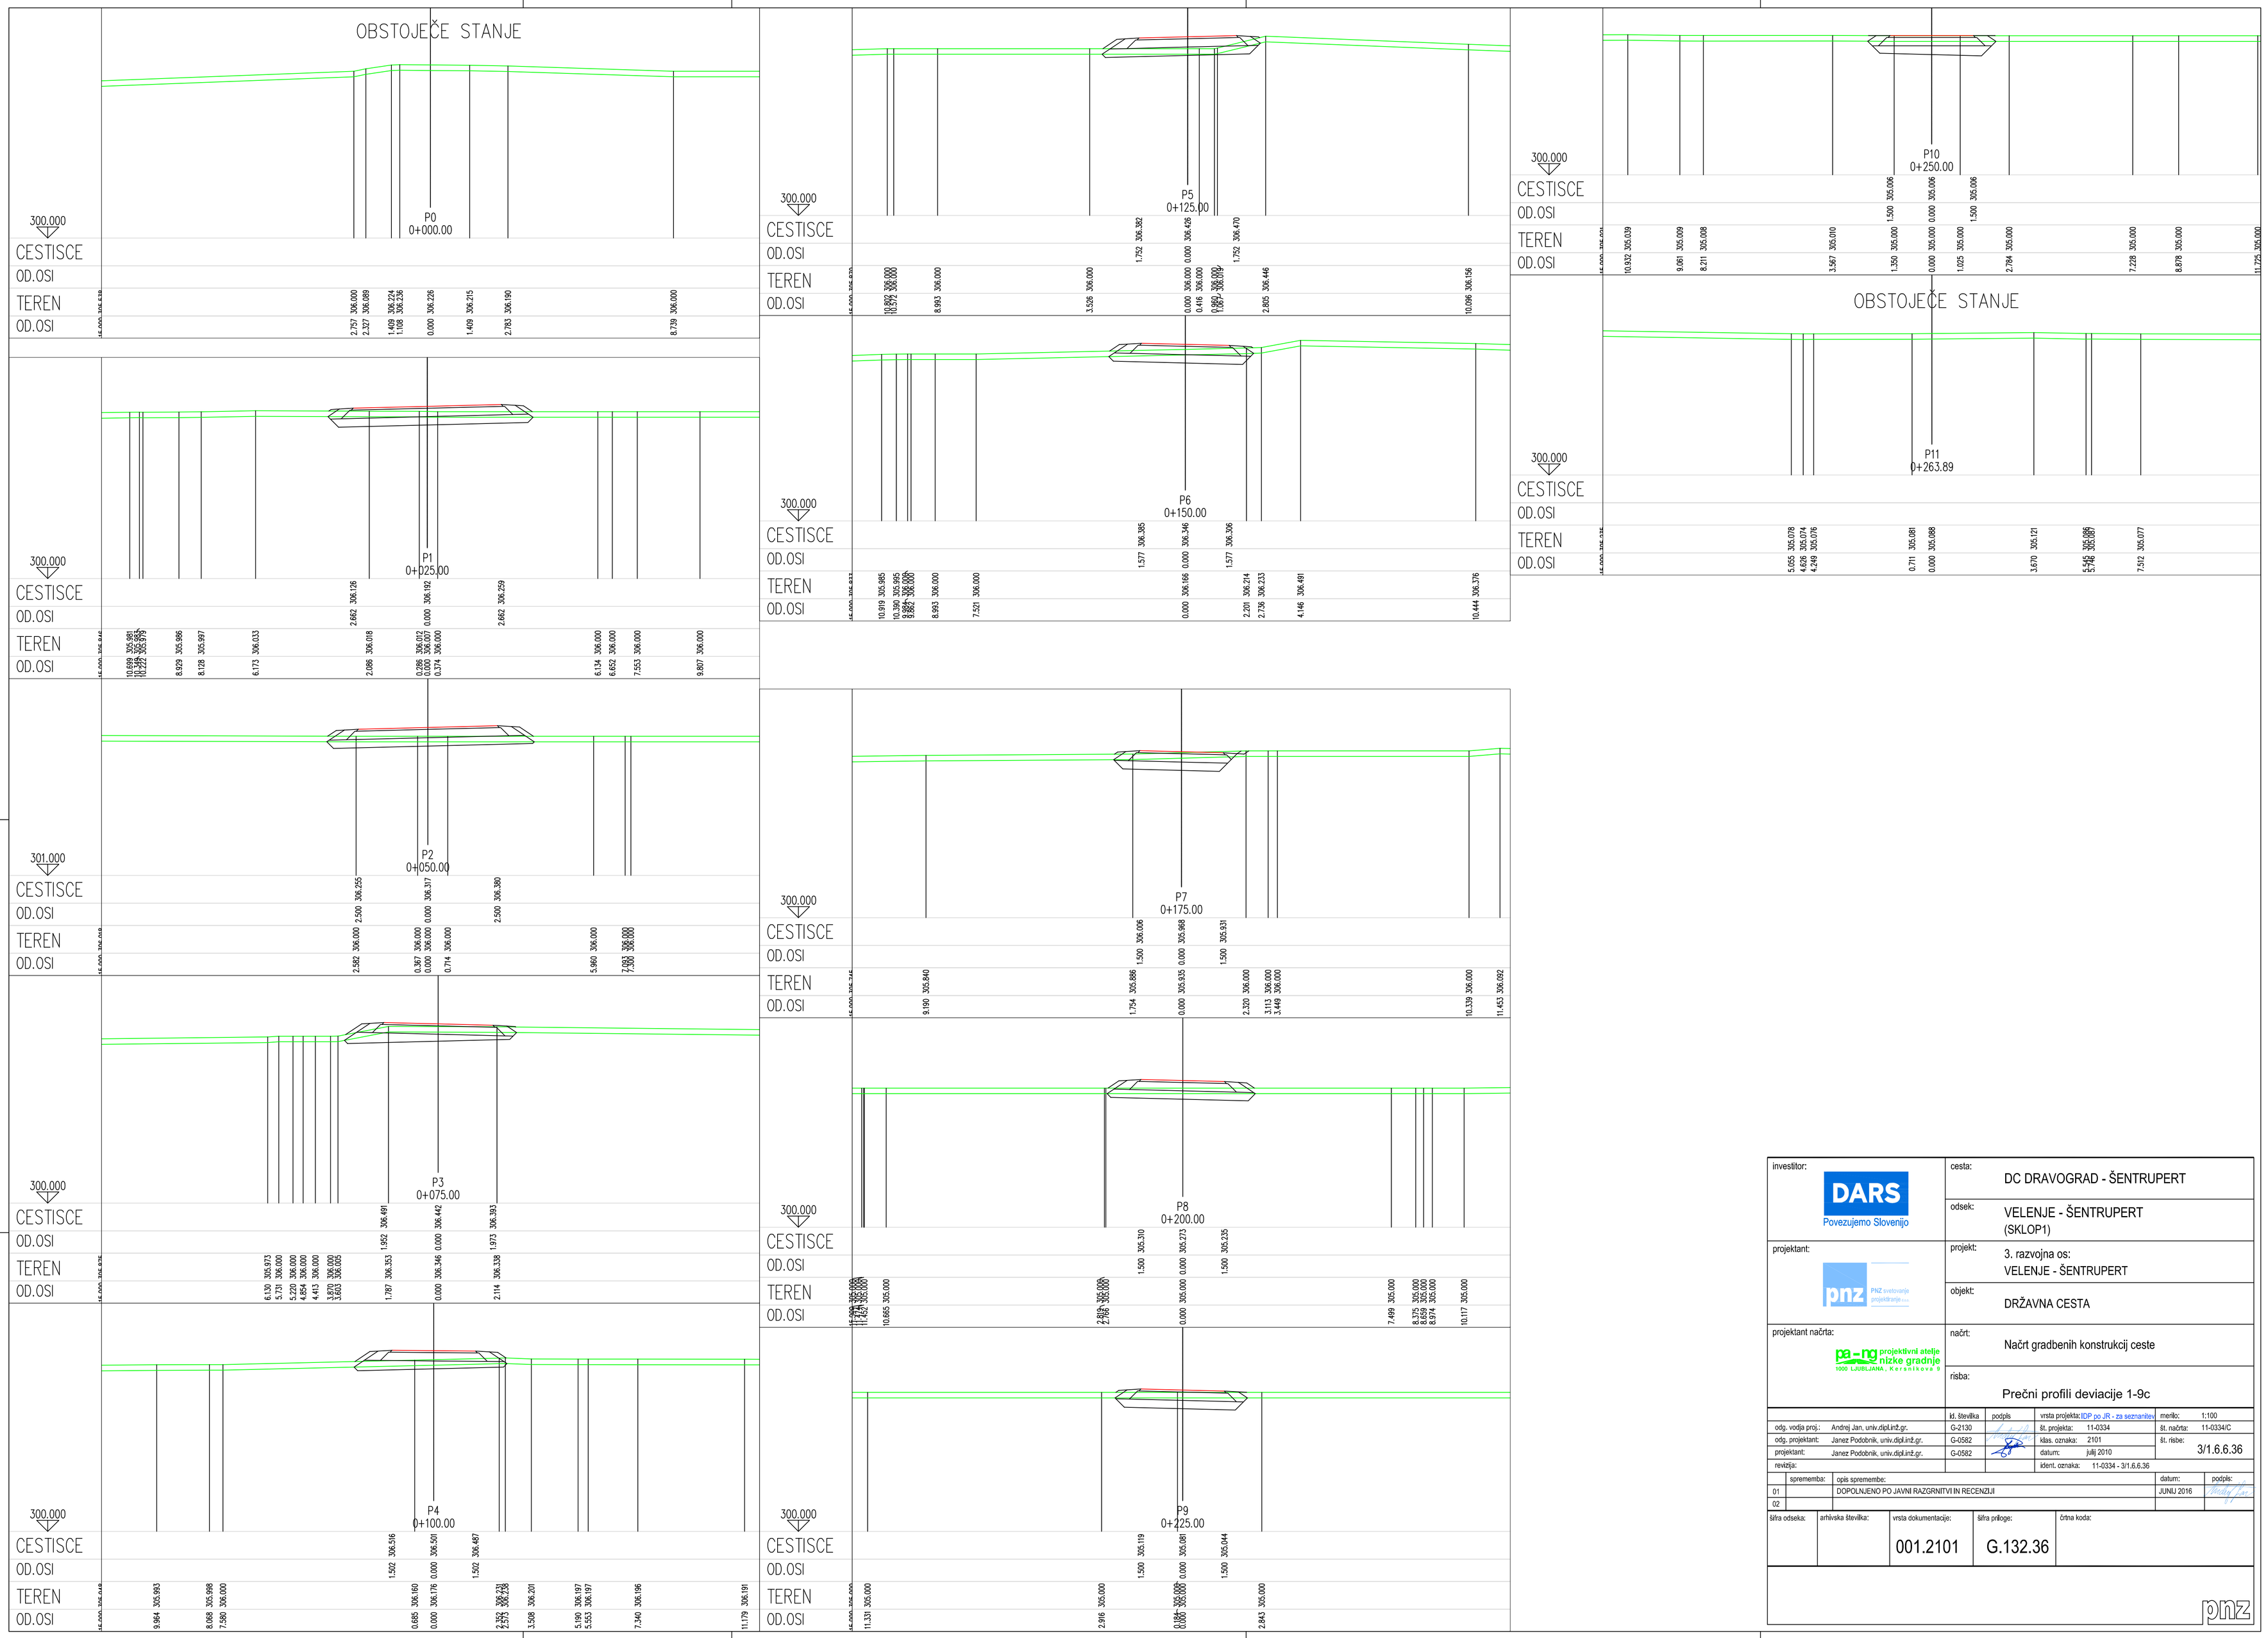

investitor: DARS Povezujemo Slovenijo	cesta:	DC DRAVOGRAD - ŠENTRUPERT	
	odsek:	VELENJE - ŠENTRUPERT (SKLOP1)	
projektant: PNZ svetovanje projektiranje d.o.o.	projekt:	3. razvojna os: VELENJE - ŠENTRUPERT	
	objekt:	DRŽAVNA CESTA	
projektant načrta: pa-ng projektivni atelje nizke gradnje 1000 LJUBLJANA, Kersnikova 9	načrt:	Načrt gradbenih konstrukcij ceste	
	risba:	Prečni profili deviacije 1-9c	

		kl. številka	podpis	vrsta projekta: IDP po JR - za seznanitev	merilo: 1:100
odg. vodja proj.:	Andrej Jan, univ.dipl.inž.gr.	G-2130		št. projekta: 11-0334	št. načrta: 11-0334/C
odg. projektant:	Janez Podobnik, univ.dipl.inž.gr.	G-0582		kas. oznaka: 2101	št. risbe: 3/1.6.6.36
projektant:	Janez Podobnik, univ.dipl.inž.gr.	G-0582		datum: julij 2010	
revizija:				ident. oznaka: 11-0334 - 3/1.6.6.36	

	sprememba:	opis spremembe:	datum:	podpis:
01		DOPOLNJENO PO JAVNI RAZGRNITVI IN RECENZIJI	JUNIJ 2016	
02				

šifra odseka:	arhivska številka:	vrsta dokumentacije:	šifra priloge:	črtna koda:
		001.2101	G.132.36	

pnz