

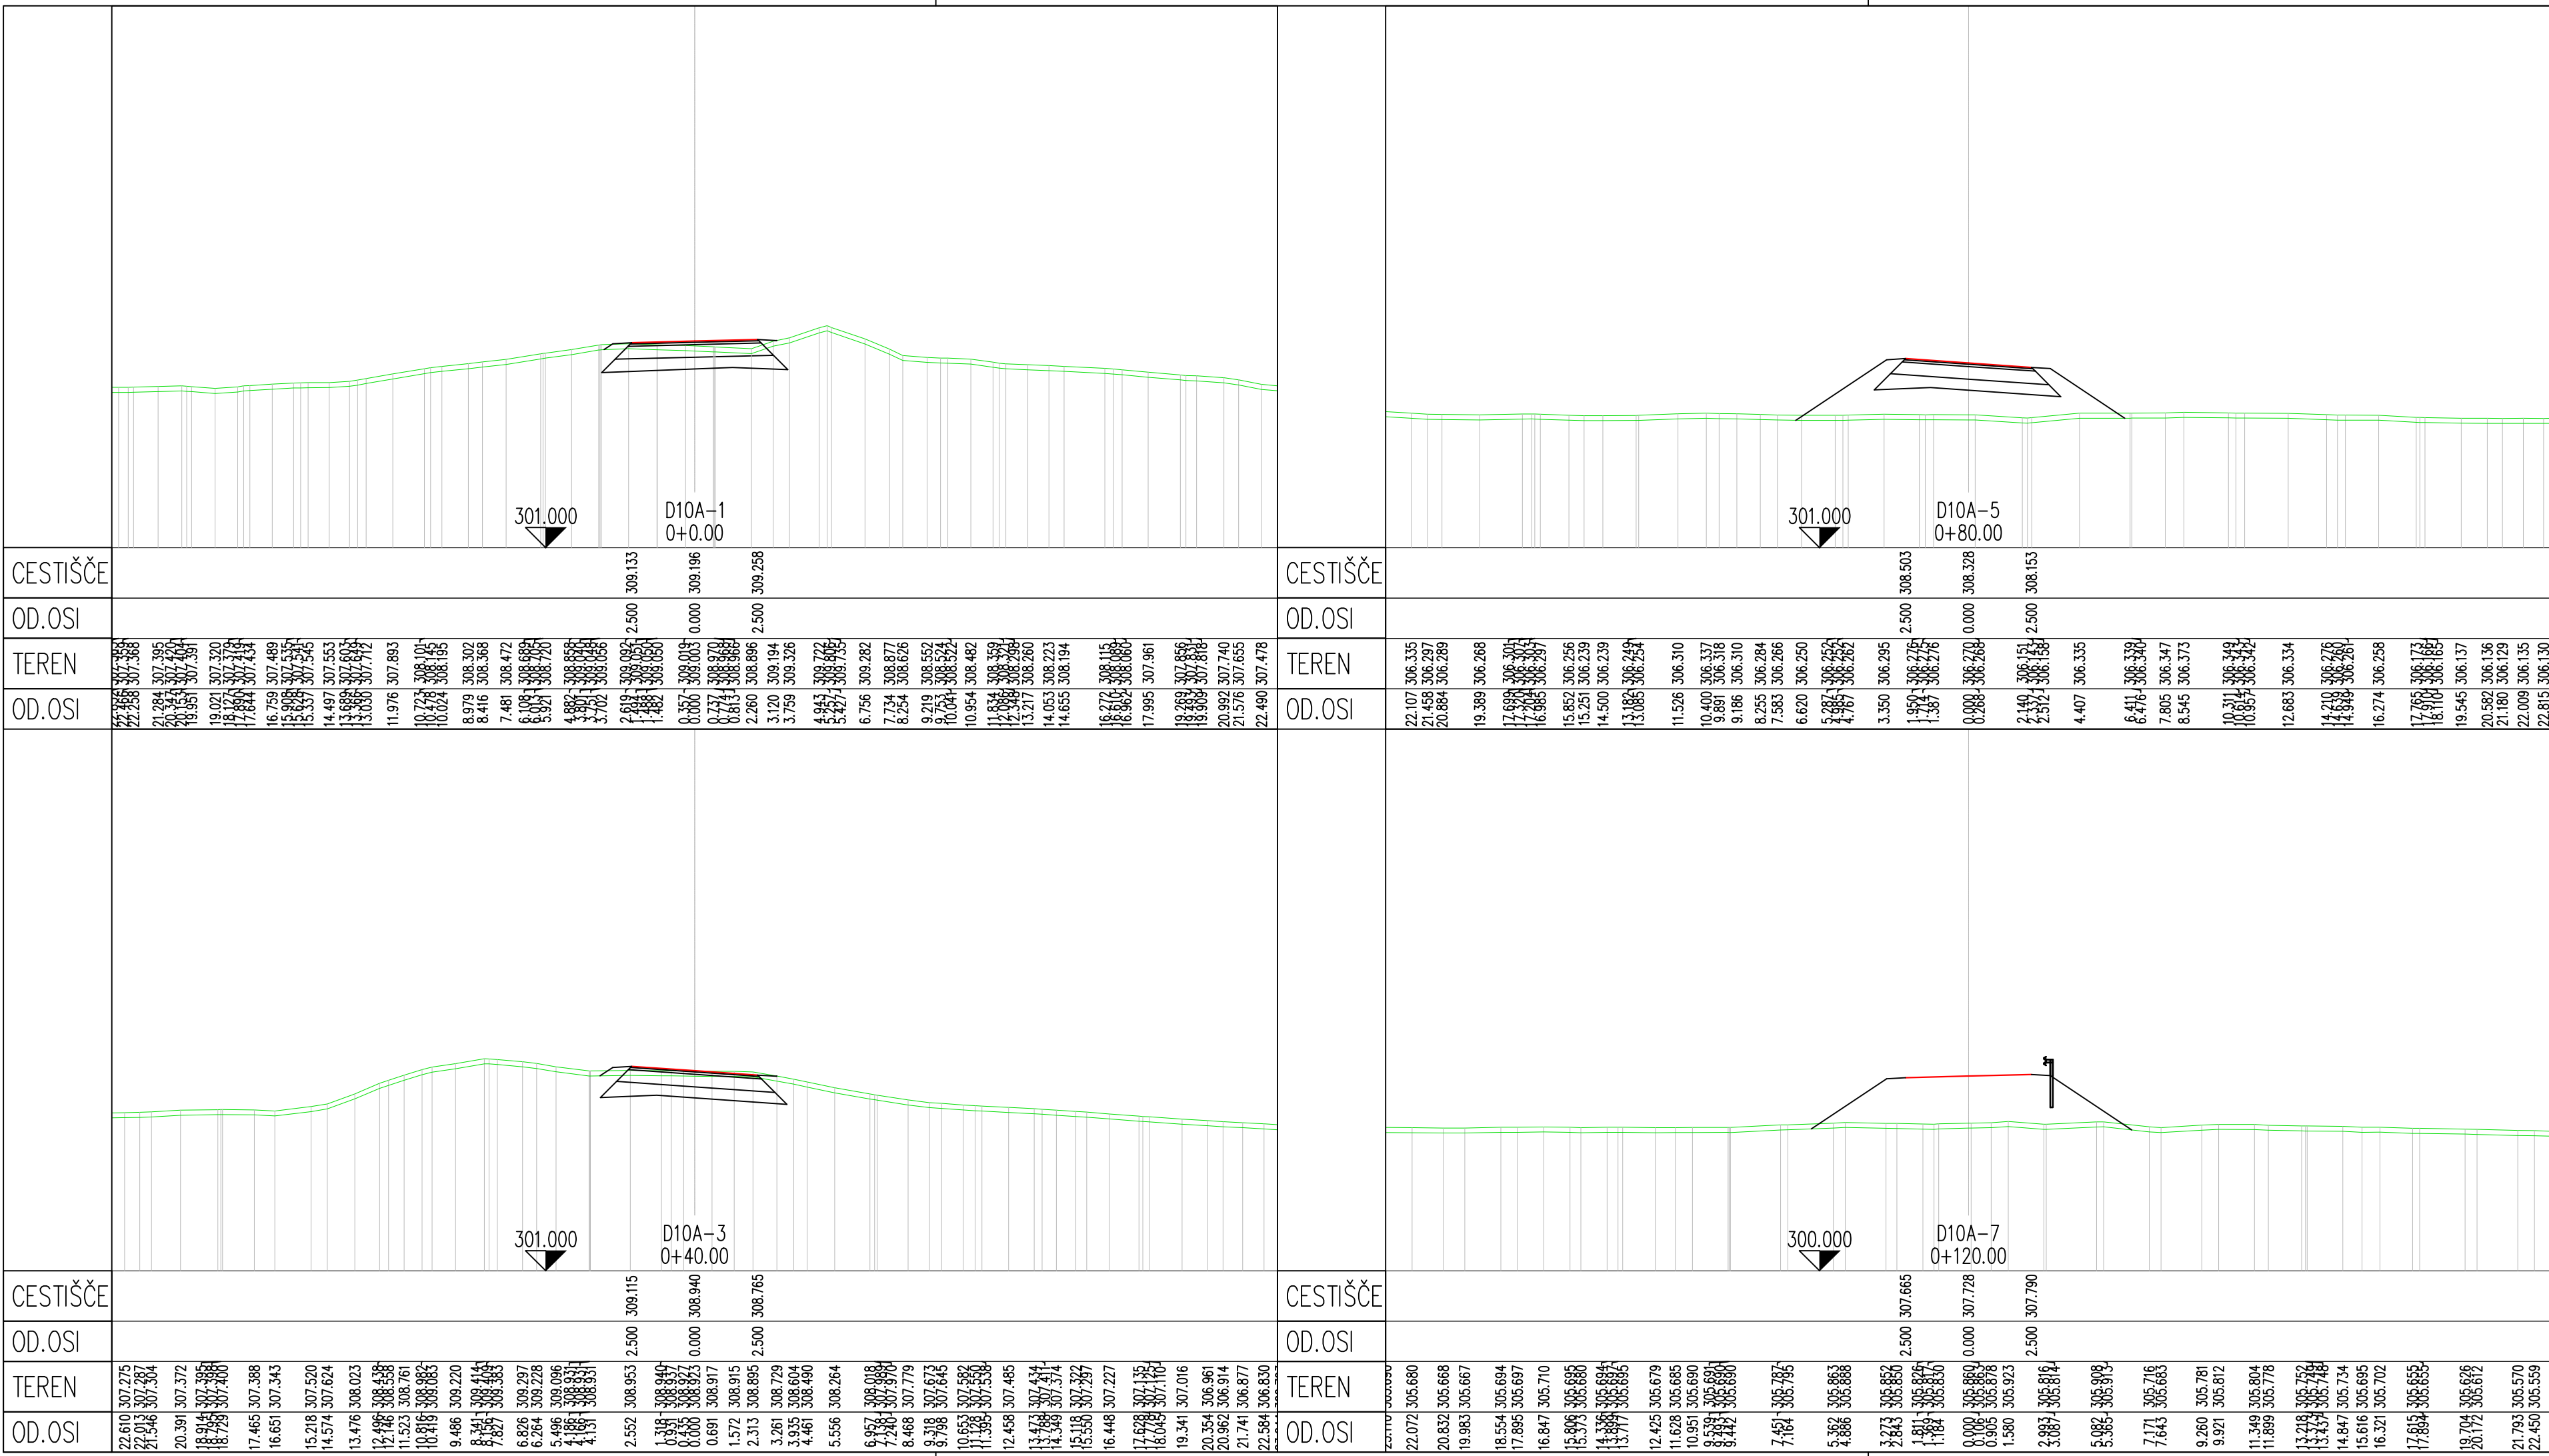


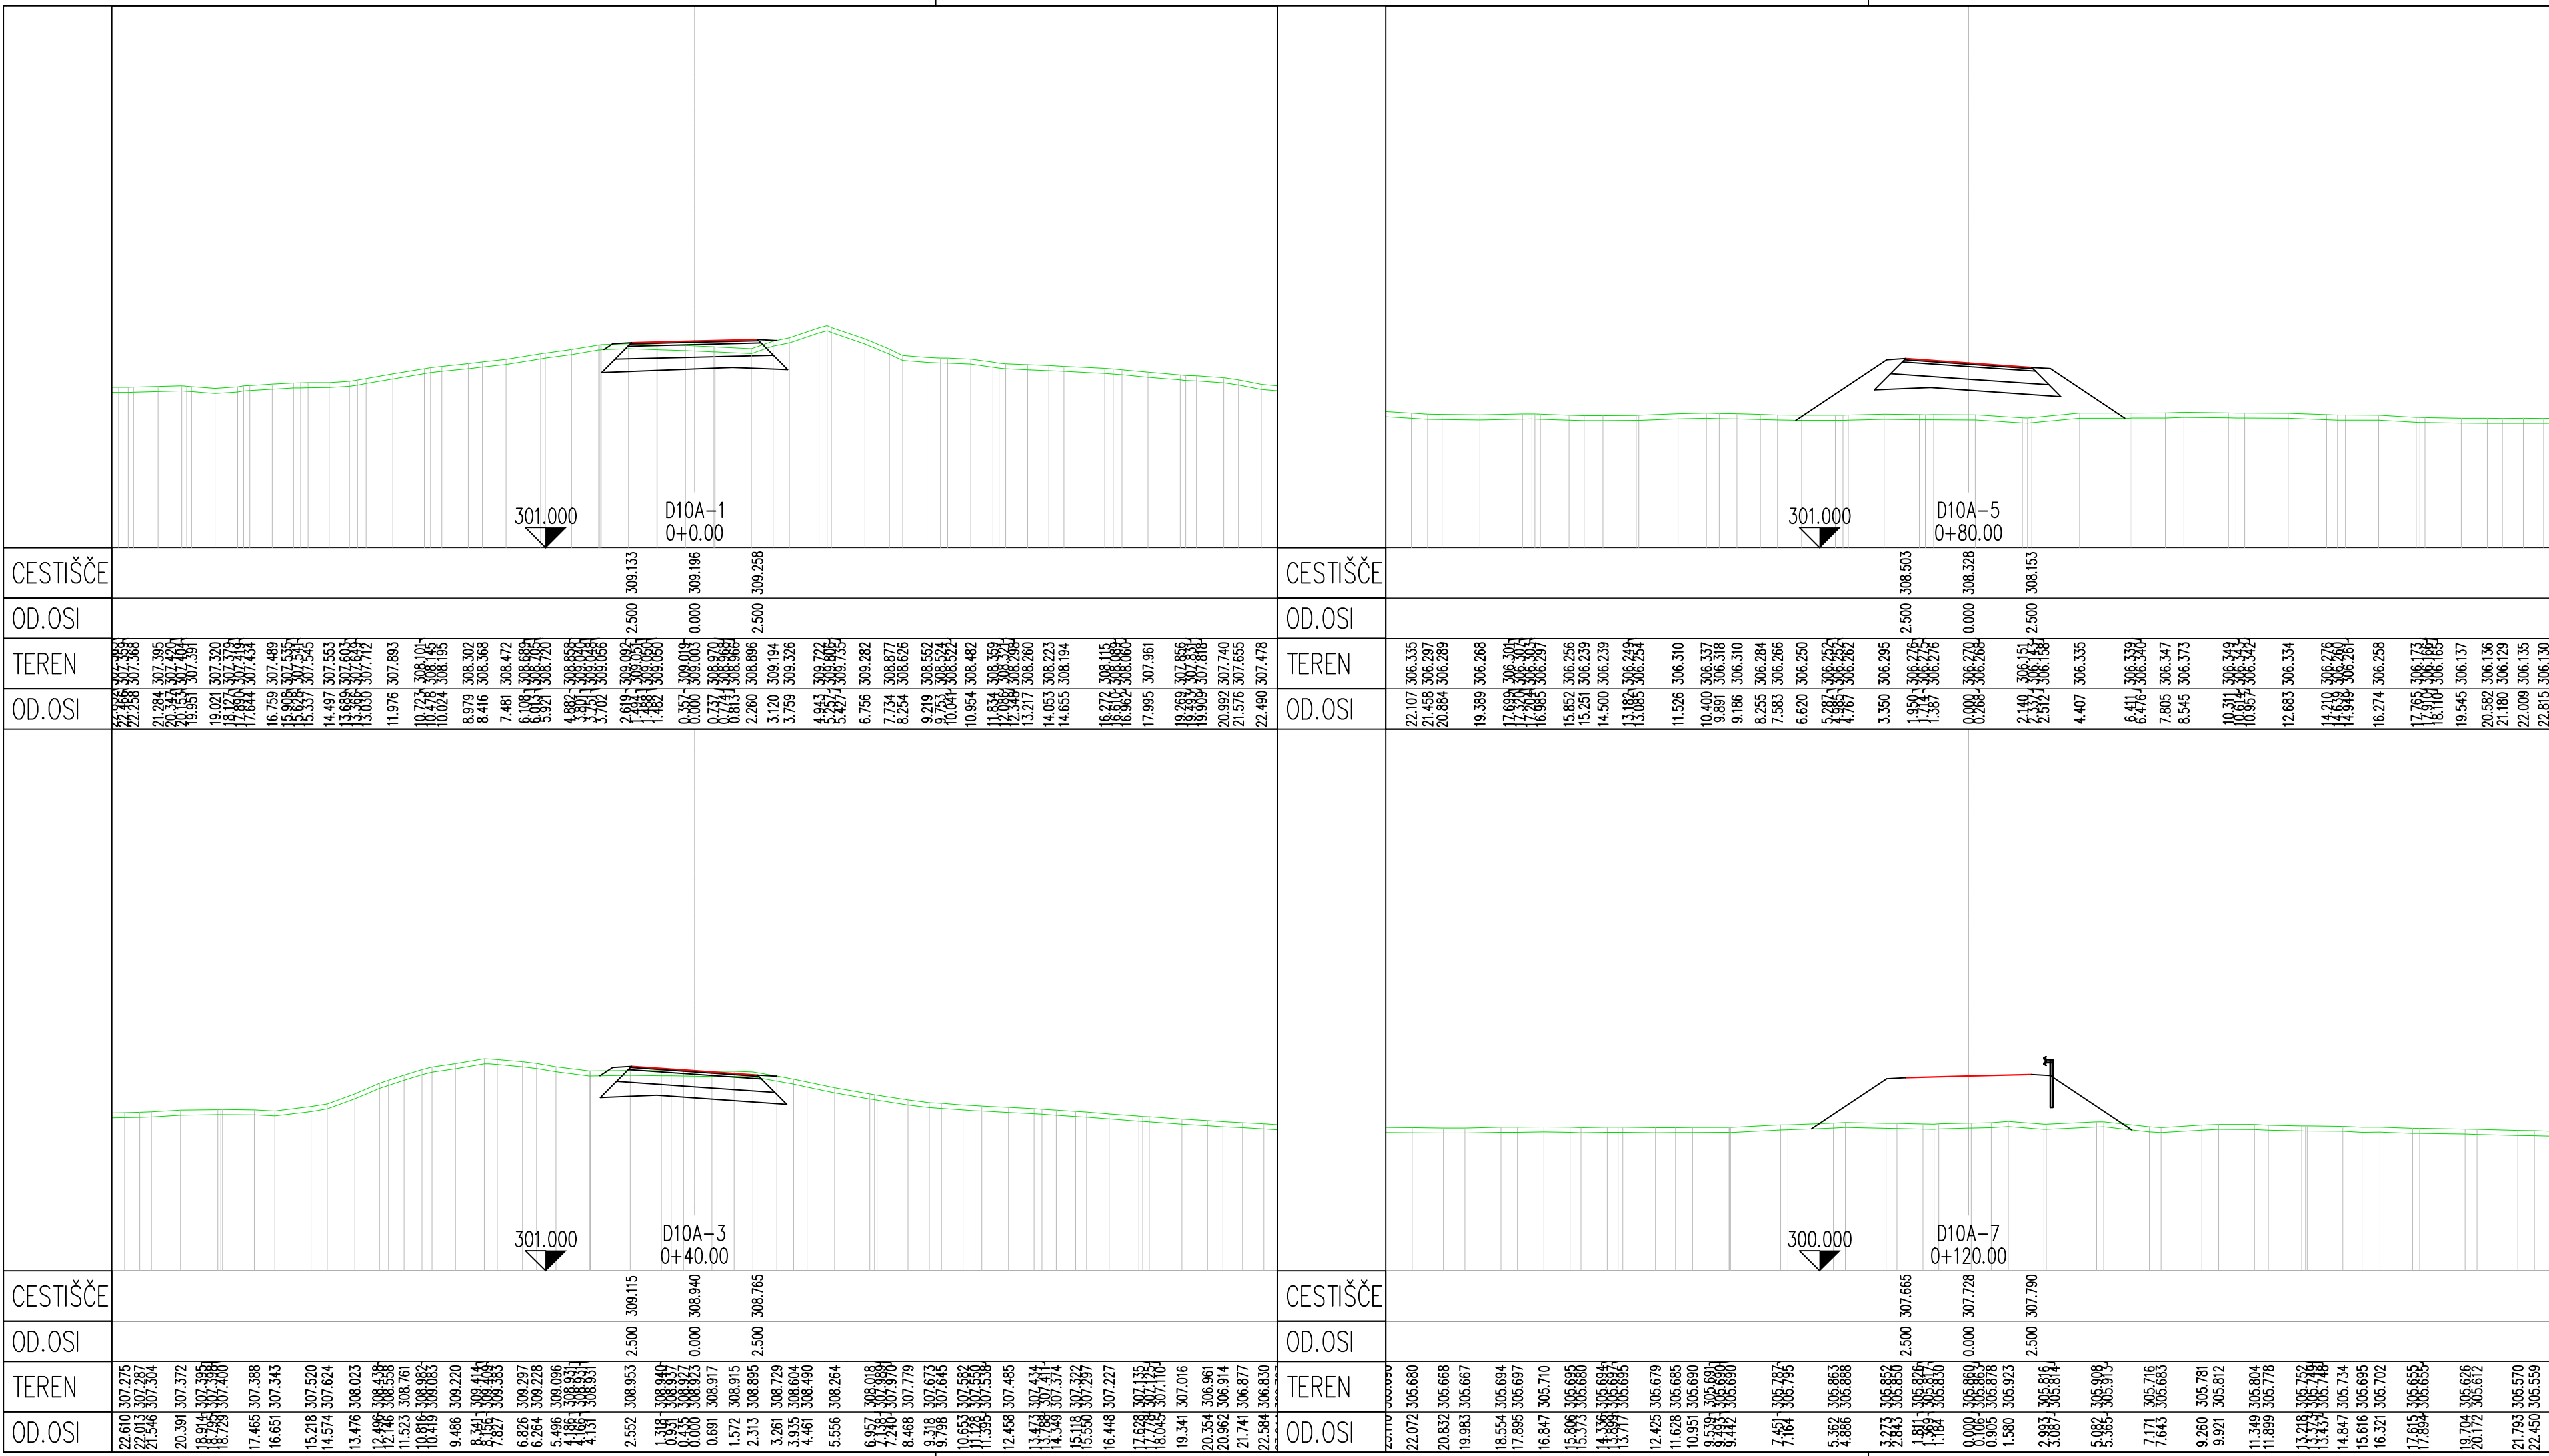

investitor:	DARS Povezujemo Slovenijo	cesta:	DC DRAVOGRAD - ŠENTRUPERT		
projektant:	pnz PNZ svetovanje projektiranje...	odsek:	VELENJE - ŠENTRUPERT (SKLOP1)		
projektant načrta:	pnz PNZ svetovanje projektiranje...	projekt:	3. razvojna os: VELENJE - ŠENTRUPERT		
		objekt:	DRŽAVNA CESTA		
		načrt:	Načrt gradbenih konstrukcij ceste		
		risba:	Prečni profil deviacije 1-10a		
odg. vodja proj.: Andrej Jan, univ.dipl.inž.gr.		id. številka: G-2130	podpis: 	vrsta projekta: IDP po JR - za seznanitev št. projekta: 11-0334	merilo: 1:200 št. načrta: 11-0334/C
odg. projektant: Andrej Jan, univ.dipl.inž.gr.		G-2130		klas. oznaka: 2101	št. risbe: 3/1.6.6.38
projektant: Jure Mlakar, univ.dipl.inž.gr.				datum: julij 2010	
revizija:				ident. oznaka: 11-0334 - 3/1.6.6.38	
sprememba: opis spremembe:				datum:	podpis: 
01	DOPOLNJENO PO JAVNI RAZGRNITVI IN RECENZIJ			JUNJU 2016	
02					
šifra odseka:	arhivska številka:	vrsta dokumentacije:	šifra priloge:	črtna koda:	
	001.2101		G.132.38		
pnz					

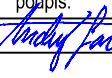

investitor:	DARS Povezujemo Slovenijo	cesta:	DC DRAVOGRAD - ŠENTRUPERT			
projektant:	pnz PNZ svetovanje projektiranje...	odsek:	VELENJE - ŠENTRUPERT (SKLOP1)			
projektant načrta:	pnz PNZ svetovanje projektiranje...	projekt:	3. razvojna os: VELENJE - ŠENTRUPERT			
		objekt:	DRŽAVNA CESTA			
		načrt:	Načrt gradbenih konstrukcij ceste			
		risba:	Prečni profil deviacije 1-10a			
odg. vodja proj.: Andrej Jan, univ.dipl.inž.gr.		id. številka G-2130	podpis 	vrsta projekta: IDP po JR - za seznanitev št. projekta: 11-0334	merilo: 1:200 št. načrta: 11-0334/C	
odg. projektant: Andrej Jan, univ.dipl.inž.gr.		G-2130		klas. oznaka: 2101	št. risbe: 3/1.6.6.38	
projektant: Jure Mlakar, univ.dipl.inž.gr.				datum: julij 2010		
revizija:				ident. oznaka: 11-0334 - 3/1.6.6.38		
sprememba:		opis spremembe:			datum:	podpis:
01	DOPOLNJENO PO JAVNI RAZGRNITVI IN RECENZIJ				JUNJU 2016	
02						
šifra odseka:	arhivska številka:	vrsta dokumentacije:	šifra priloge:	črtna koda:		
		001.2101	G.132.38			
pnz						