
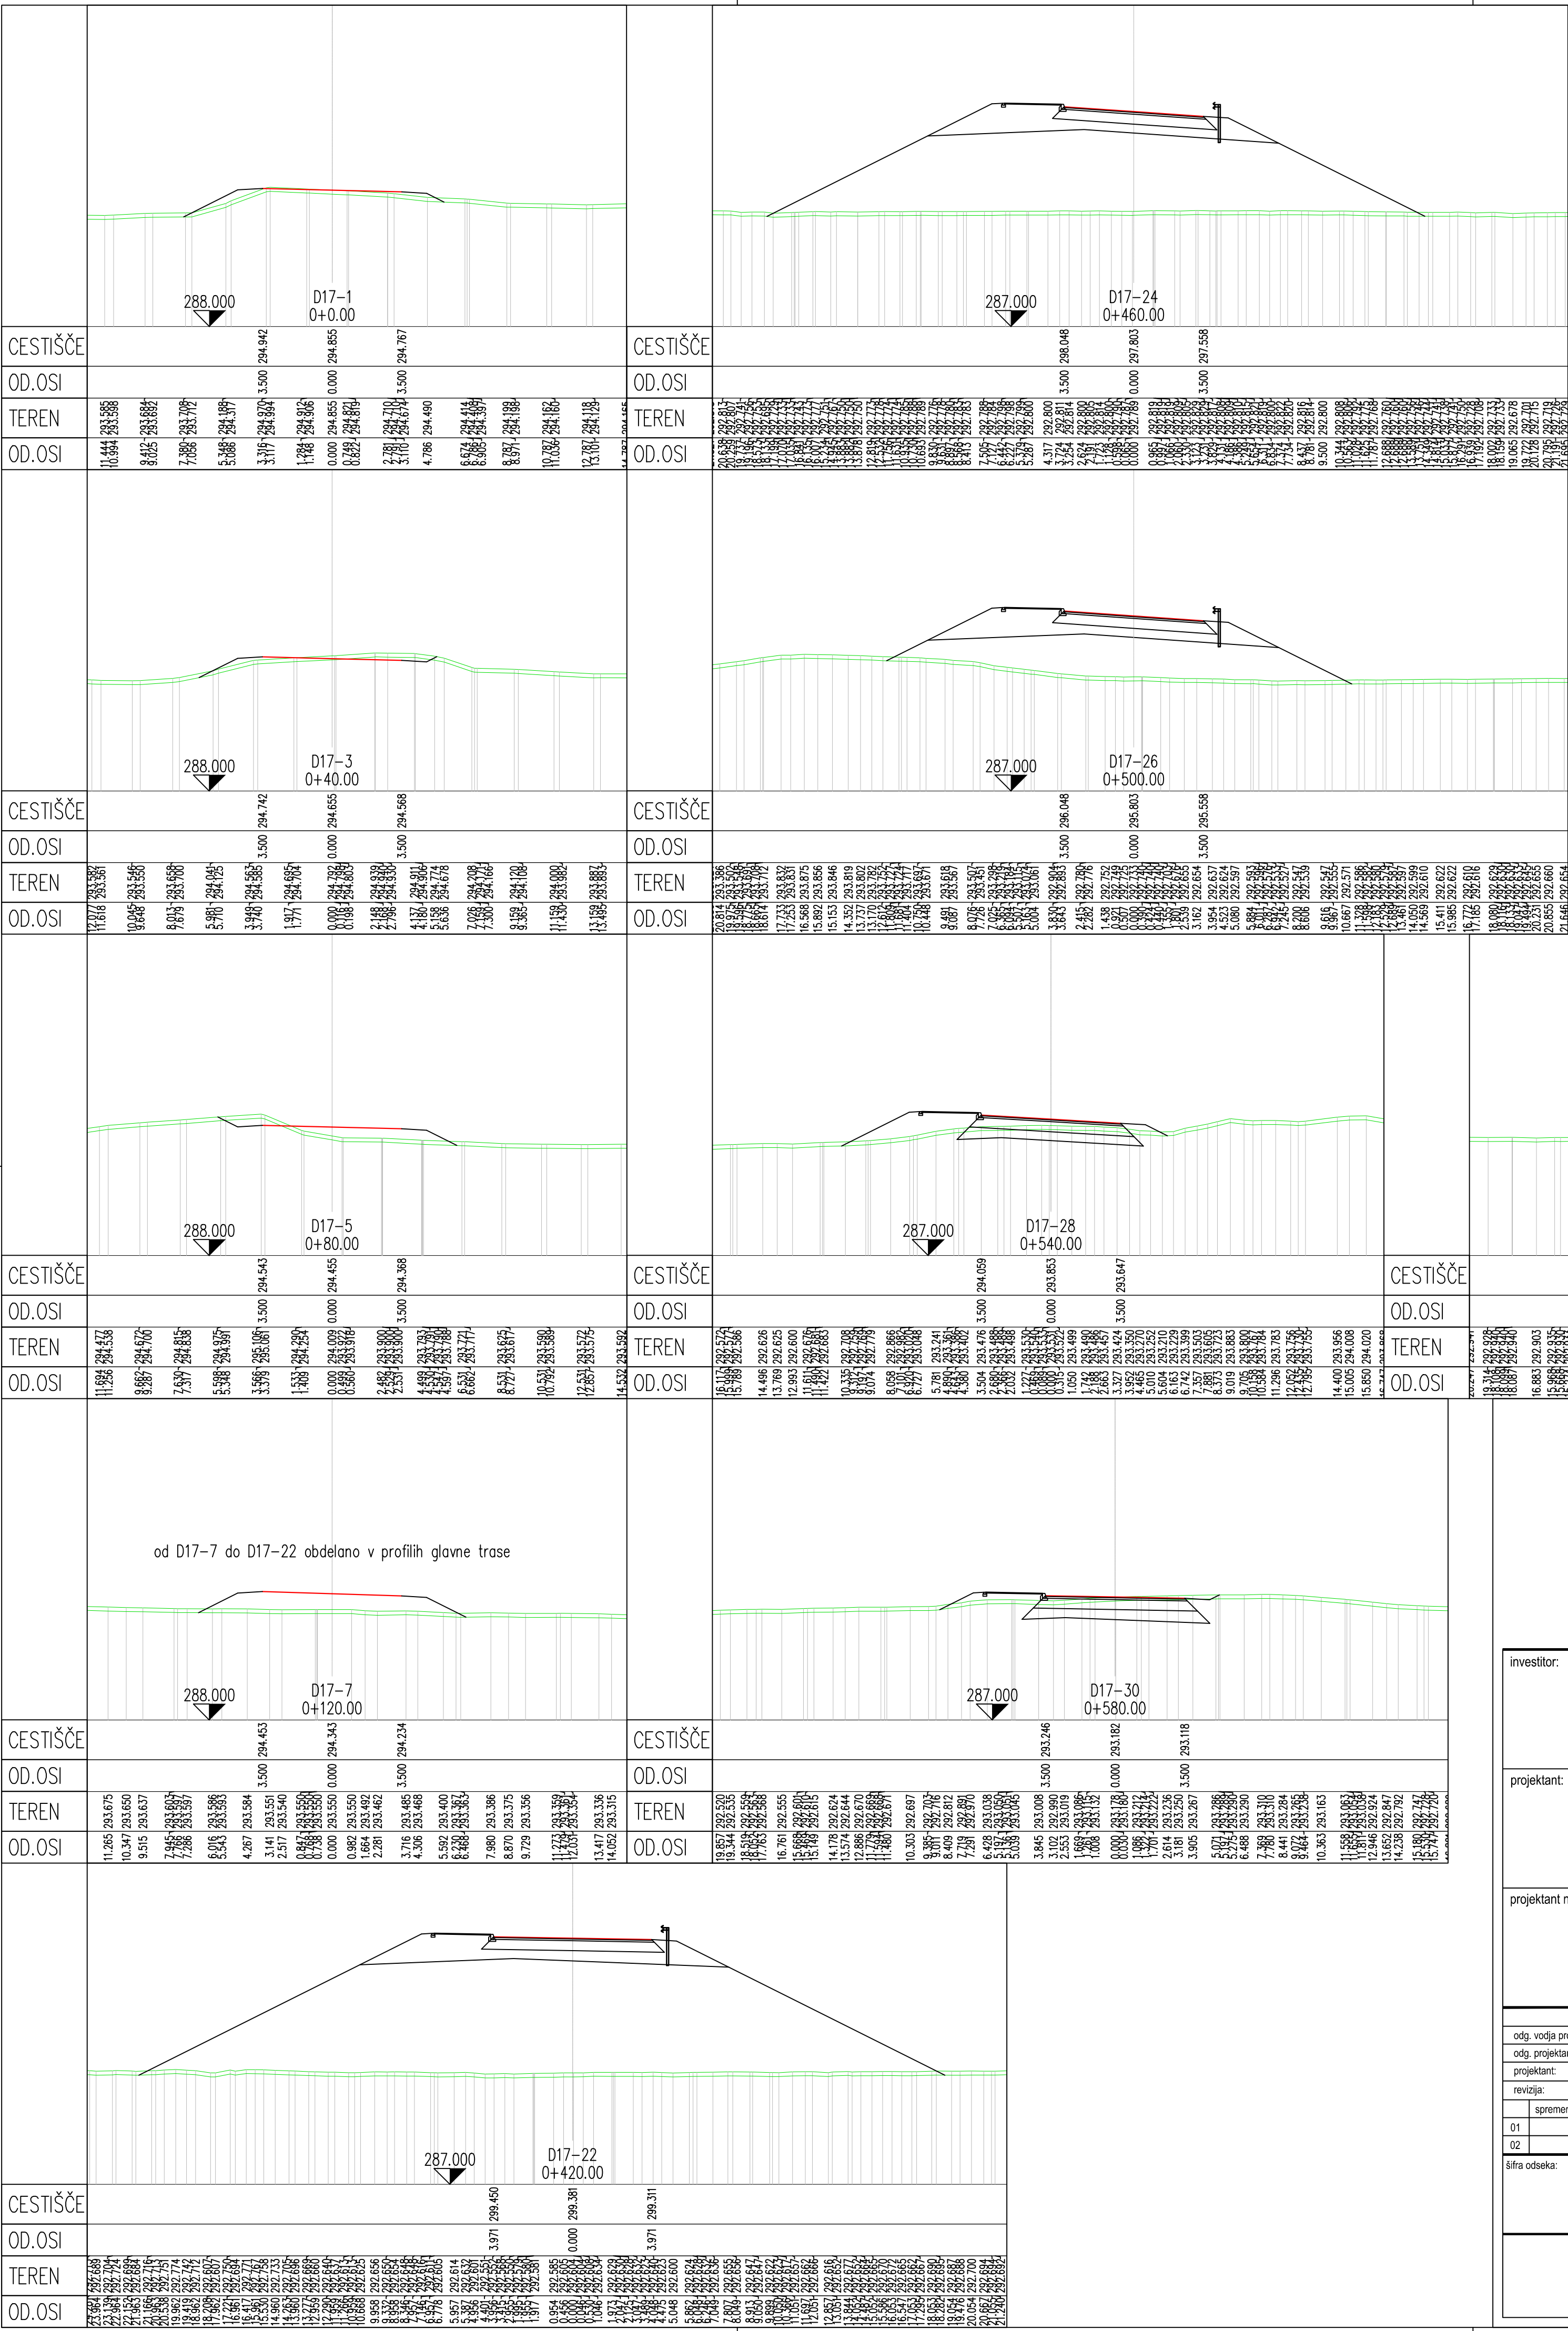


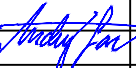

investitor:	DARS Povezujemo Slovenijo		cesta:		DC DRAVOGRAD - ŠENTRUPERT	
			odsek:		VELENJE - ŠENTRUPERT (SKLOP1)	
projektant:	pnz PNZ svetovanje projektiranje s.p.		projekt:		3. razvojna os: VELENJE - ŠENTRUPERT	
			objekt:		DRŽAVNA CESTA	
projektant načrta:	pnz PNZ svetovanje projektiranje s.p.		načrt:		Načrt gradbenih konstrukcij ceste	
			risba:		Prečni profili deviacije 1-17	
			id. številka	podpis	vrsta projekta: IDP po JR - za seznanitev	merilo: 1:200
odg. vodja proj.: Andrej Jan, univ.dipl.inž.gr.			G-2130		št. projekta: 11-0334	št. načrta: 11-0334/C
odg. projektant: Andrej Jan, univ.dipl.inž.gr.			G-2130		klas. oznaka: 2101	
projektant: Jure Mlakar, univ.dipl.inž.gr.					datum: julij 2010	3/1.6.6.41
revizija:					ident. oznaka: 11-0334 - 3/1.6.6.41	
	sprememba:	opis spremembe:			datum:	podpis:
01		DOPOLNJENO PO JAVNI RAZGRNITVI IN RECENZIJ			JUNIJ 2016	
02						
šifra odseka:		arhivska številka:	vrsta dokumentacije:	šifra priloge:	črtna koda:	
			001.2101	G.102.41		