


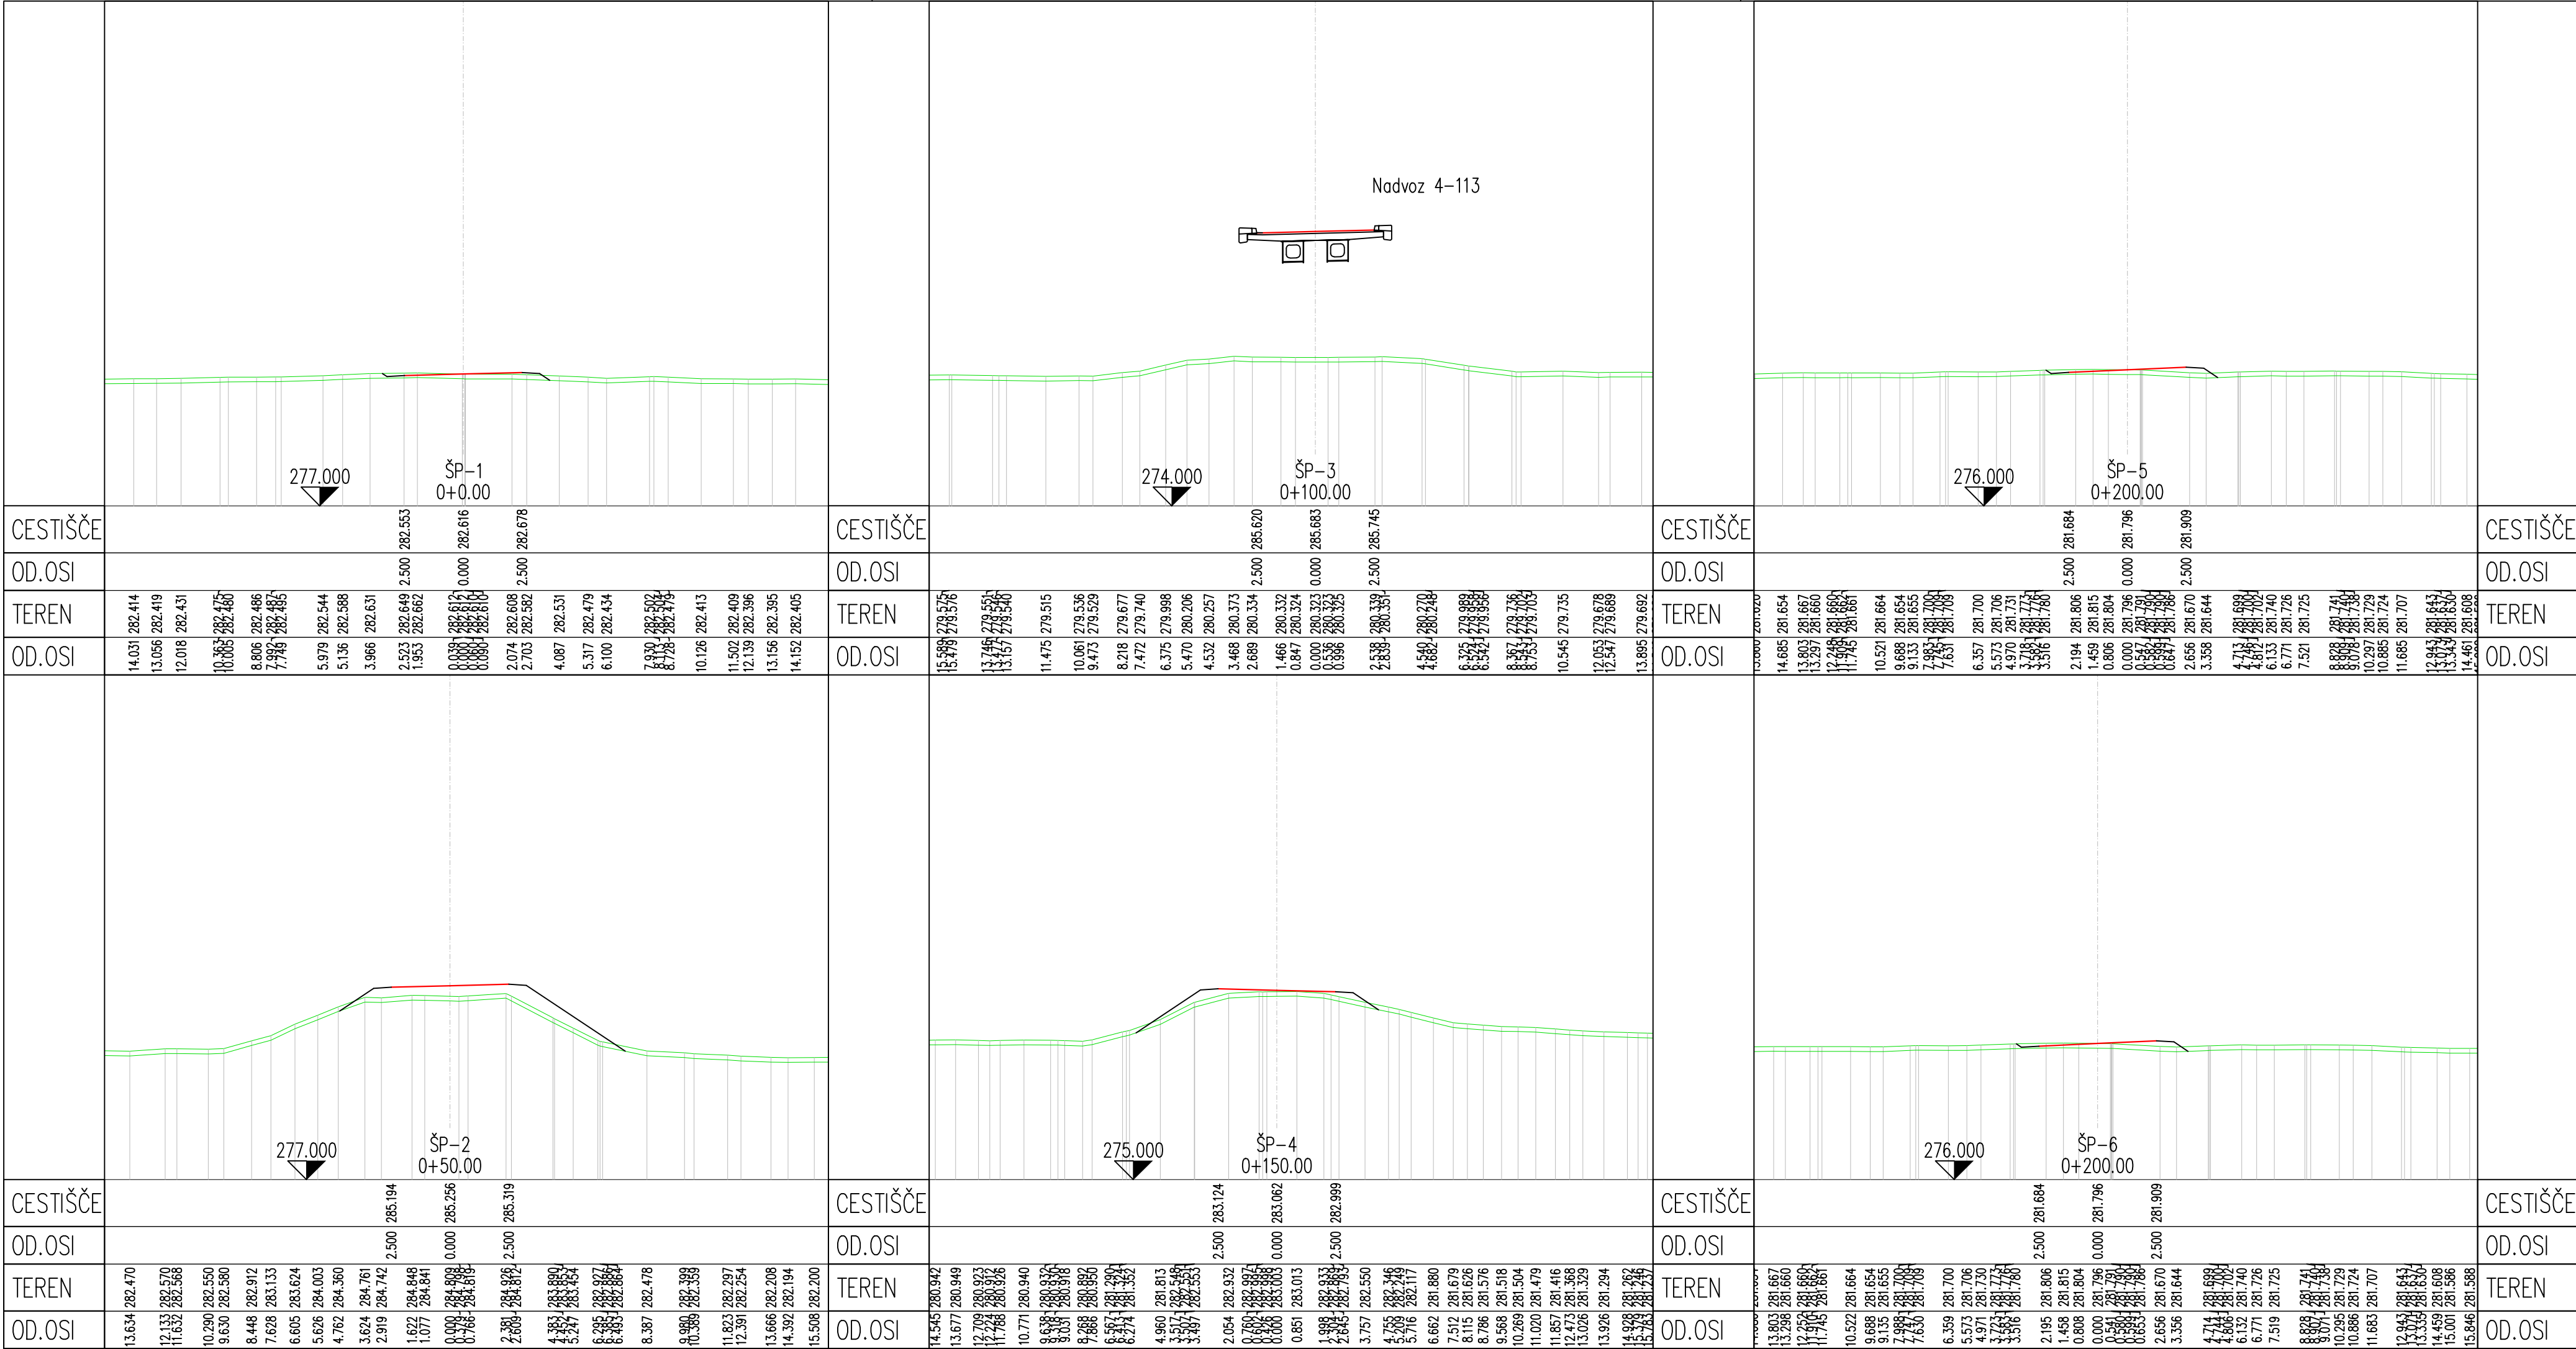

investitor:		cesta:			
DARS Povezujemo Slovenijo		DC DRAVOGRAD - ŠENTRUPERT			
projektant:		odsek:			
pnz PNZ svetovanje projektiranje d.o.o.		VELENJE - ŠENTRUPERT (SKLOP1)			
projektant načrta:		projekt:			
pnz PNZ svetovanje projektiranje d.o.o.		3. razvojna os: VELENJE - ŠENTRUPERT			
		objekt:			
		DRŽAVNA CESTA			
		načrt:			
		Načrt gradbenih konstrukcij ceste			
		risba:			
		Prečni profil deviacija 1-36			