


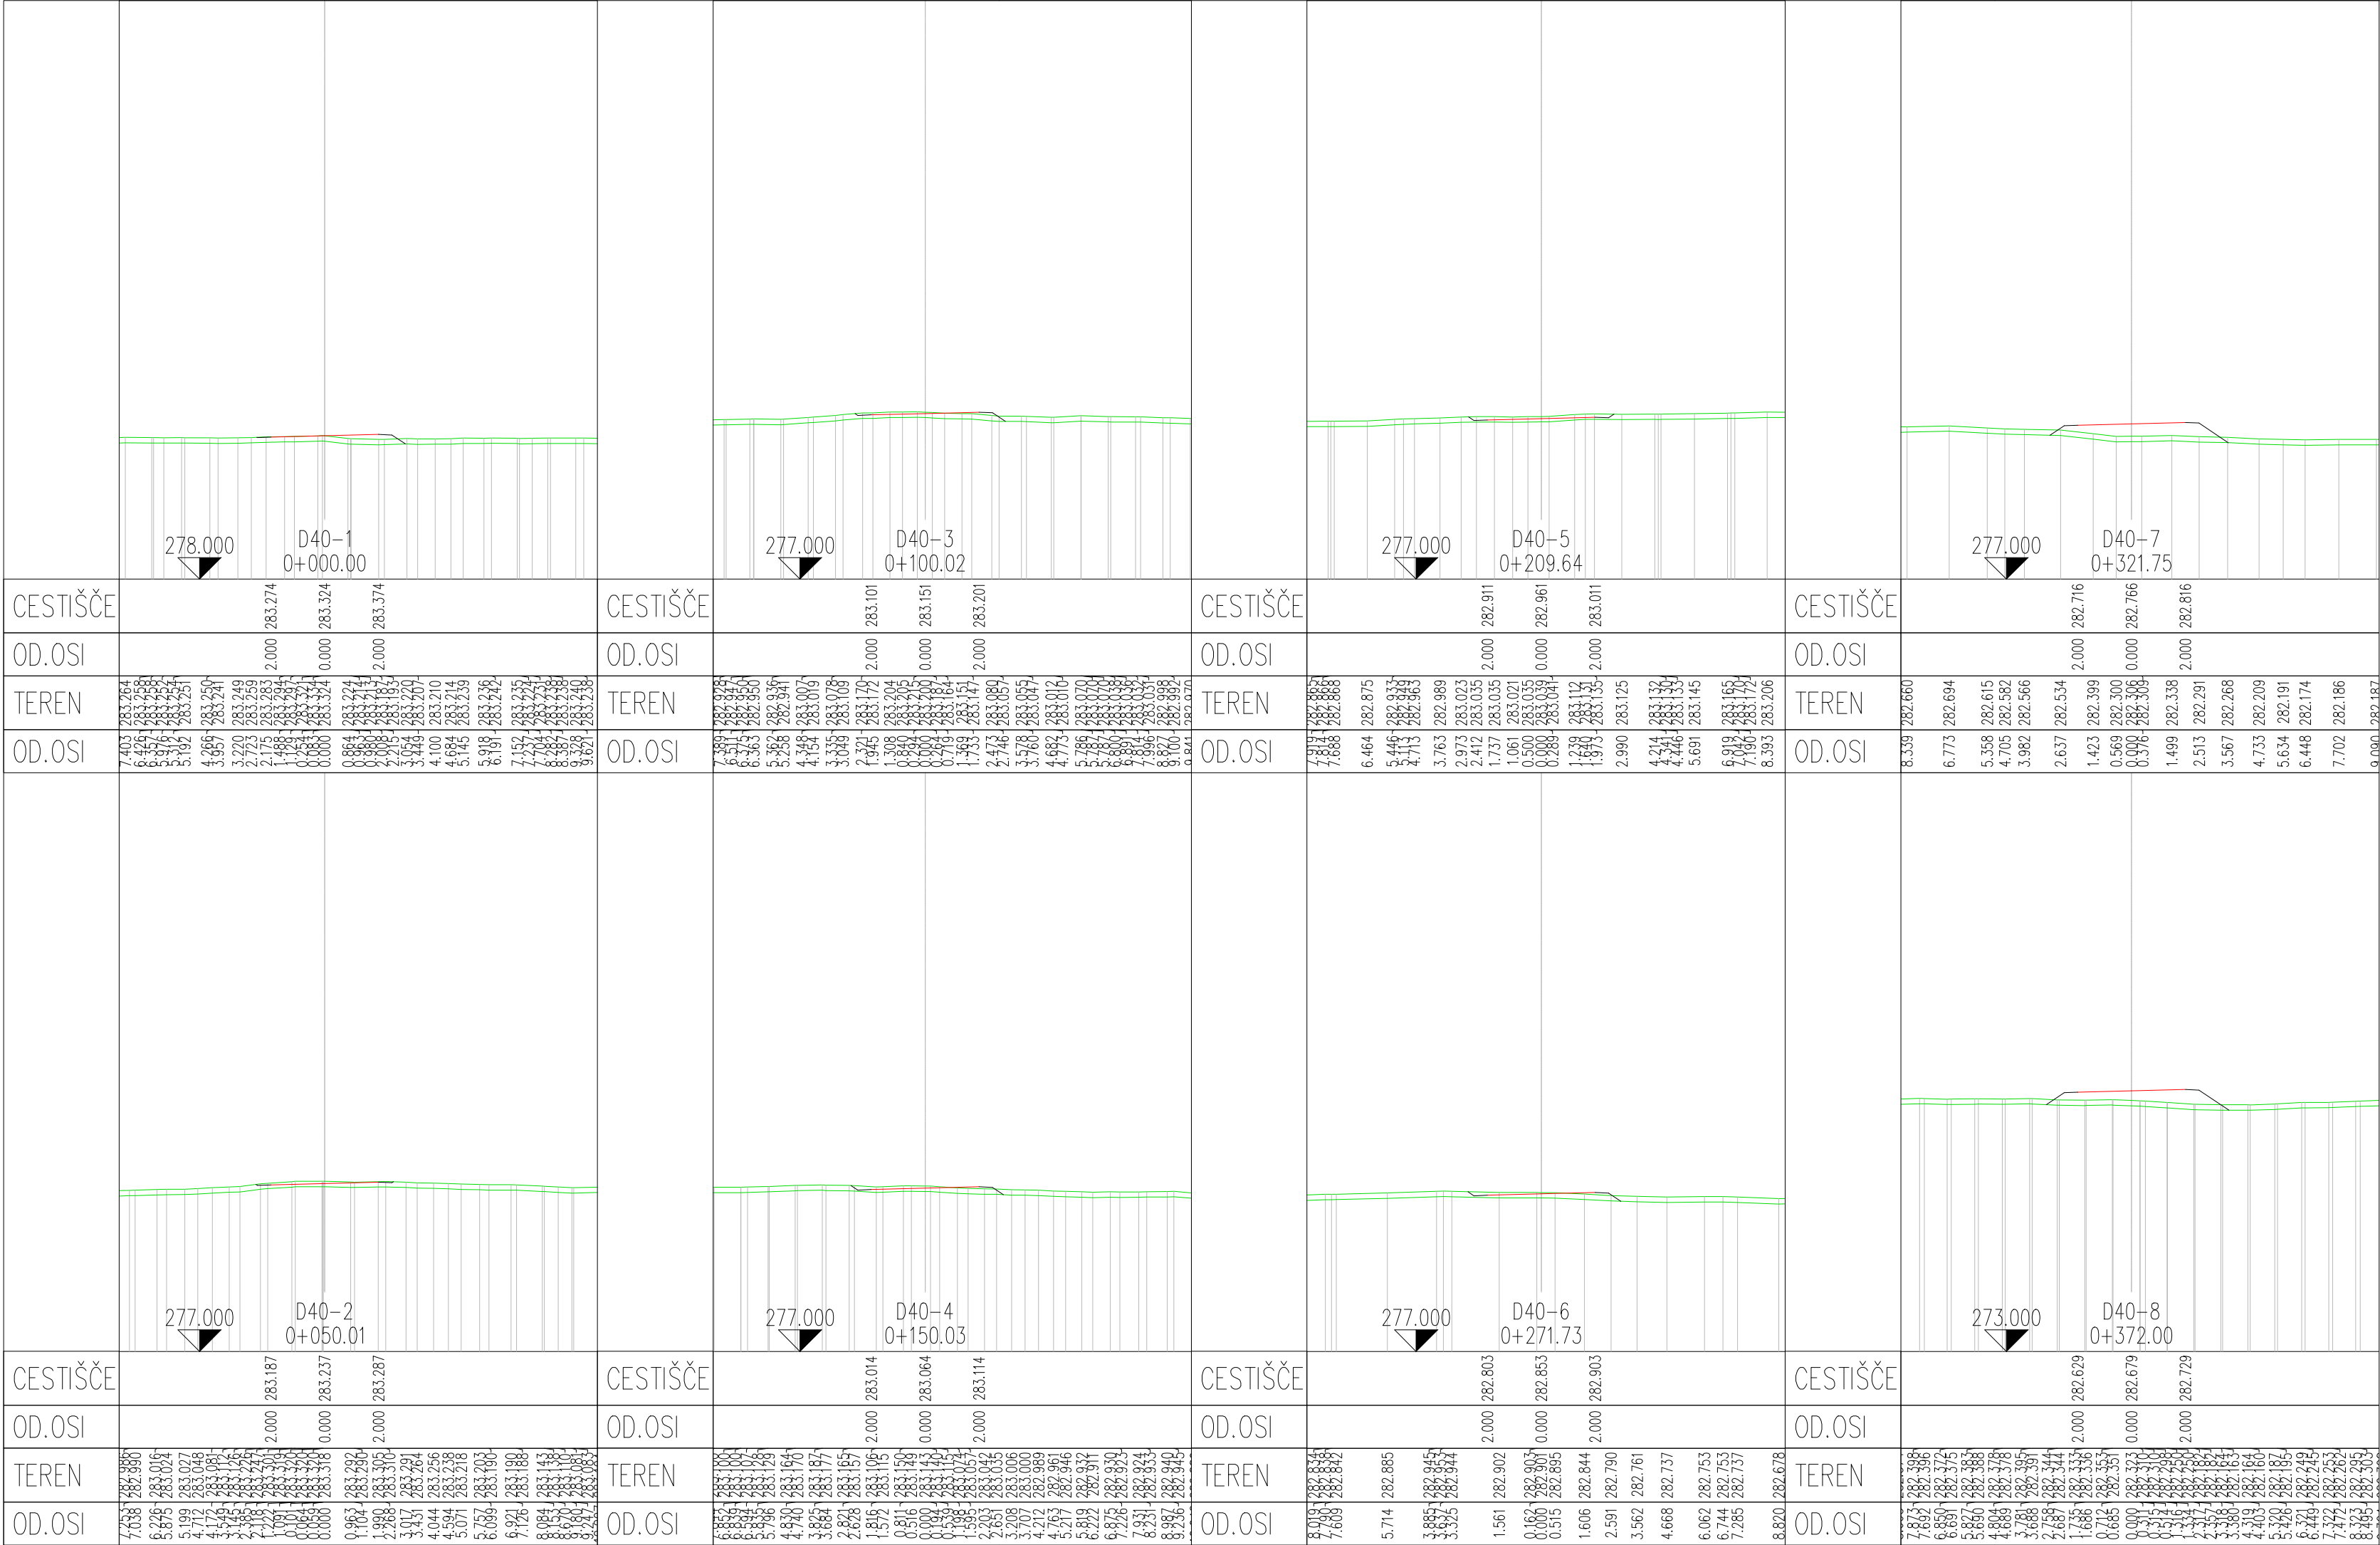

investitor:

DARS

Povezujemo Slovenijo

projektant:

pnz

PNZ svetovanje
projektiranje d.o.o.

projektant načrta:

pnz

PNZ svetovanje
projektiranje d.o.o.

cesta:

DC DRAVOGRAD - ŠENTRUPERT

odsek:

VELENJE - ŠENTRUPERT
(SKLOP1)

projekt:

3. razvojna os:
VELENJE - ŠENTRUPERT

objekt:

DRŽAVNA CESTA

načrt:

Načrt gradbenih konstrukcij ceste

risba:

Prečni profil deviacija 1-41

	id. številka	podpis	vrsta projekta: IDP po JR - za seznanitev	merilo:	1:2000/200
odg. vodja proj.:	Andrej Jan, univ.dipl.inž.gr.	G-2130	št. projekta: 11-0334	št. načrta:	11-0334/C
odg. projektant:	Andrej Jan, univ.dipl.inž.gr.	G-2130	klas. oznaka: 2101	št. risbe:	3/1.6.6.49
projektant:	Jure Mlakar, univ.dipl.inž.gr.		datum: julij 2010		
revizija:			ident. oznaka: 11-0334 - 3/1.6.6.49		

	sprememba:	opis spremembe:	datum:	podpis:
01		DOPOLNJENO PO JAVNI RAZGRNITVI IN RECENZIJ	JUNIJ 2016	
02				

šifra odseka:	arhivska številka:	vrsta dokumentacije:	šifra priloge:	črna koda:
		001.2101	G.132.49	

pnz