
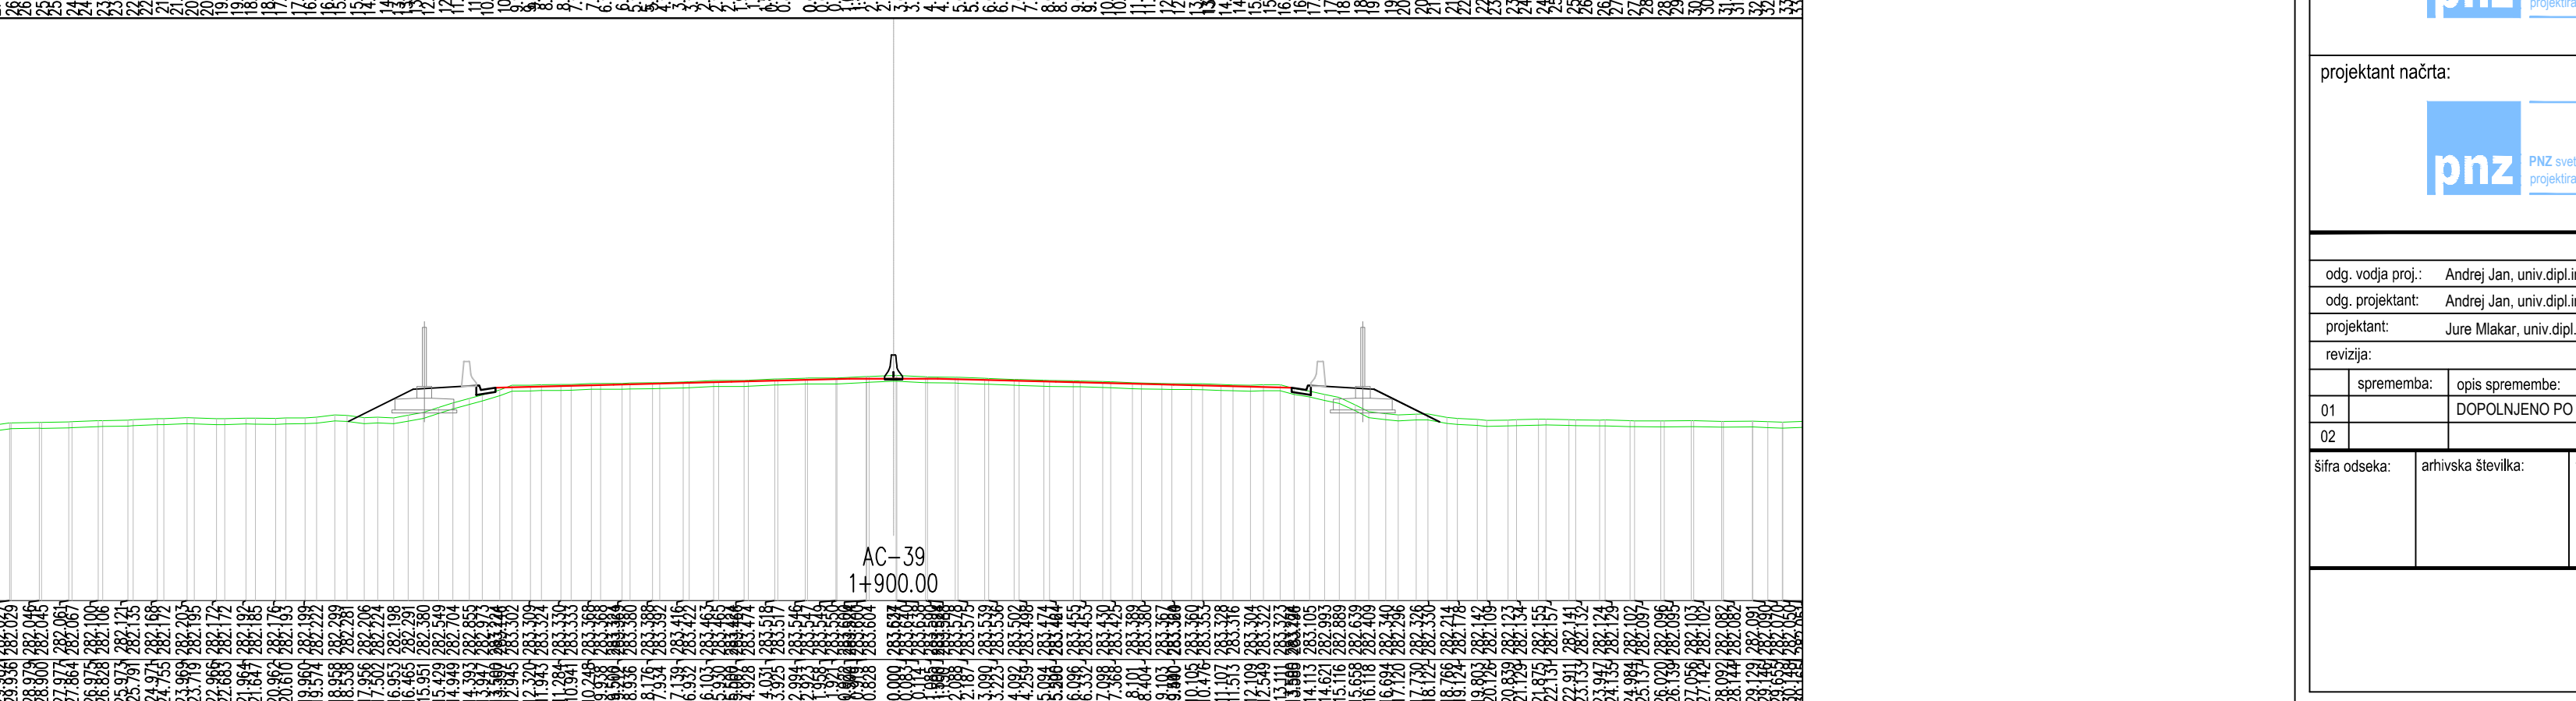
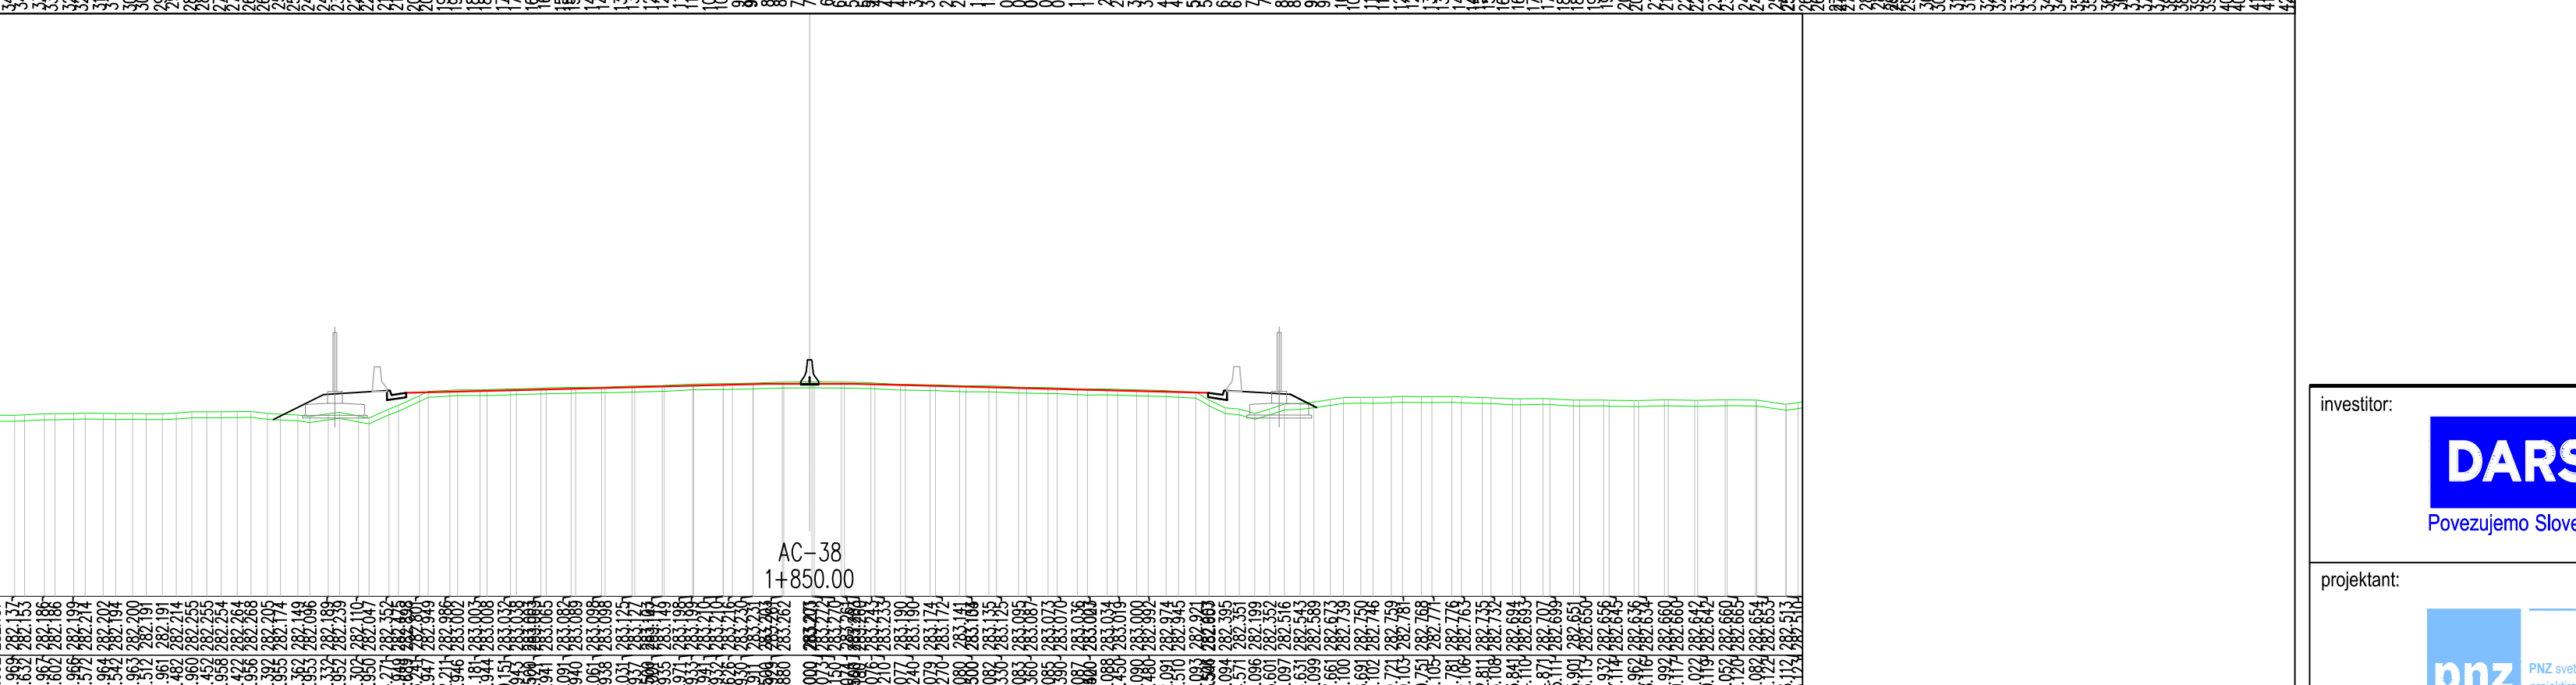
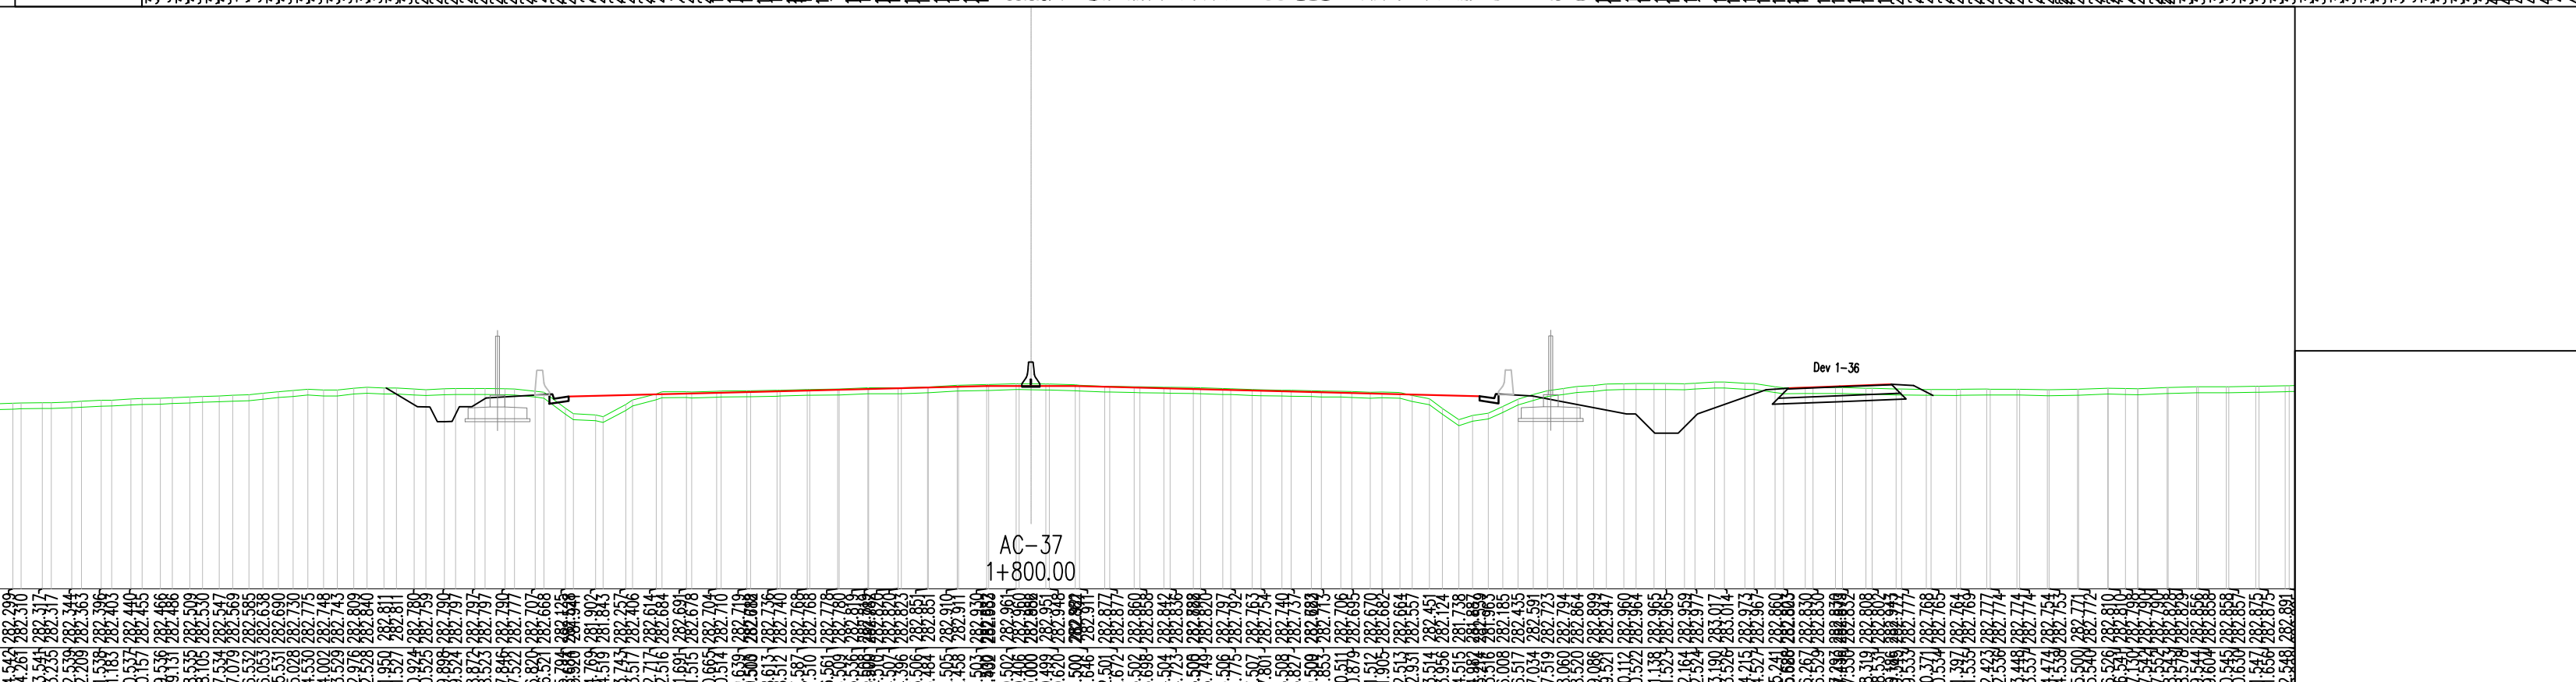
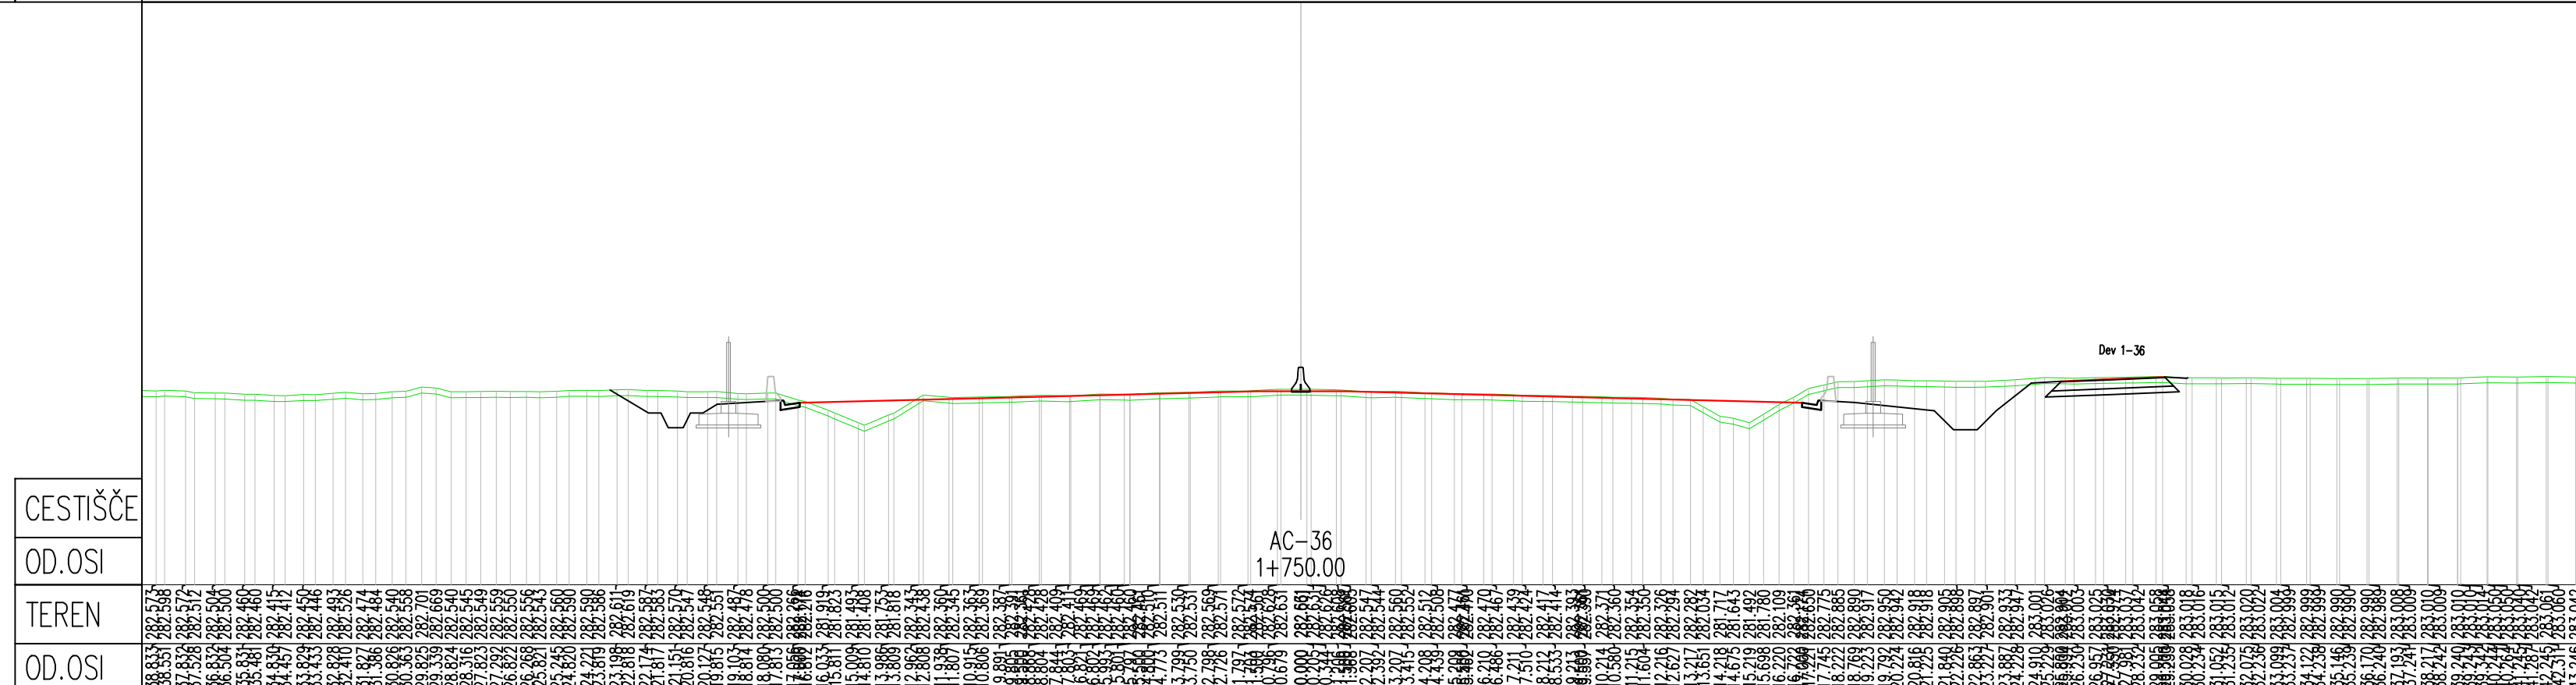
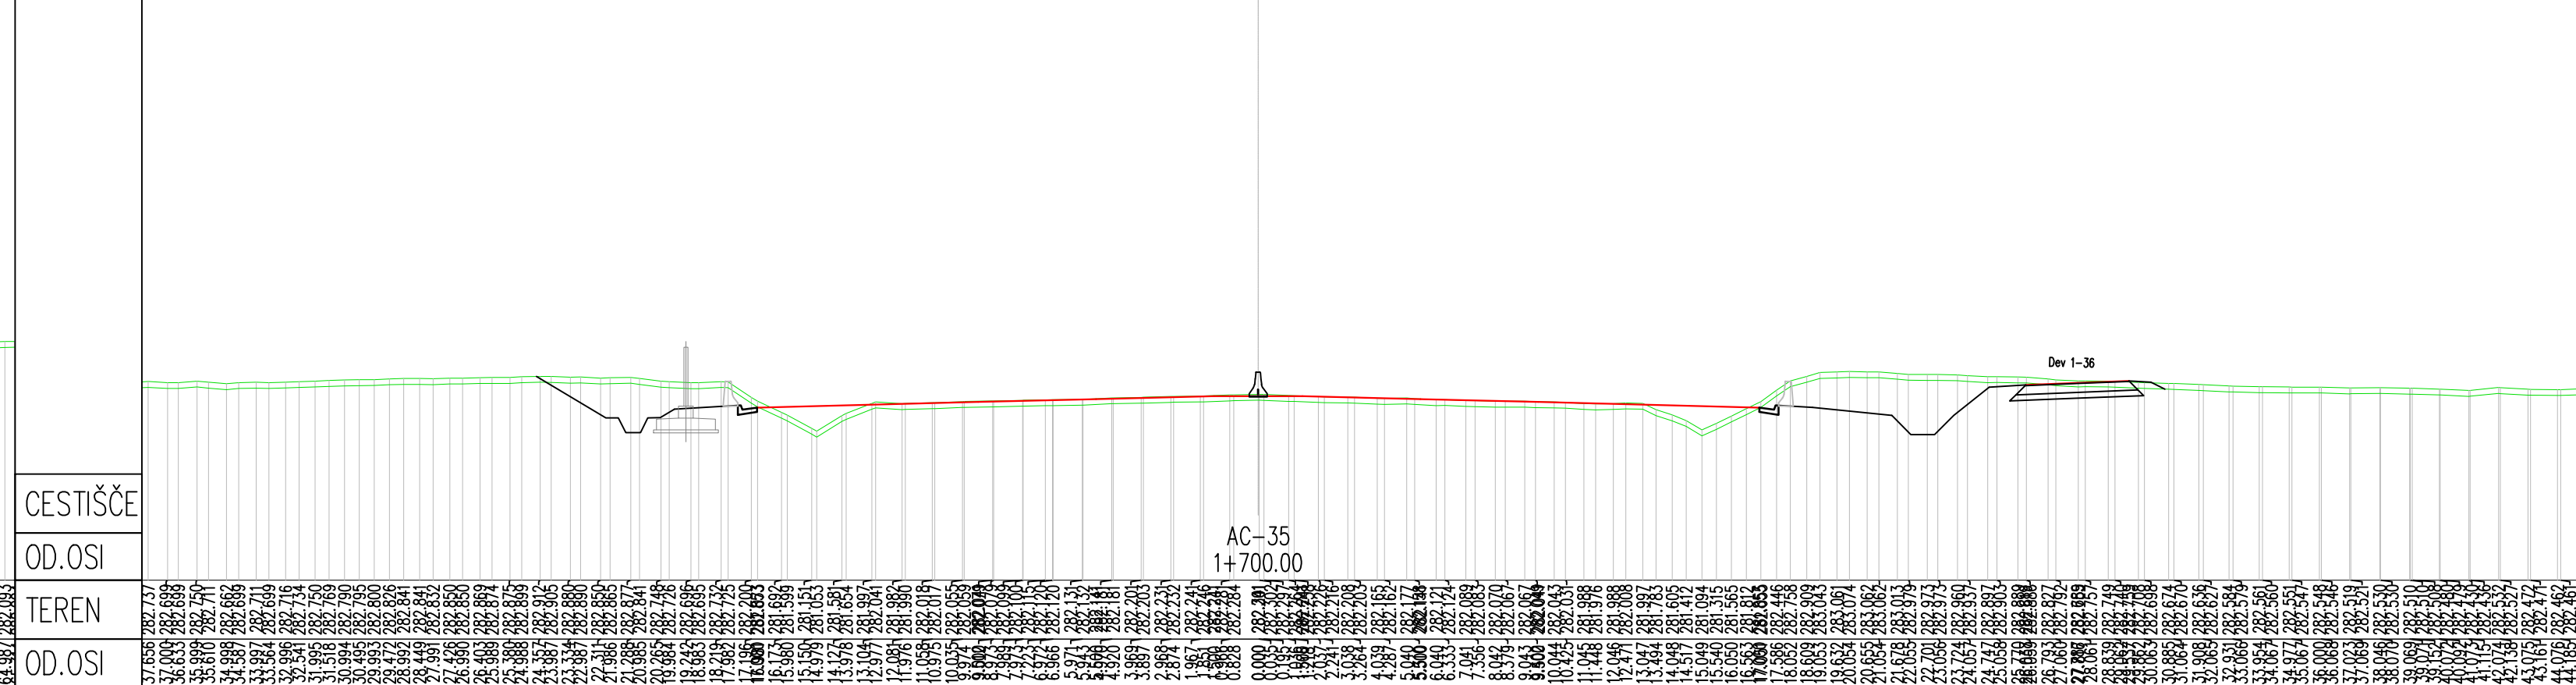
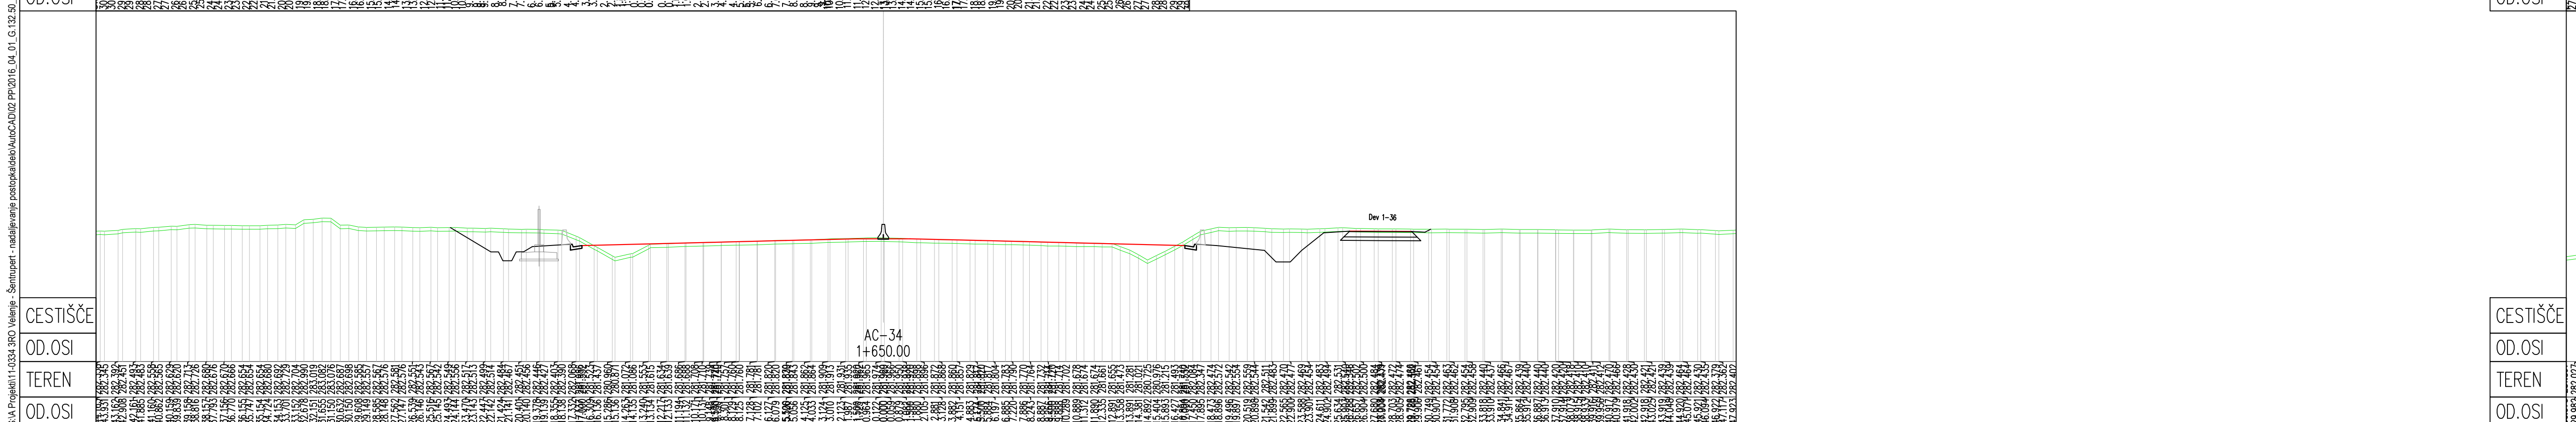
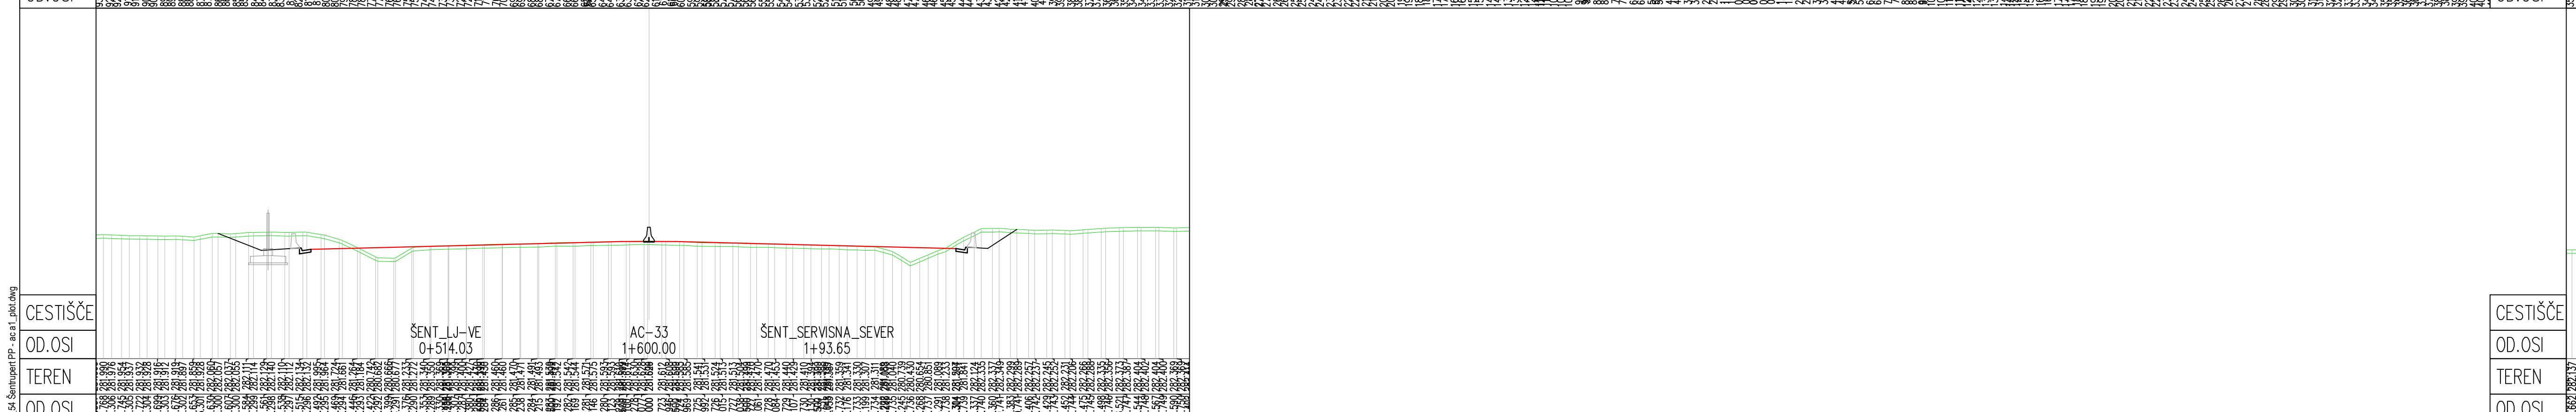
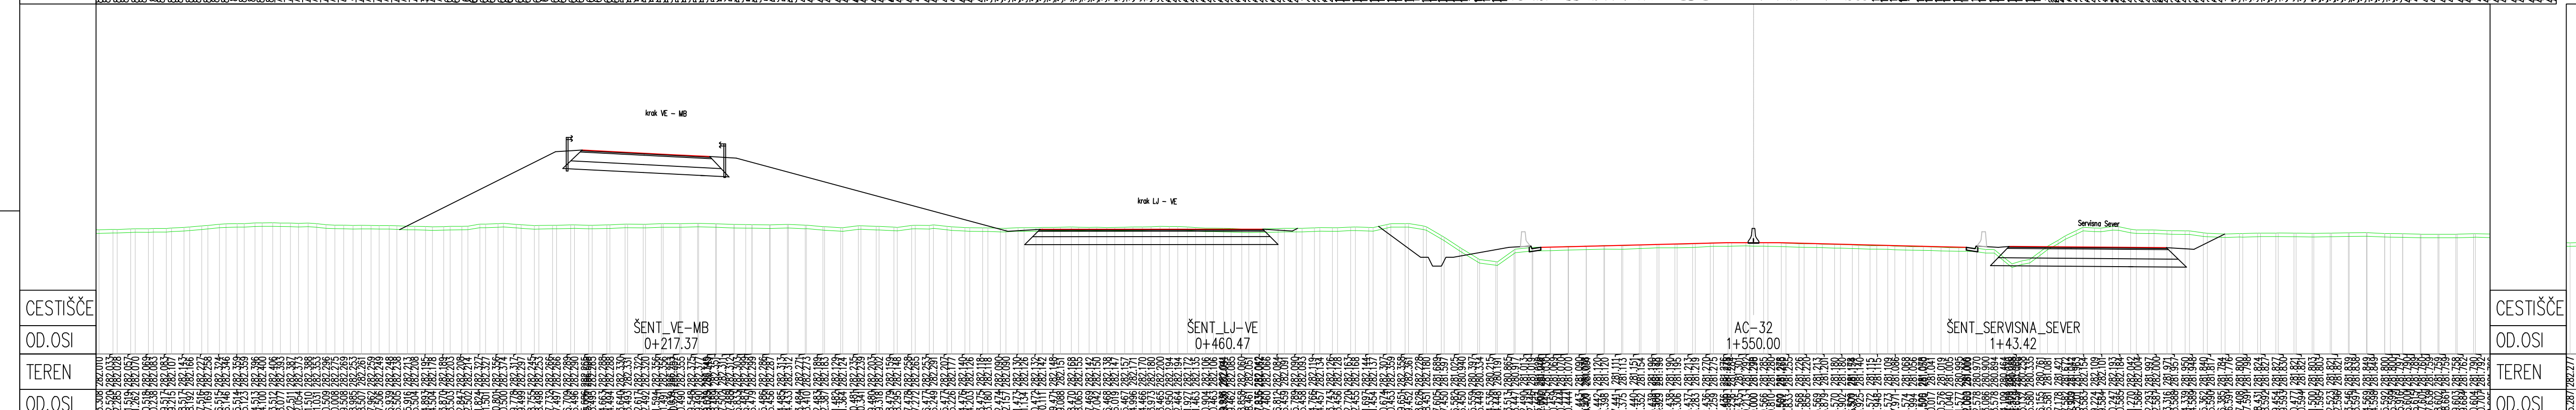
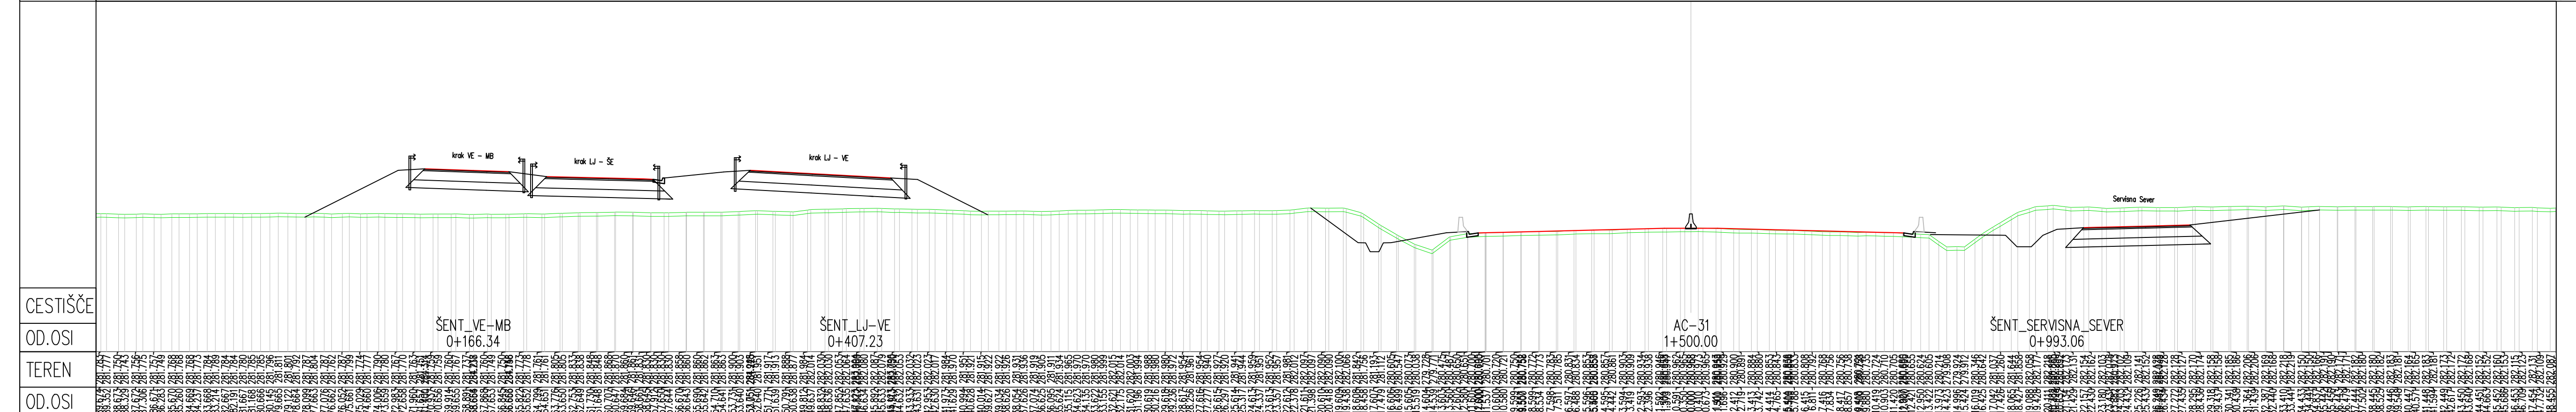



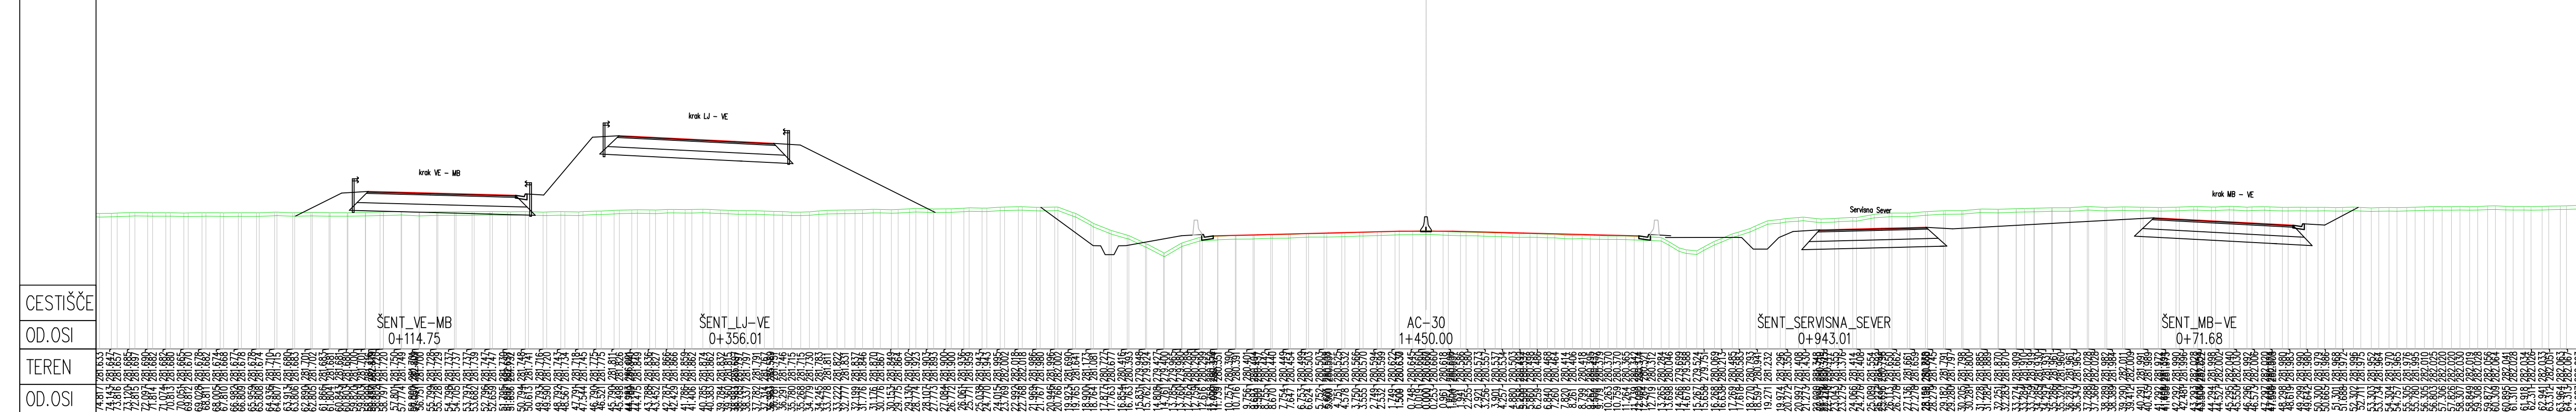

investitor:	cesta: DC DRAVOGRAD - ŠENTRUPERT		
	odsek: VELENJE - ŠENTRUPERT (SKLOP1)		
projekant:	projekt: 3. razvojna os: VELENJE - ŠENTRUPERT		
	objekt: DRŽAVNA CESTA		
projektni načrt:	načrt: Načrt gradbenih konstrukcij ceste		
	rsba: Prečni profil priključka šentrupert skupaj z AC A1 – list 4		
odg. vodja proj.: Andrej Jan, univ.dipl.inž.gr.	št. blavica: G-2130	podpis: [signature]	vrsta projekta: GP po JR - za seznanitev
odg. projektant: Andrej Jan, univ.dipl.inž.gr.	št. projekta: 11-0334	št. risbe: 11-0334/C	merilo: 1:200
sprememba:	opis spremembe:	datum:	priloga:
01	DOPOLNJENO PO JAVNI RAZGRNITVI IN REZENZIJI	JUNIJ 2016	[signature]
02			
šifra oddaje:	šifra dokumentacije:	šifra priloge:	šifra koda:
	001.2101	G.132.53	