



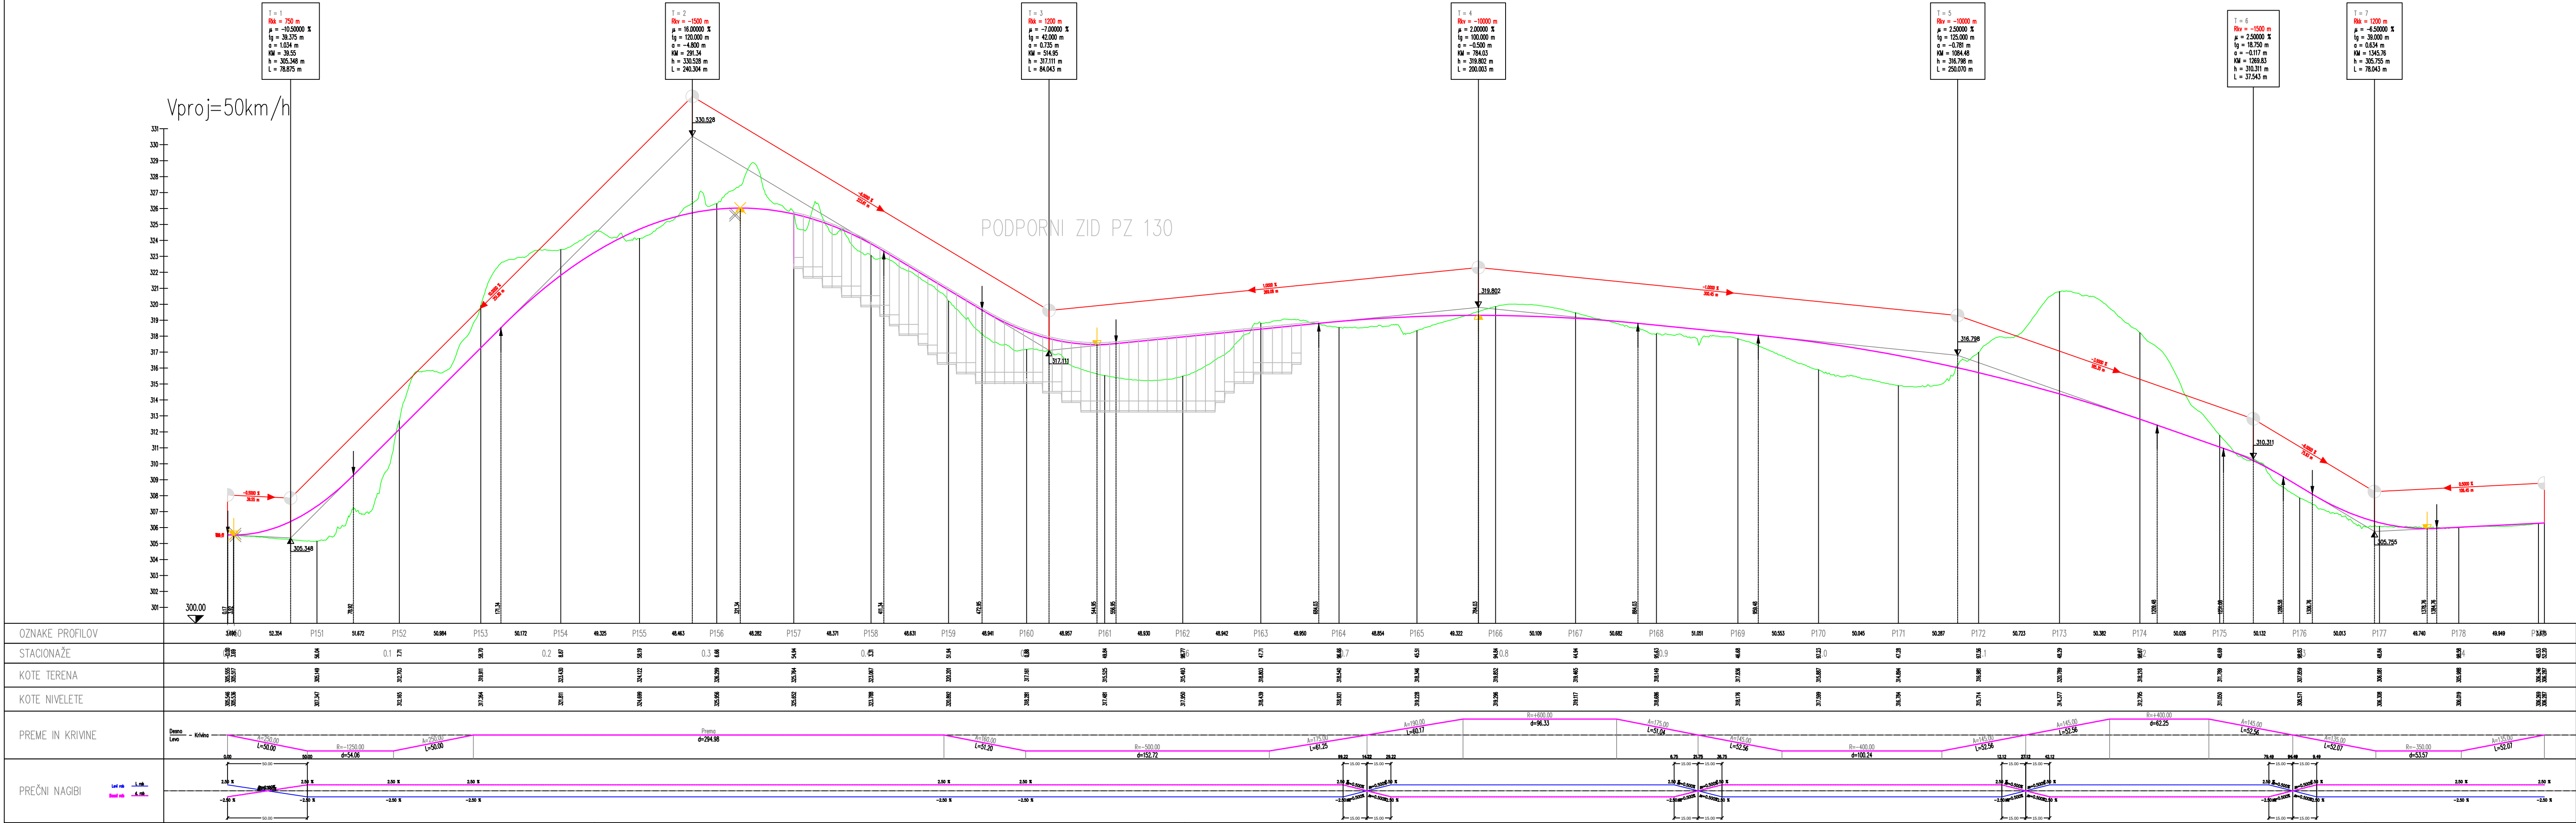

investitor:	 Povezujemo Slovenijo	cesta:	DC DRAVOGRAD - ŠENTRUPERT		
projektant:	 PNZ sistemsko projektiranje	odsek:	VELENJE - ŠENTRUPERT (SKLOP1)		
projektant načrta:	 PNZ sistemsko projektiranje	projekt:	3. razvojna os: VELENJE - ŠENTRUPERT		
		objekt:	DRŽAVNA CESTA		
		načrt:	Načrt gradbenih konstrukcij ceste		
		risba:	Vzdolžni profil deviacije 1-10		
odg. vodja proj.:	Andrij Jan, univ.dipl.inž.gr.	št. števila:	podpis:	vrsta projekta: GP po RT - za seznanitev	merilo: 1:2000/20
odg. projektant:	Andrij Jan, univ.dipl.inž.gr.	G-2130	št. projekta:	11-0334	št. načrta: 11-0334/C
projektant:	Jure Makar, univ.dipl.inž.gr.	G-2130	dat. oznaka:	2101	št. risbe: 3/1.6.8.22
revizija:			datum:	juj 2010	
			ident. oznaka:	11-0334 - 31.6.8.22	
sprememba:	opis spremembe:				datum:
01	DOPOLNJENO PO JAVNI RAZGRNITVI IN RECENZJI				JUNJU 2016
02					
šifra odseka:	arhivska številka:	vrsta dokumentacije:	šifra priloge:	črna koda:	
		001.2101	G.142.22		

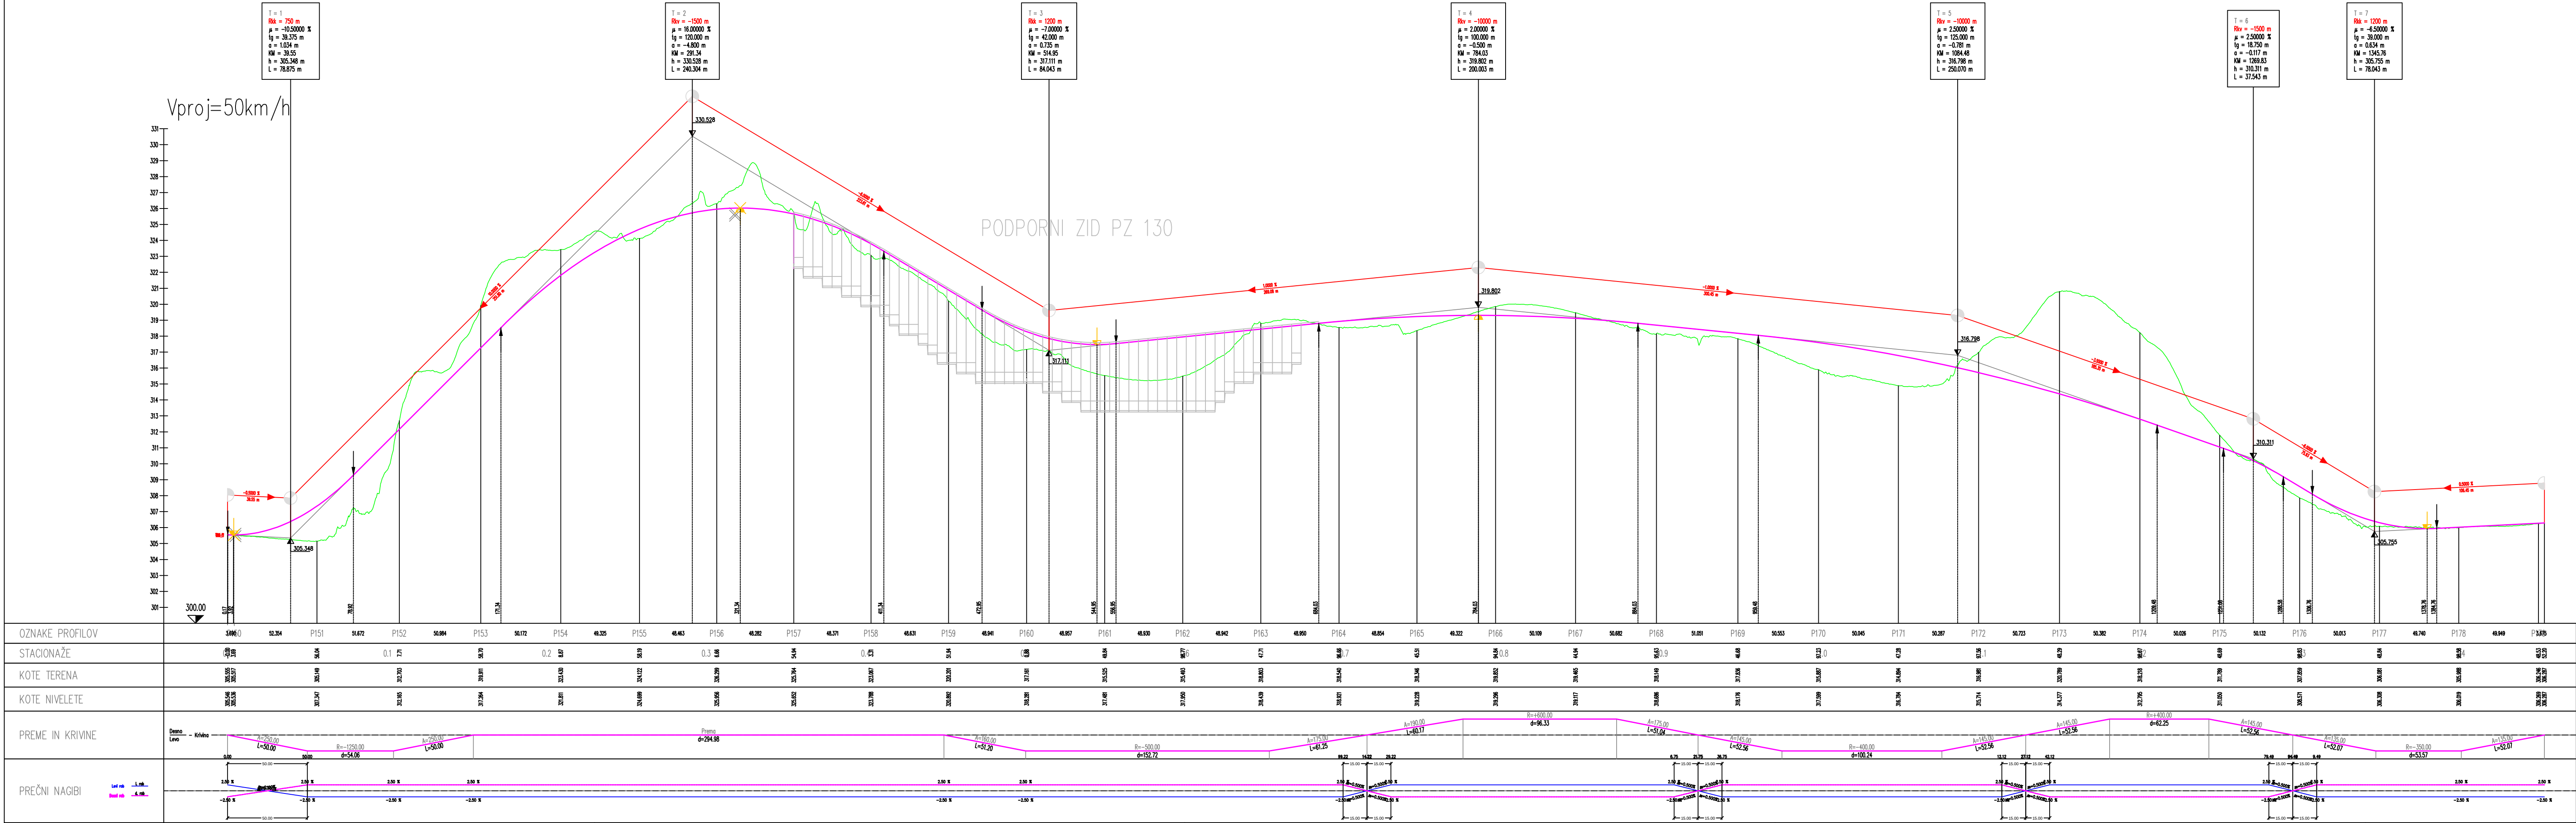

investitor:	 Povezujemo Slovenijo	cesta:	DC DRAVOGRAD - ŠENTRUPERT		
projektant:	 PNZ sistemsko projektiranje	odsek:	VELENJE - ŠENTRUPERT (SKLOP1)		
projektant načrta:	 PNZ sistemsko projektiranje	projekt:	3. razvojna os: VELENJE - ŠENTRUPERT		
		objekt:	DRŽAVNA CESTA		
		načrt:	Načrt gradbenih konstrukcij ceste		
		risba:	Vzdolžni profil deviacije 1-10		
odg. vodja proj.:	Andrij Jan, univ.dipl.inž.gr.	št. števila:	podpis:	vrsta projekta: GP po RT - za seznanitev	merilo: 1:2000/20
odg. projektant:	Andrij Jan, univ.dipl.inž.gr.	G-2130	št. projekta:	11-0334	št. načrta: 11-0334/C
projektant:	Jure Makar, univ.dipl.inž.gr.	G-2130	dat. oznaka:	2101	št. risbe: 3/1.6.8.22
revizija:			datum:	juj 2010	
			ident. oznaka:	11-0334 - 31.6.8.22	
sprememba:	opis spremembe:				datum:
01	DOPOLNJENO PO JAVNI RAZGRNITVI IN RECENZJI				JUNJU 2016
02					
šifra odseka:	arhivska številka:	vrsta dokumentacije:	šifra priloge:	črna koda:	
		001.2101	G.142.22		

