
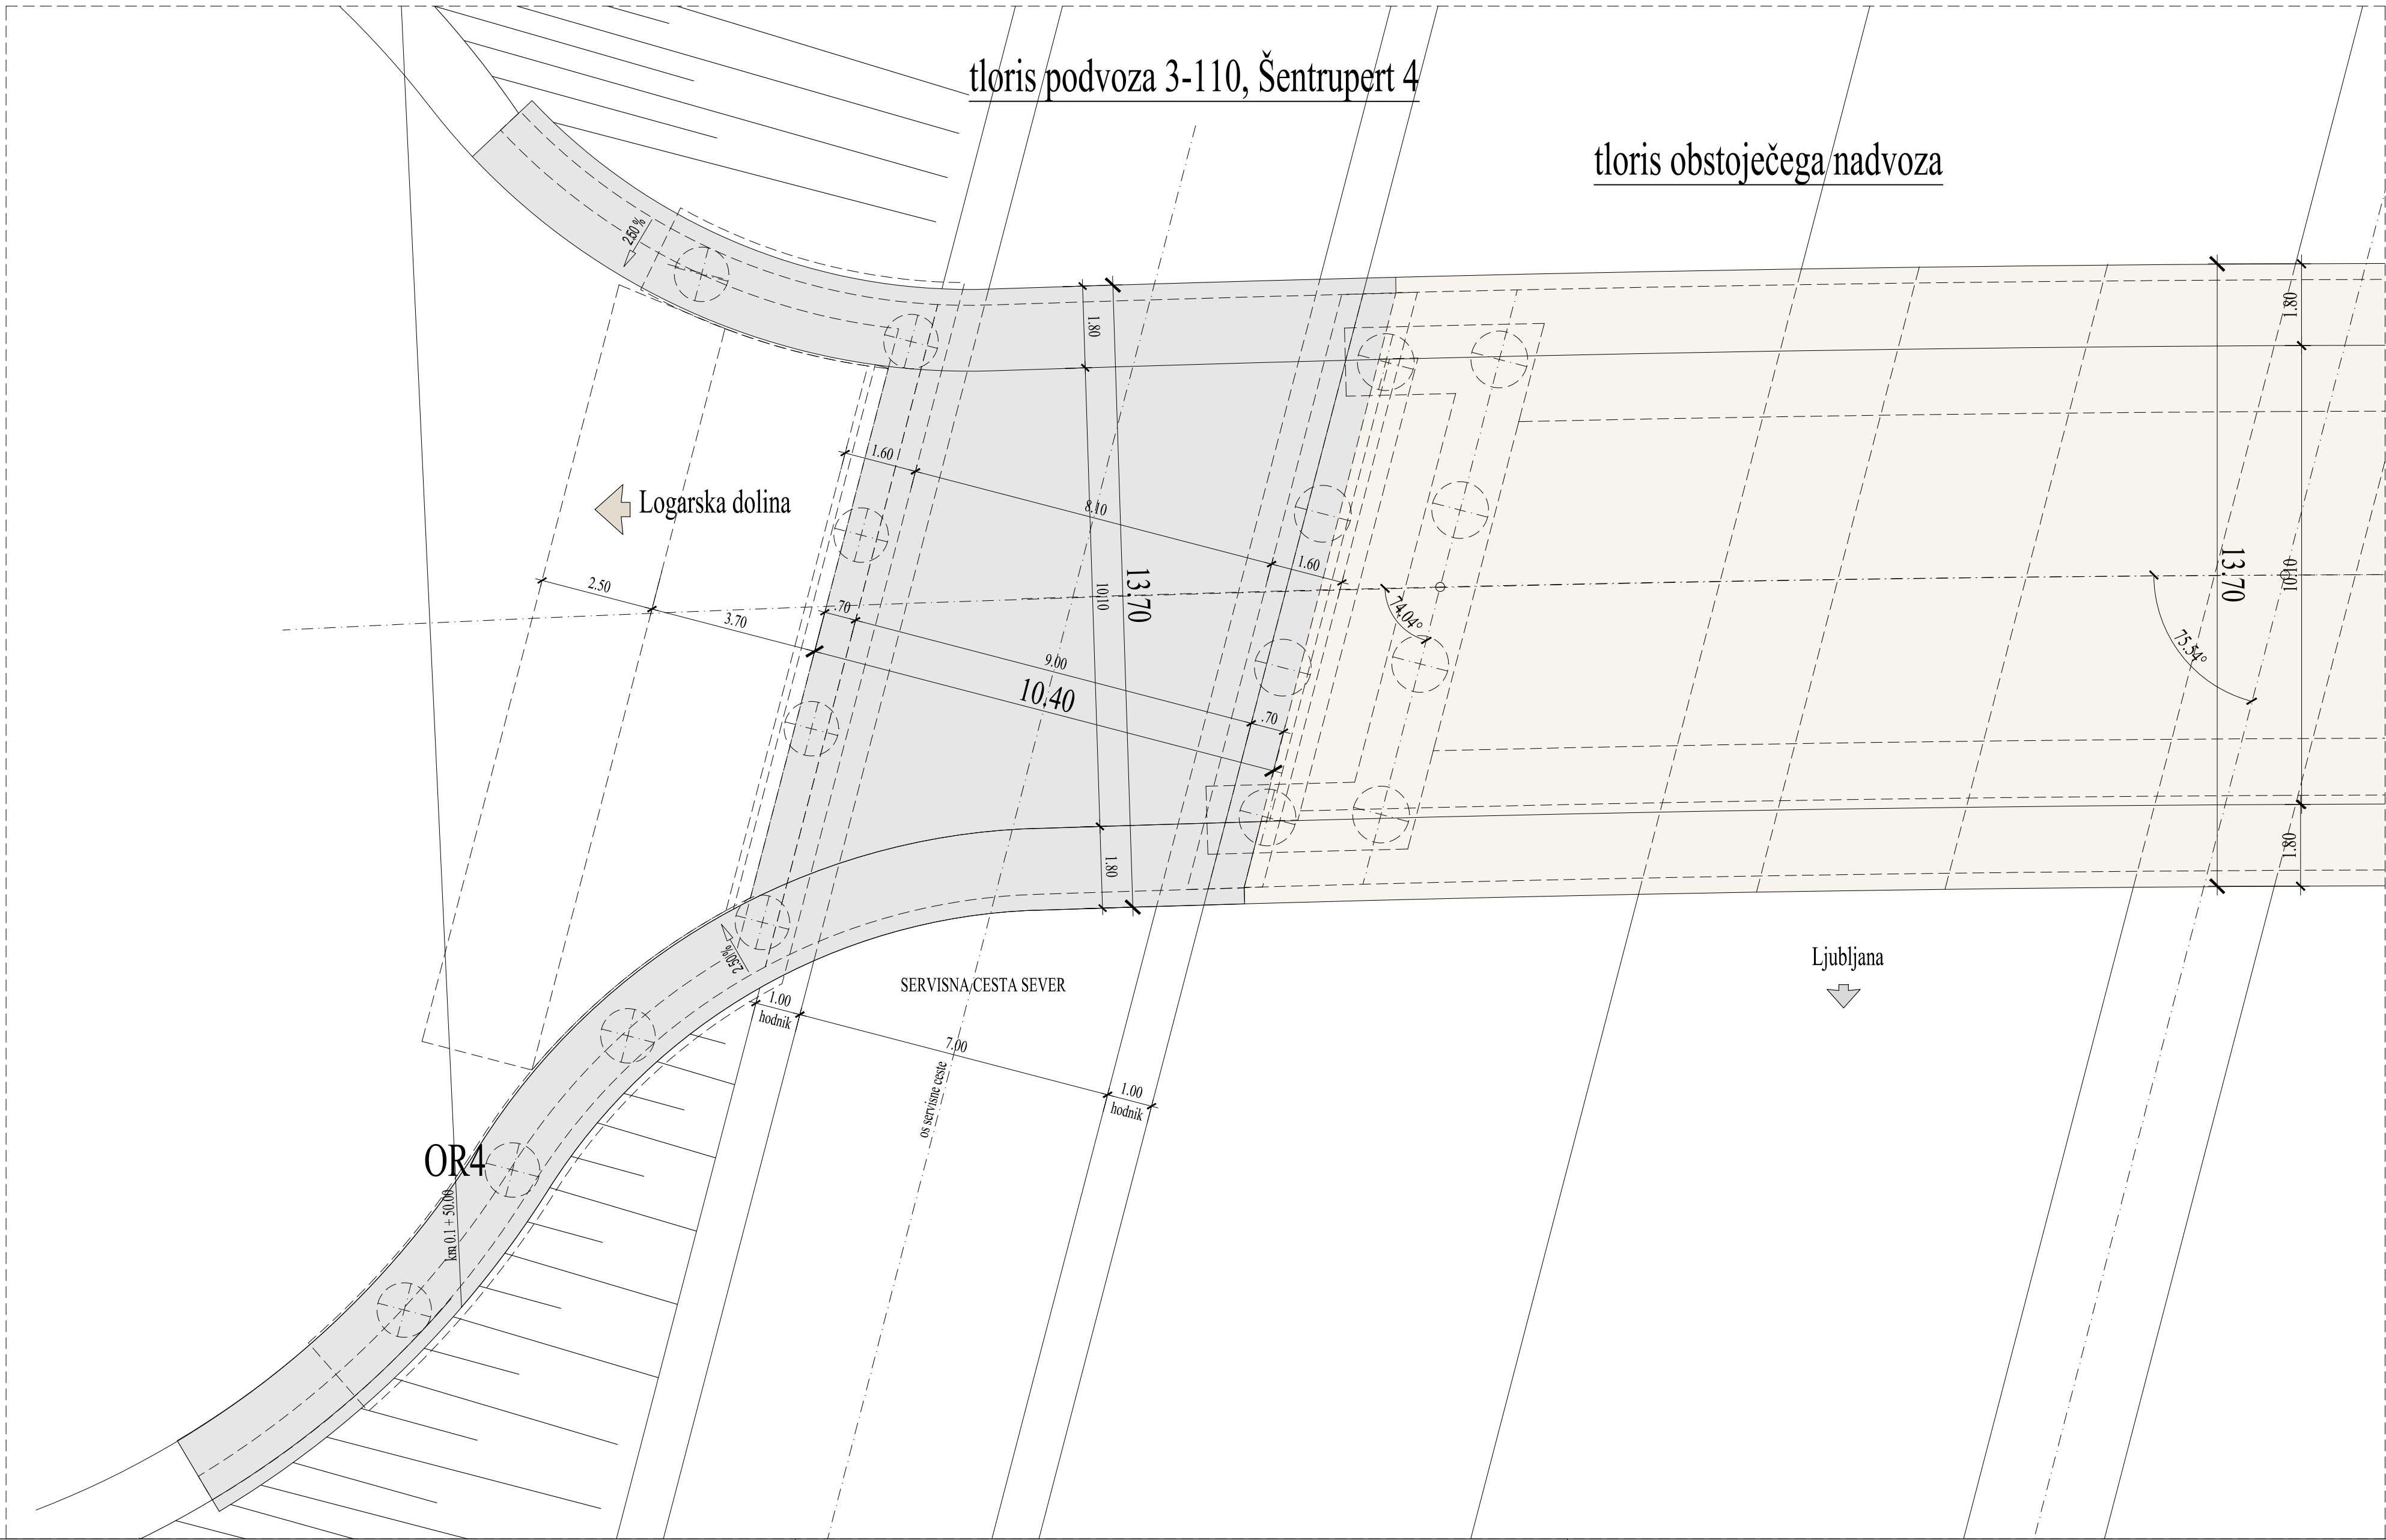
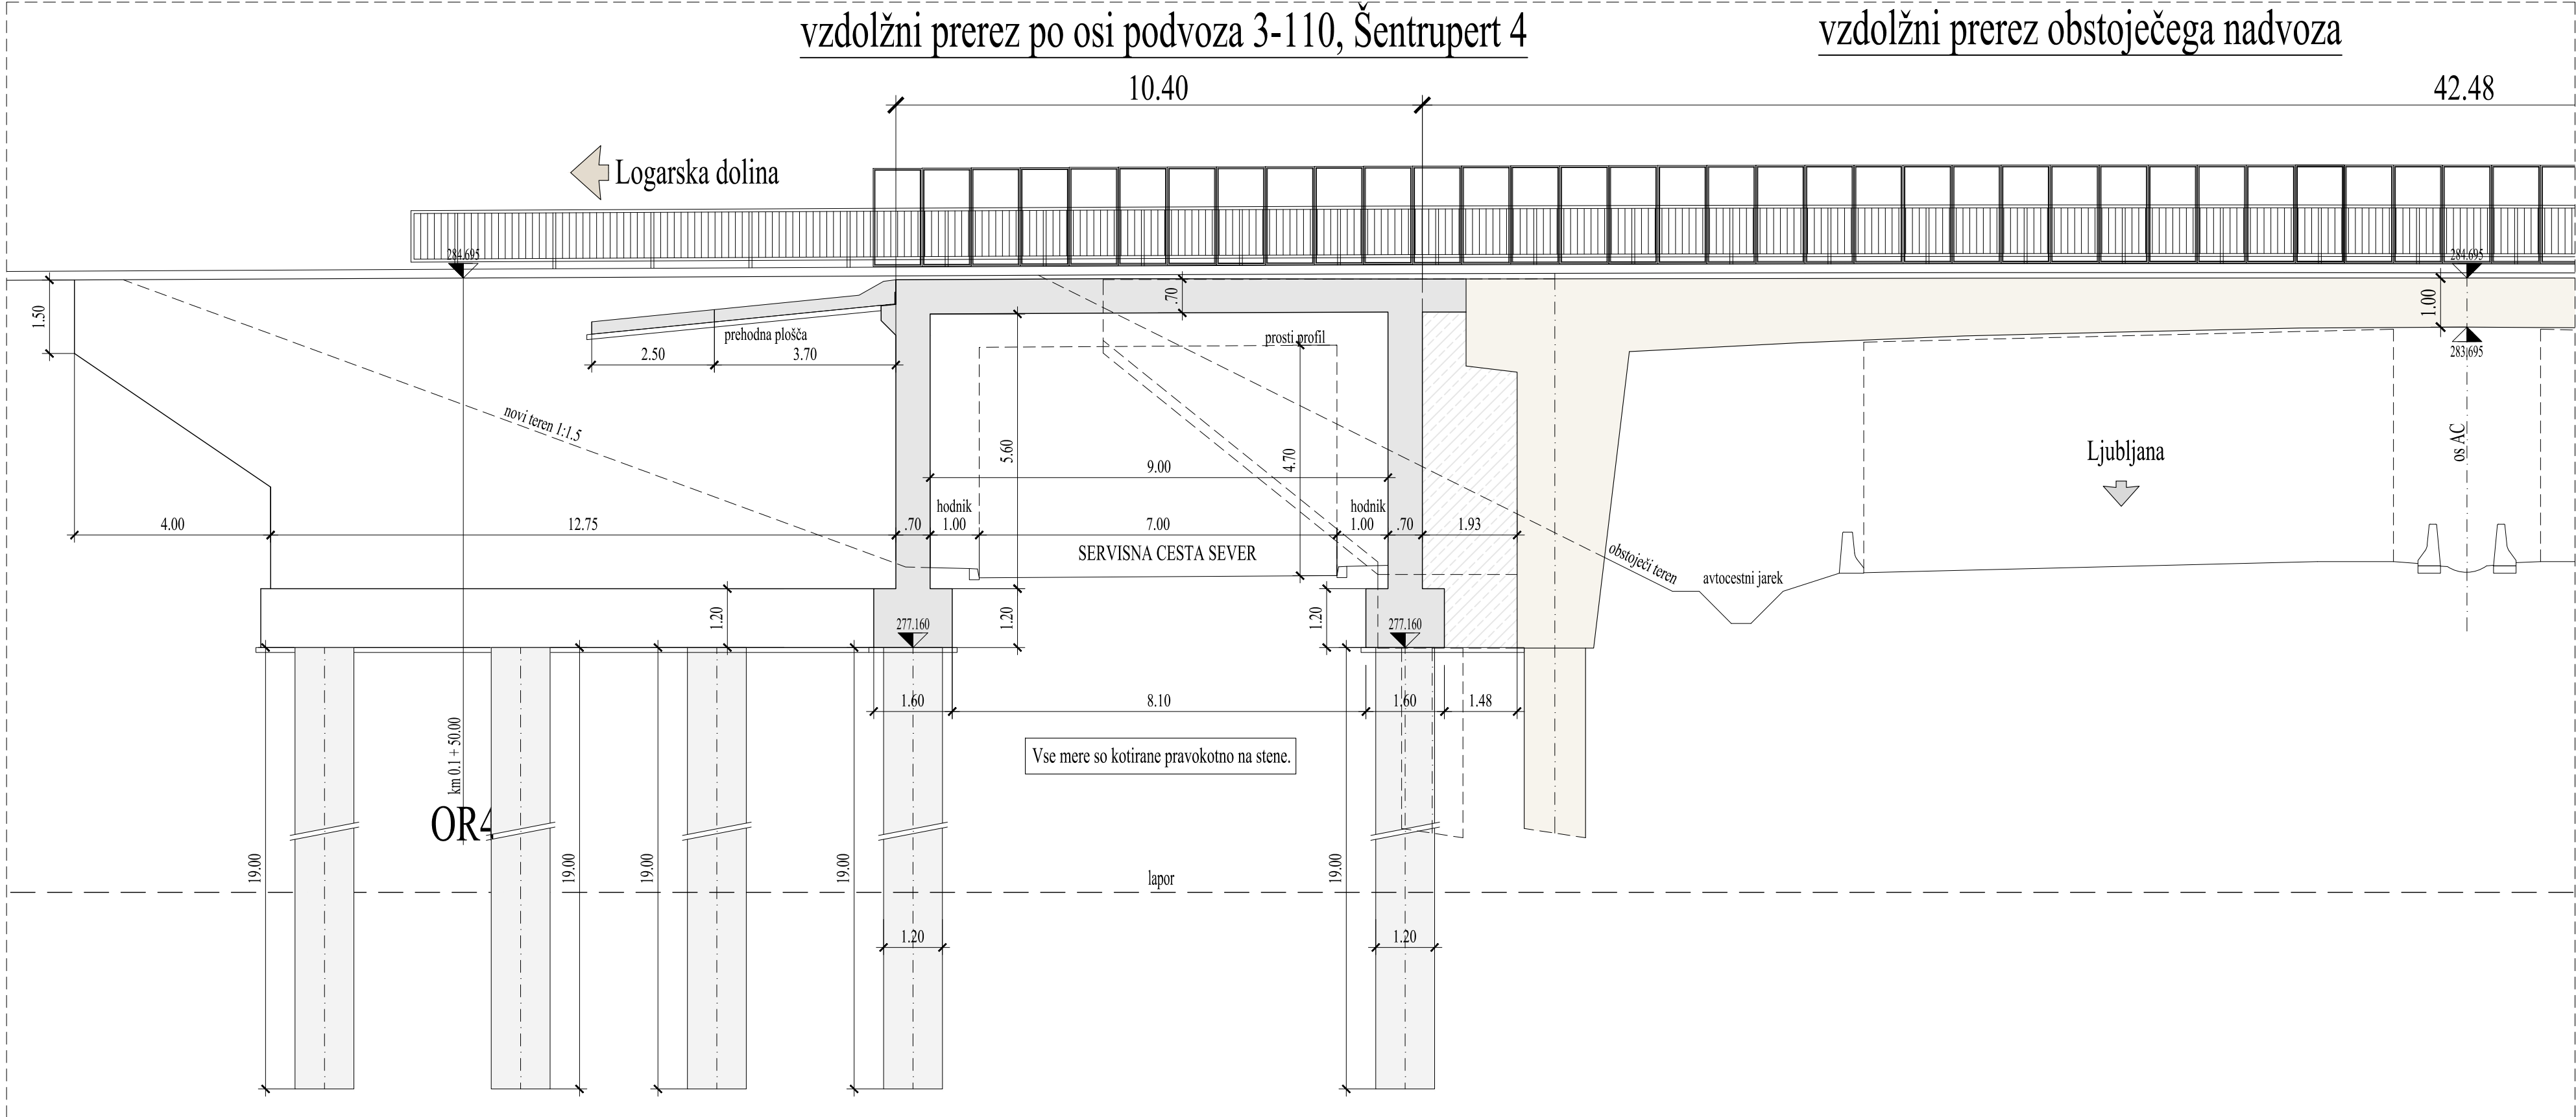


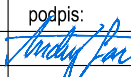

investitor:	 Povezujemo Slovenijo	cesta:	DC DRAVOGRAD - ŠENTRUPERT		
		odsek:	VELENJE - ŠENTRUPERT (SKLOP1)		
projektant:	 PNZ svetovanje projektiranje s.p.	projekt:	3. razvojna os: VELENJE - ŠENTRUPERT		
		objekt:	PODVOZ 3 - 110, ŠENTRUPERT 4		
projektant načrta:	 www.ponting.si	načrt:	3 / 2.30 Načrt gradbenih konstrukcij		
		risba:	Vzdolžni prerez in tloris podvoza 3 - 110		
odg. vodja proj.: Andrej Jan, univ.dipl.inž.gr.		id. številka	podpis	vrsta projekta: IDP po javni razgleditvi	merilo: 1:100
odg. projektant: Tomaž Weingerl, univ.dipl.inž.gr.		G-2130		št. projekta: 11-0334	št. načrta: 512/2016
projektant: Franc Pukšič, gr.teh.		G-2432		klas. oznaka: 2160	št. risbe: 2
revizija:				datum: julij 2010	
				ident. oznaka: 512/2016 - G.220	
01	sprememba: opis spremembe:				datum: 512/2016
02	DOPOLNJENO PO JAVNI RAZGRNITVI IN RECENZIJ				podpis: 
šifra odseka:		arhivska številka:	vrsta dokumentacije:	šifra priloge:	črna koda:
			000.2160	G.220	