
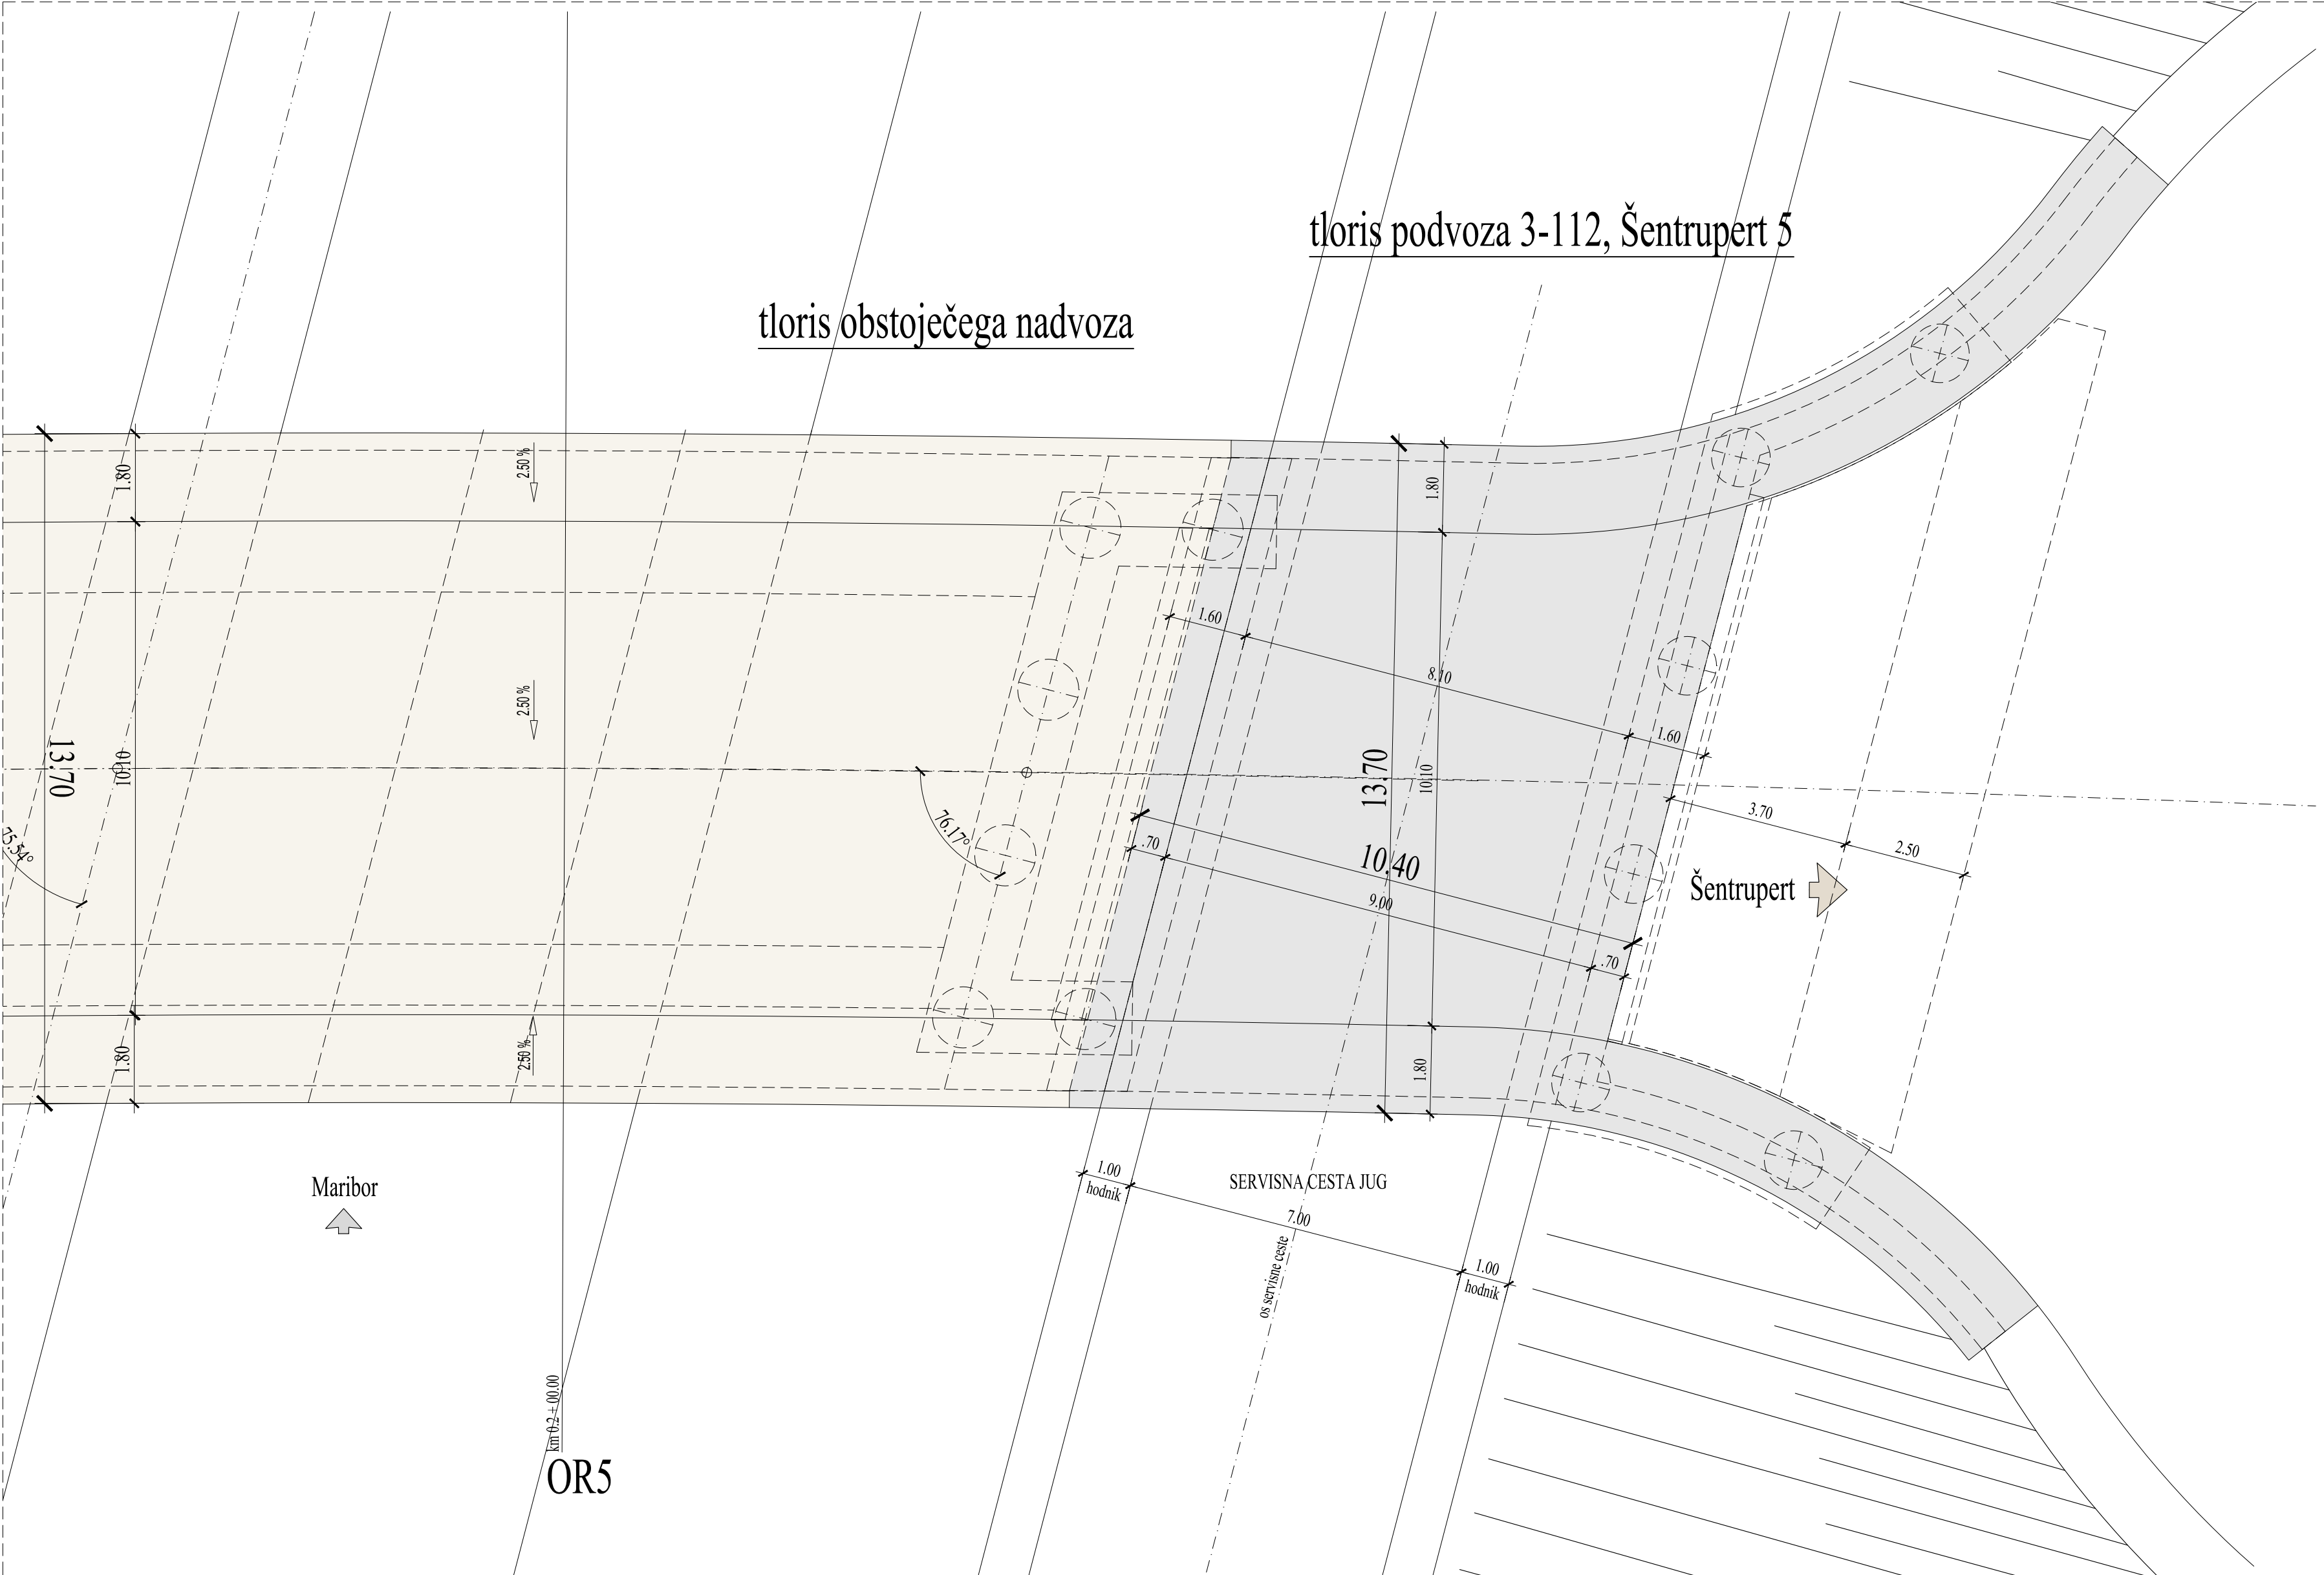


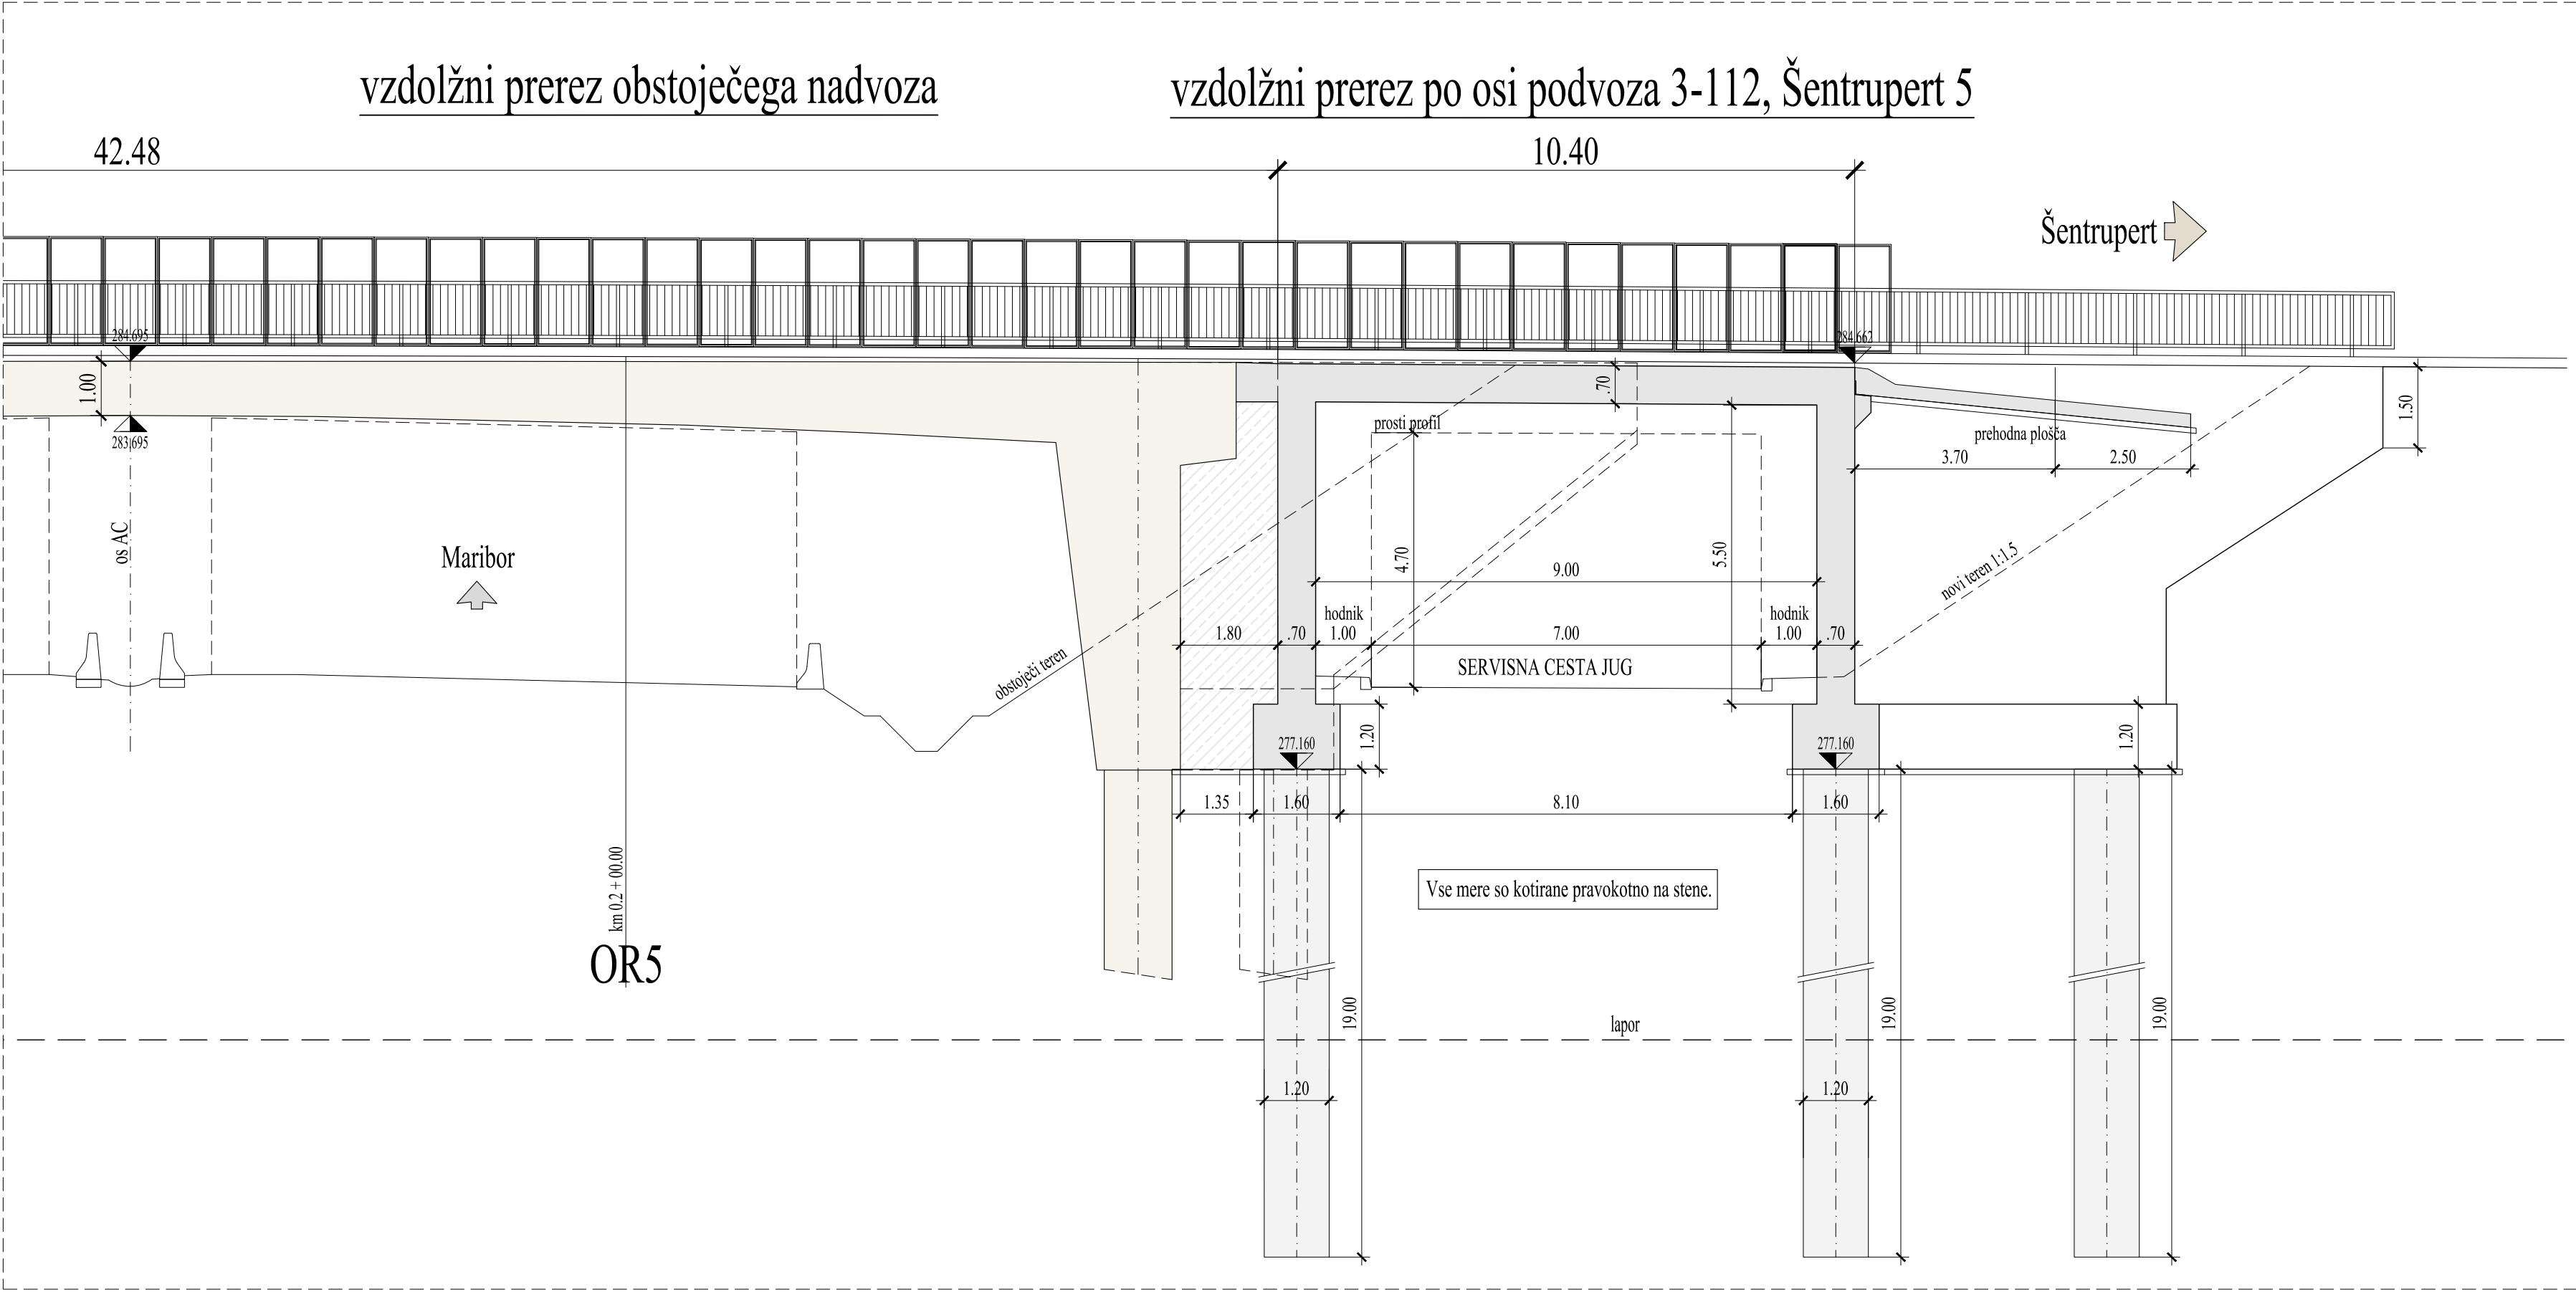

investitor:	DARS Povezujemo Slovenijo	cesta:	DC DRAVOGRAD - ŠENTRUPERT				
odsek:		VELENJE - ŠENTRUPERT (SKLOP1)					
projektant:	pnz PNZ svetovanje projektiranje d.o.o.	projekt:	3. razvojna os: VELENJE - ŠENTRUPERT				
		objekt:	PODVOZ 3 - 112, ŠENTRUPERT 5				
projektant načrta:	ponting www.ponting.si	načrt:	3 / 2.36 Načrt gradbenih konstrukcij				
		risba:	Vzdolžni prerez in tloris podvoza 3 - 112				
		id. številka		podpis	vrsta projekta: IDP po javni razpisi	merilo: 1:100	
odg. vodja proj.:	Andrej Jan, univ.dipl.inž.gr.	G-2130			št. projekta: 11-0334	št. načrta: 513/2016	
odg. projektant:	Tomaž Weingerl, univ.dipl.inž.gr.	G-2432			klas. oznaka: 2160	št. risbe: 2	
projektant:	Franc Pukišič, gr.teh.				datum: julij 2010		
revizija:					ident. oznaka: 513/2016 - G.220		
01	sprememba:	opis spremembe:				datum:	podpis:
02	DOPOLNJENO PO JAVNI RAZGRNITVI IN RECENZIJ					JULIJ 2016	
šifra odseka:	arhivska številka:	vrsta dokumentacije:	šifra priloge:	črna koda:			
		000.2160	G.220				