


SIPROJEKT ZA VABROVABO HC VELENJE-PO JAVNI RAZGRNITVI IN RECENZIJU-47(AKTIVNO) TERENNI DELI OBSEGA VZDOLŽNI PROFIL 47.25.DWG

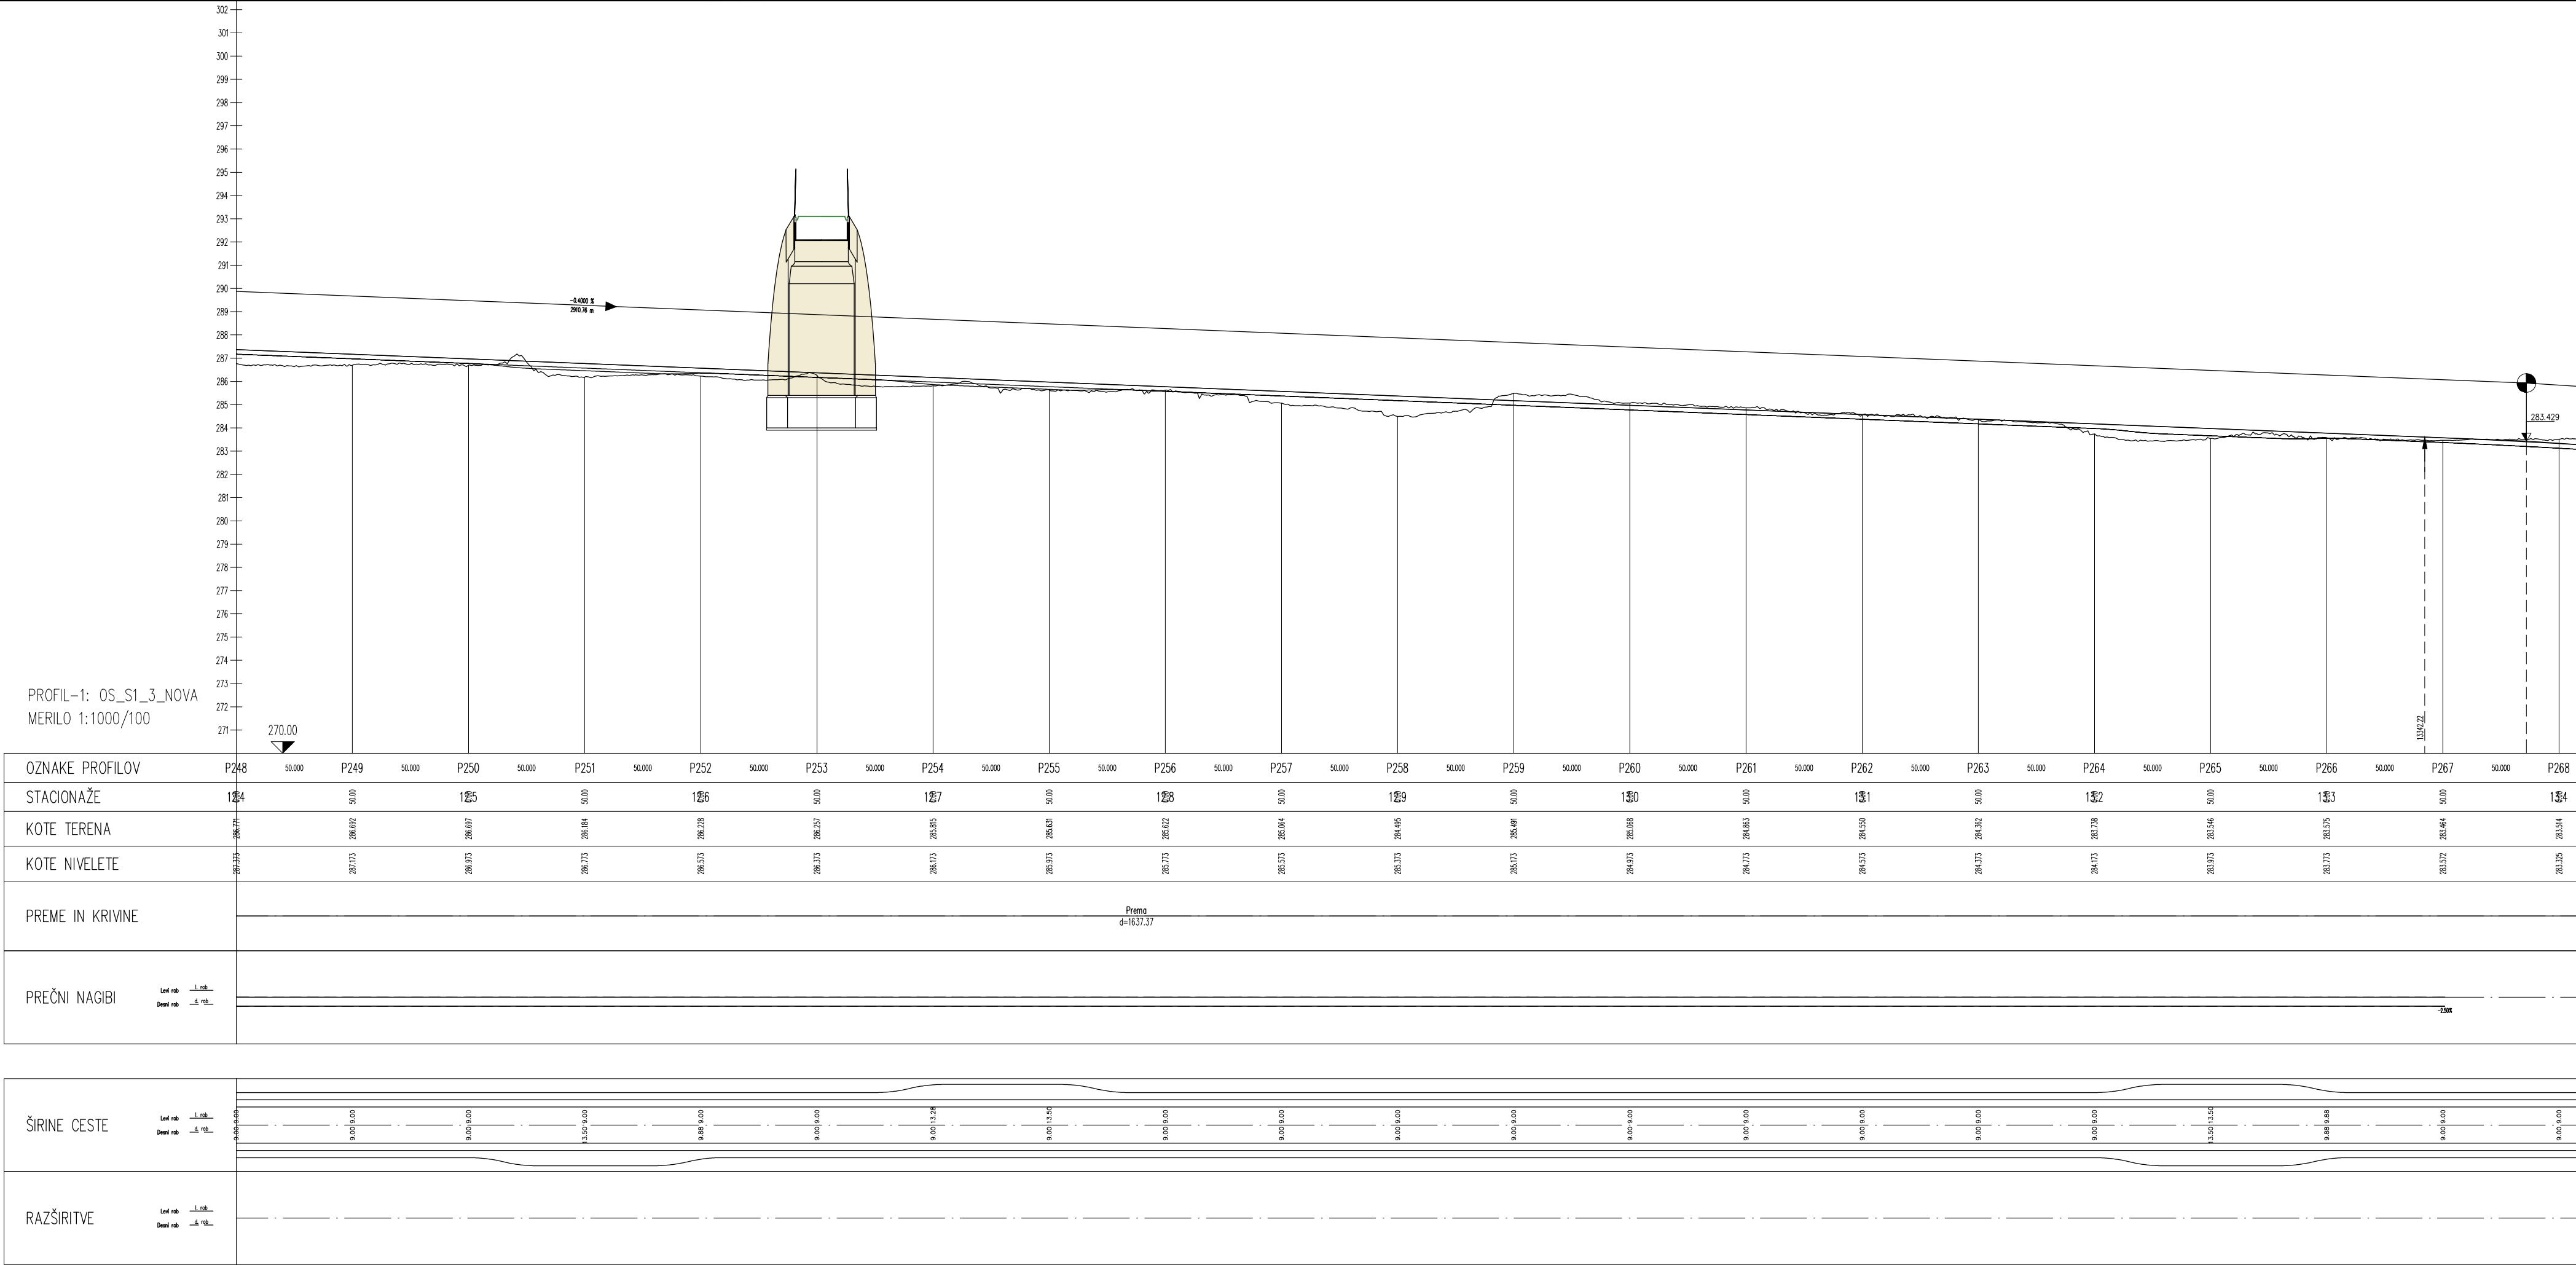


investitor:	DARS Povezujemo Slovenijo						
cesta:	DC DRAVOGRAD - ŠENTRUPERT						
odsek:	VELENJE - ŠENTRUPERT (SKLOP1)						
projektant:	pnz svetovanje projekiranje d.o.o.						
projekt:	3. razvojna os: VELENJE - ŠENTRUPERT						
objekt:	NADVOZ IN NADHOD ZA DIVJAD 4-107 TOPOVLJE						
projektant načrta:	GINEX international						
načrt:	Načrt objektov						
risba:	Vzdolžni profil HC						
odg. vodja proj.:	Andrej Jan, univ.dipl.inž.gr.	id. številka:	G-2130	podpis:	11-0334	merilo:	1:1000/100
odg. projektant:	Dalibor Stanič, univ.dipl.inž.grad.	odg. projektant:	G-3154	št. projekta:	11-0334	št. risbe:	105-10A/4-107
projektant:	Dalibor Stanič, univ.dipl.inž.grad.	projektant:	G-3154	klas. oznaka:	21410	02	
revizija:		datum:	julij 2010	ident. oznaka:	11-0334 - 02		
sprememba:	opis spremembe:	datum:	AVGUST 2012	podpis:			
01	DOPOLNJENO PO RECENZIJU, avgust 2012						
02	DOPOLNJENO PO JAVNI RAZGRNITVI, februar 2016						
šifra odseka:	arhivska številka:	vrsta dokumentacije:	šifra priloge:	črtna koda:			
		001.2165	G.242				
pnz							

M 1:250




pnz

 

pnz

pnz

SIPROJEKTI ZA VABRAVO DO IC VELENJE PO JAVNI RAZGRNITVI IN RECENZIJAH: 07 AKTIVNO I TERMINI DELA IŠBEGA 46. DISPOZICIA 4-107 VEBL DNG

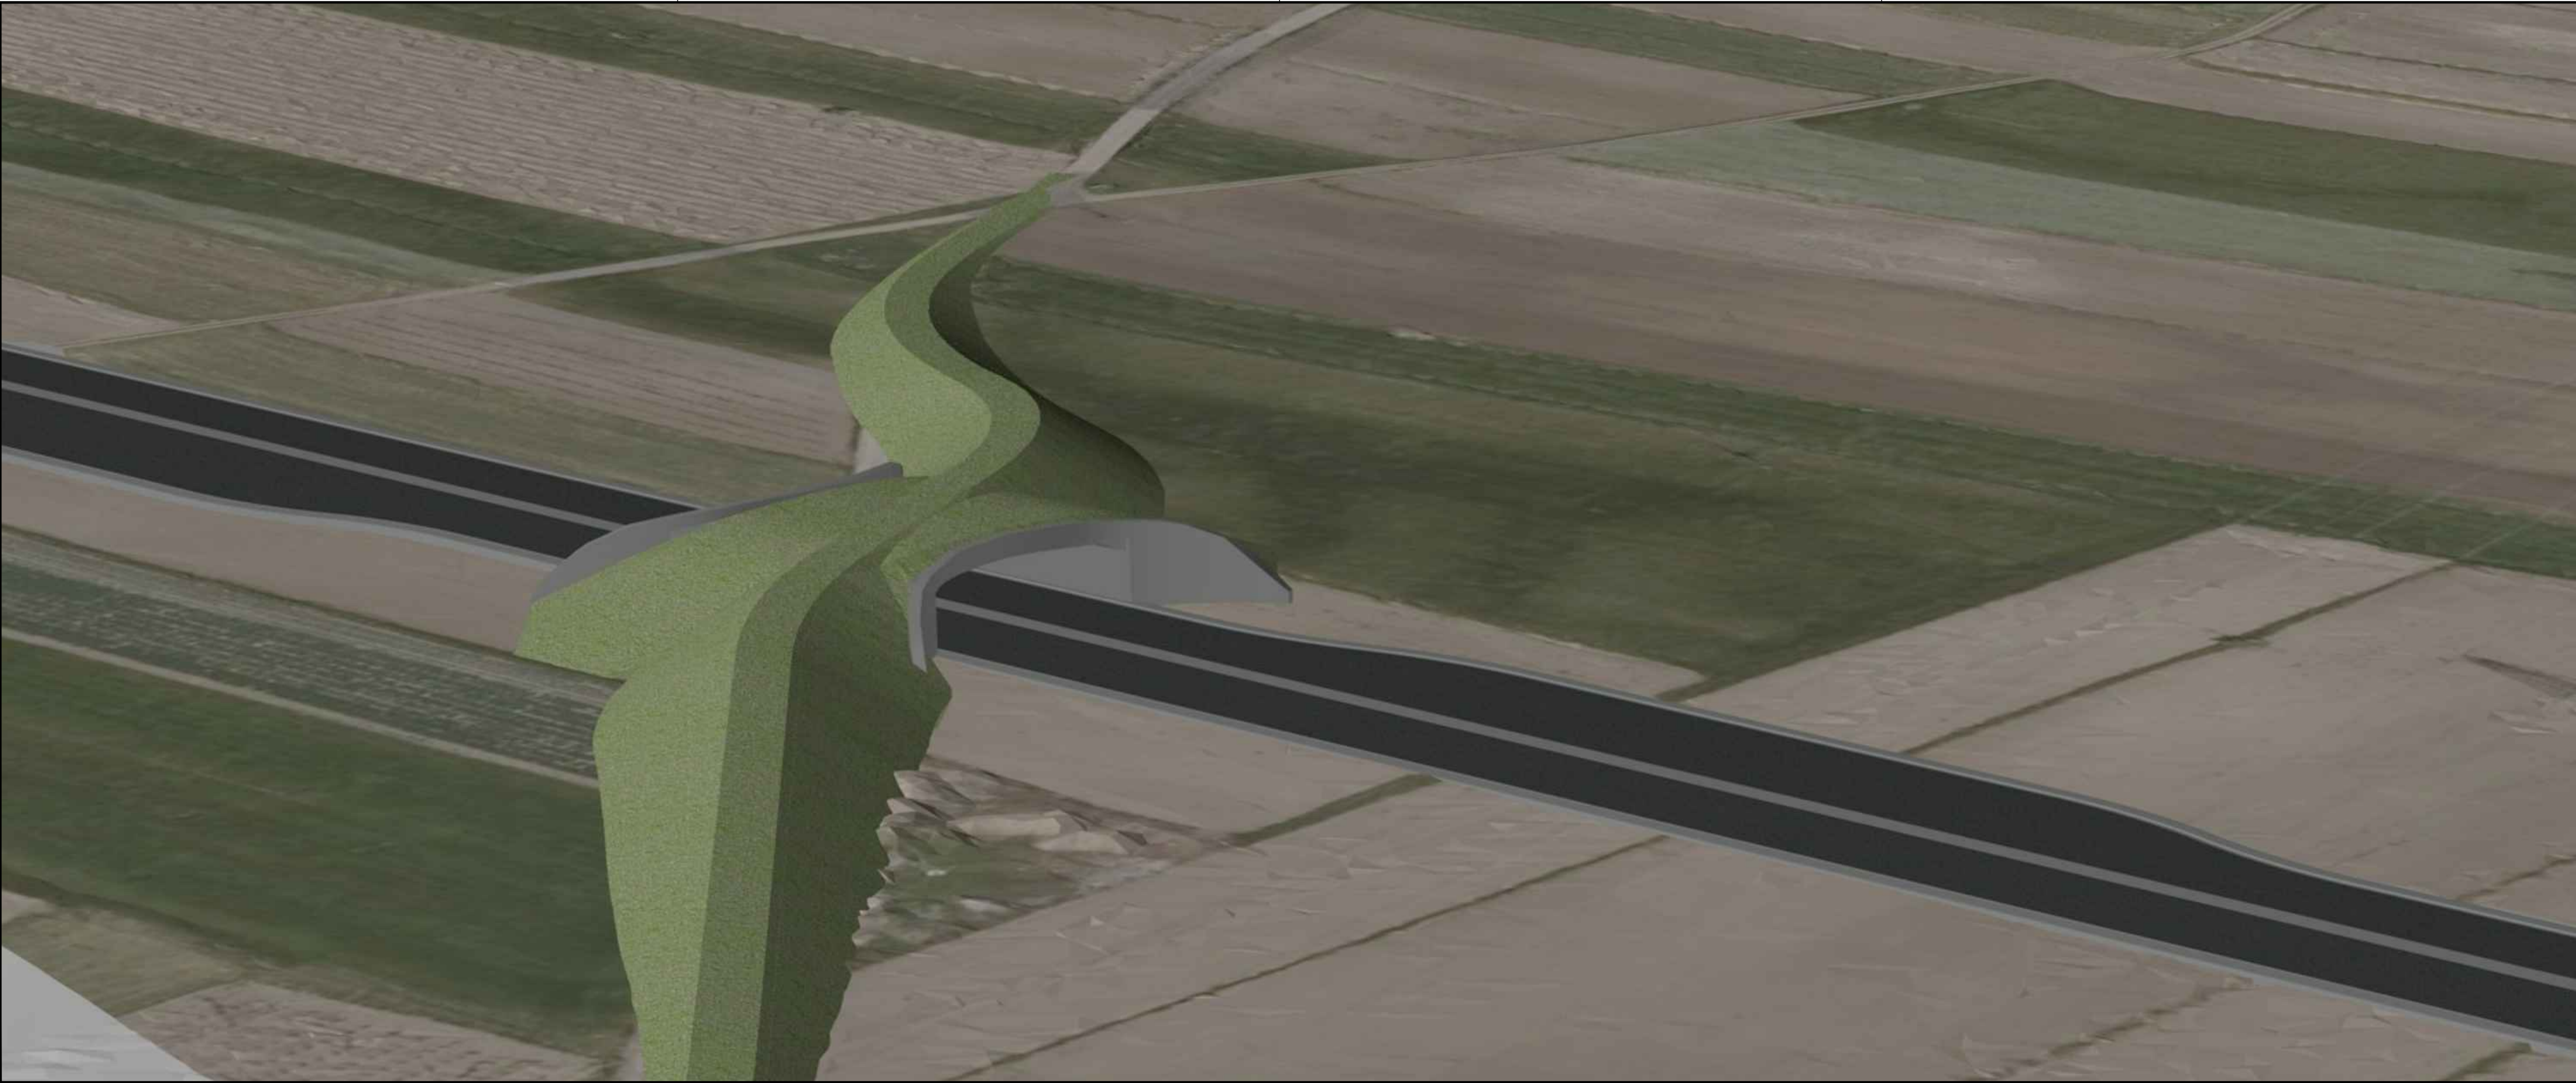

investitor: DARS Povezujem Slovenijo	cesta: DC DRAVOGRAD - ŠENTRUPERT			
	odsek: VELENJE - ŠENTRUPERT (SKLOP1)			
projektant: pnz PNZ svetovanje projektiranje d.o.o.	projekt: 3. razvojna os: VELENJE - ŠENTRUPERT			
	objekt: NADVOZ IN NADHOD ZA DIVJAD 4-107 TOPOVLJE			
projektant načrta: GINEX International	načrt: Načrt objektov			
	risba: Pogled na objekt			

odg. vodja proj.:	Andrej Jan, univ.dipl.inž.gr.	id. številka	G-2130	podpis	<i>Andrej Jan</i>	vrsta projekta: IDP po JR - za seznanitev	merilo:	/	
odg. projektant:	Dalibor Stanič, univ.dipl.inž.grad.	G-3154				št. projekta:	11-0334	št. načrta:	105-10A/4-107
projektant:	Dalibor Stanič, univ.dipl.inž.grad.	G-3154				klas. oznaka:	21410	št. risbe:	06
revizija:						datum:	julij 2010		
						ident. oznaka:	11-0334 - 06		

	sprememba:	opis spremembe:		datum:		podpis:	
01		DOPOLNJENO PO JAVNI RAZGRNITVI IN RECENZIJ		JUNIJ 2016		<i>Lau</i>	
02							

šifra odseka:	arhivska številka:	vrsta dokumentacije:	šifra priloge:	črtna koda:
		001.2165	G.251	

pnz