
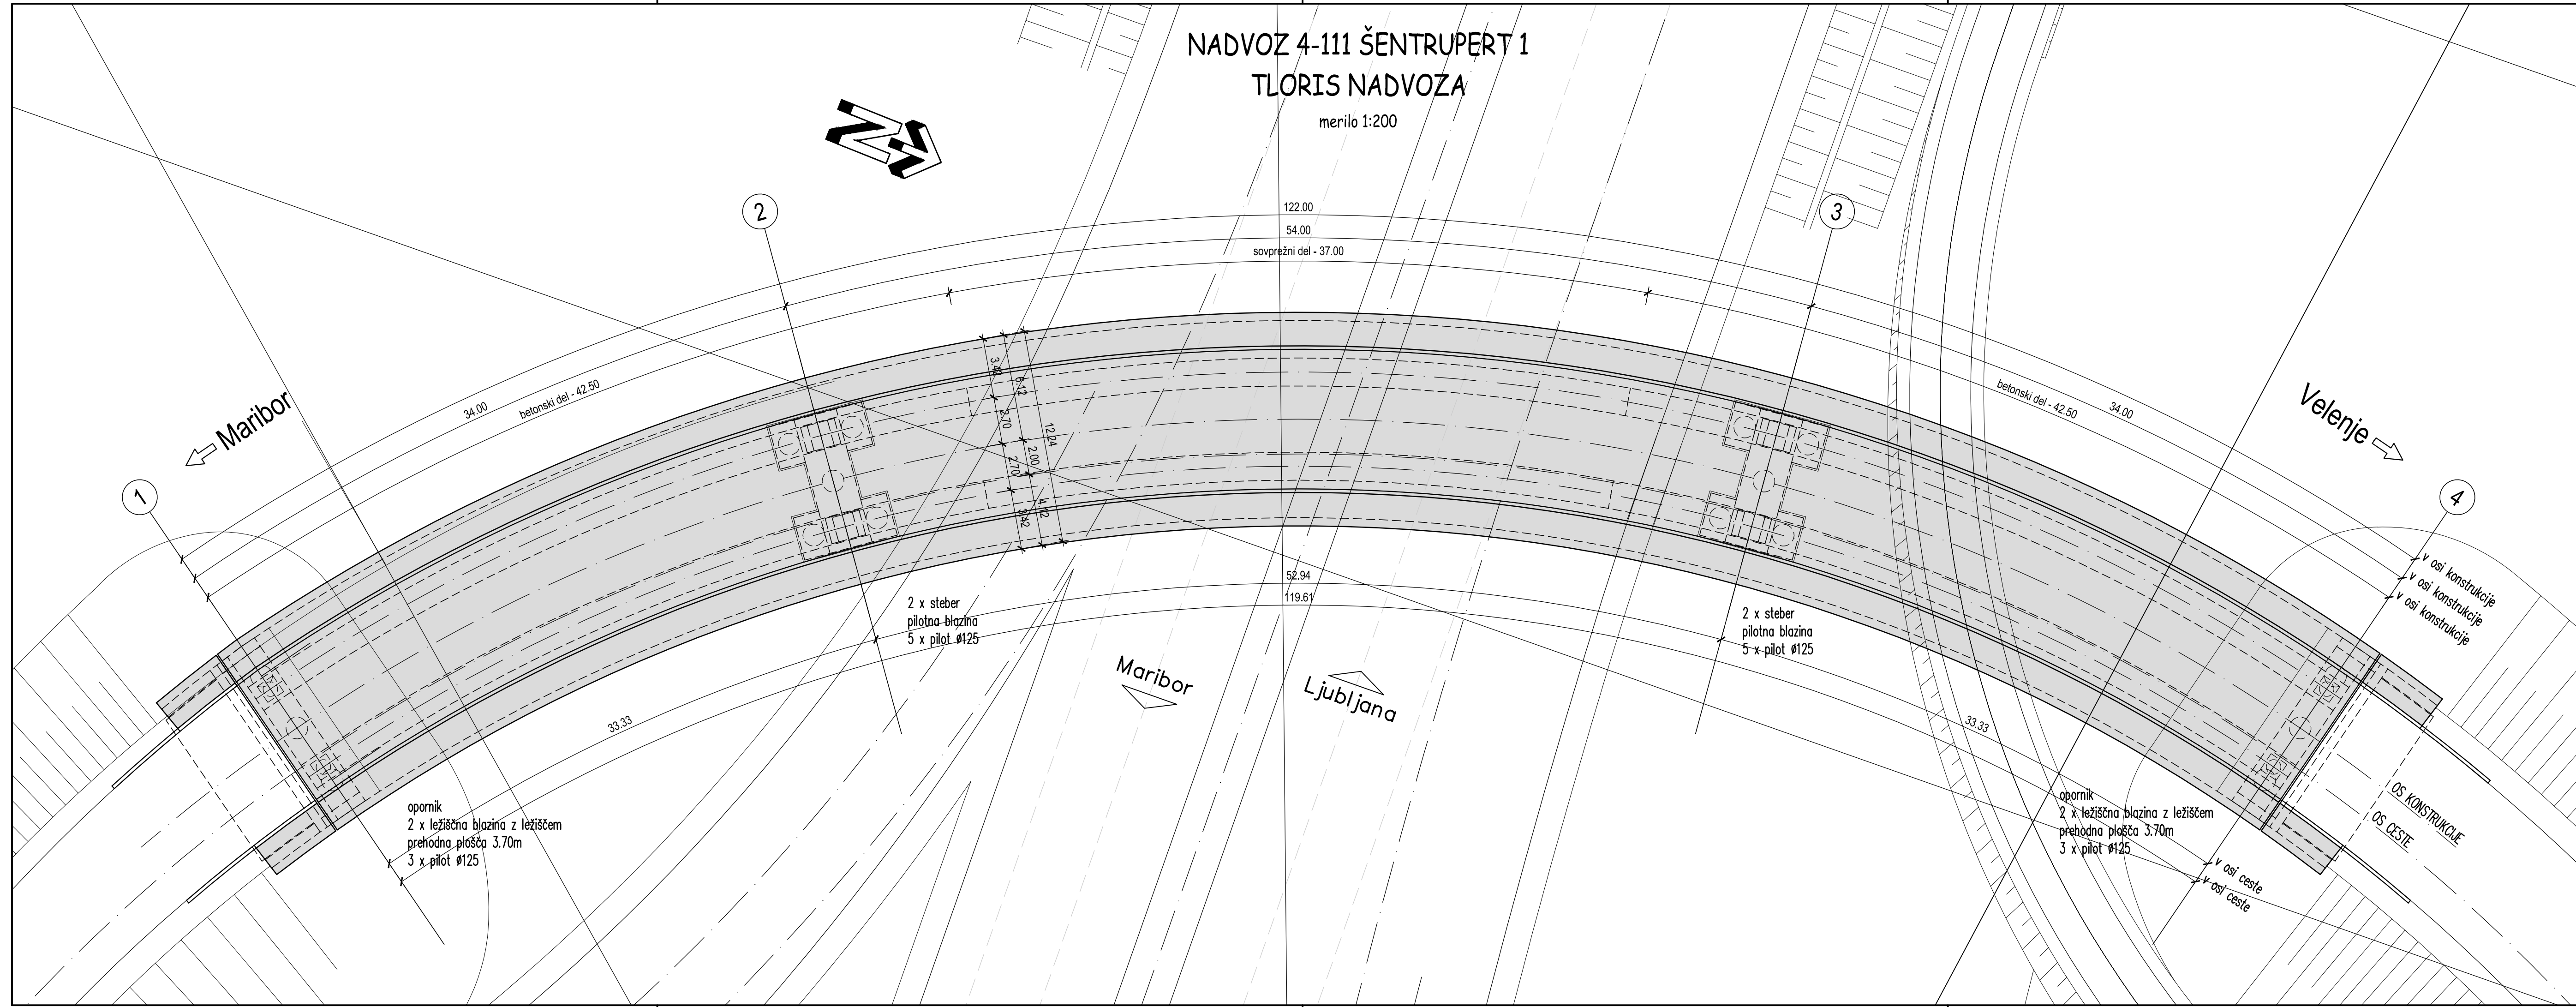
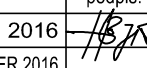
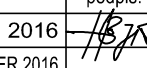


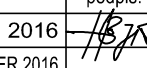

investitor:	 DARS Povezujemo Slovenijo				cesta:	DC DRAVOGRAD - ŠENTRUPERT	
odsek:					odsek:	VELENJE - ŠENTRUPERT (SKLOP1)	
projektant:	 pnz PNZ svetovanje projektiranje d.o.o.				projekt:	3. razvojna os: VELENJE - ŠENTRUPERT	
projektant načrta:					objekt:	NADVOZ 4-111 ŠENTRUPERT 1	
					načrt:	3 - Načrt gradbenih konstrukcij	
					risba:	Tloris nadvoza	
					<table><tr><td>id. številka:</td><td>podpis:</td><td>vrsta projekta: IDP - SP za DPN</td><td>merilo:</td><td>1:200</td></tr><tr><td>odg. vodja proj.:</td><td>Andrej Jan, univ.dipl.inž.gr.</td><td>G-2130</td><td>št. projekta:</td><td>11-0334</td></tr><tr><td>odg. projektant:</td><td>Dušan Rožič, univ.dipl.inž.gr.</td><td>G-2104</td><td>klas. oznaka:</td><td>2160</td></tr><tr><td>projektant:</td><td>Miha Marinič</td><td></td><td>datum:</td><td>julij 2010</td></tr><tr><td>revizija:</td><td></td><td></td><td>ident. oznaka:</td><td>508/2016 - G.220</td></tr><tr><td colspan="4"></td><td>datum:</td><td>podpis:</td></tr><tr><td colspan="4"></td><td>JUNIJ 2016</td><td></td></tr><tr><td colspan="4"></td><td>OKTOBER 2016</td><td></td></tr><tr><td colspan="4"></td><td>DECEMBER 2016</td><td></td></tr></table>					id. številka:	podpis:	vrsta projekta: IDP - SP za DPN	merilo:	1:200	odg. vodja proj.:	Andrej Jan, univ.dipl.inž.gr.	G-2130	št. projekta:	11-0334	odg. projektant:	Dušan Rožič, univ.dipl.inž.gr.	G-2104	klas. oznaka:	2160	projektant:	Miha Marinič		datum:	julij 2010	revizija:			ident. oznaka:	508/2016 - G.220					datum:	podpis:					JUNIJ 2016						OKTOBER 2016						DECEMBER 2016	
id. številka:	podpis:	vrsta projekta: IDP - SP za DPN	merilo:	1:200	
odg. vodja proj.:	Andrej Jan, univ.dipl.inž.gr.	G-2130	št. projekta:	11-0334	
odg. projektant:	Dušan Rožič, univ.dipl.inž.gr.	G-2104	klas. oznaka:	2160	
projektant:	Miha Marinič		datum:	julij 2010	
revizija:			ident. oznaka:	508/2016 - G.220	
				datum:	podpis:	
				JUNIJ 2016	
				OKTOBER 2016	
				DECEMBER 2016	
					<table><tr><td>šifra odseka:</td><td>arhivska številka:</td><td>vrsta dokumentacije:</td><td>šifra priloge:</td><td>črna koda:</td></tr><tr><td></td><td></td><td>000.2160</td><td>G.220</td><td></td></tr></table>					šifra odseka:	arhivska številka:	vrsta dokumentacije:	šifra priloge:	črna koda:			000.2160	G.220	
šifra odseka:	arhivska številka:	vrsta dokumentacije:	šifra priloge:	črna koda:	
		000.2160	G.220	
	