

# NADVOZ 4-111 ŠENTRUPERT 1


## VZDOLŽNI PPROFIL CESTE

merilo 1:1000/100

T = 1  
 R<sub>kv</sub> = 2500 m  
 μ = -3.00000 %  
 t<sub>g</sub> = 37.500 m  
 a = 0.281 m  
 KM = 126.41  
 h = 282.864 m  
 L = 75.026 m

T = 2  
 R<sub>kv</sub> = -1600 m  
 μ = 7.50000 %  
 t<sub>g</sub> = 60.000 m  
 a = -1.125 m  
 KM = 309.65  
 h = 290.194 m  
 L = 120.028 m

T = 3  
 R<sub>kv</sub> = 2200 m  
 μ = -4.12519 %  
 t<sub>g</sub> = 45.377 m  
 a = 0.468 m  
 KM = 515.42  
 h = 282.992 m  
 L = 90.770 m

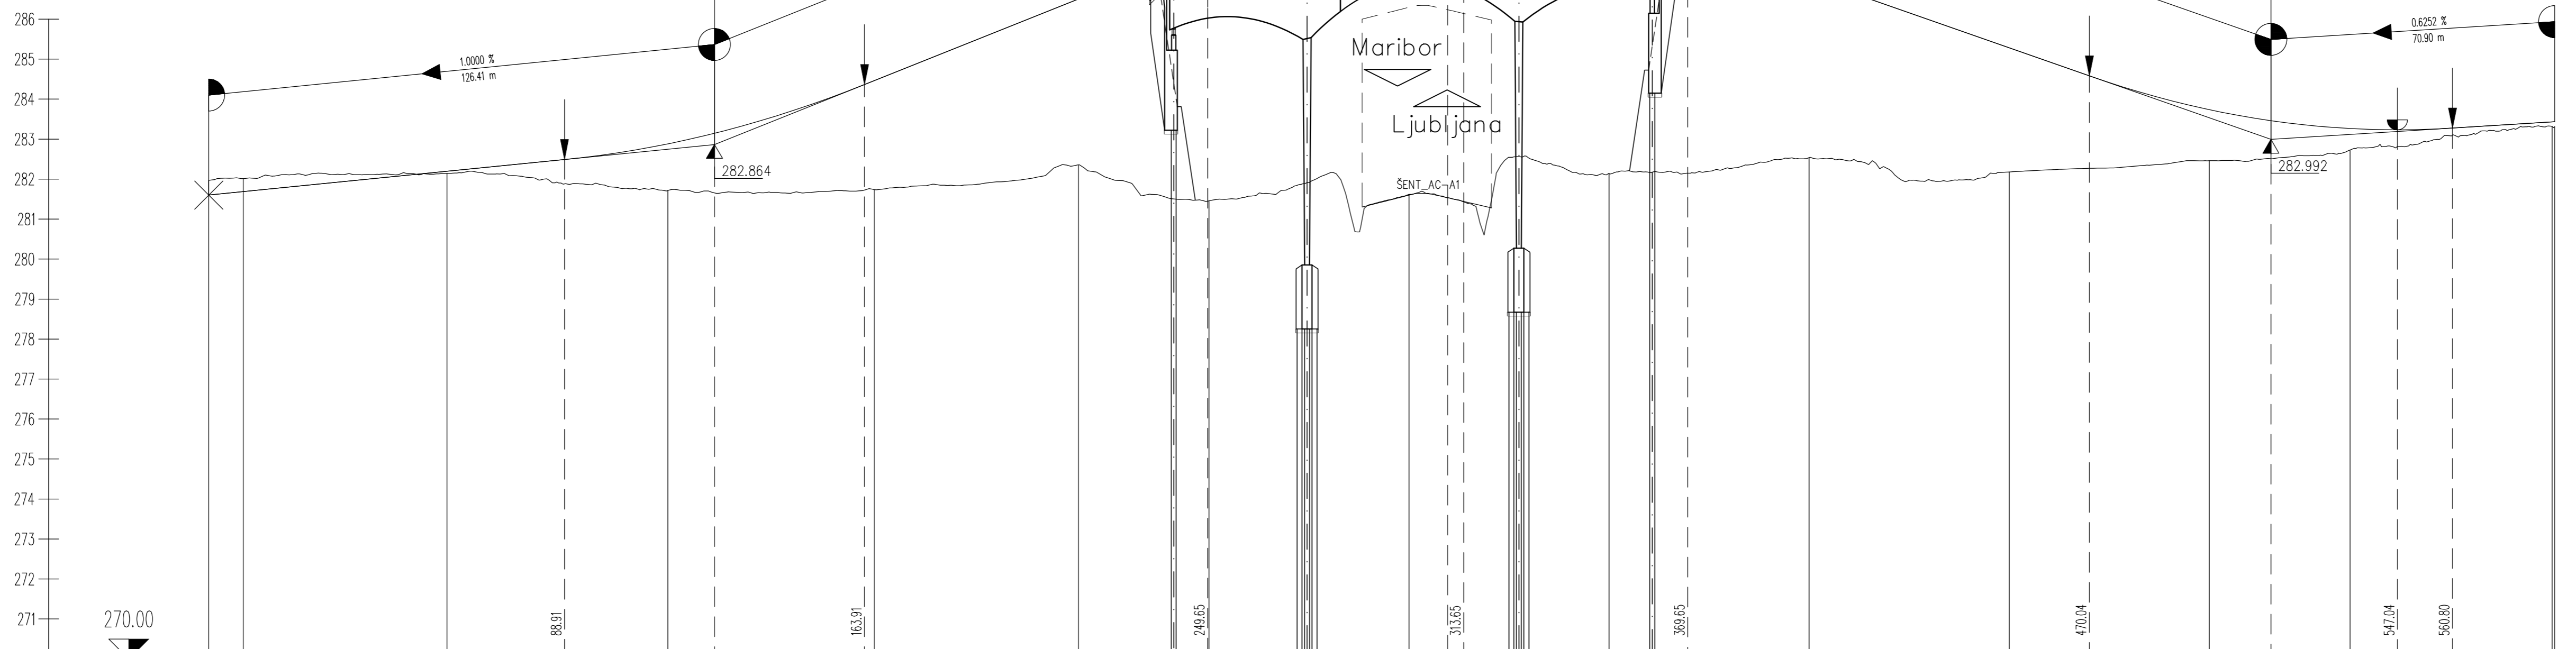

OZNAKE PROFILOV	8+00-28	50.922	AC29	55.193	AC-30	51.583	AC-31	51.033	AC-32	32.632	VM-1	50.000	VM-2	50.000	VM-3	50.000	VM-4	50.000	VM-5	50.000	VM-6	35.211	P268	50.479	P267	
PREME IN KRIVINE	<p>Desno - Krivina</p> <p>Levo - Krivina</p> <p>A=62.00 L=30.75</p> <p>R=-125.00 d=27.71</p> <p>A=62.00 L=30.75</p> <p>A=68.00 L=30.83</p> <p>R=+150.00 d=54.46</p> <p>A=75.00 Ld=18.75</p> <p>R=+100.00 d=204.41</p> <p>A=65.00 L=42.25</p> <p>A=65.00 L=42.25</p> <p>R=-100.00 d=61.92</p> <p>A=65.00 L=42.25</p>																									
PREČNI NAGIBI	<p>Levi rob - l. rob</p> <p>Desni rob - d. rob</p> <p>TRAK D1</p> <p>TRAK D2</p> <p>TRAK D3</p> <p>TRAK D100</p>																									

investitor:	<b>DARS</b> Povezujemo Slovenijo	cesta:	DC DRAVOGRAD - ŠENTRUPERT
projektant:	<b>pnz</b> PNZ Povezujemo Slovenijo	odsek:	VELENJE - ŠENTRUPERT (SKLOP1)
projektant načrta:	<b>ponting</b> www.ponting.si	projekt:	3. razvojna os: VELENJE - ŠENTRUPERT
		objekt:	NADVOZ 4-111 ŠENTRUPERT 1
		načrt:	3 - Načrt gradbenih konstrukcij
		risba:	Vzdolžni profil ceste
odg. vodja proj.:	Andrej Jan, univ. dipl. inž. gr.	id. številka:	G-2130
odg. projektant:	Dušan Rožič, univ. dipl. inž. gr.	podpis:	<i>[Signature]</i>
projektant:	Miha Marinič	vrsta projekta:	IDP - SP za DPN
revizija:		št. projekta:	11-0334
		klas. oznaka:	2160
		datum:	julij 2010
		ident. oznaka:	508/2016 - G.242
št. risbe:	5	merilo:	1:1000/100
spremenba:	opis spremembe:	datum:	podpis:
01	DOPOLNJENO PO JAVNI RAZGRNITVI IN RECENZIJ	JUNIJ 2016	<i>[Signature]</i>
02	DOPOLNJENO PO JAVNI SEZNANITVI - ZA PREDLOG DPN	OKTOBER 2016	
03	DOPOLNJENO PO MNENJIH NUP	DECEMBER 2016	
šifra odseka:	arhivska številka:	vrsta dokumentacije:	šifra priloge:
			000.2160 G.242
		črna koda:	