


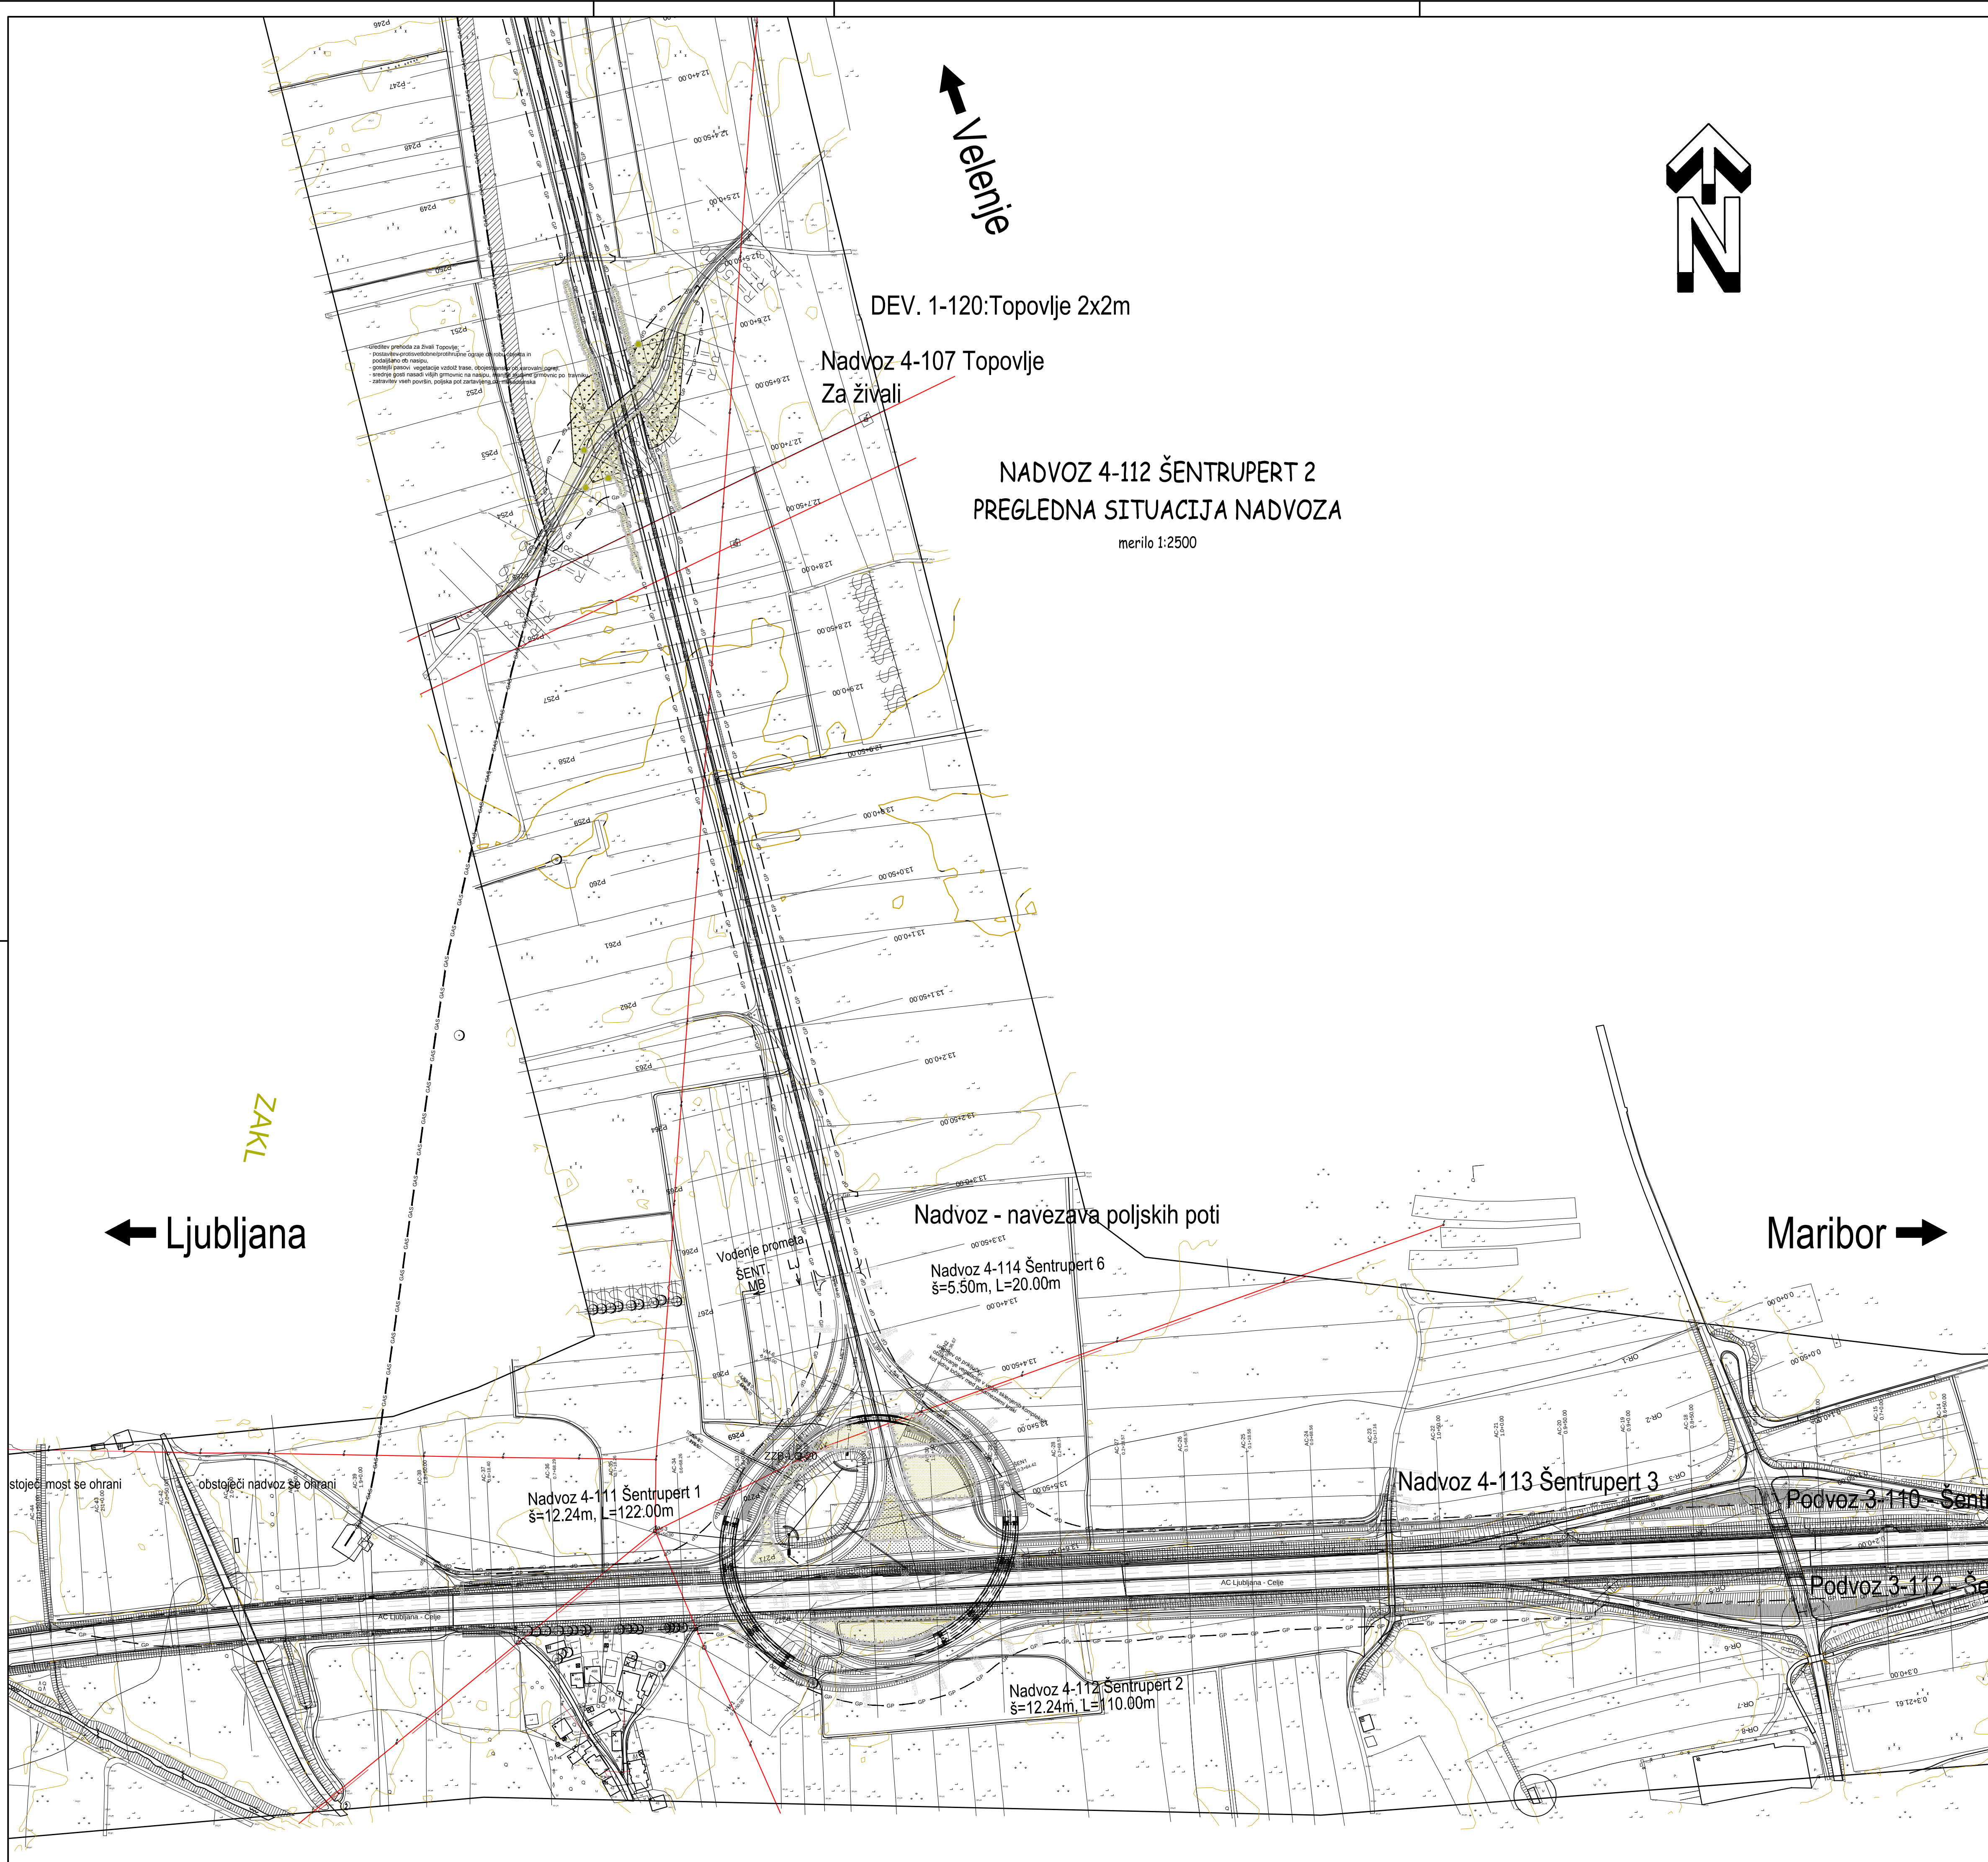

investitor:	 Povezujemo Slovenijo	cesta:	DC DRAVOGRAD - ŠENTRUPERT
projekant:	 PNZ inženjersko projektiranje	odsek:	VELENJE - ŠENTRUPERT (SKLOP1)
projekant načrta:	 www.ponting.si	projekt:	3. razvojna os: VELENJE - ŠENTRUPERT
		objekt:	NADVOZ 4-112 ŠENTRUPERT 2
		načrt:	3 - Načrt gradbenih konstrukcij
		risba:	Pregledna situacija nadvoza
odp. vodja proj.:	Andrej Jan, univ. dipl. inž. gr.	št. projekta:	11-0334
odp. projektant:	Divjan Rožič, univ. dipl. inž. gr.	klas. oznaka:	2160
projektant:	Miha Marinič	datum:	juj 2010
revizija:		ident. oznaka:	509/2016 - G.201
01	sprememba:	opis spremembe:	DOPOLNJENO PO JAVNI RAZGRNITVI IN REENZUI
02			DOPOLNJENO PO JAVNI SEZNANITVI - ZA PREDLOG DPN
03			DOPOLNJENO PO MNENJIH NUP
šifra odseka:	arhivska številka:	vrsta dokumentacije:	šifra priloge:
		000.2160	G.201
			črna koda:

