
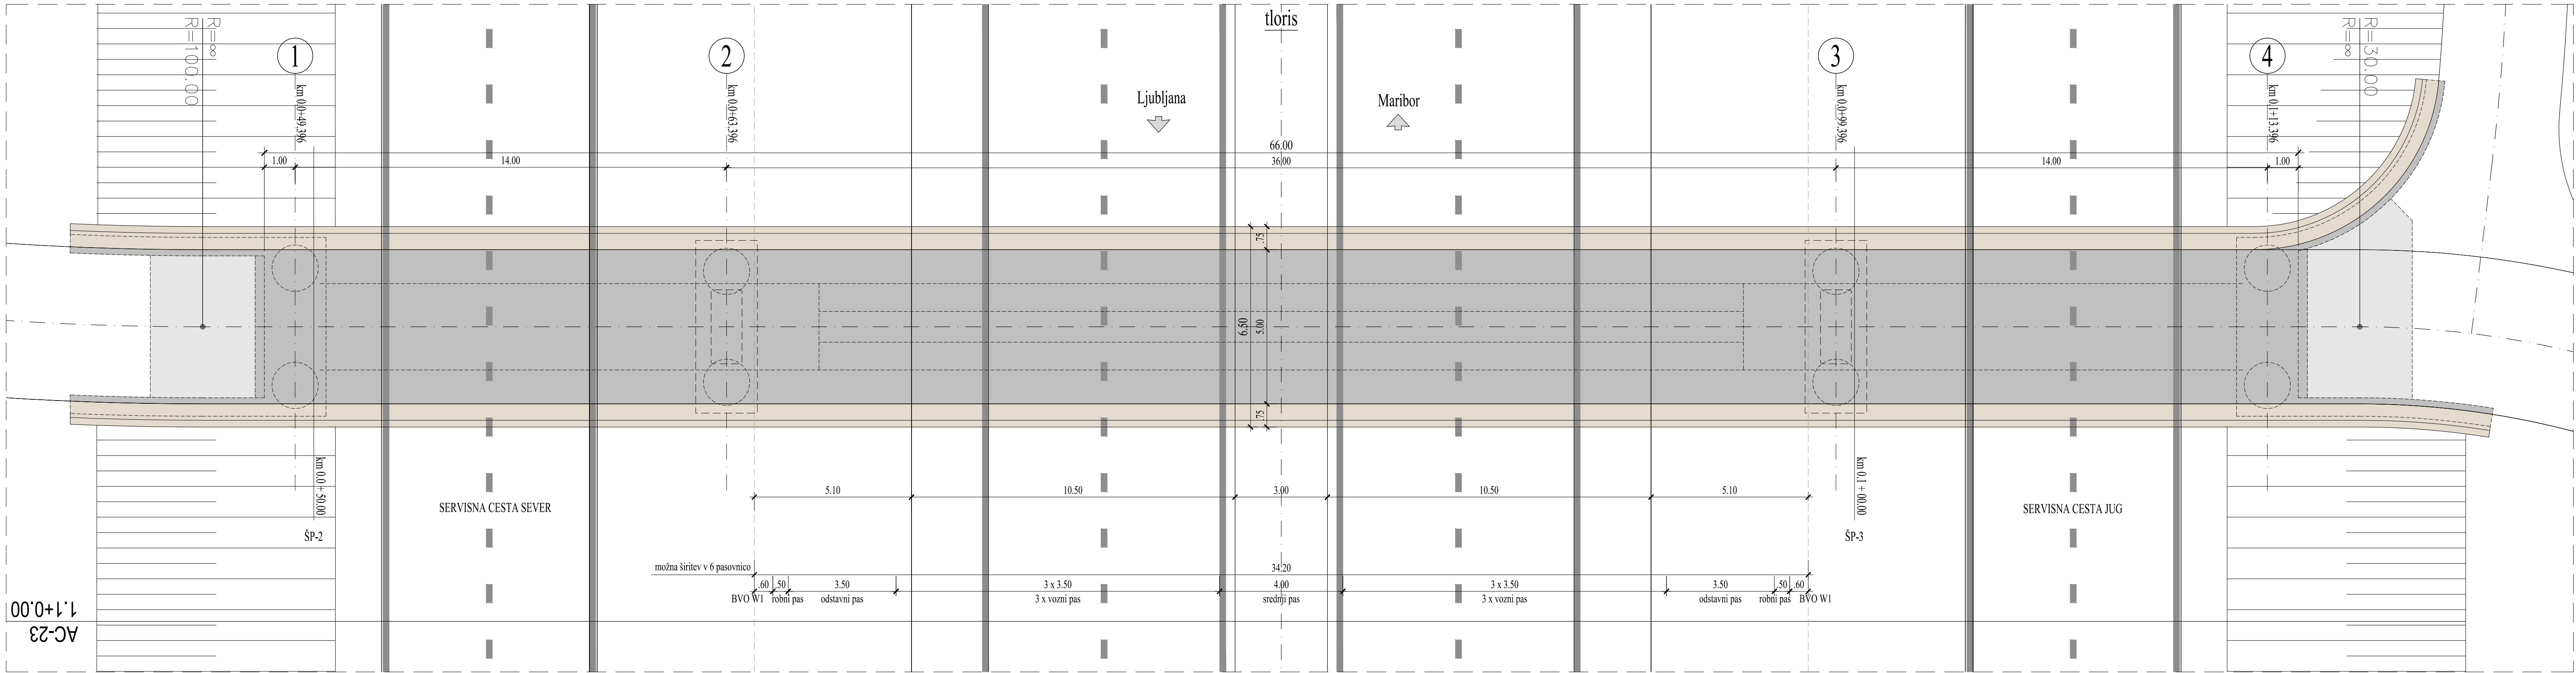


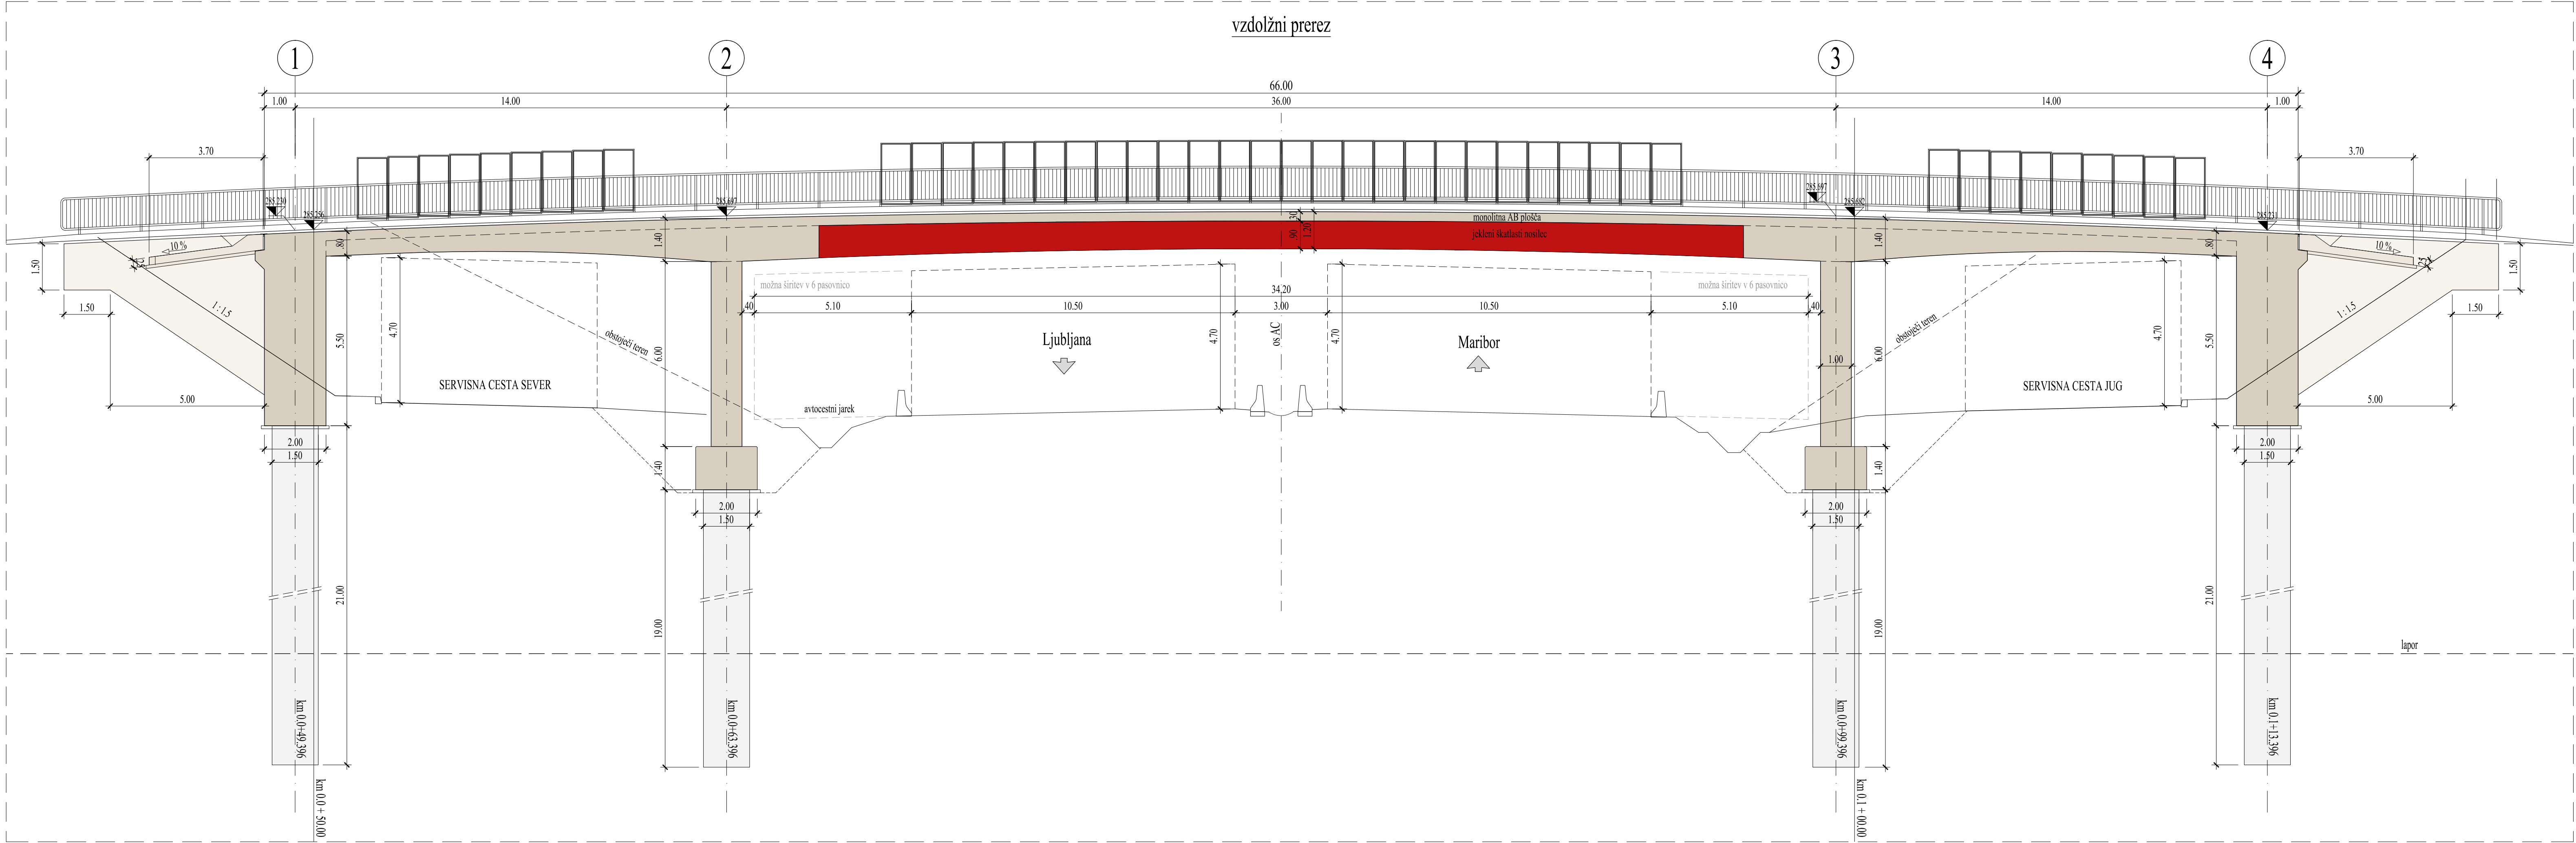

investitor:	DARS Povezujemo Slovenijo	cesta:	DC DRAVOGRAD - ŠENTRUPERT
odsek:	VELENJE - ŠENTRUPERT (SKLOP1)	projekt:	3. razvojna os: VELENJE - ŠENTRUPERT
objekt:	NADVOZ 4-113, ŠENTRUPERT 3	načrt:	3 / 2.37 Načrt gradbenih konstrukcij
risba:	Vzdolžni prerez in tloris	datum:	11/2016
odg. vodja proj.:	Andrej Jan, univ.dipl.inž.gr.	št. projekta:	11-0334
odg. projektant:	Tomaž Weingerl, univ.dipl.inž.gr.	klas. oznaka:	2160
projektant:	Franco Pukšič, gr. inž.	datum:	juj 2010
revidir:		ident. oznaka:	511 / 2016 - G.220
sprememba:	opis spremembe:	datum:	11/2016
01	DOPOLNJENO PO JAVNI RAZGRNITVI IN RECENZIJ	pglajp:	
02		št. risbe:	2
šifra odseka:	arhivska številka:	vrsta dokumentacije:	šifra priloge:
		000.2160	G.220