
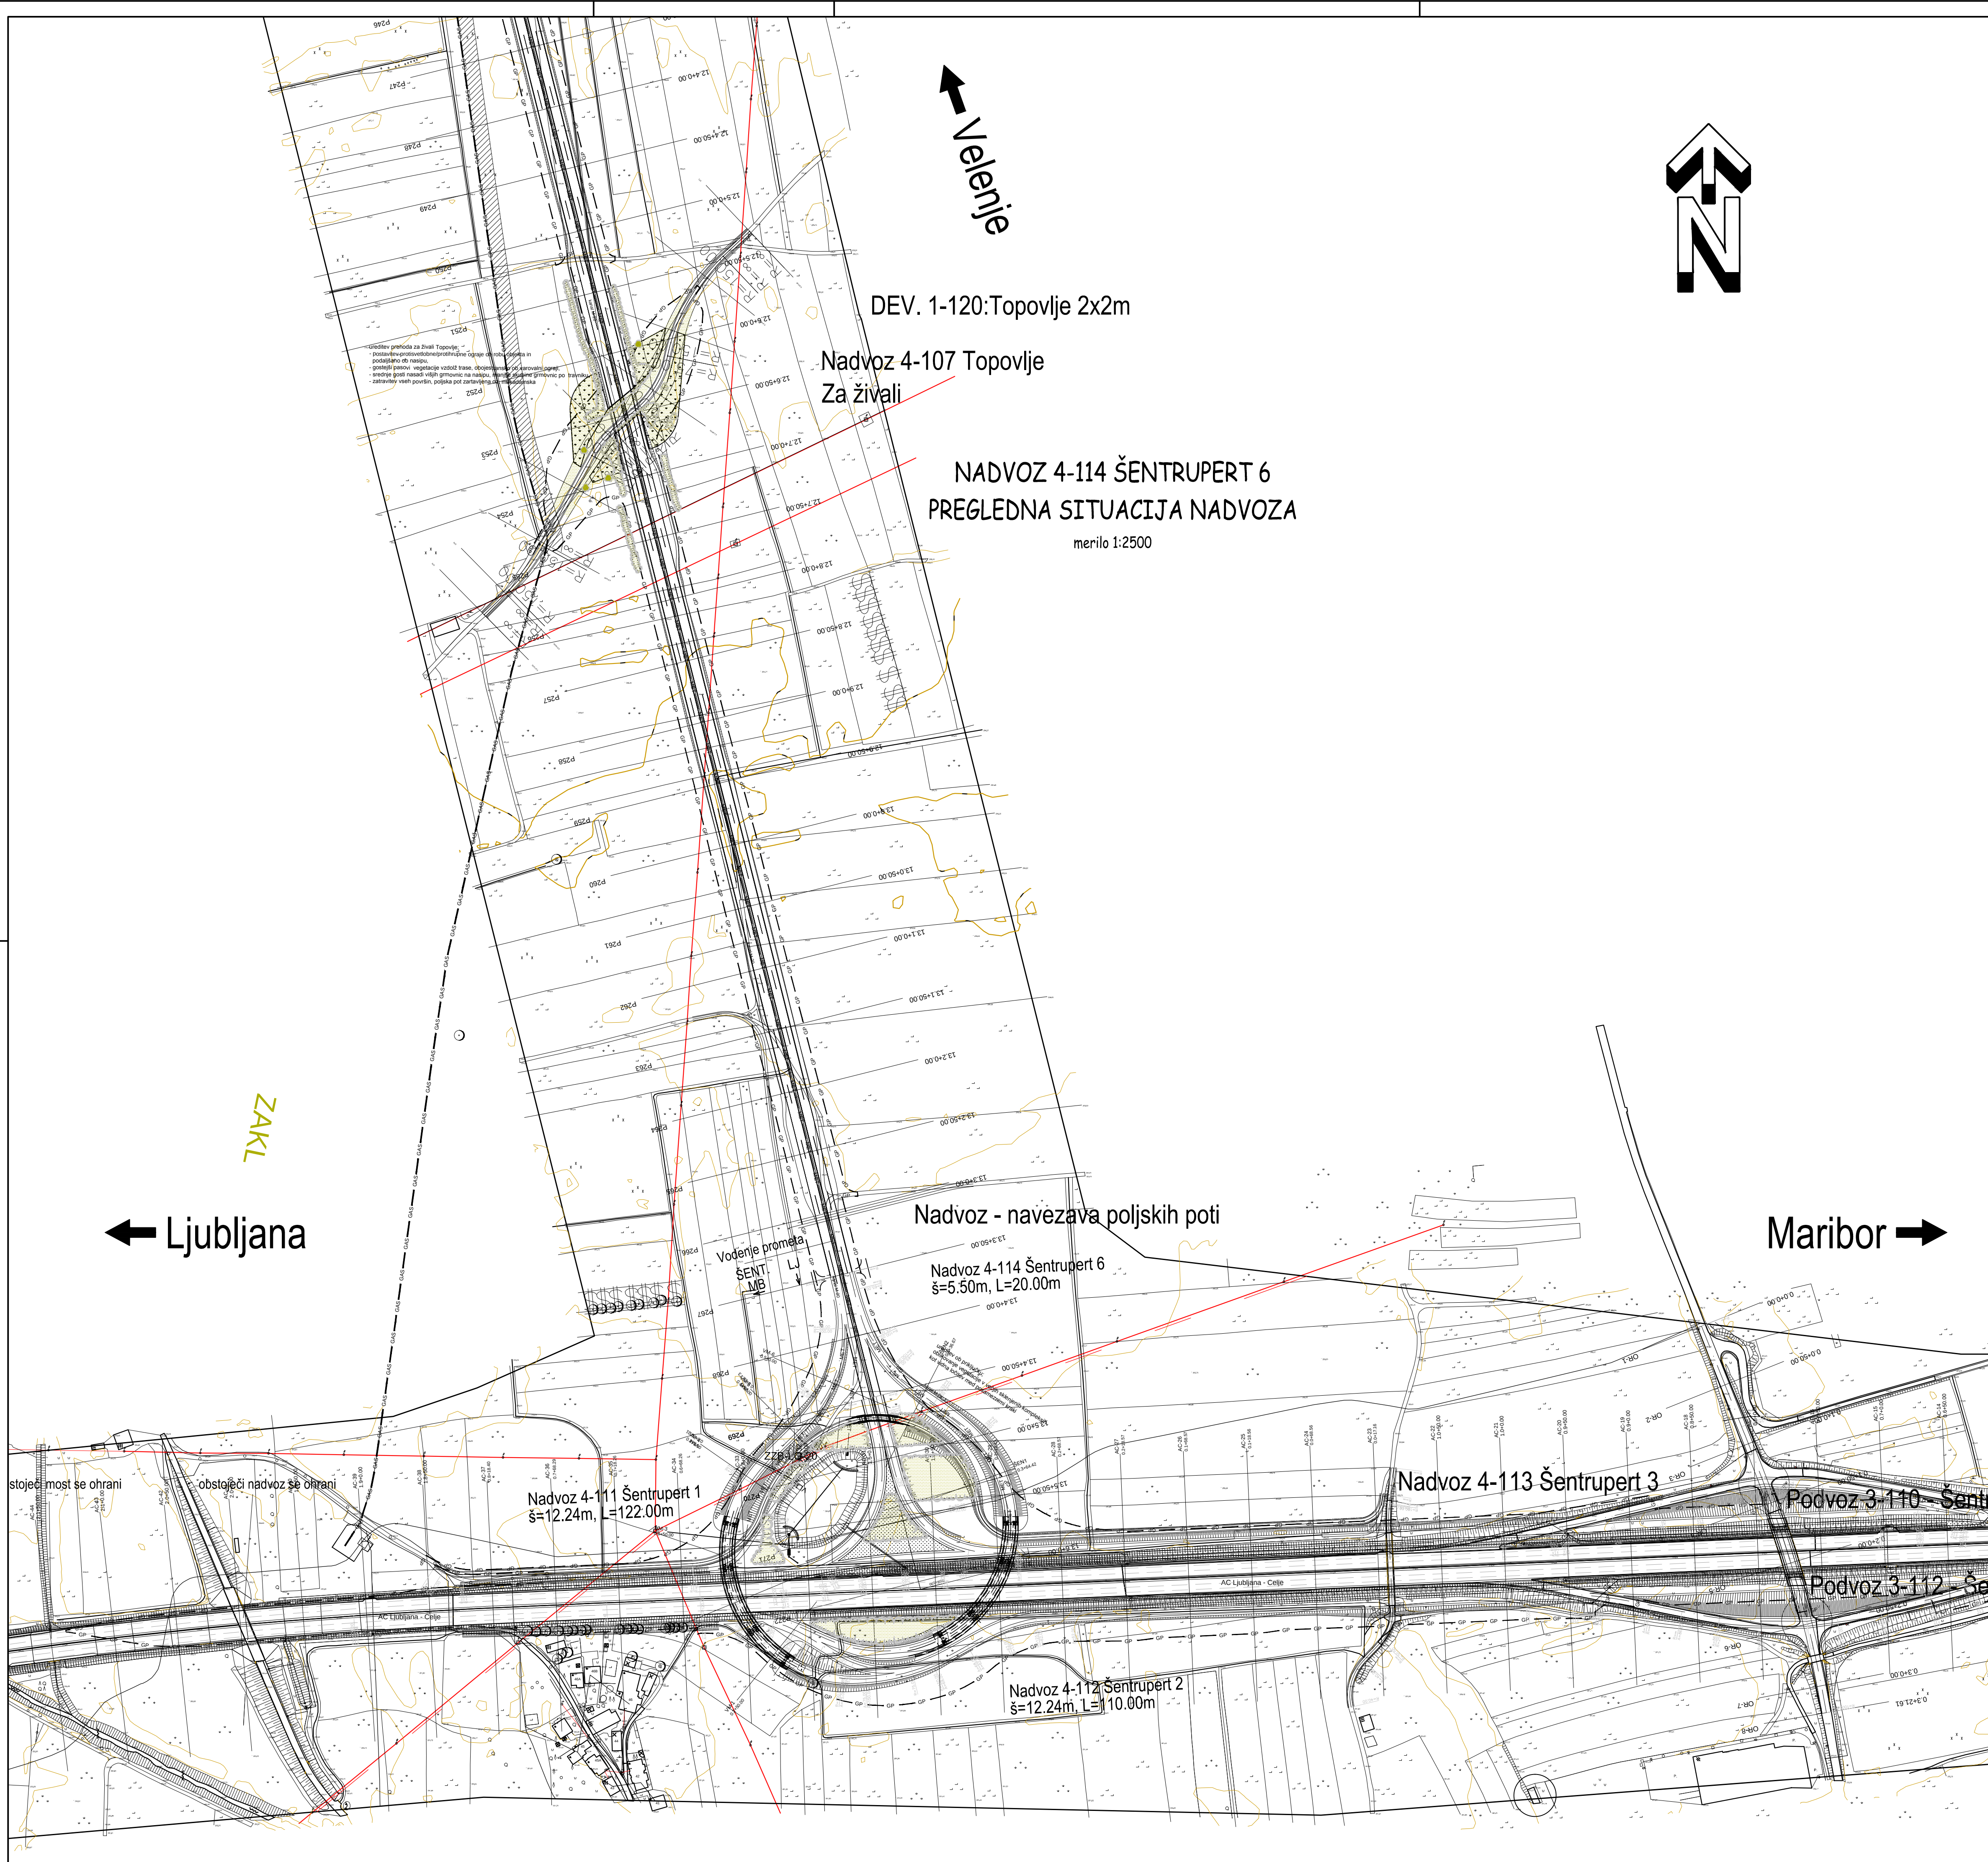
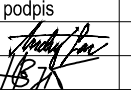


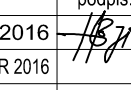

investitor:	 Povezujemo Slovenijo	cesta:	DC DRAVOGRAD - ŠENTRUPERT
projekant:	 PNZ inženiring projektiranja	odsek:	VELENJE - ŠENTRUPERT (SKLOP1)
projektant načrta:	 www.ponting.si	projekt:	3. razvojna os:
		objekt:	VELENJE - ŠENTRUPERT
			NADVOZ 4-114 ŠENTRUPERT 6
		načrt:	3 - Načrt gradbenih konstrukcij
		risba:	Pregledna situacija nadvoza
odp. vodja proj.:	Andrej Jan, univ. dipl. inž. gr.	ist. številka:	G-2130
odp. projektant:	Đuričan Rožič, univ. dipl. inž. gr.	podpis:	
projektant:	Miha Marinič	vrsta projekta:	IDP - SP za DPN
revizija:		št. projekta:	11-0334
		klas. oznaka:	2160
		datum:	avgust 2010
		ident. oznaka:	510/2016 - G.201
sprememba:	opis spremembe:	datum:	podpis:
01	DOPOLNJENO PO JAVNI RAZGRNITVI IN REENZUJI	JUNIJ 2016	
02	DOPOLNJENO PO JAVNI SEZNANITVI - ZA PREDLOG DPN	OKTOBER 2016	
03	DOPOLNJENO PO MNENJIH NUP	DECEMBER 2016	
šifra odseka:	arhivska številka:	vrsta dokumentacije:	šifra priloge:
		000.2160	G.201
			črna koda: