


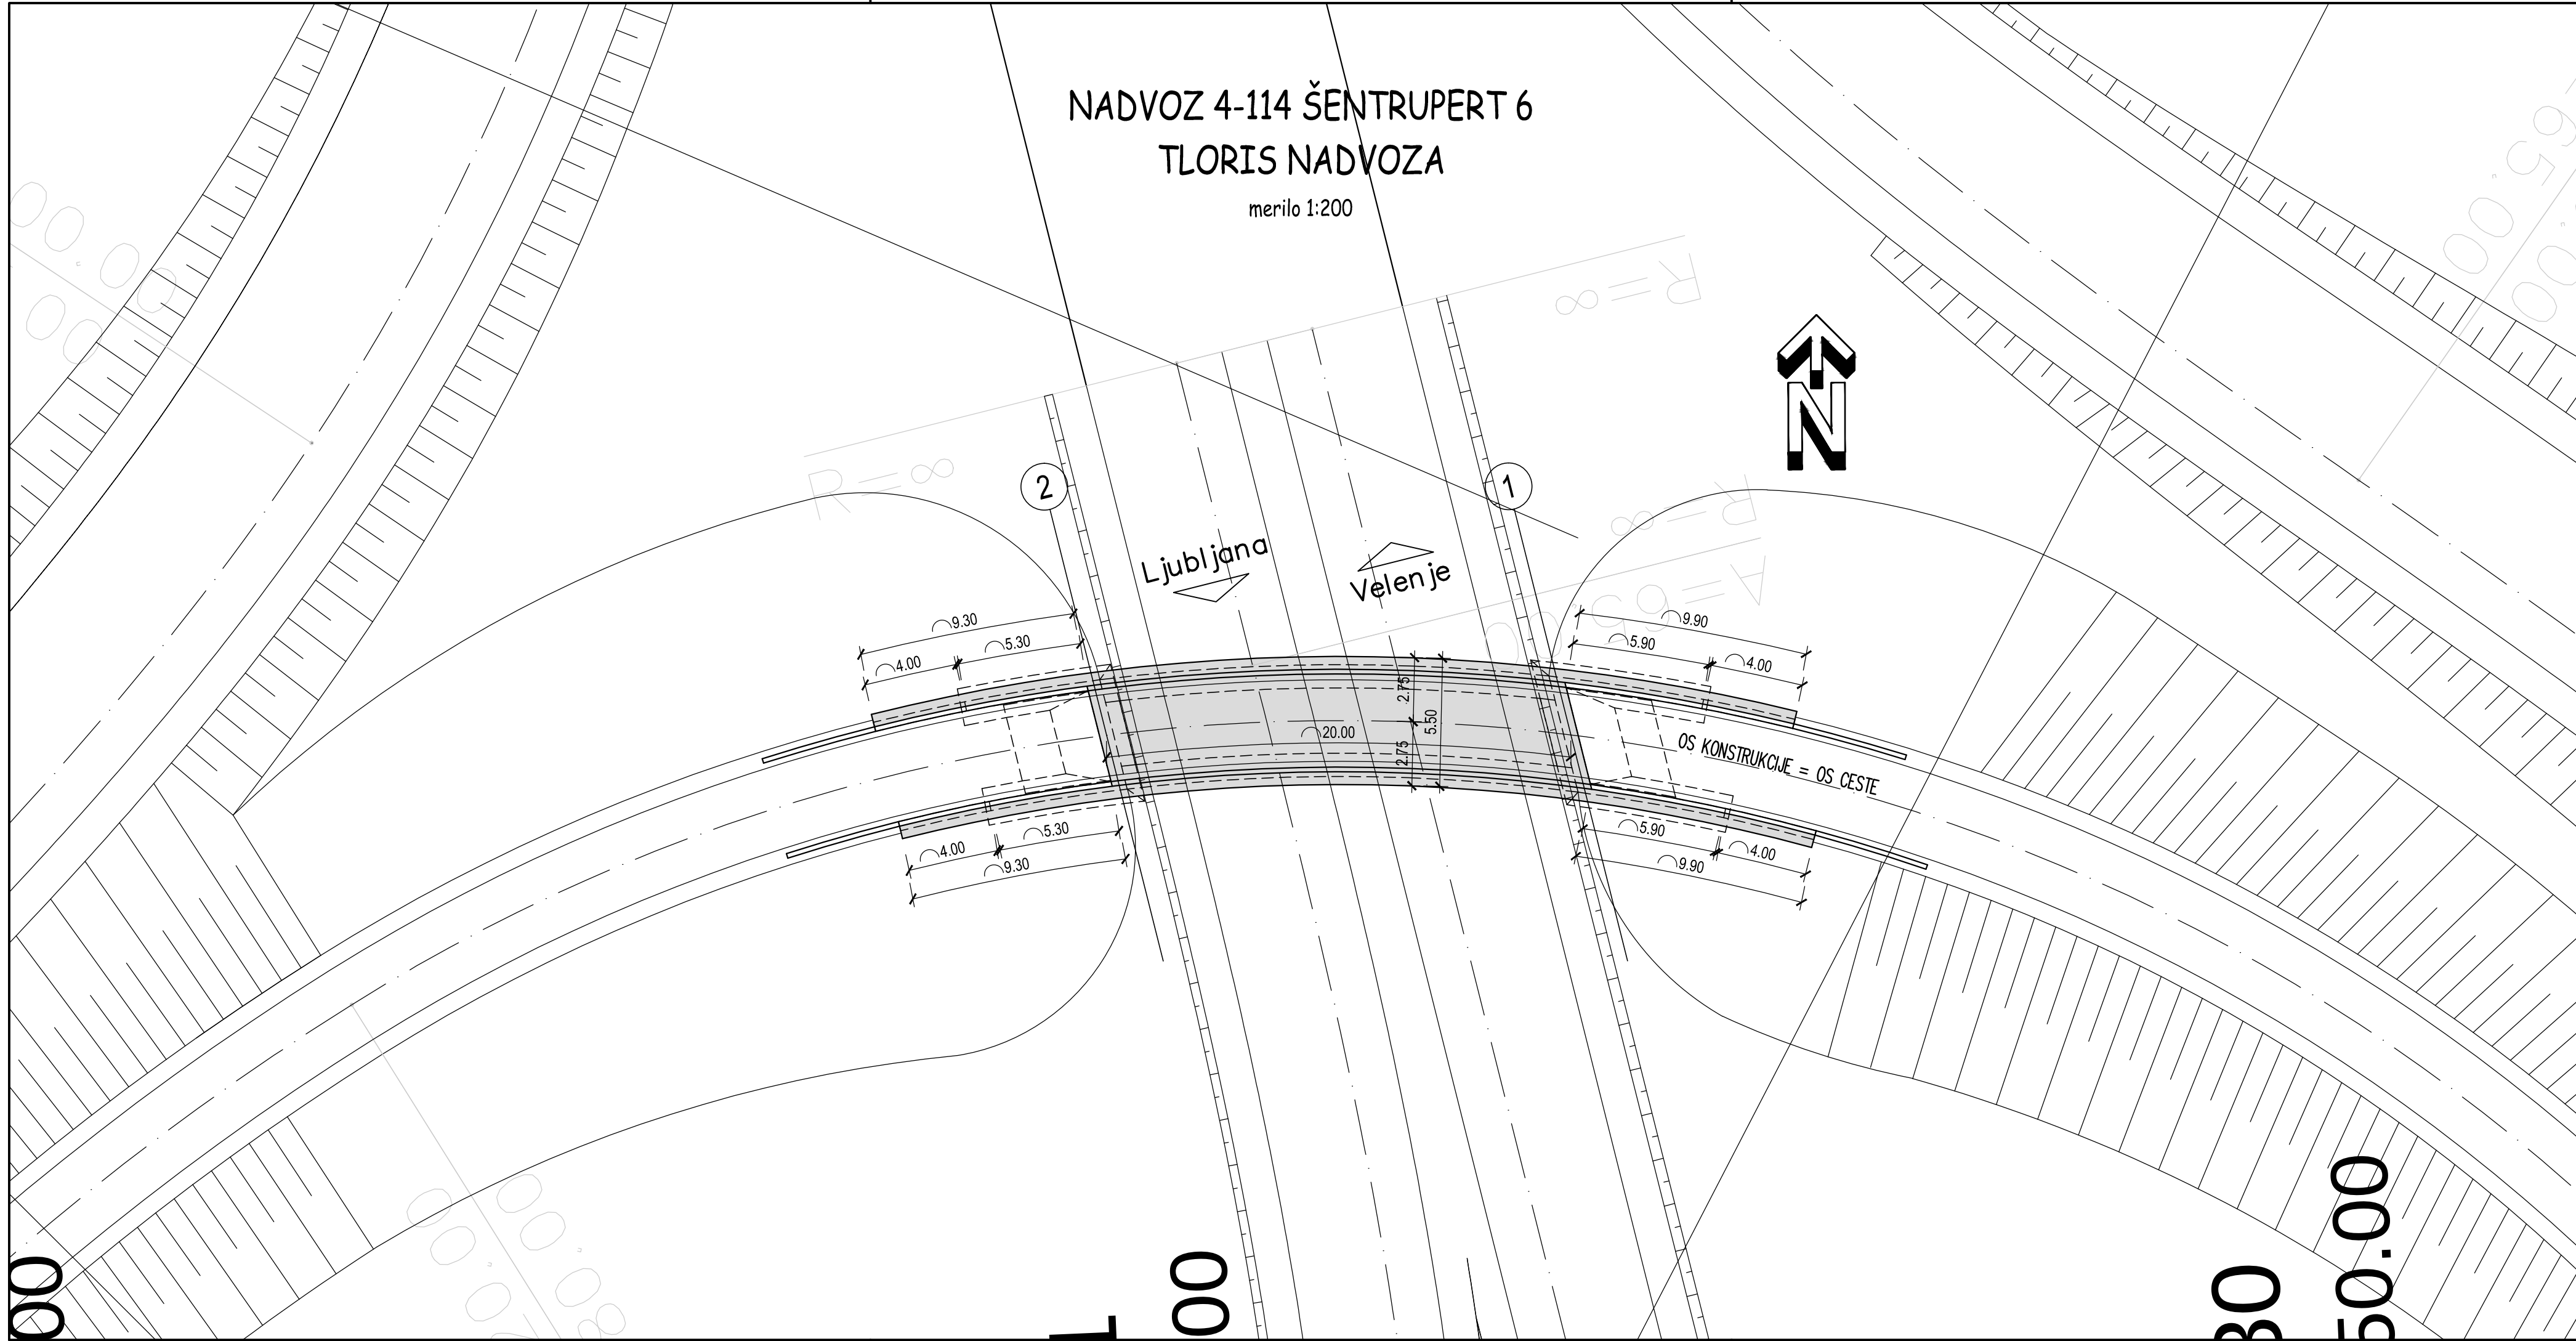

investitor: DARS Povezujemo Slovenijo	cesta: DC DRAVOGRAD - ŠENTRUPERT			
	odsek: VELENJE - ŠENTRUPERT (SKLOP1)			
projektant: pnz PNZ svetovanje projektiranje d.o.o.	projekt: 3. razvojna os: VELENJE - ŠENTRUPERT			
	objekt: NADVOZ 4-114 ŠENTRUPERT 6			
projektant načrta: ponting www.ponting.si	načrt: 3 - Načrt gradbenih konstrukcij			
	risba: Tloris nadvoza			

odg. vodja proj.:	Andrej Jan, univ.dipl.inž.gr.	id. številka	G-2130	podpis		vrsta projekta:	IDP - SP za DPN	merilo:	1:200
odg. projektant:	Dušan Rožič, univ.dipl.inž.gr.	G-2104				št. projekta:	11-0334	št. načrta:	510/2016
projektant:	Miha Marinič					klas. oznaka:	2160	št. risbe:	2
revizija:						datum:	julij 2010		
						ident. oznaka:	510/2016 - G.220		

sprememba:	opis spremembe:	datum:	podpis:
01	DOPOLNJENO PO JAVNI RAZGRNITVI IN RECENZIJ	JUNIJ 2016	
02	DOPOLNJENO PO JAVNI SEZNANITVI - ZA PREDLOG DPN	OKTOBER 2016	
03	DOPOLNJENO PO MNENJIH NUP	DECEMBER 2016	

šifra odseka:	arhivska številka:	vrsta dokumentacije:	šifra priloge:	črtna koda:
		000.2160	G.220	

pnz