


NADVOZ 4-114 ŠENTRUPERT 6
VZDOLŽNI PPROFIL CESTE

merilo 1:1000/100

1 2

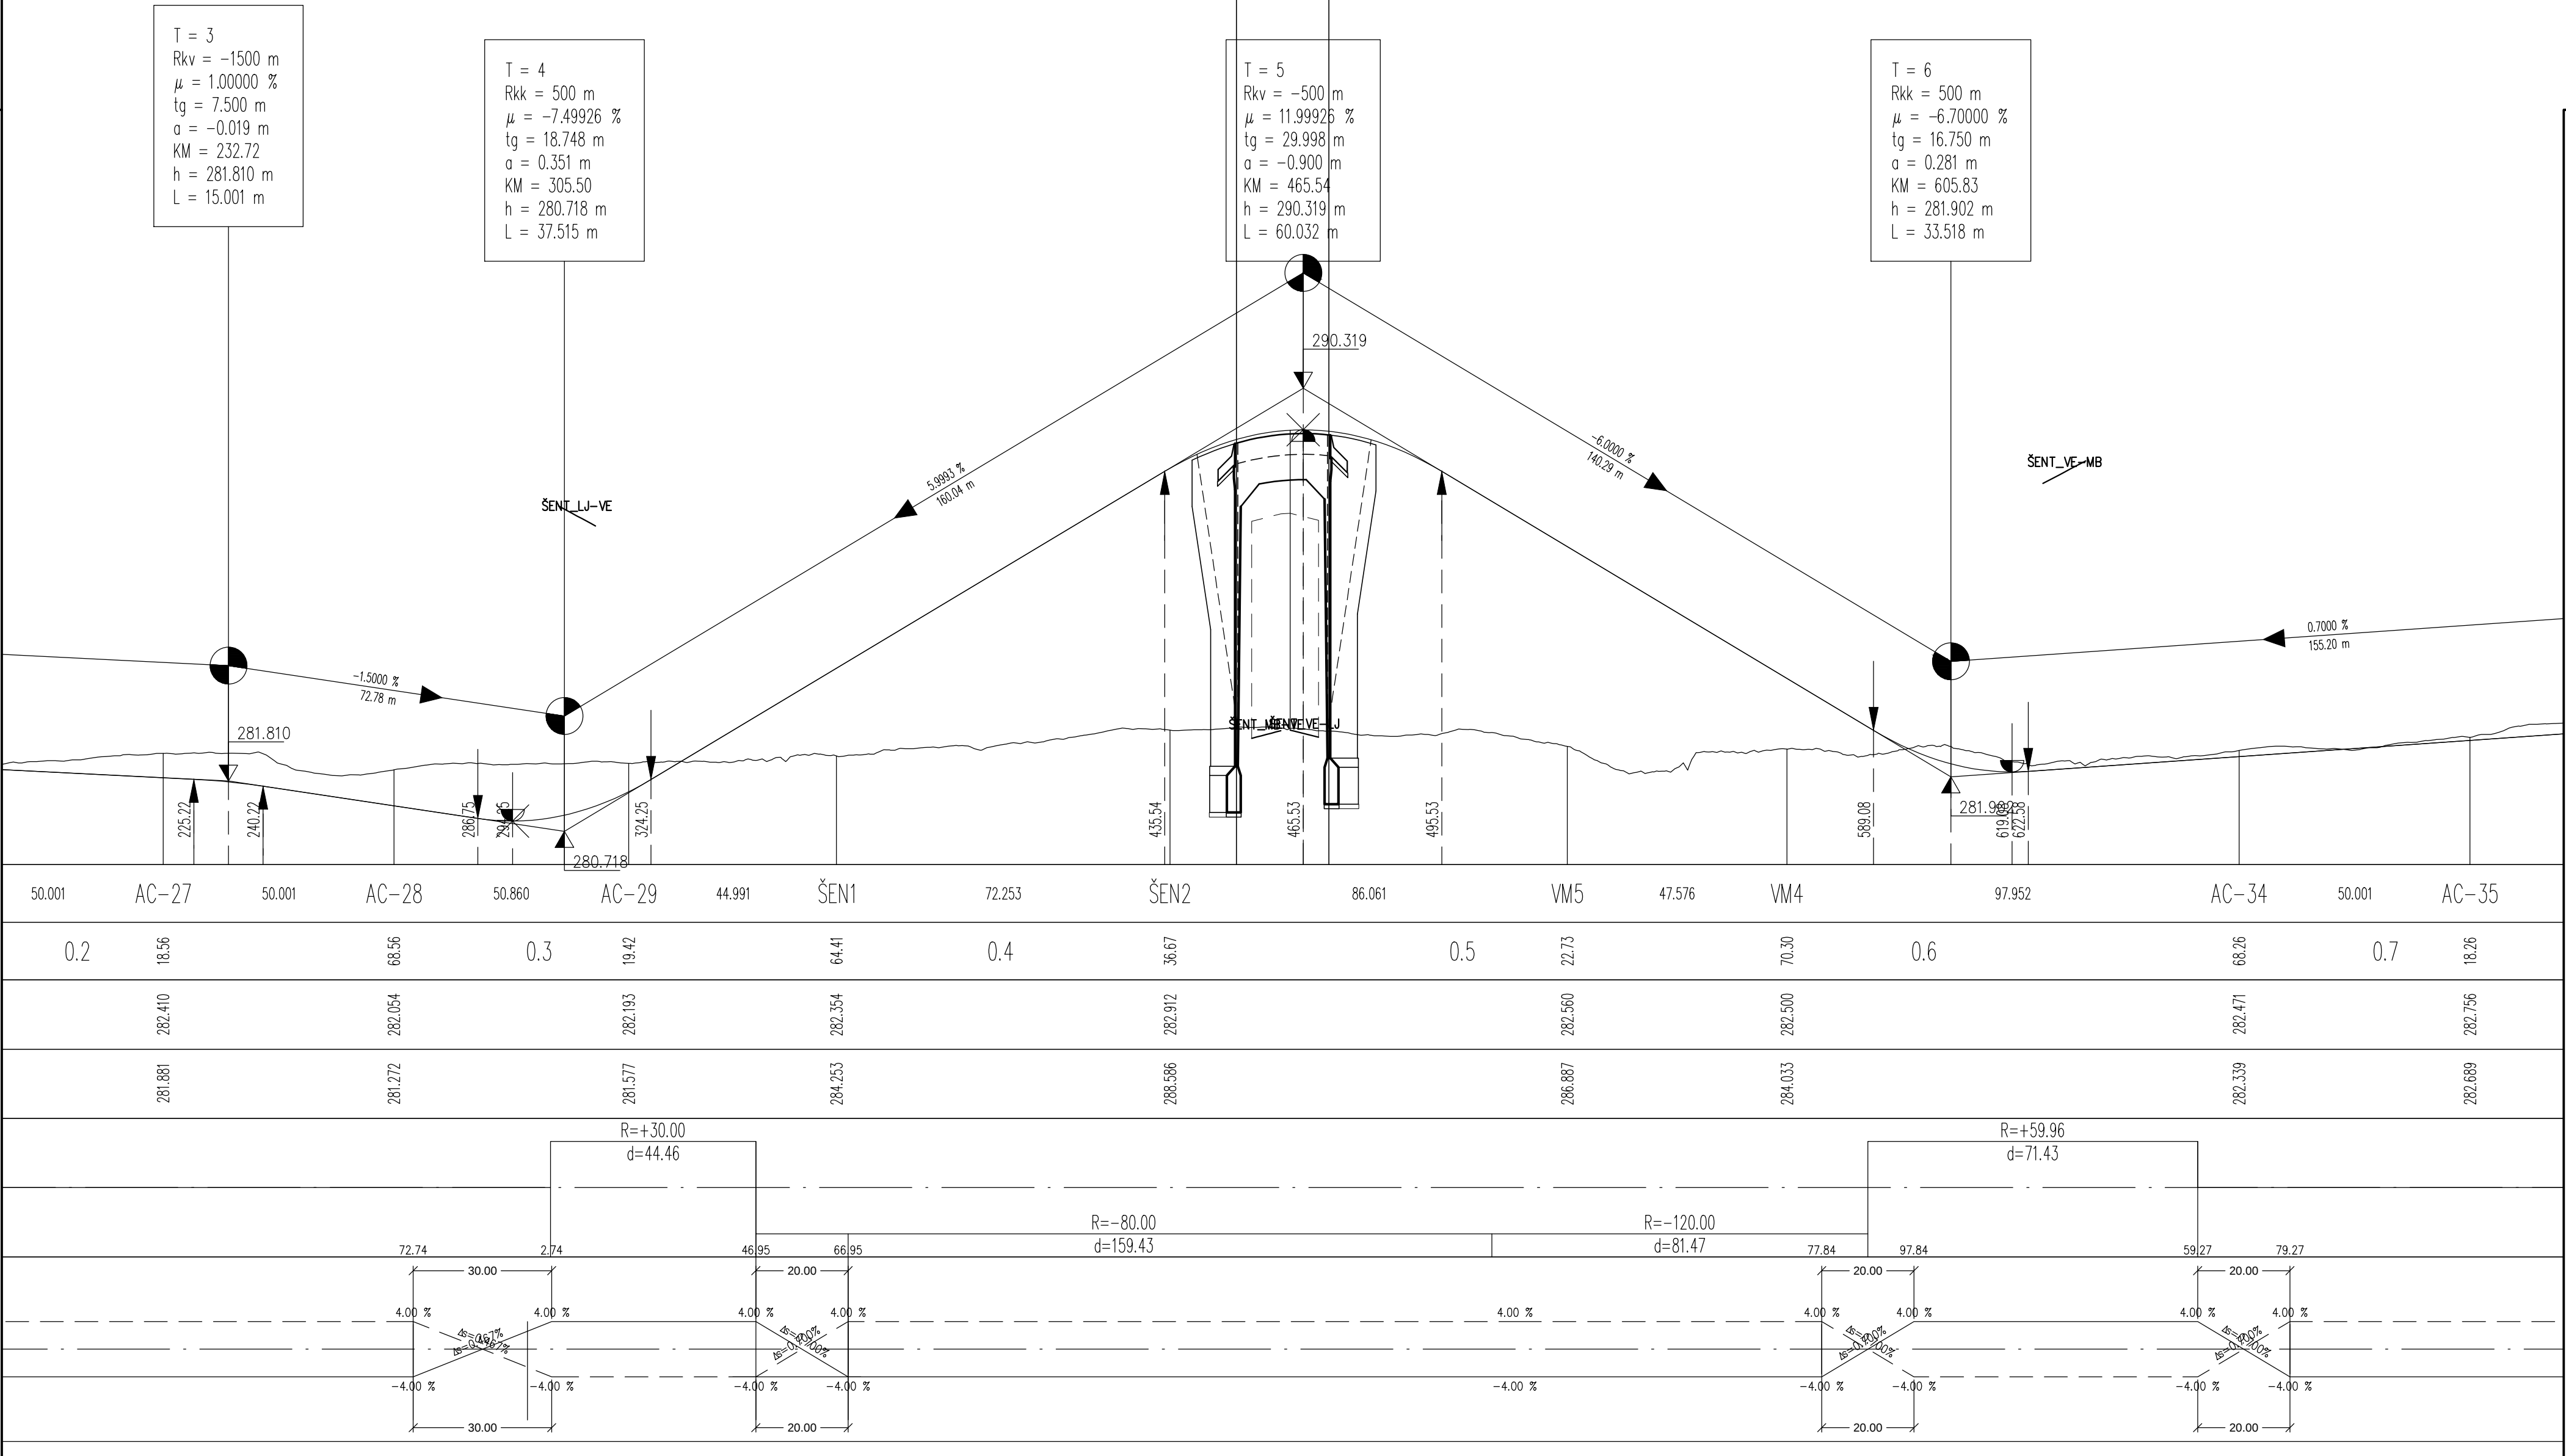

investitor:		cesta:	
DARS Povezujemo Slovenijo		DC DRAVOGRAD - ŠENTRUPERT	
odsek:		VELENJE - ŠENTRUPERT (SKLOP1)	
projektant:		projekt:	
pnz PNZ svetovanje projektno inženiring		3. razvojna os: VELENJE - ŠENTRUPERT	
projektant načrta:		objekt:	
ponting www.ponting.si		NADVOZ 4-114 ŠENTRUPERT 6	
načrt:		risba:	
3 - Načrt gradbenih konstrukcij		Vzdolžni profil ceste	
id. številka		podpis	
vrsta projekta: IDP - SP za DPN		merilo: 1:1000/100	
odg. vodja proj.: Andrej Jan, univ.dipl.inž.gr.		št. projekta: 11-0334	
odg. projektant: Dušan Rožič, univ.dipl.inž.gr.		št. načrta: 510/2016	
projektant: Miha Marinič		klas. oznaka: 2160	
revizija:		datum: julij 2010	
		ident. oznaka: 510/2016 - G.242	
št. risbe: 5			
sprememba:		opis spremembe:	
datum:		podpis:	
01		DOPOLNJENO PO JAVNI RAZGRNITVI IN RECENZJI	
02		DOPOLNJENO PO JAVNI SEZNANITVI - ZA PREDLOG DPN	
03		DOPOLNJENO PO MNENJIH NUP	
šifra odseka:		arhivska številka:	
vrsta dokumentacije:		šifra priloge:	
črtna koda:			
000.2160		G.242	
pnz			