
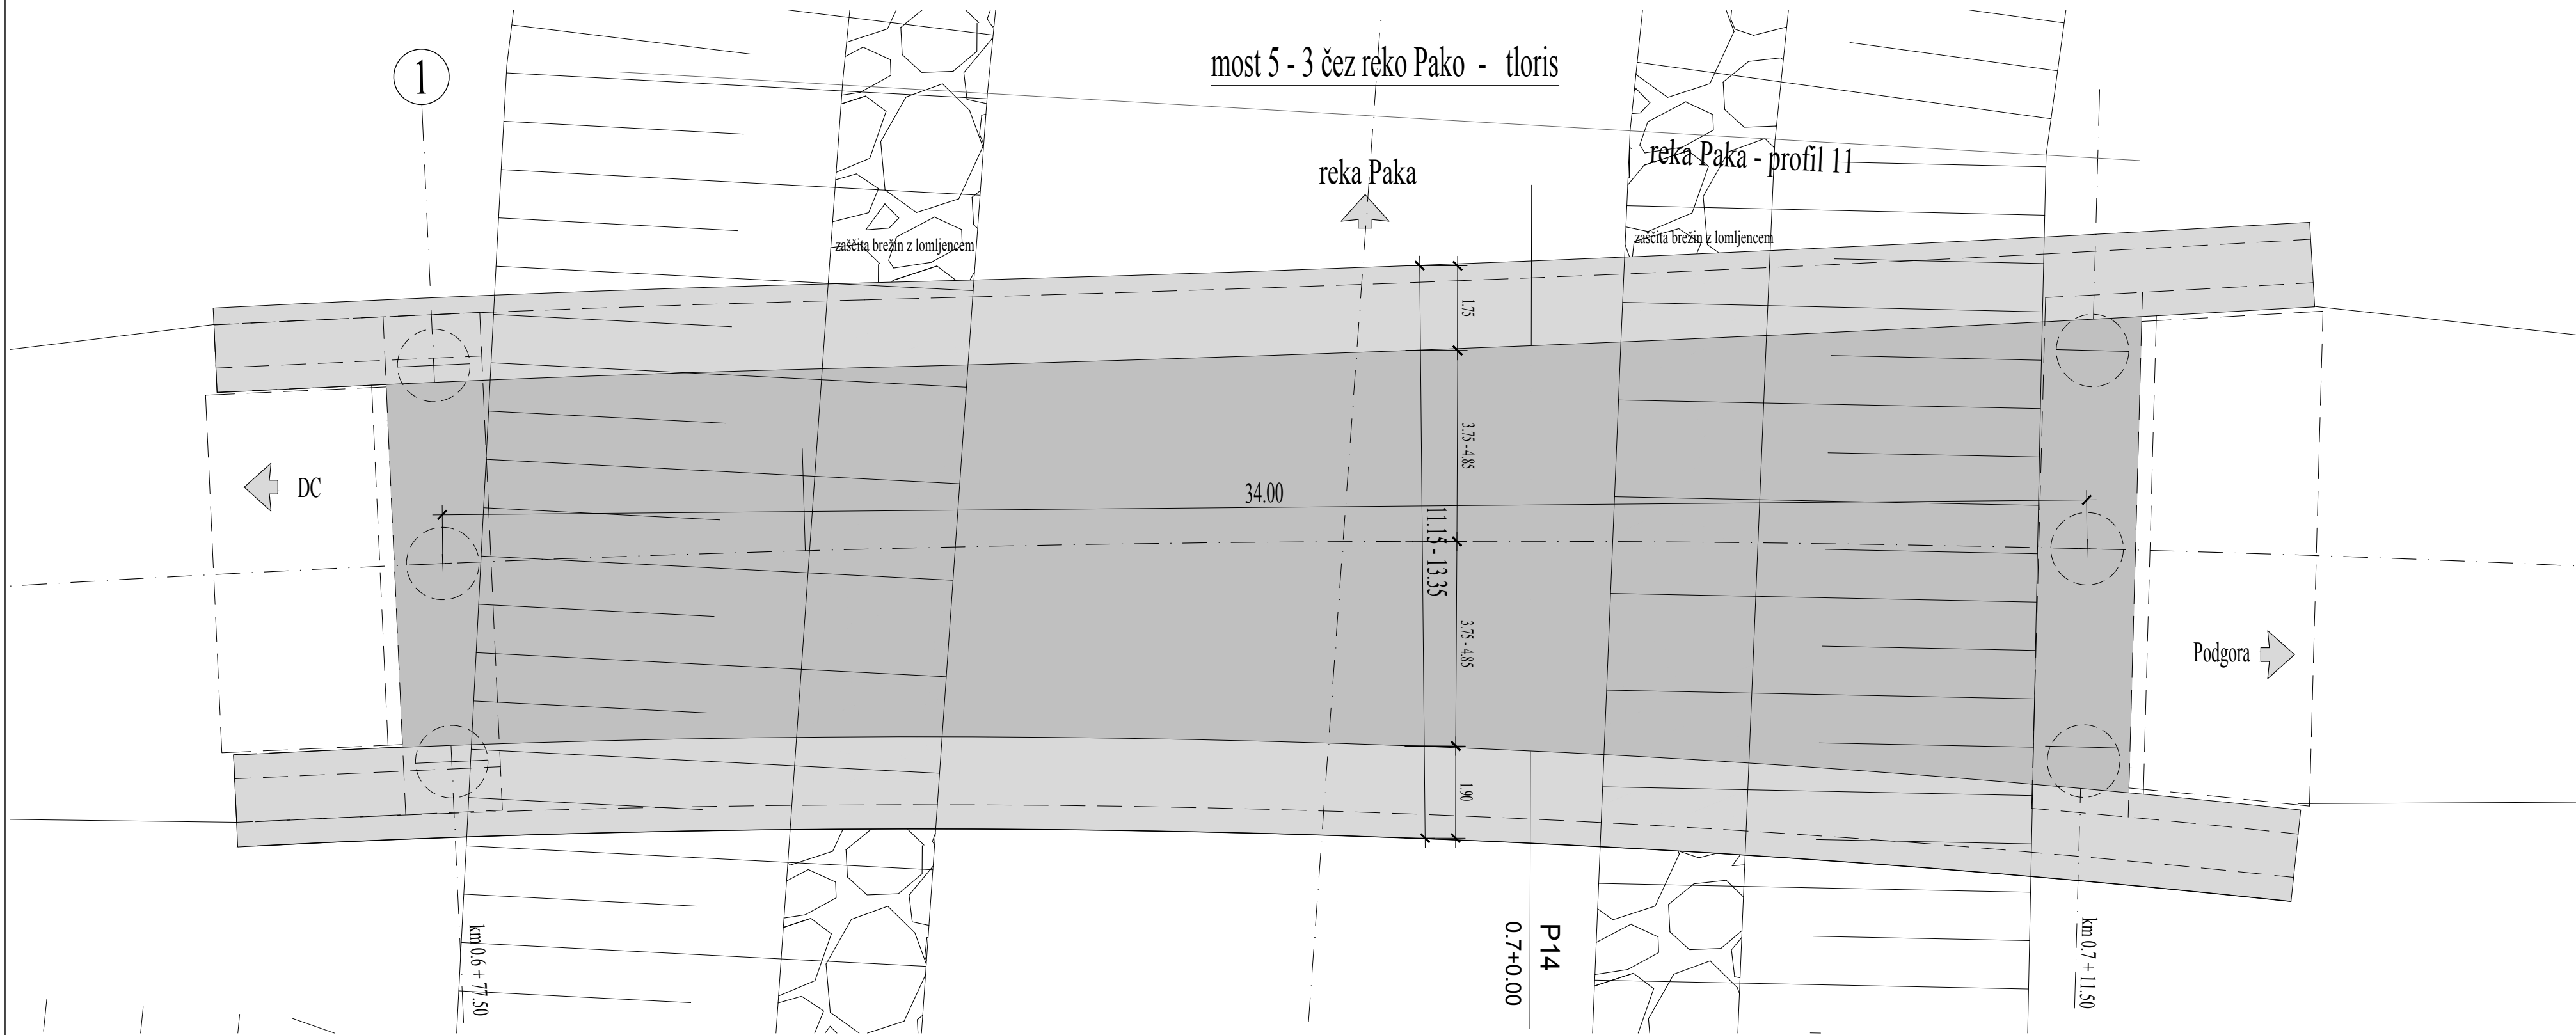
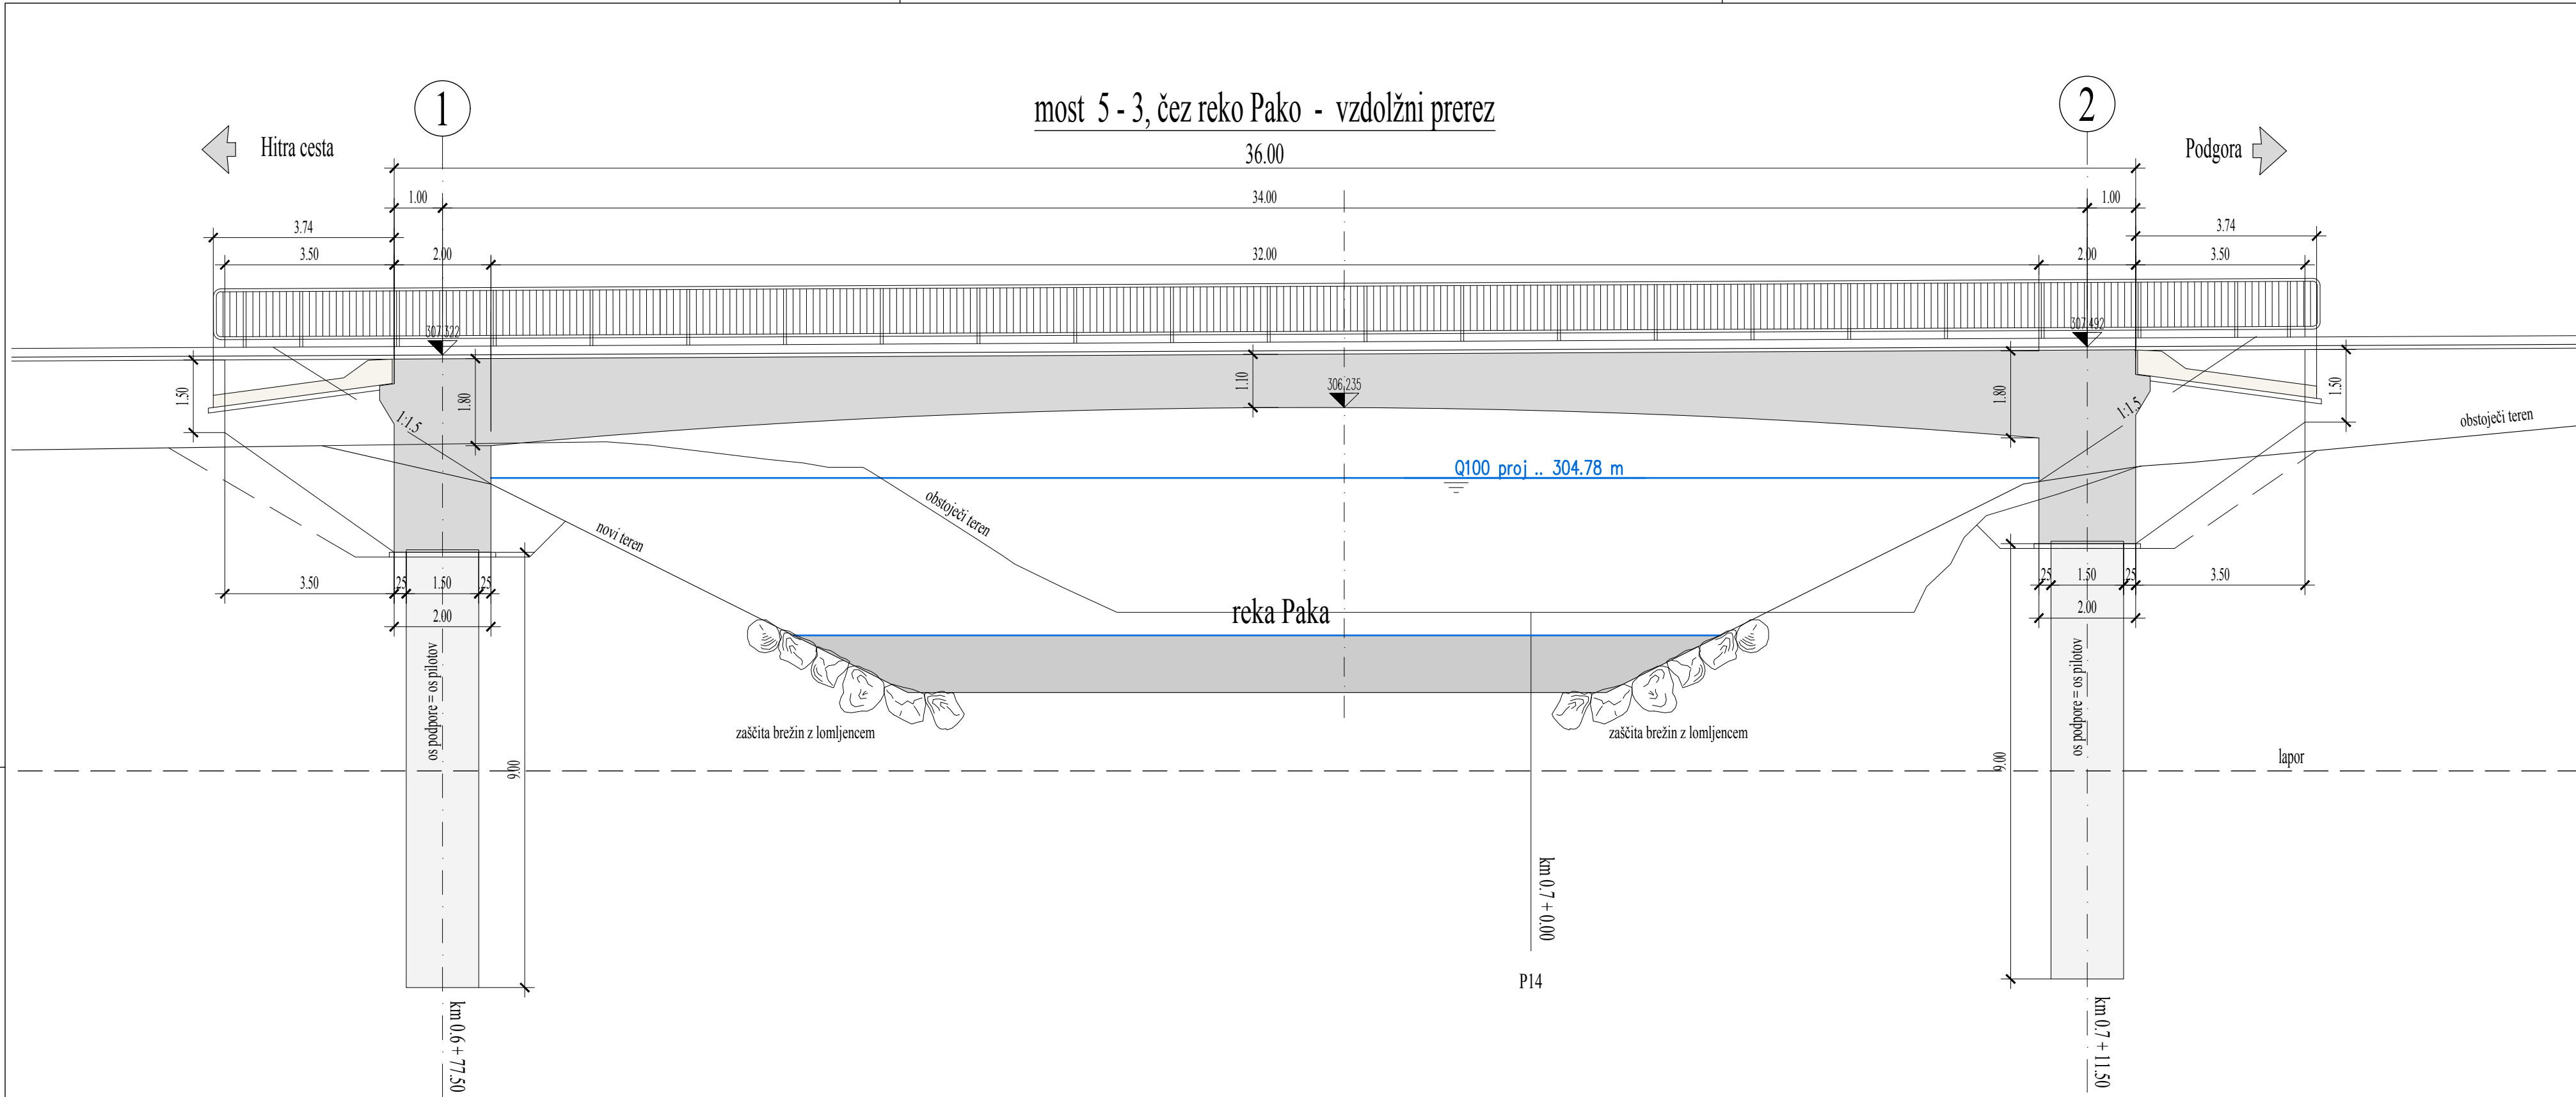


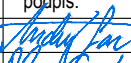

investitor:	 Povezujemo Slovenijo	cesta:	DC DRAVOGRAD - ŠENTRUPERT			
		odsek:	VELENJE - ŠENTRUPERT (SKLOP1)			
projektant:	 PNZ svetovanje projektiranje i.o.o.	projekt:	3. razvojna os: VELENJE - ŠENTRUPERT			
		objekt:	MOST 5 - 3, čez reko Pako			
projektant načrta:	 www.ponting.si	načrt:	3 / 2.33 Načrt gradbenih konstrukcij			
		risba:	Vzdolžni prerez in tloris mosta			
		id. številka	podpis	vrsta projekta: IDZ (strokovne podlage za DPN)	merilo: 1: 100	
odg. vodja proj.: Andrej Jan, univ.dipl.inž.gr.		G-2130		št. projekta: 11-0334	št. načrta: PONTING 448-9	
odg. projektant: Tomaž Weingerl, univ.dipl.inž.gr.		G-2432		klas. oznaka: 2160	št. risbe:	
projektant: Franc Pušič, gr.teh.				datum: julij 2010	2	
revizija:				ident. oznaka: 448-9 / 2012 - G.220		
	sprememba:	opis spremembe:			datum:	podpis:
01		DOPOLNJENO PO JAVNI RAZGRNITVI IN RECENZJI			JUNIJ 2016	  
02		DOPOLNJENO PO JAVNI SEZNANITVI - ZA PREDLOG DPN			OKTOBER 2016	
03		DOPOLNJENO PO MNENJIH NUP			DEC. 2016	
šifra odseka:		arhivska številka:	vrsta dokumentacije:	šifra priloge:	črtna koda:	
			000.2160	G.220		
						