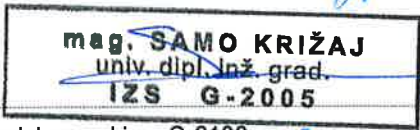
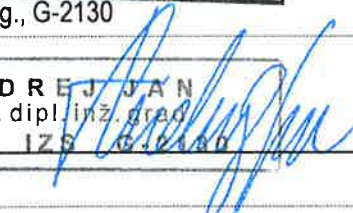
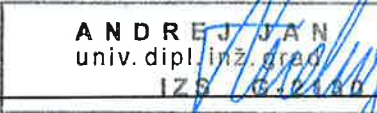
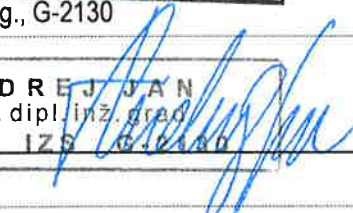


**3/2.17.1 NAČRT GRADBENIH
KONSTRUKCIJ:****6-109 viadukt Kamnolom
km. GC od 7,2+13,70 do 7,3+53,40**

INVESTITOR:	DARS d.d., Ulica XIV. divizije 4, 3000 Celje
OBJEKT:	DC Dravograd – Šentrupert Odsek št.1: Velenje – Šentrupert
VRSTA PROJEKTNE DOKUMENTACIJE:	IDZ (strokovne podlage za DPN)
ŠT. PROJEKTNE DOKUMENTACIJE:	11-0334
ZA GRADNJO:	nova gradnja
PROJEKTANT:	PNZ projektiranje svetovanje d.o.o.
ODGOVORNA OSEBA PROJEKTANTA:	Andrej Jan, u.d.i.g., G-2130
ŽIG IN PODPIS:	 
ODGOVORNI PROJEKTANT:	mag. Samo Križaj, u.d.i.g., G-2005
ŽIG IN PODPIS:	 
ODGOVORNI VODJA PROJEKTA:	Andrej Jan, u.d.i.g., G-2130
ŽIG IN PODPIS:	 
ŠTEVILKA NAČRTA:	14-675-17
KRAJ IN DATUM:	Ljubljana, julij 2010, dopolnjeno po javni razgrnitvi in recenziji, junij 2016 dopolnjeno po javni seznanitvi, oktober 2016 dopolnjeno po mnenjih NUP, december 2016

3/2.17.2 KAZALO VSEBINE NAČRTA: 6-109 VIADUKT KAMNOLOM, št. 14-675-17

- 3/2.17.1 NASLOVNA STRAN NAČRTA**
- 3/2.17.2 KAZALO VSEBINE NAČRTA**
- 3/2.17.3 KAZALO VSEBINE PROJEKTA**
- 3/2.17.4 DOKUMENTACIJA O RECENZIJ**
- 3/2.17.5 TEHNIČNO POROČILO**
 - .1 Tehnični opis objekta
- 3/2.17.6 RISBE**
 - .1 Pregledna situacija
 - .2 Dispozicijske risbe objekta

3/1.3 KAZALO VSEBINE PROJEKTA

DC Dravograd - Šentrupert

Odsek št.1: Velenje - Šentrupert

Investitor: DARS d.d., Ulica XIV. divizije 4, 3000 Celje
 Objekt: DC Dravograd – Šentrupert, odsek št. 1: Velenje – Šentrupert
 Številka projekta: 11 - 0334
 Vrsta dokumentacije: IDP po javni razgrnitvi
 Kraj in datum: Ljubljana, julij 2010,
 dopolnjeno po recenziji avgust 2012,
 dopolnjeno po javni razgrnitvi februar 2016

Št.:	Načrt:	Št. načrta:	Št. rednika in zvezka:
0	VODILNA MAPA		
2	NAČRT KRAJINSKE ARHITEKTURE		
2/1	Načrt krajinske ureditve	KA 10/2	
3	NAČRT GRADBENIH KONSTRUKCIJ		
3/1	Načrt cest	11 – 0334/C	
	Navezovalna cesta		
3/2	Načrt objektov		
3/2.1	Načrt 6-01 viadukt Dolgo polje	448-21/2010	
3/2.2	Načrt 8-05 galerija Pesje	448-22/2010	
3/2.3	Načrt 3-02 podvoz Lokovica	105-10A/3-2	
3/2.4	Načrt 3-03 podvoz Podgorje	105-10A/3-3	
3/2.5	Načrt 8-06 galerija Dolgo Polje	14-675-9	
3/2.6	Načrt 6-02 viadukt Podkraj	448-1/2010	
3/2.7	Načrt 3-06 podvoz Podkraj	14-675-1	
3/2.8	Načrt 6-03 viadukt Andraž	448-2/2010	
3/2.9	Načrt 6-04 viadukt Hudi potok 1	448-3/2010	
3/2.10	Načrt 6-05 viadukt Hudi potok 2	448-4/2010	
3/2.11	Načrt 6-09 viadukt Hudi potok 3	448-5/2010	
3/2.12	Načrt 6-06 viadukt Gora Oljka 1	448-6/2010	
3/2.13	Načrt 6-07 viadukt Gora Oljka 2	448-7/2010	
3/2.14	Načrt 3-04 podvoz vodohran	14-675-2	
3/2.15	Načrt 3-115 podhod za živali - Podgora	14-675-15	
3/2.16	Načrt 3-116 podvoz Podgora 1	14-675-16	
3/2.17	Načrt 6-109 viadukt Kamnolom	14-675-17	
3/2.18	Načrt 8-109 galerija Železnica	14-675-18	

		001.2101	S.3.1	
--	--	-----------------	--------------	--

3/2.19	Načrt 3-113 podvoz Podgora 2	14-675-19	
3/2.20	Načrt 5-03 most čez Pako	507/2016	
3/2.21	Načrt 8-108 pokrit vkop Zagoričnik	507/2016	
3/2.22	Načrt 6-08 viadukt Parižlje	448-10/2010	
3/2.23	Načrt 4-105 nadvoz Parižlje - priključek	14-675-23	
3/2.24	Načrt 3-114 podvoz Parižlje - keson	14-675-24	
3/2.25	Načrt 4-106 nadvoz Poljče	14-675-25	
3/2.26	Načrt 4-107 nadvoz Topovlje	105-10A/4-107	
3/2.27	Načrt 3-110 podvoz Šentrupert 4	512/2016	
3/2.28	Načrt 3-112 podvoz Šentrupert 5	513/2016	
3/2.29	Načrt 4-111 nadvoz Šentrupert 1	508/2016	
3/2.30	Načrt 4-112 nadvoz Šentrupert 2	509/2016	
3/2.31	Načrt 4-113 nadvoz Šentrupert 3	511/2016	
3/2.32	Načrt 4-114 nadvoz Šentrupert 6	510/2016	
3/3	Načrt zidov	14 - 685	
3/3.02	PZ-01 konzolni podporni zid	14-685-02	
3/3.06	OZ-04 kamnita zložba	14-685-06	
3/3.08	OZ-06 sidrana pilotna stena	14-685-08	
3/3.09	PZ-03 konzolni podporni zid	14-685-09	
3/3.10	PZ-04 konzolni podporni zid	14-685-10	
3/3.11	PZ-05 težnostni zid	14-685-11	
3/3.12	PZ-06 konzolni podporni zid	14-685-12	
3/3.13	PZ-07 konzolni podporni zid	14-685-13	
3/3.14	PZ-08 konzolni podporni zid	14-685-14	
3/3.15	PZ-09 konzolni zid	14-685-15	
3/3.22	OZ-01a, težnostni L zid	14-685-22	
3/3.23	OZ-01b, težnostni L zid	14-685-23	
3/3.24	OZ-01c, konzolni zid vpet v pokriti vkop	14-685-24	
3/3.25	OZ-02a	14-685-25	
3/3.26	OZ-02b pilotna stena	14-685-26	
3/3.29	OZ-05a kamnita zložba	14-685-29	
3/3.30	OZ-05b kamnita zložba	14-685-30	
3/3.31	PZ-02a kamnita zložba	14-685-31	
3/3.32	PZ-02b kamnita zložba	14-685-32	
3/3.33	PZ-02c kamnita zložba	14-685-33	
3/3.34	PZ-12 kamnita zložba	14-685-34	
3/3.41	OZ-107, slopi, kamen v betonu	14-685-41	
3/3.42	PZ-120, težnostni L zid	14-685-42	
3/3.43	OZ-108, slopi, kamen v betonu	14-685-43	
3/3.43b	OZ-109, težnostni zid	14-685-43b	

		001.2101	S.3.1	
--	--	-----------------	--------------	--

3/3.44	PZ-111, težnostni L zid	14-685-44	
3/3.45	OZ-110, slopi, kamen v betonu	14-685-45	
3/3.46	PZ-121, težnostni L zid	14-685-46	
3/3.47	PZ-122, armirana zemljina	14-685-47	
3/3.48	PZ-123, armirana zemljina	14-685-48	
3/3.49	PZ-124, armirana zemljina	14-685-49	
3/3.50	OZ-121, težnostni zid	14-685-50	
3/3.51	PZ-125, težnostni L zid	14-685-51	
3/3.52	PZ-126, težnostni L zid	14-685-52	
3/3.53	PZ-127, težnostni L zid	14-685-53	
3/3.54	PZ-128, težnostni L zid	14-685-54	
3/3.55	PZ-129, armirana zemljina	14-685-55	
3/3.56	PZ-130, težnostni L zid	14-685-56	
3/3.57	PZ-110, težnostni L zid	14-685-57	
3/3.58	PZ-131, armirana zemljina	14-685-58	
3/3.59	PZ-132, armirana zemljina	14-685-59	
3/3.60	PZ-133, armirana zemljina	14-685-60	
3/3.61	PZ-134, armirana zemljina	14-685-61	
3/3.62	PZ-135, armirana zemljina	14-685-62	
3/3.63	PZ-136, armirana zemljina	14-685-63	
3/3.64	PZ-137, armirana zemljina	14-685-64	
3/3.65	PZ-138, armirana zemljina	14-685-65	
3/3.67	OZ-122, slopi, kamen v betonu	14-685-67	
3/3.68	OZ-123, slopi, kamen v betonu	14-685-68	
3/3.69	OZ-124, slopi, kamen v betonu	14-685-69	
3/3.70	OZ-125, slopi, kamen v betonu	14-685-70	
3/3.71	OZ-103, sidrana pilotna stena	14-685-71	
3/4	Načrt predorskega sistema Podkraj, Andraž, Veliki vrh	351090178	
3/5	Načrt aktivne protihrupne zaščite	11 – 0334/APHZ	
3/6	Načrt vodovoda	13-1158/V	
3/7	Načrt kanalizacije	13-1158/K	
3/8	Načrt kontrolirane odvodnje	13-1158/KO	
3/9	Načrt regulacij	13-1158/R	
3/10	Načrt ureditve primarnih namakalnih sistemov	13-1158/NS	
4	NAČRT ELEKTRIČNIH INŠTALACIJ IN ELEKTRIČNE OPREME		
4/1	Načrt ureditve VN vodov	CADS1--3E/01A	
4/2	Načrt ureditve SN in NN vodov	CADS1--3E/02A	
4/3	Načrt javne razsvetljave	CADS1--3E/03A	

		001.2101	S.3.1	
--	--	-----------------	--------------	--

5	NAČRT STROJNIH INŠTALACIJ IN STROJNE OPREME		
5/1	Prestavitev in zaščita prenosnega plinovoda	CADS1—3S/01A	
6	NAČRT TELEKOMUNIKACIJSKIH INŠTALACIJ		
6/1	Načrt ureditve TK omrežja	CADS1—3C/01A	
10	ELABORATI		
Elaborat 1	Poročilo o geoloških, geotehničnih in hidrogeoloških preiskavah tal s pogoji gradnje trase in objektov	GMM 6640/10 (8 rednikov)	
Elaborat 2	Napoved hrupa in izdelava predloga protihrupne zaščite l. 2040	12 -1342 (zv.1-2)	
Elaborat 3	Elaborat zaščite rastlinskega in živalskega sveta	1205-09 SP	
Elaborat 4	Katastrski elaborat	11 – 0334/K	
Elaborat 5	Elaborat dimenzioniranja zgornjega ustroja voziščne konstrukcije	11 – 0334/VK	
Elaborat 6	Elaborat ukrepov v času gradnje	11 – 0334/U	
Elaborat 7	Elaborat poplavne in erozijske ogroženosti	št. elaborata	

		001.2101	S.3.1	
--	--	-----------------	--------------	--

**3/2.17.4. DOKUMENTACIJA O RECENZIJU:
6-109 VIADUKT KAMNOLOM, št. 14-675-17**

Poročila, dopolnitve in izjave o recenziji so priložene na začetku fascikla.

3/2.17.5 TEHNIČNO POROČILO

3/2.17.5.1 TEHNIČNI OPIS

CESTA:	DC Dravograd - Šentrupert
ODSEK	Velenje - Šentrupert (sklop 1)
OBJEKT	6-109 viadukt Kamnolom, km. GC od 7,2+13,70 do 7,3+53,40
VRSTA PROJEKTNE DOKUMENTACIJE:	IDZ po javni razgrnitvi (za javno seznanitev)
PROJEKTANT:	PNZ projektiranje svetovanje d.o.o.
ODGOVORNI PROJEKTANT:	mag. Samo Križaj, u.d.i.g., G-2005
ODG. VODJA PROJEKTA:	Andrej Jan, udig, G-2130
ŠTEVILKA NAČRTA:	14-675-17
KRAJ IN DATUM:	Ljubljana, julij 2010, dopolnjeno po javni razgrnitvi in recenziji, junij 2016

1 OSNOVNI PODATKI O OBJEKTU

na objektu:	državna cesta	pod objektom:	krožišče priključka Podgora
tip:	viadukt	konstrukcija:	odprti okvir
dolžina:	139,70 m	število razponov:	5
širina:	22,20 m	temeljenje:	globoko
površina:	3.102,00 m ²		

NPP na objektu (državna cesta):

hodnik z ograjo	2 x 1,00	2,00
BVO	4 x 0,60	2,40
varnostne širine	2 x 0,50 + 2 x 0,30	1,60
vozišče	4 x 4,00	16,00
svetli razmak med prekladama	0,20	0,20
skupaj:		22,20

Prečni sklon je konstanten in znaša 3,20%.

2 IZVLEČEK GG POROČILA

Sestav temeljnih tal je določen na podlagi podatkov pridobljenih v sklopu raziskav na ožjem območju objekta z vrtno VO-34. Na obravnavanem območju imamo generalno zastopane tri sloje zemljin, in sicer zgornji glinasti sloj, vmesni prodno peščen sloj in spodnji sloj apnenca.

3 OPIS NOSILNE KONSTRUKCIJE

3.1 Zasnova nosilne konstrukcije

Zasnova nosilne konstrukcije je odprti okvir preko petih polj statičnih razponov $22,0 + 3 \times 31,0 + 22,0 = 137,0$ m oz. 139,70 m med dilatacijama.

Gre za dva objekta, pod vsakim smernim voziščem po eden, svetli razmak med njima je 0,20 m.

3.2 Prekladna konstrukcija

Prekladna konstrukcija prednapeta polna plošča z obojestranskima konzolama dolžin 2,40 m. Višina plošče je konstantna in znaša 1,40 m.

3.3 Podporna konstrukcija

Podporno konstrukcijo sestavljajo tri vmesne podpore krožnega prečnega prereza fi 1,50 m in dva krajna opornika. Krajna opornika sta masivni steni s komoro za pregled ležišč in dilatacij ter vzporednimi krili.

3.4 Temeljenje

Vse podpore so temeljene globoko na pilotih fi 1,50 m.

4 OPREMA OBJEKTA

prehodne plošče:	TSC 07.109
hodniki:	hodniki za vzdrževalce 75 cm
ograje:	Ograja za pešce s polnili ob vzdrževalnih hodnikih, BVO H4b ob zunanjih robovih vozišča in BVO H2 v vmesnem pasu
dilatacije:	Glavnikaste dilatacije na krajnih opornikih.
ležišča:	Lončna ležišča na krajnih opornikih.

5 TEHNOLOGIJA GRADNJE

Klasična gradnja na nepomičnem odru.

6 MATERIALI

BETONI		ARMATURA	
prekladna konstrukcija	C 35/45	rebrasta armatura	B500B
podporna konstrukcija	C 30/37	kabli za prednapenjanje	Y1860S7
pilotne blazine, temelji, piloti	C 25/30		

7 PREDPISI IN SMERNICE

Objekt je zasnovan in projektiran skladno s slovenskimi nacionalnimi standardi SIST. Upošteevane so tudi tehnične smernice za projektiranje cestnih objektov, ki jih je izdala direkcija za ceste.



8 INVESTICIJSKI STROŠKI NA OSNOVI CENE NA ENOTO

površina objekta:	3102,00 m ²
investicijska vrednost na enoto:	1.100,00 €/m ²
investicijska vrednost (brez ddv):	3.412.200,00 €


Odgovorni projektant:

mag. Samo Križaj, u.d.i.g., G-2005




Ljubljana, februar 2016 (po javni razgrnitvi)

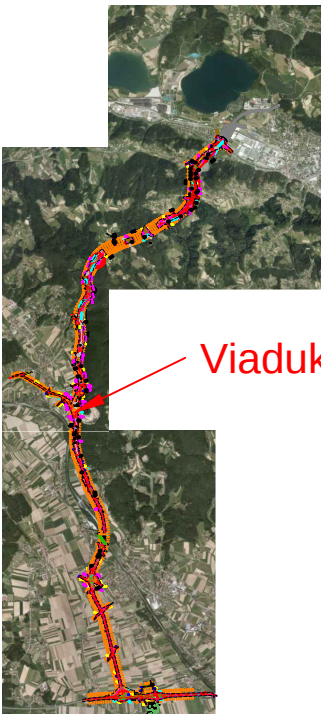
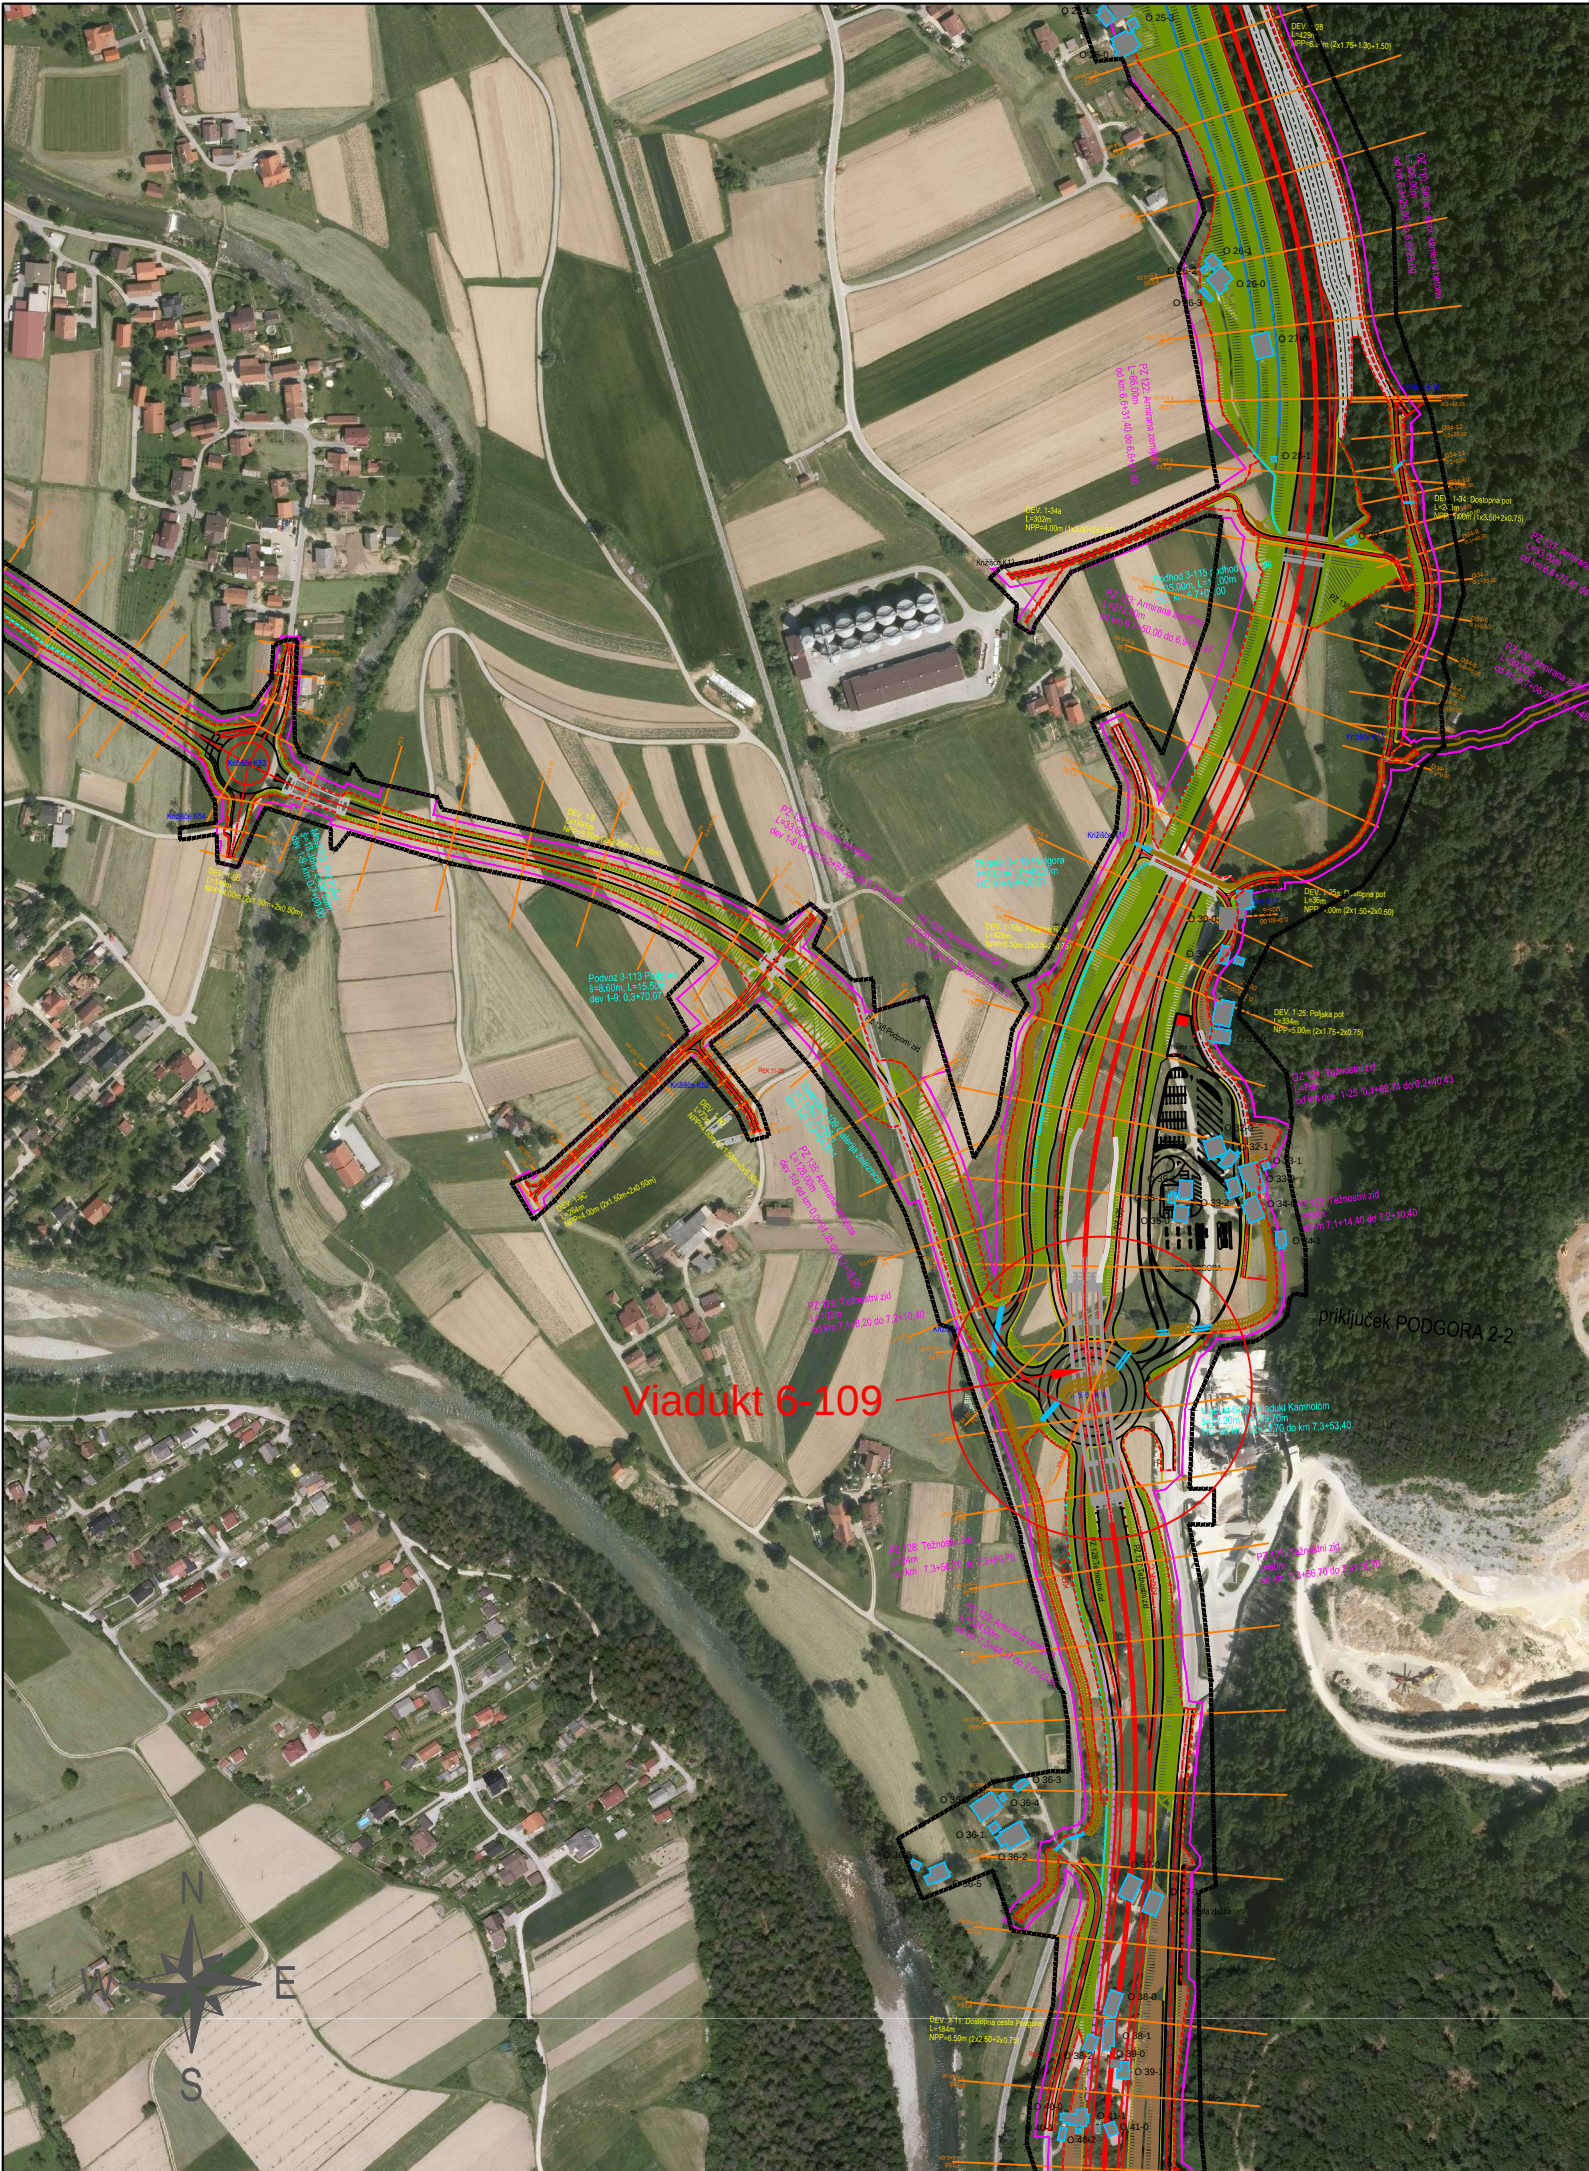


Viadukt 6-109

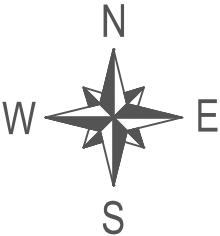

investitor:		cesta:			
DARS Povezujemo Slovenijo		DC DRAVOGRAD - ŠENTRUPERT			
projektant:		odsek:			
pnz PNZ svetovanje projektiranje d.o.o.		VELENJE - ŠENTRUPERT (SKLOP1)			
projektant načrta:		projekt:			
		3. razvojna os: VELENJE - ŠENTRUPERT			
		objekt:			
		DRŽAVNA CESTA			
		načrt:			
		Načrt gradbenih konstrukcij 3/2.17 6-109 VIADUKT KAMNOLOM			
		risba:			
		Pregledna situacija			
odg. vodja proj.:		id. številka	podpis	vrsta projekta:	merilo:
Andrej Jan, univ.dipl.inž.gr.		G-2130		IDZ po JR - za seznanitev	1:5000
odg. projektant:		G-2005		št. projekta:	št. načrta:
mag. Samo Križaj, univ.dipl.inž.gr.				11-0334	14-675-17
projektant:				klas. oznaka:	št. risbe:
Gorazd Brglez, univ.dipl.inž.gr.				21410	6.1
revizija:				datum:	
				julij 2010	
				ident. oznaka:	
sprememba:		opis spremembe:			datum:
01		DOPOLNJENO PO JAVNI RAZGRNITVI IN RECENZIJ			junij 2016
02					
šifra odseka:	arhivska številka:	vrsta dokumentacije:	šifra priloge:	črtna koda:	
		000.2160	G.201		

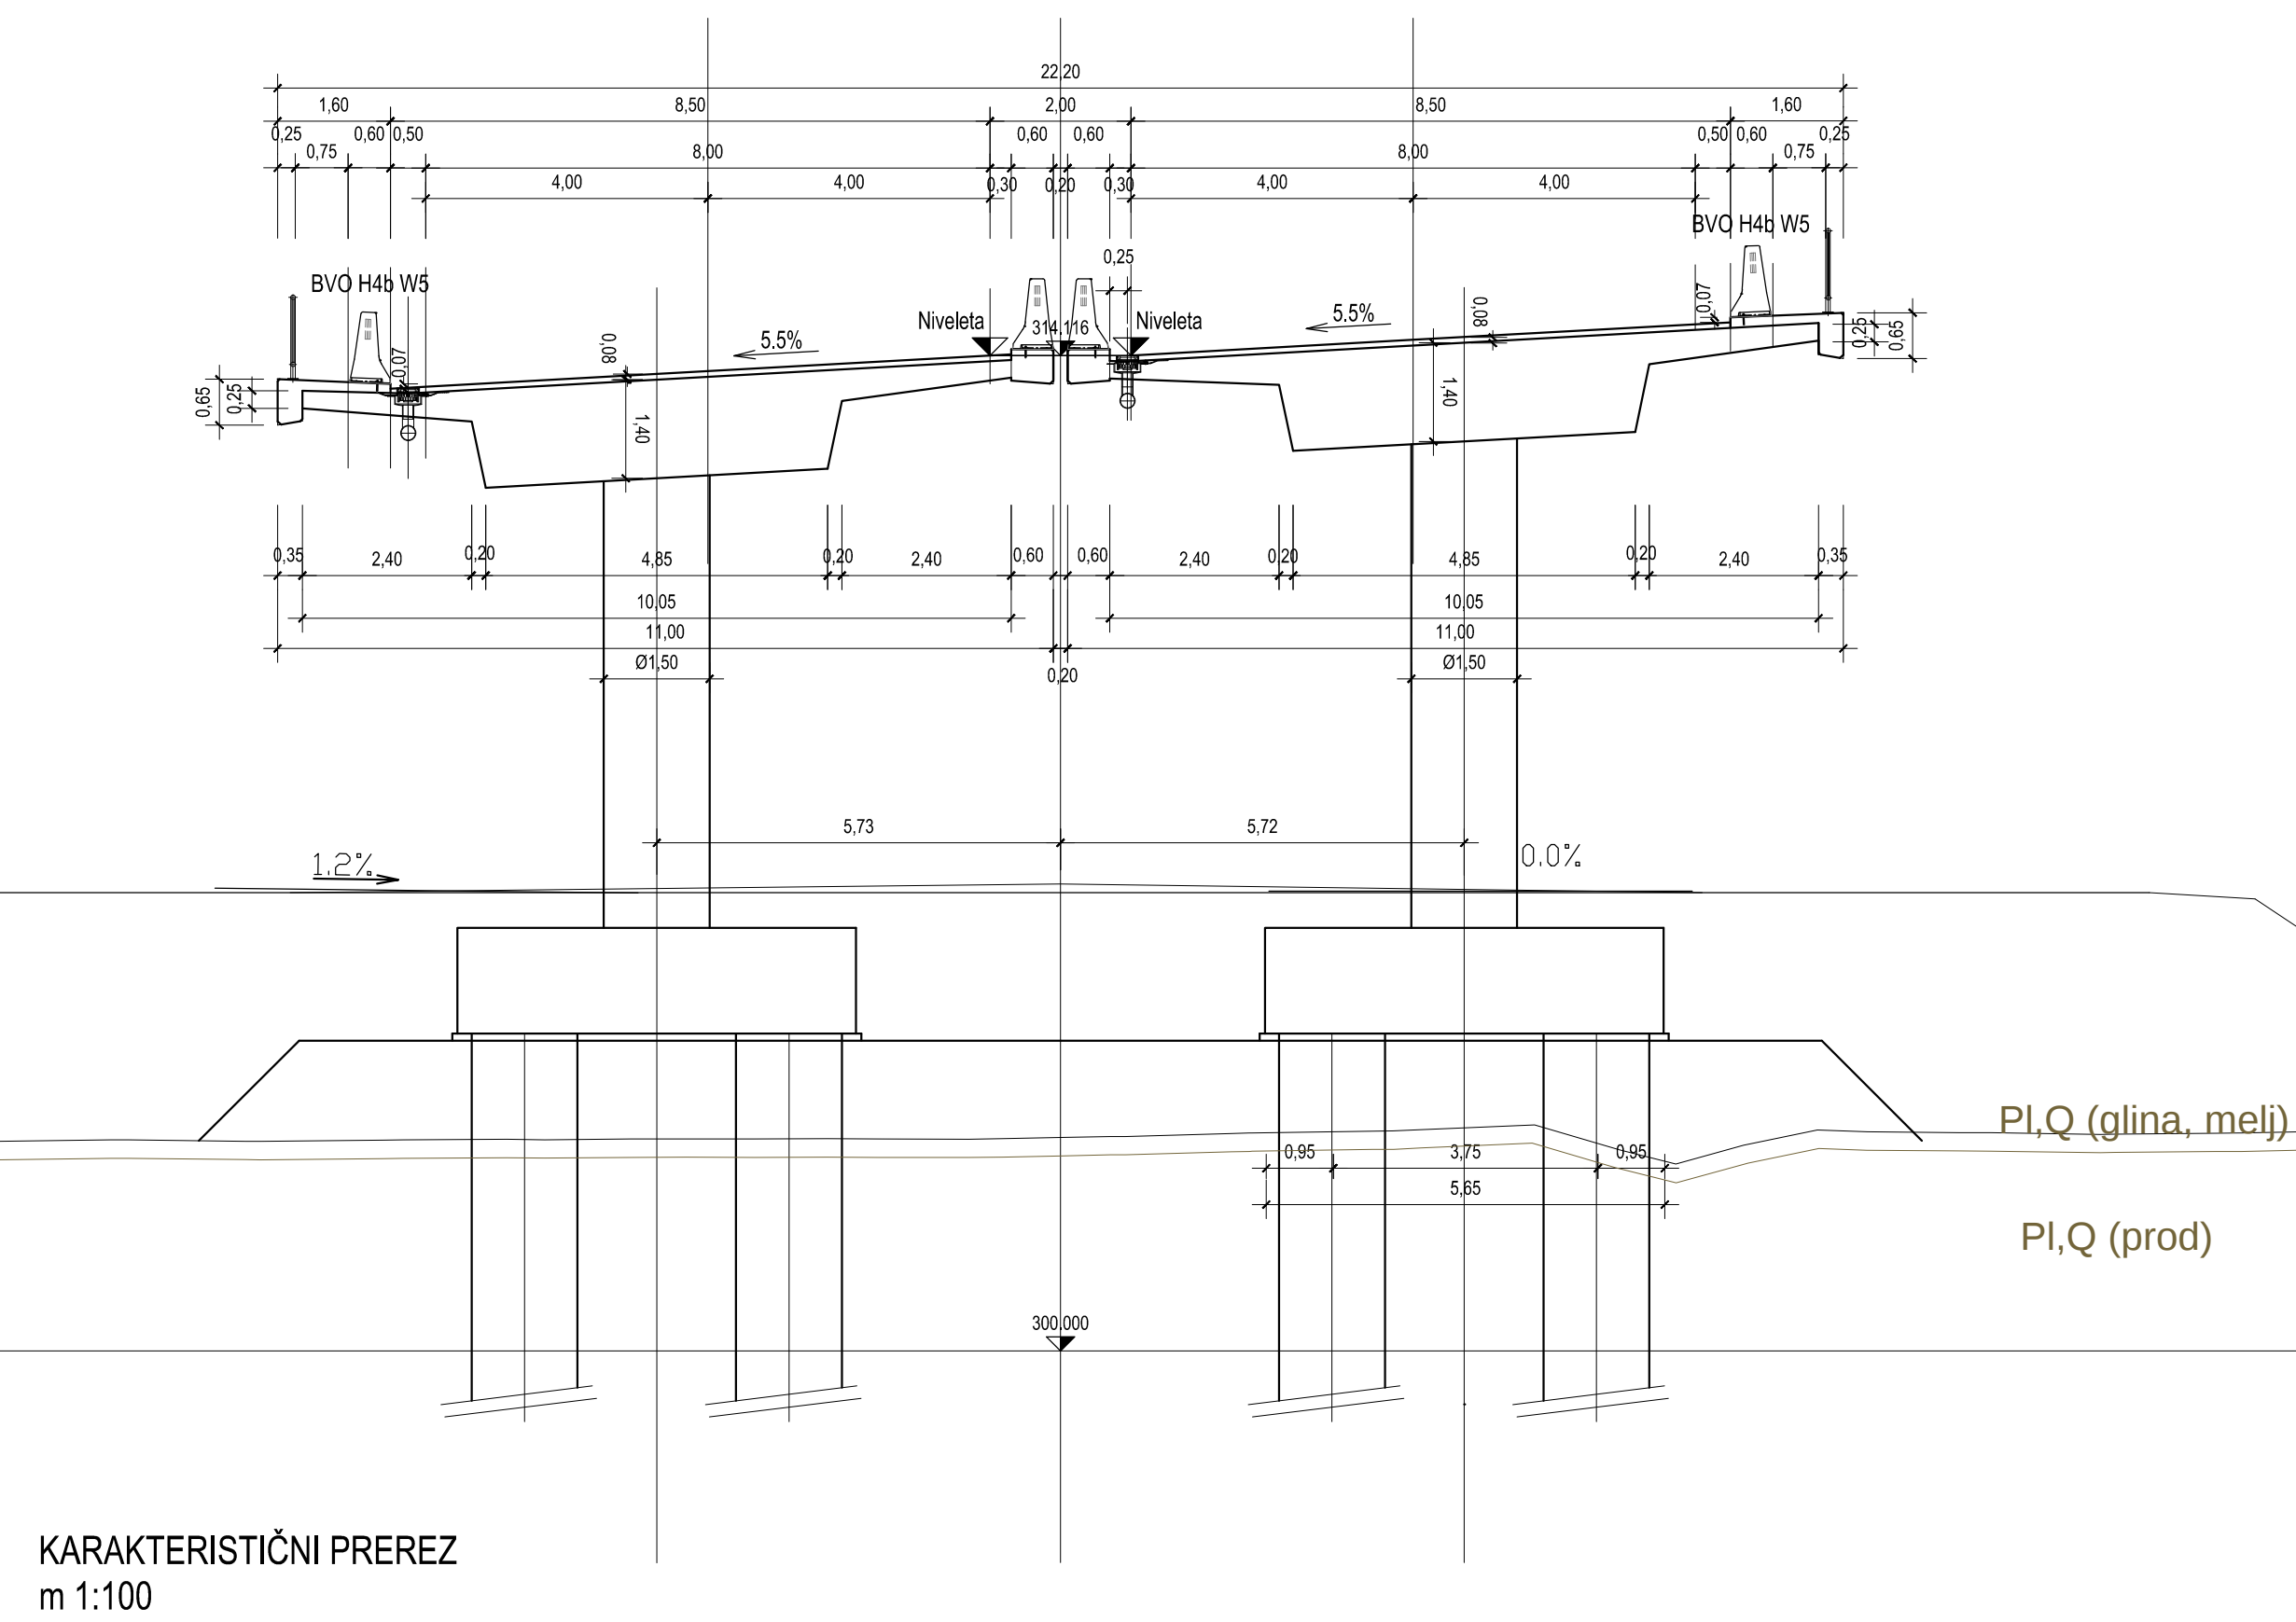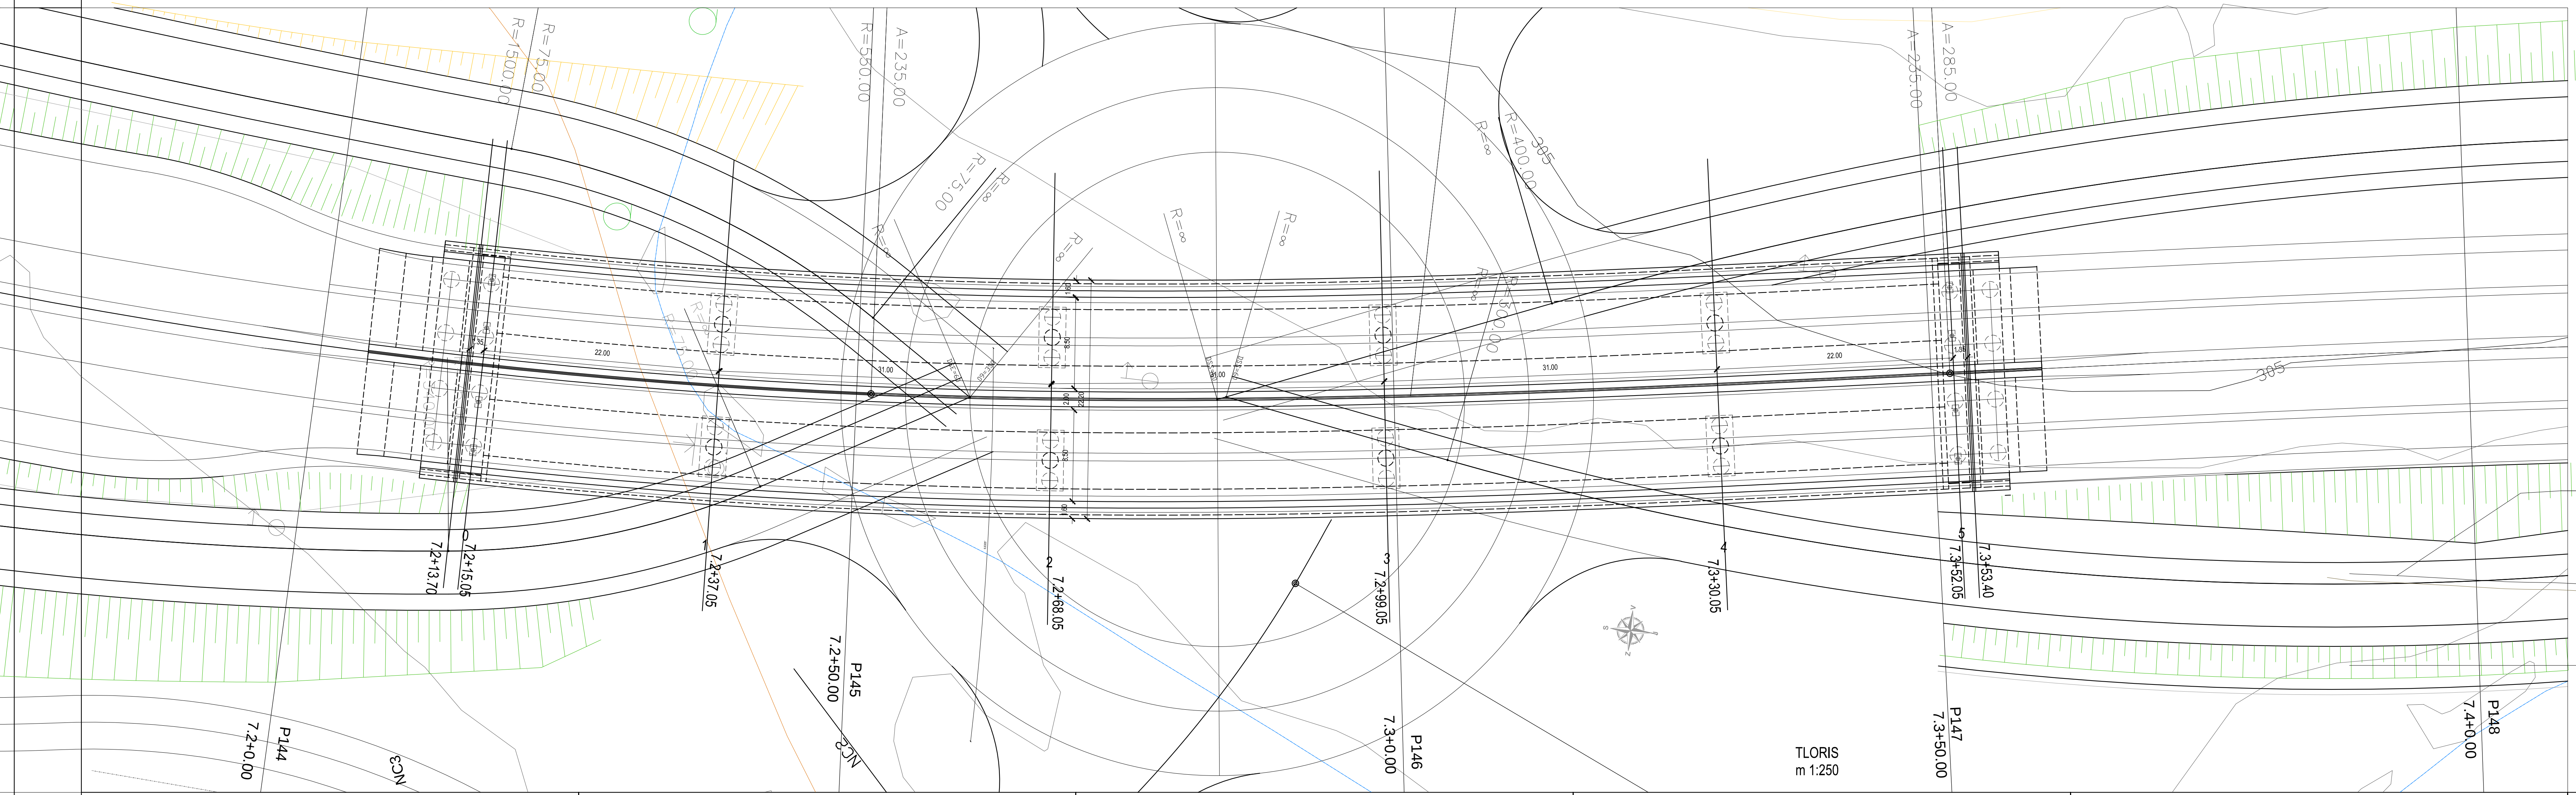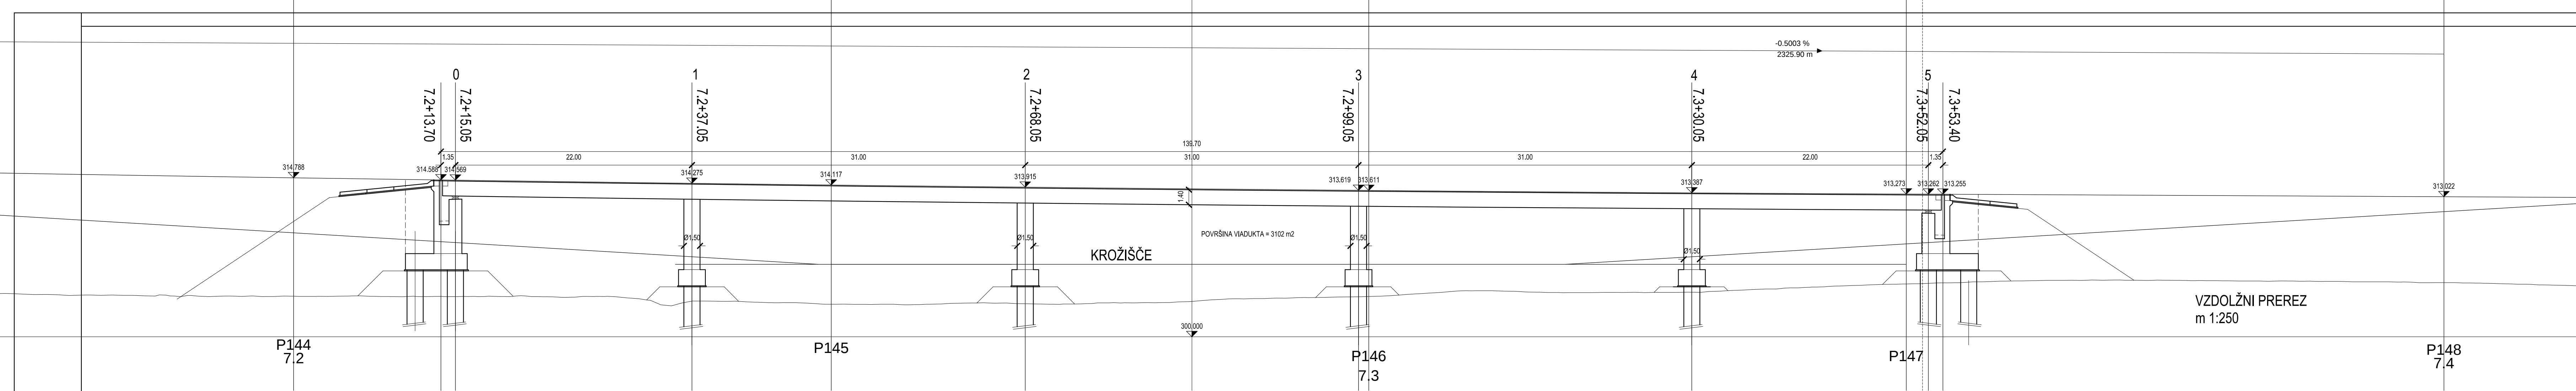

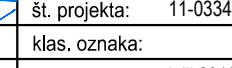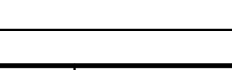investitor:		cesta:	
		DC DRAVOGRAD - ŠENTRUPERT	
projektant:		odsek:	
		VELENJE - ŠENTRUPERT (SKLOP1)	
projektant načrta:		projekt:	
		3. razvojna os:	
		VELENJE - ŠENTRUPERT	
		objekt:	
		DRŽAVNA CESTA	
		načrt:	
		VIADUKT 6-109 KAMNOLOM	
		risba:	
		TLORIS VZDOLŽNI PREREZ - KARAKTERISTIČNI PREREZ	
odg. vodja proj.:		Id. številka:	podpis:
Andrej Jan. univ.dipl.inž.gr.		G-2130	
odg. projektant:		vrsta projekta:	merilo:
mag. Samo Križaj, univ.dipl.inž.gr.		G-2005	1:250/1:100
projektant:		št. projekta:	št. načrta:
M. Čoh g.i.		11-0334	14-675-17
revizija:		klas. oznaka:	št. risbe:
		6.2	6.2
datum:		ident. oznaka:	
julij 2010			
sprememba:		opis spremembe:	datum:
G2		DOPOLNJENO PO JAVNI RAZPITVI IN REVENZIJI	avgust 2016
šifra odseka:		arhivska številka:	podpis:
			
vrsta dokumentacije:		šifra priloge:	črtna koda:
000.2160		G.220	