




VIADUKT 6-3 ANDRAŽ
VZDOLŽNI PREREZ LEVEGA VIADUKTA

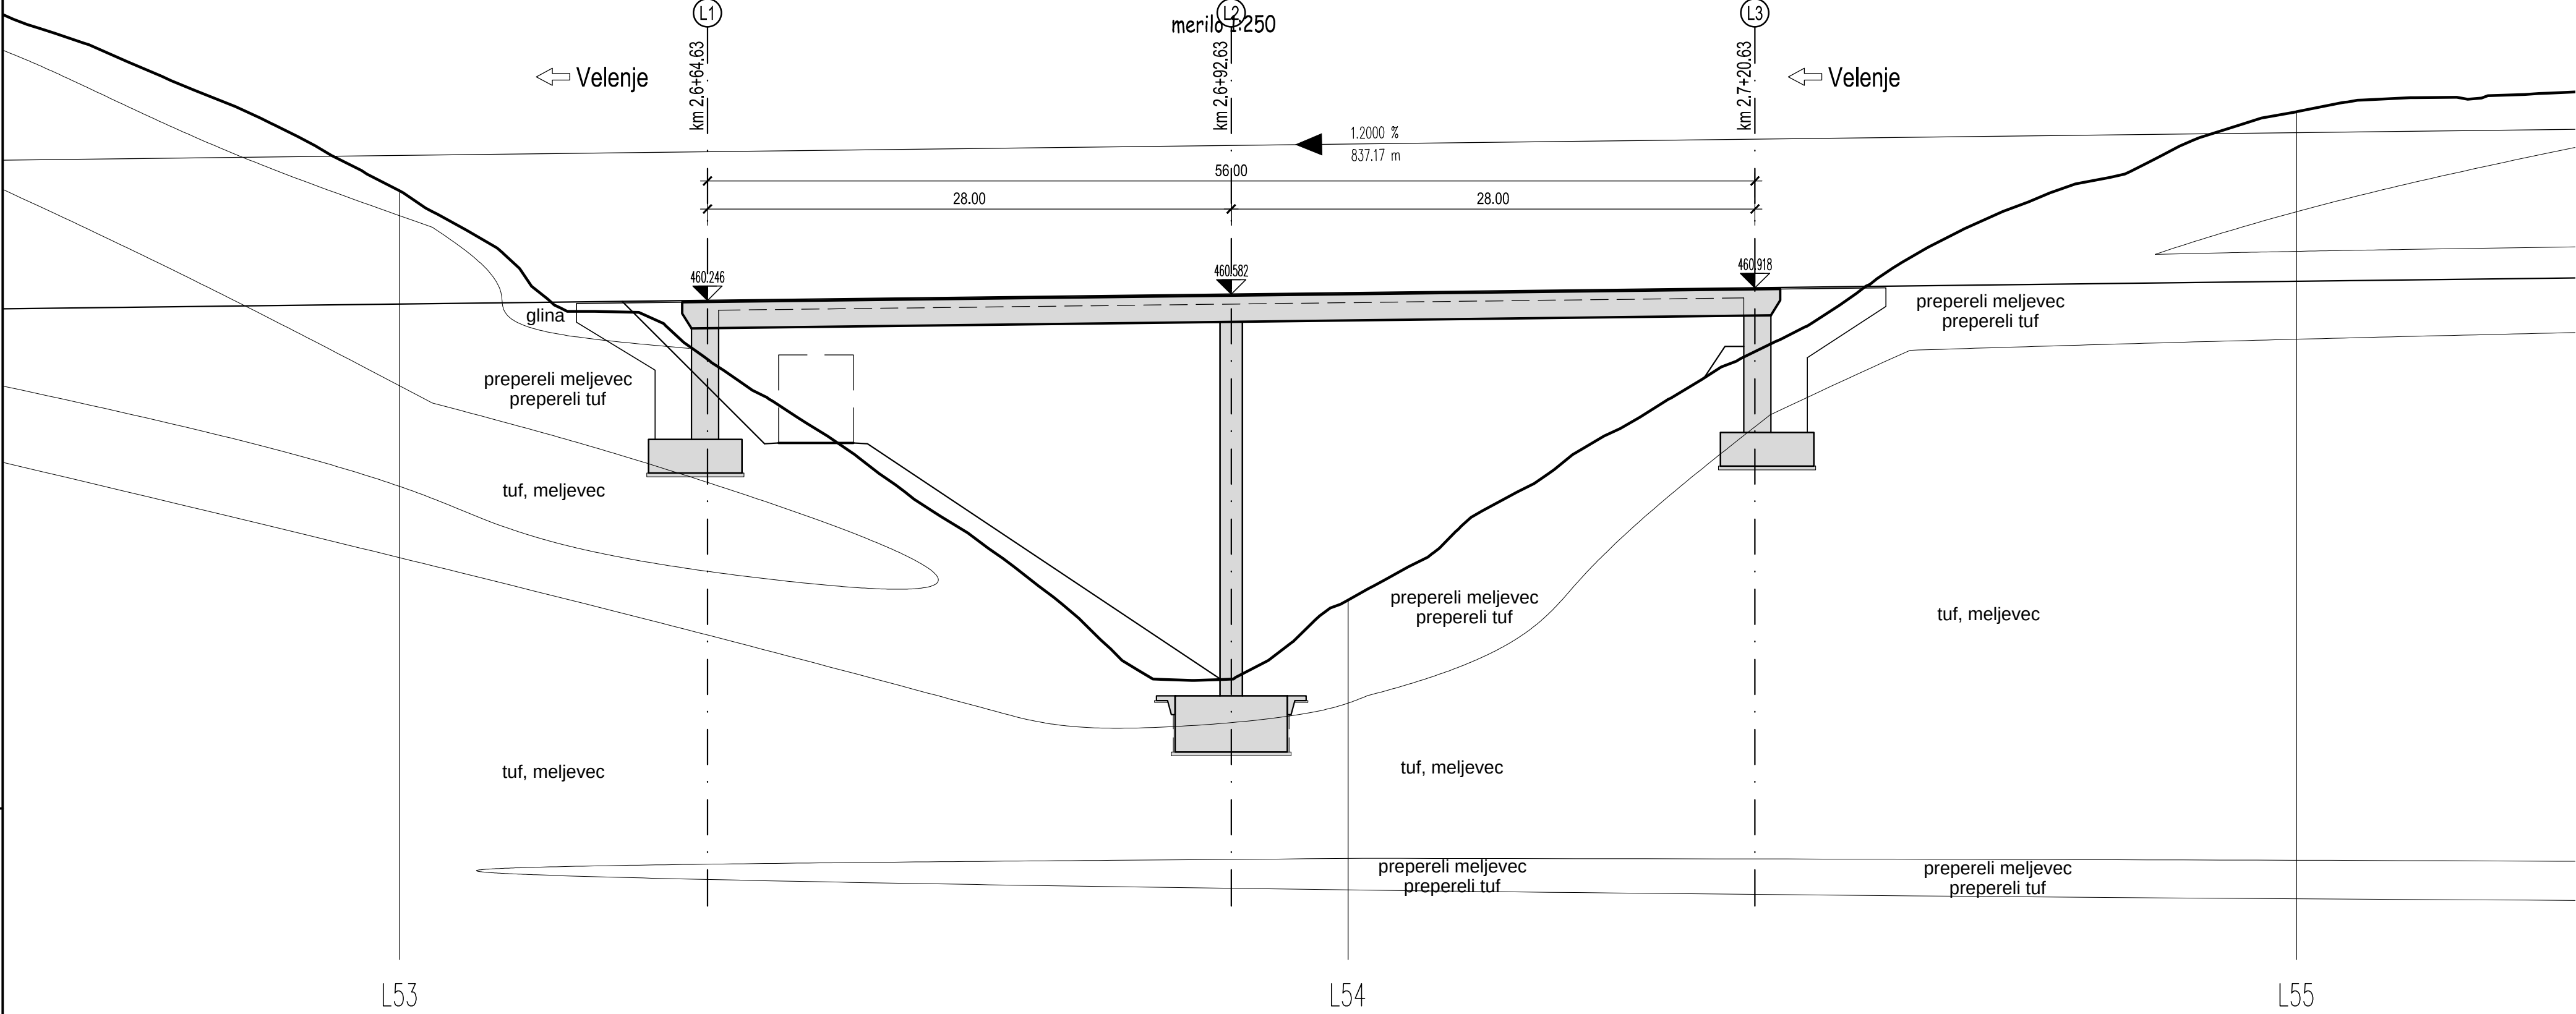

VIADUKT 6-3 ANDRAŽ
TLORIS VIADUKTA

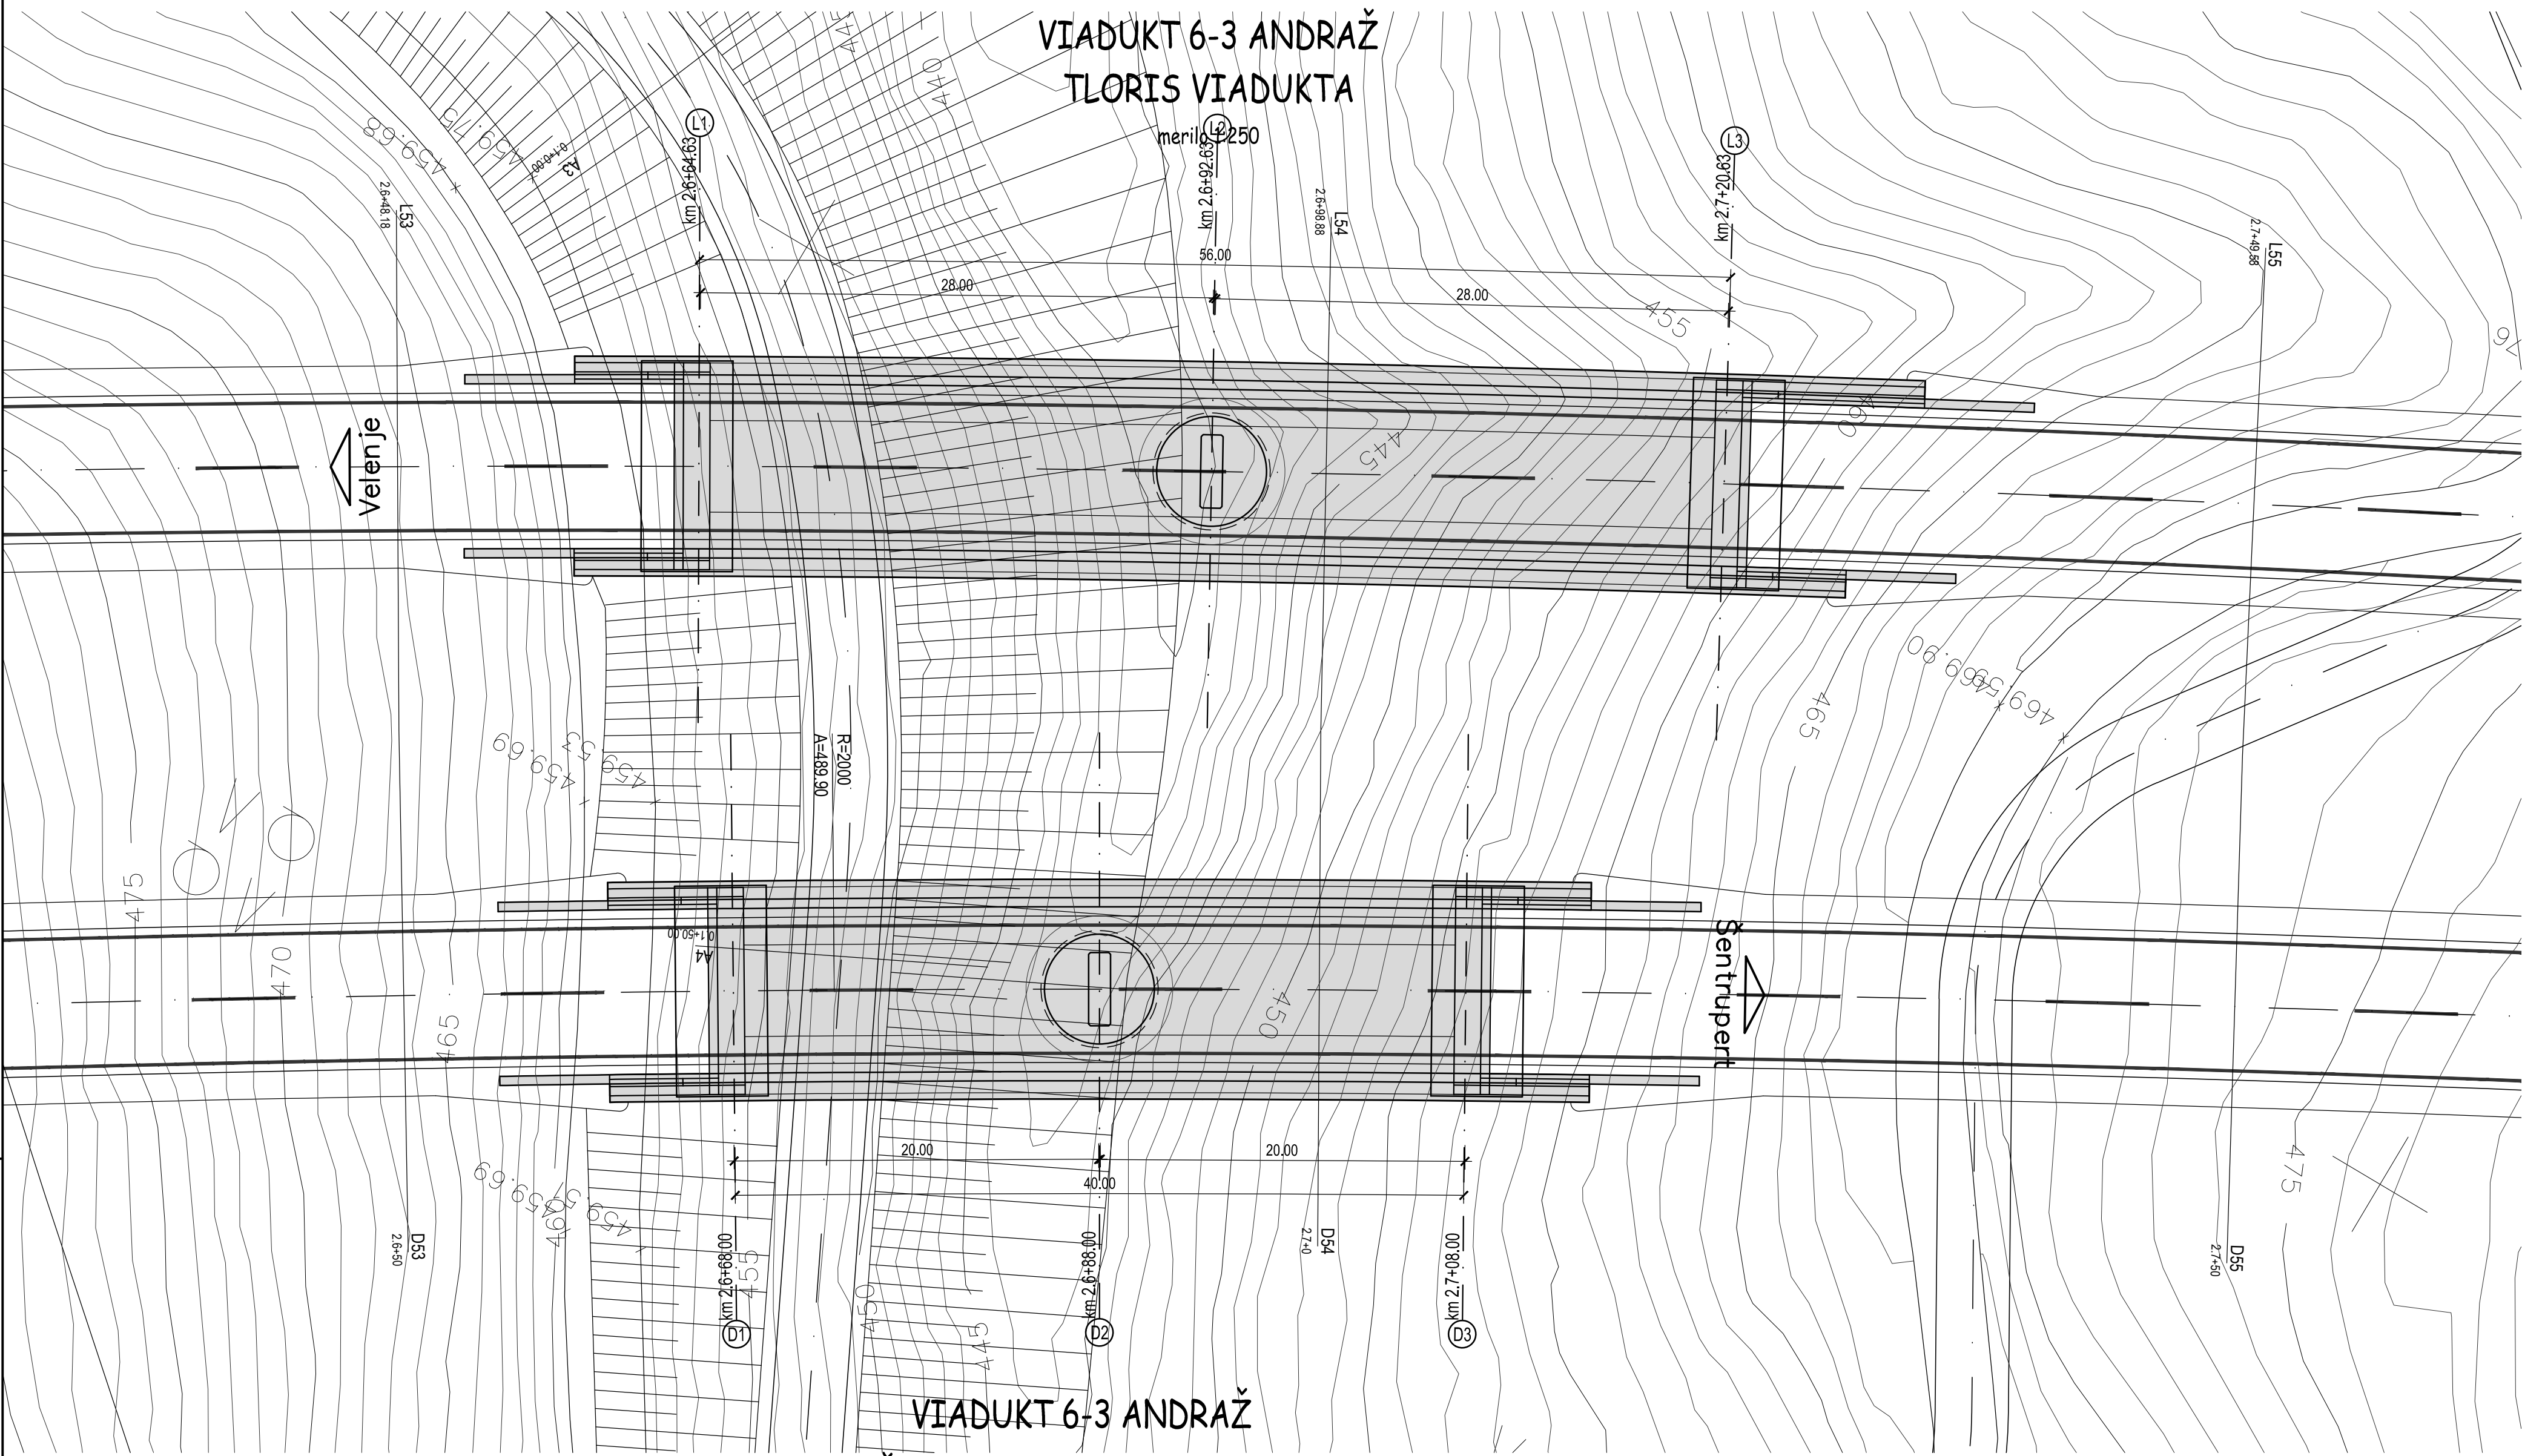

VIADUKT 6-3 ANDRAŽ
VZDOLŽNI PREREZ DESNEGA VIADUKTA

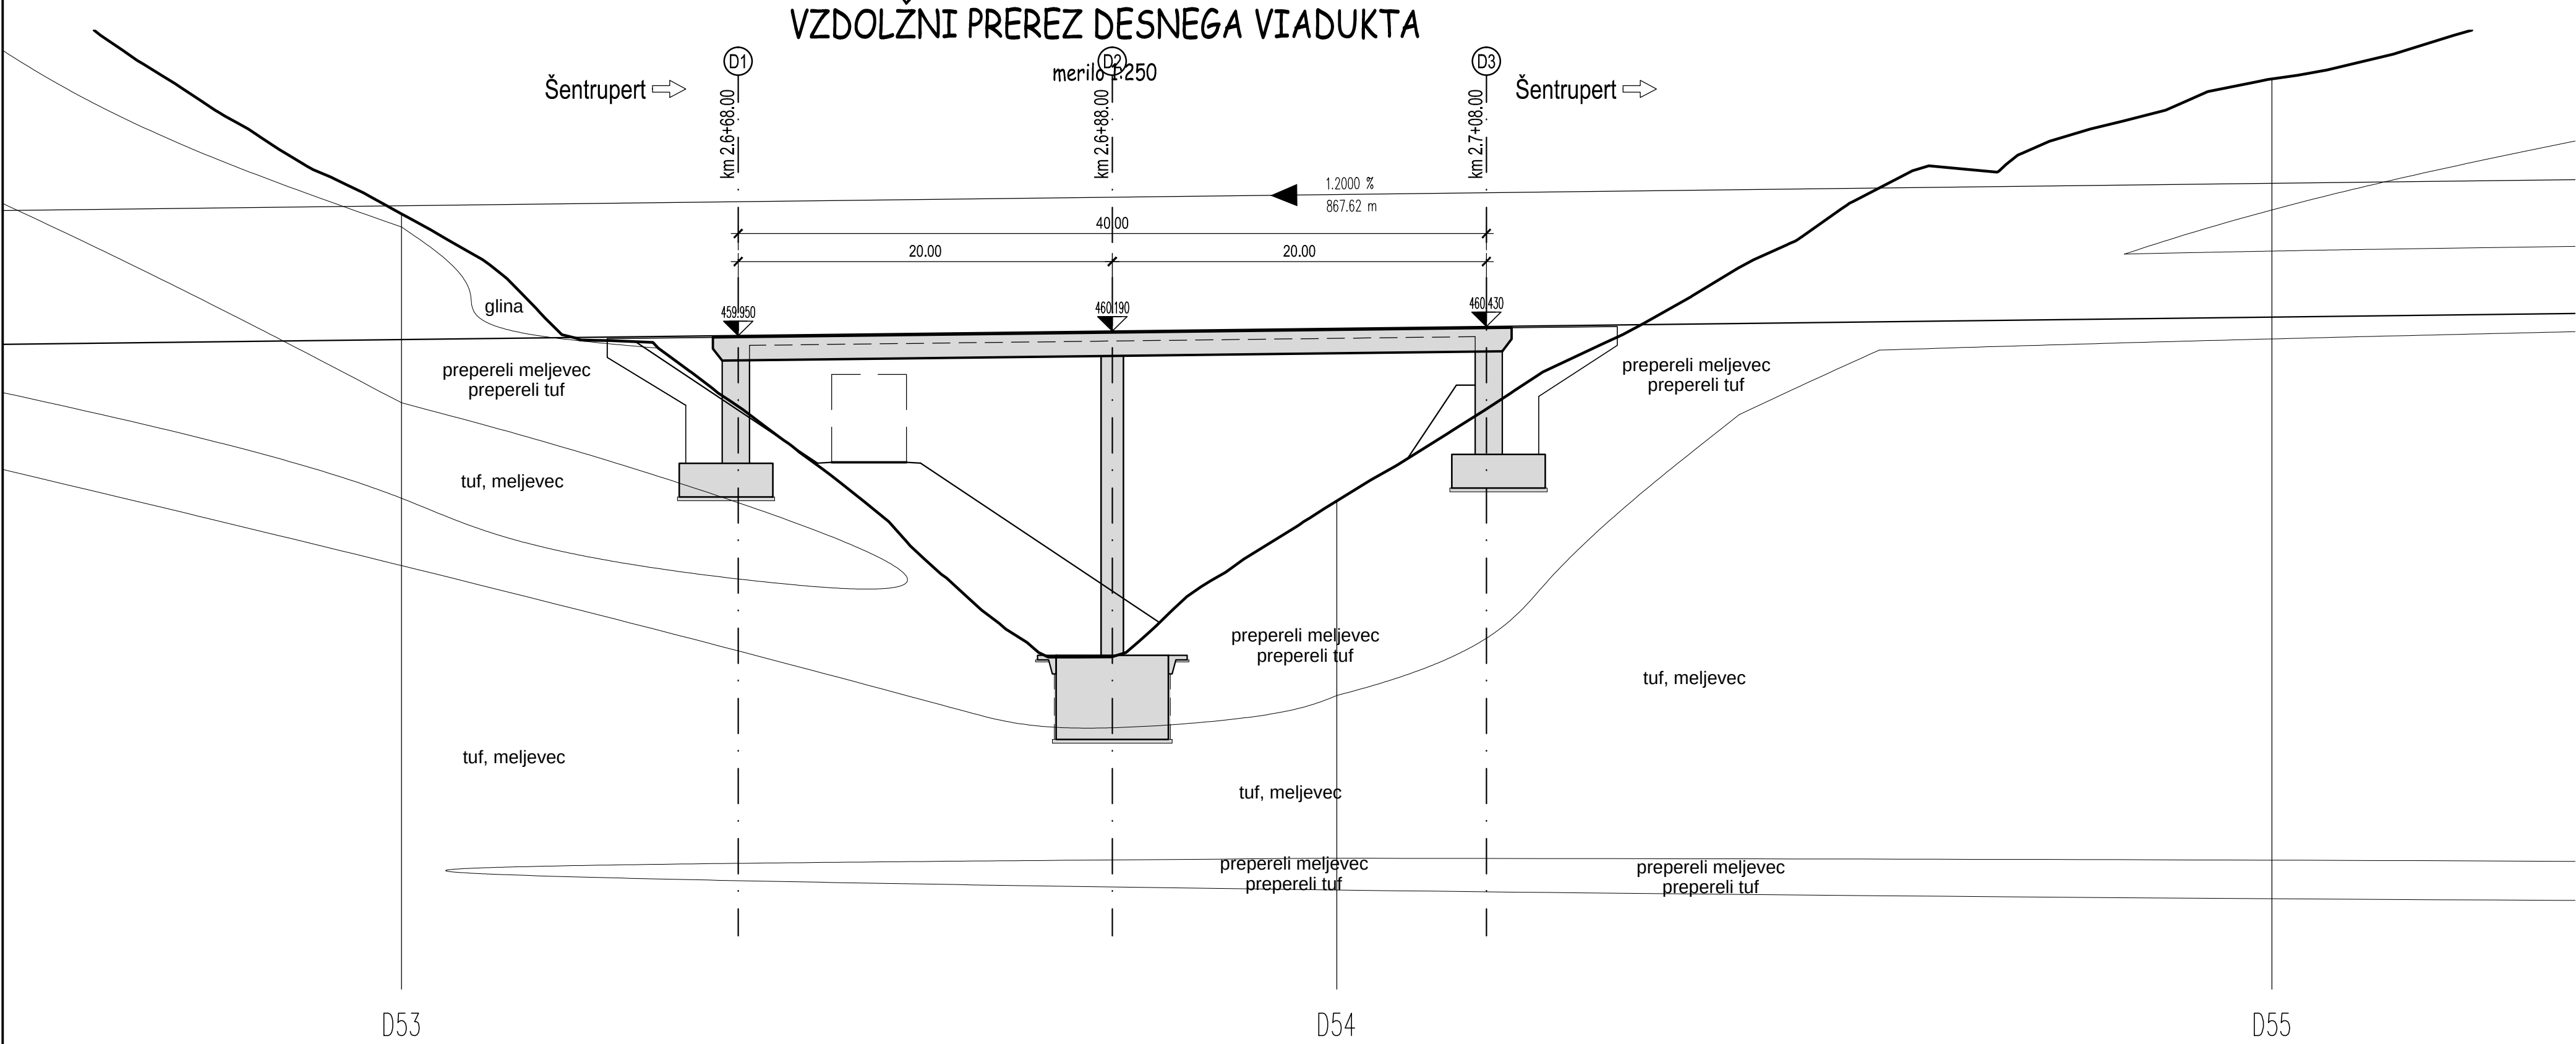

investitor:	DARS Povezujemo Slovenijo	cesta:	DC DRAVOGRAD - ŠENTRUPERT
projektant:	pnz PNZ Consulting projektiranje d.o.o.	odsek:	VELENJE - ŠENTRUPERT (SKLOP1)
projektant načrta:	ponting www.ponting.si	projekt:	3. razvojna os: VELENJE - ŠENTRUPERT
		objekt:	VIADUKT 6-03 ANDRAŽ
		načrt:	3 - Načrt gradbenih konstrukcij
		risba:	Vzdolžna prereza in tloris viadukta 6-03
odg. vodja proj.:	Andrej Jan, univ.dipl.inž.gr.	št. števila:	podpis: 1250
odg. projektant:	Dušan Rožič, univ.dipl.inž.gr.	G-2130	št. projekta: 11-0334
projektant:	Mina Marinič	G-2104	klas. oznaka: 2160
revizija:			datum: juli 2010
			ident. oznaka: 448-2010 - G.220
sprememba:	opis spremembe:	datum:	podpis:
01	DOPOLNJENO PO JAVNI RAZGRNITVI IN RECENZIJ	JUNIJU 2016	
02	DOPOLNJENO PO JAVNI SEZNANITVI - ZA PREDLOŠ DPN	OKTOBER 2016	
03	DOPOLNJENO PO MNIENJH NLP	DECEMBER 2016	
šifra odseka:	arhivska številka:	vrsta dokumentacije:	šifra priloge:
		000.2160	G.220
			šifra koda: