
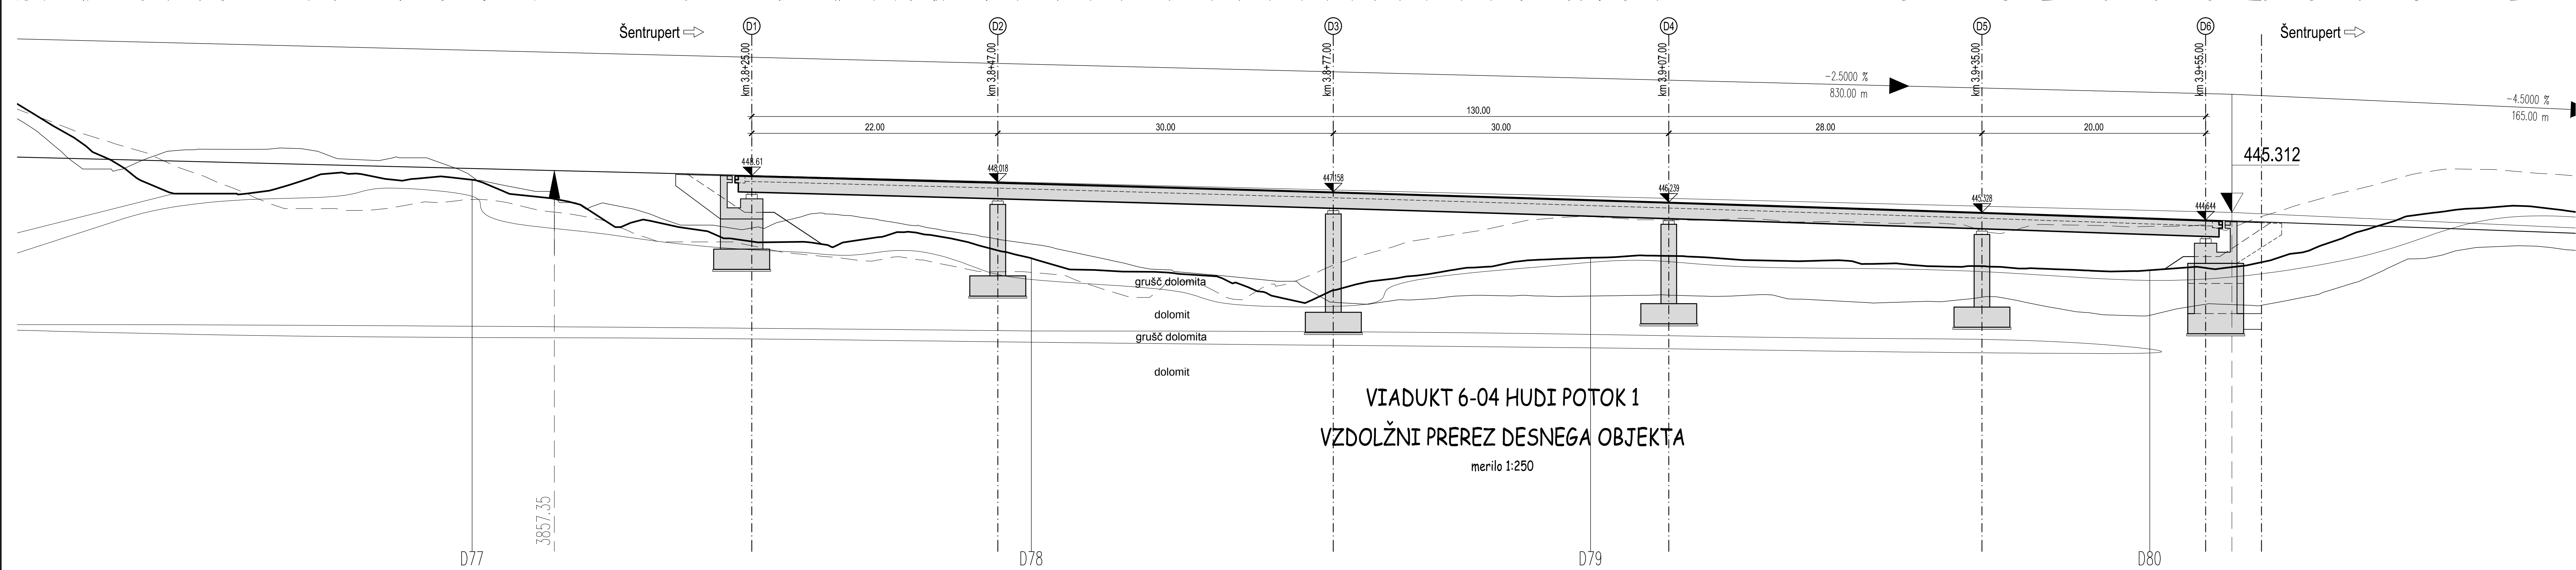
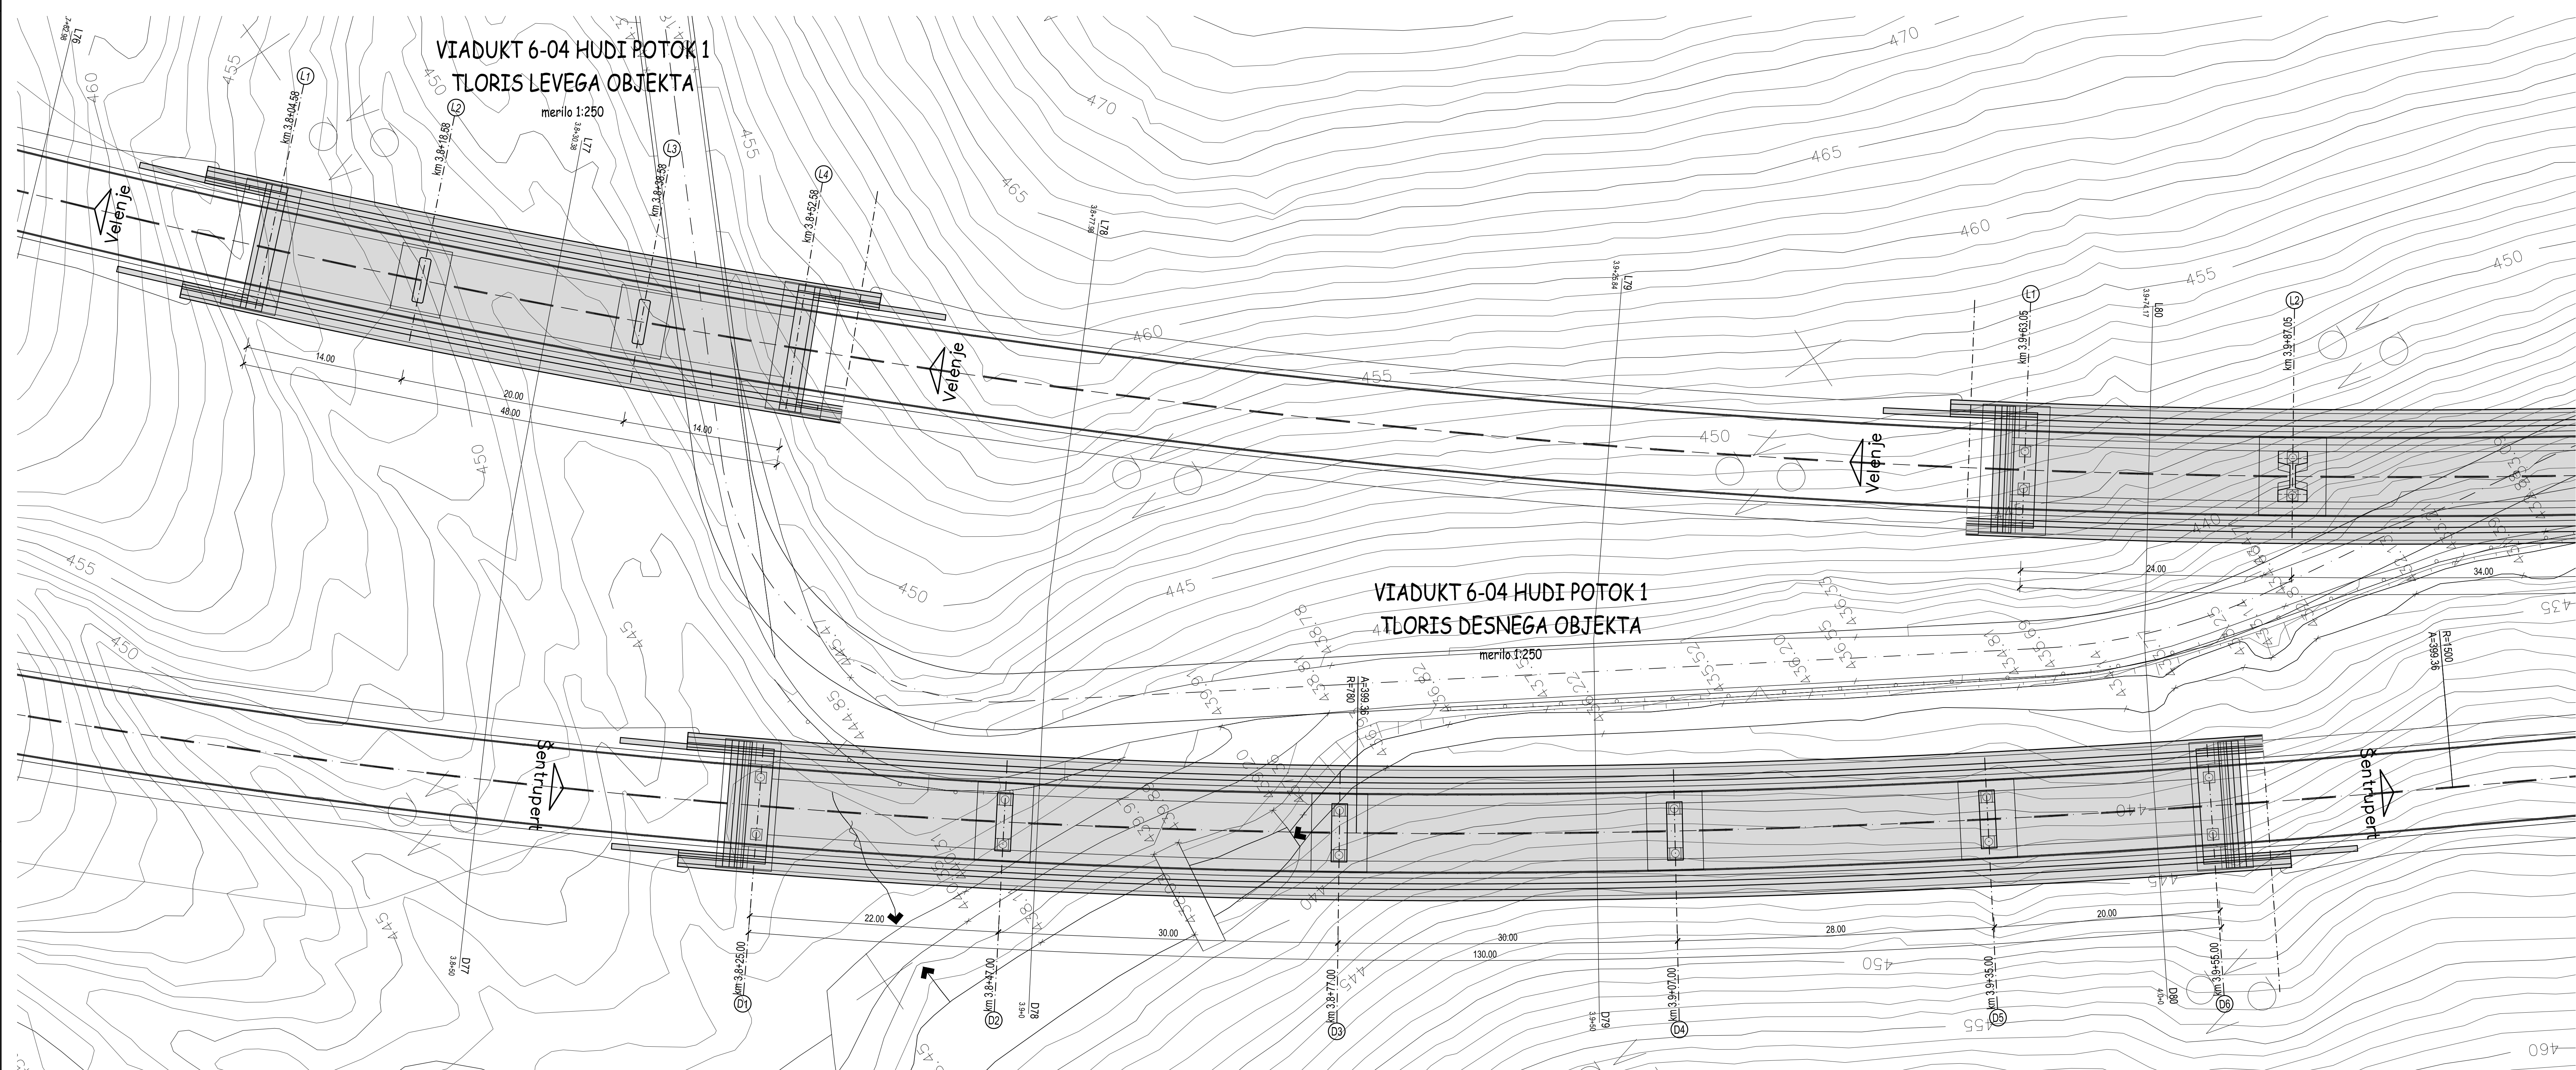


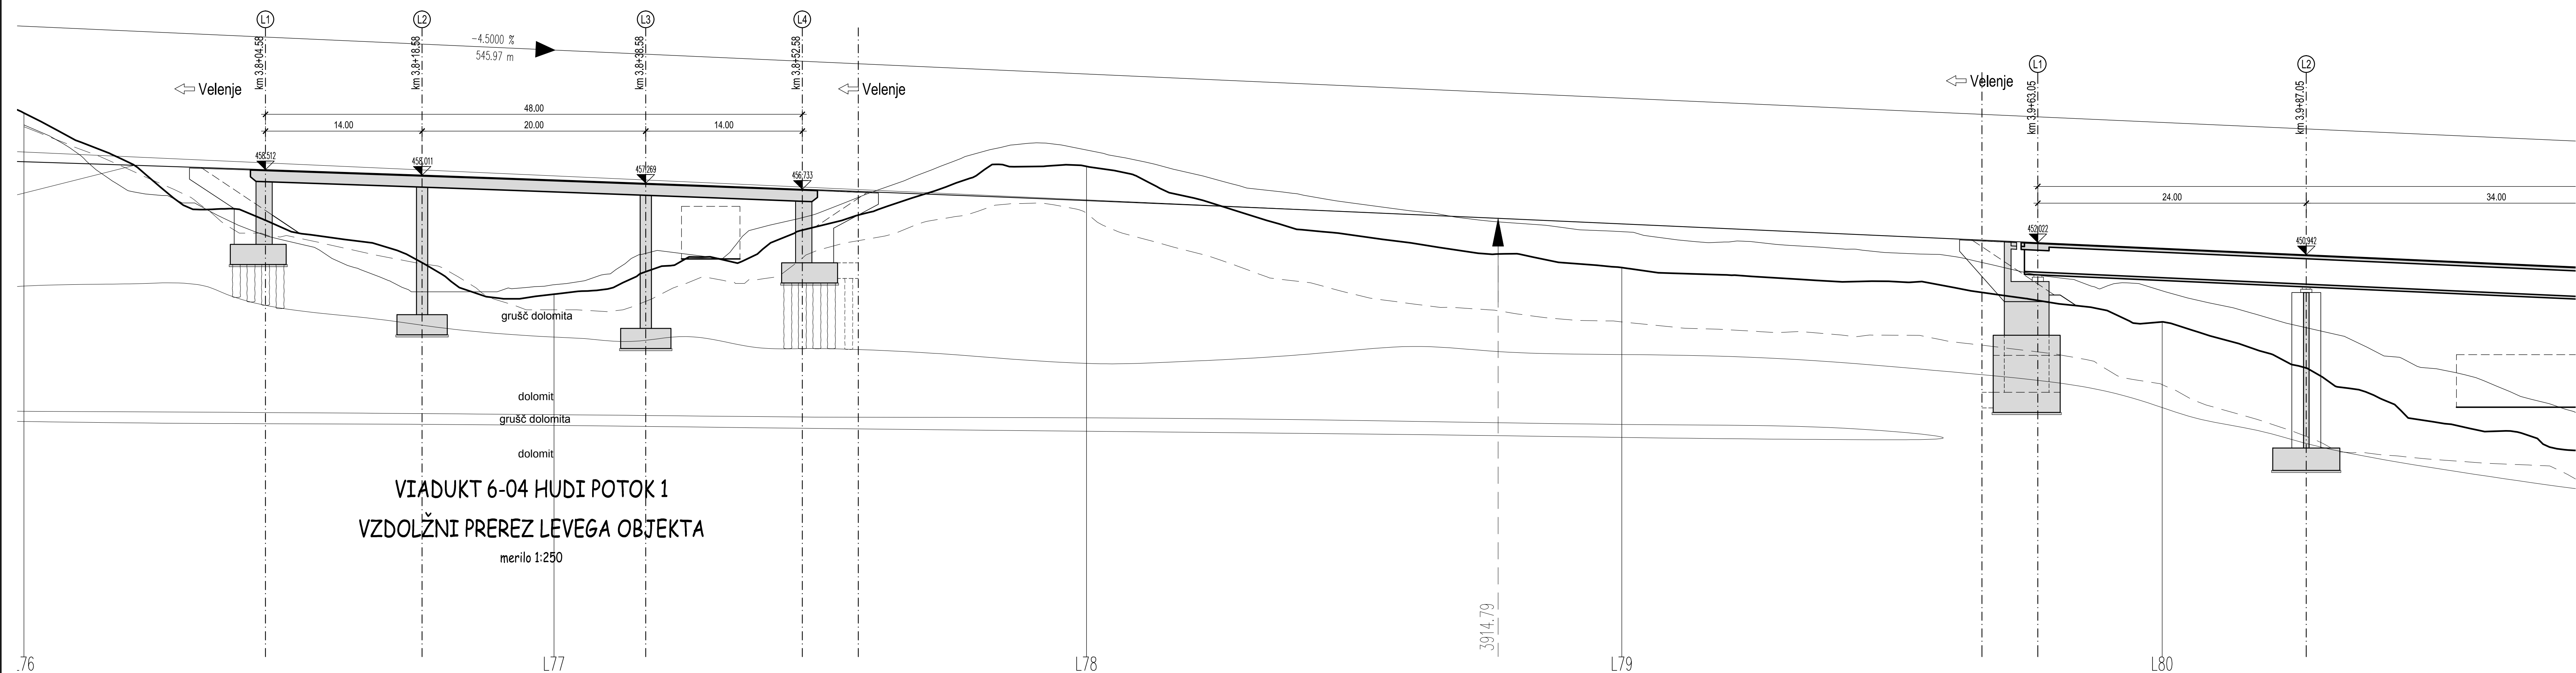

investitor:	DARS Povezujemo Slovenijo	osoba:	DC DRAVOGRAD - ŠENTRUPERT
projekant:	pnz PNZ inženjersko projektiranje d.o.o.	odsek:	VELENJE - ŠENTRUPERT (SKLOP1)
projektni načrt:	ponting www.ponting.si	projekt:	3. razvojna os: VELENJE - ŠENTRUPERT
		objekt:	VIADUKT 6-04 HUDI POTOK 1
		načrt:	3 - Načrt gradbenih konstrukcij
		rišab:	Vzdolžna prereza in tlorisi viadukta 6-04
odp. vodja proj.:	Andrej Mar. umr.dpi@pnt.gr	iz. študija:	podpis: [signature]
odp. projektant:	Dusan Rozic. umr.dpi@pnt.gr	iz. projekta:	11.03.04
projektant:	Milica Mavric	dat. oz. naba:	2160
revizija:		datum:	14.06.2010
		ident. oznaka:	446-32010 - G.220
1. skizma:	opis sprememb:	datum:	podpis:
01.	DOPOLNENO PO JAVNI RAZPISNI IN REVENZI	JUNIJU 2016	[signature]
02.	DOPOLNENO PO JAVNI REZNAVITVI - ZA PREDLOG DPN	OKTOBER 2016	[signature]
03.	DOPOLNENO PO VARNOSTNIH NISP	NOVEMBER 2016	[signature]
druga odziva:	druga odziva:	druga odziva:	druga odziva:
000.2160	G.220		