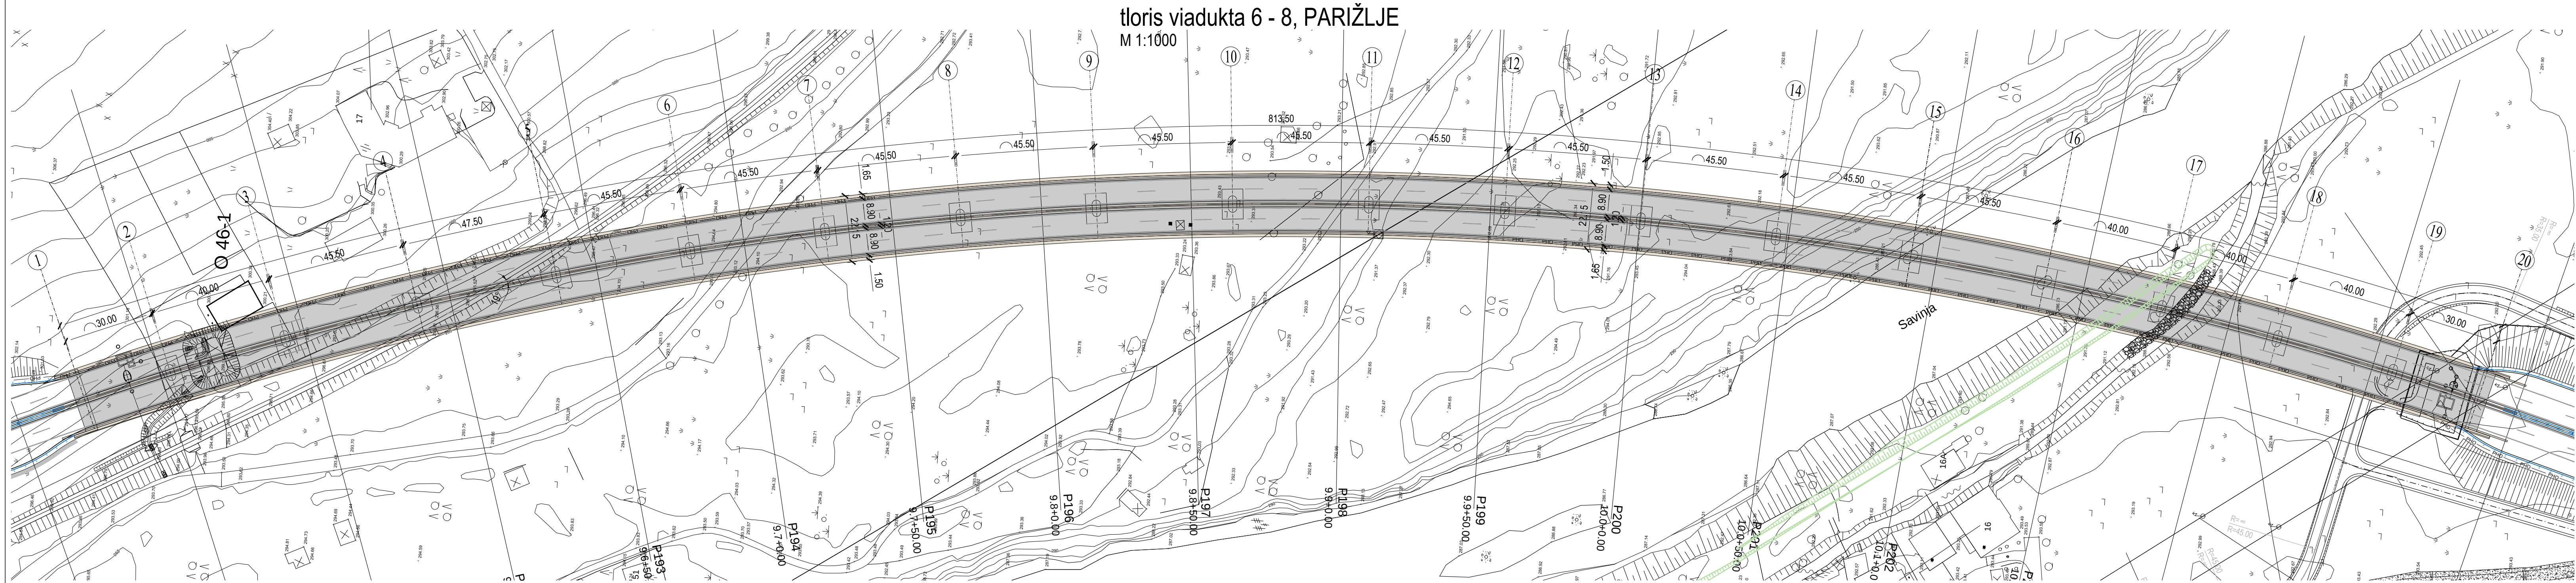


|                           |                                                                             |  |                                             |                                                       |                 |                         |             |                  |
|---------------------------|-----------------------------------------------------------------------------|--|---------------------------------------------|-------------------------------------------------------|-----------------|-------------------------|-------------|------------------|
| investitor:               | <div><div>DARS</div><div>Povezujemo Slovenijo</div></div>                   |  | cesta:                                      | DC DRAVOGRAD - ŠENTRUPERT                             |                 |                         |             |                  |
|                           |                                                                             |  | odsek:                                      | VELENJE - ŠENTRUPERT<br>(SKLOP1)                      |                 |                         |             |                  |
| projektant:               | <div><div>pnz</div><div>PNZ svetovanje<br/>projektiranje d.o.o.</div></div> |  | projekt:                                    | 3. razvojna os:<br>VELENJE - ŠENTRUPERT               |                 |                         |             |                  |
|                           |                                                                             |  | objekt:                                     | VIADUKT 6 - 8, PARIŽLJE<br>km viadukta 9.5 + 21.47    |                 |                         |             |                  |
| projektant načrta:        | <div><div>ponting</div><div>www.ponting.si</div></div>                      |  | načrt:                                      | 3/2.18 - Načrt gradbenih konstrukcij                  |                 |                         |             |                  |
|                           |                                                                             |  | risba:                                      | Vzdolžni prerez in tloris<br>viadukta 6 - 8, PARIŽLJE |                 |                         |             |                  |
| odg. vodja proj.:         |                                                                             |  | id. številka                                | podpis                                                | vrsta projekta: | IDP po javni razgrnitvi | merilo:     | 1:1000           |
| odg. projektant:          |                                                                             |  | G-2130                                      | <i>Andry Jan</i>                                      | št. projekta:   | 11-0334                 | št. načrta: | PONTING 448-10   |
| projektant:               |                                                                             |  | G-2432                                      |                                                       | klas. oznaka:   | 2160                    | št. risbe:  | 2                |
| revizija:                 |                                                                             |  |                                             |                                                       | datum:          | julij 2010              |             |                  |
|                           |                                                                             |  |                                             |                                                       | ident. oznaka:  | 448-10 / 2010 - G.220   |             |                  |
| sprememba:                |                                                                             |  | opis spremembe:                             |                                                       |                 |                         | datum:      | podpis:          |
| 01                        |                                                                             |  | DOPOLNJENO PO JAVNI RAZGRNITVI IN RECENZIJU |                                                       |                 |                         | JULIJ 2016  | <i>Andry Jan</i> |
| 02                        |                                                                             |  |                                             |                                                       |                 |                         |             |                  |
| šifra odseka:             |                                                                             |  | arhivska številka:                          | vrsta dokumentacije:                                  | šifra priloge:  | črtna koda:             |             |                  |
|                           |                                                                             |  | 000.2160                                    | G.220                                                 |                 |                         |             |                  |
| <div><div>pnz</div></div> |                                                                             |  |                                             |                                                       |                 |                         |             |                  |