
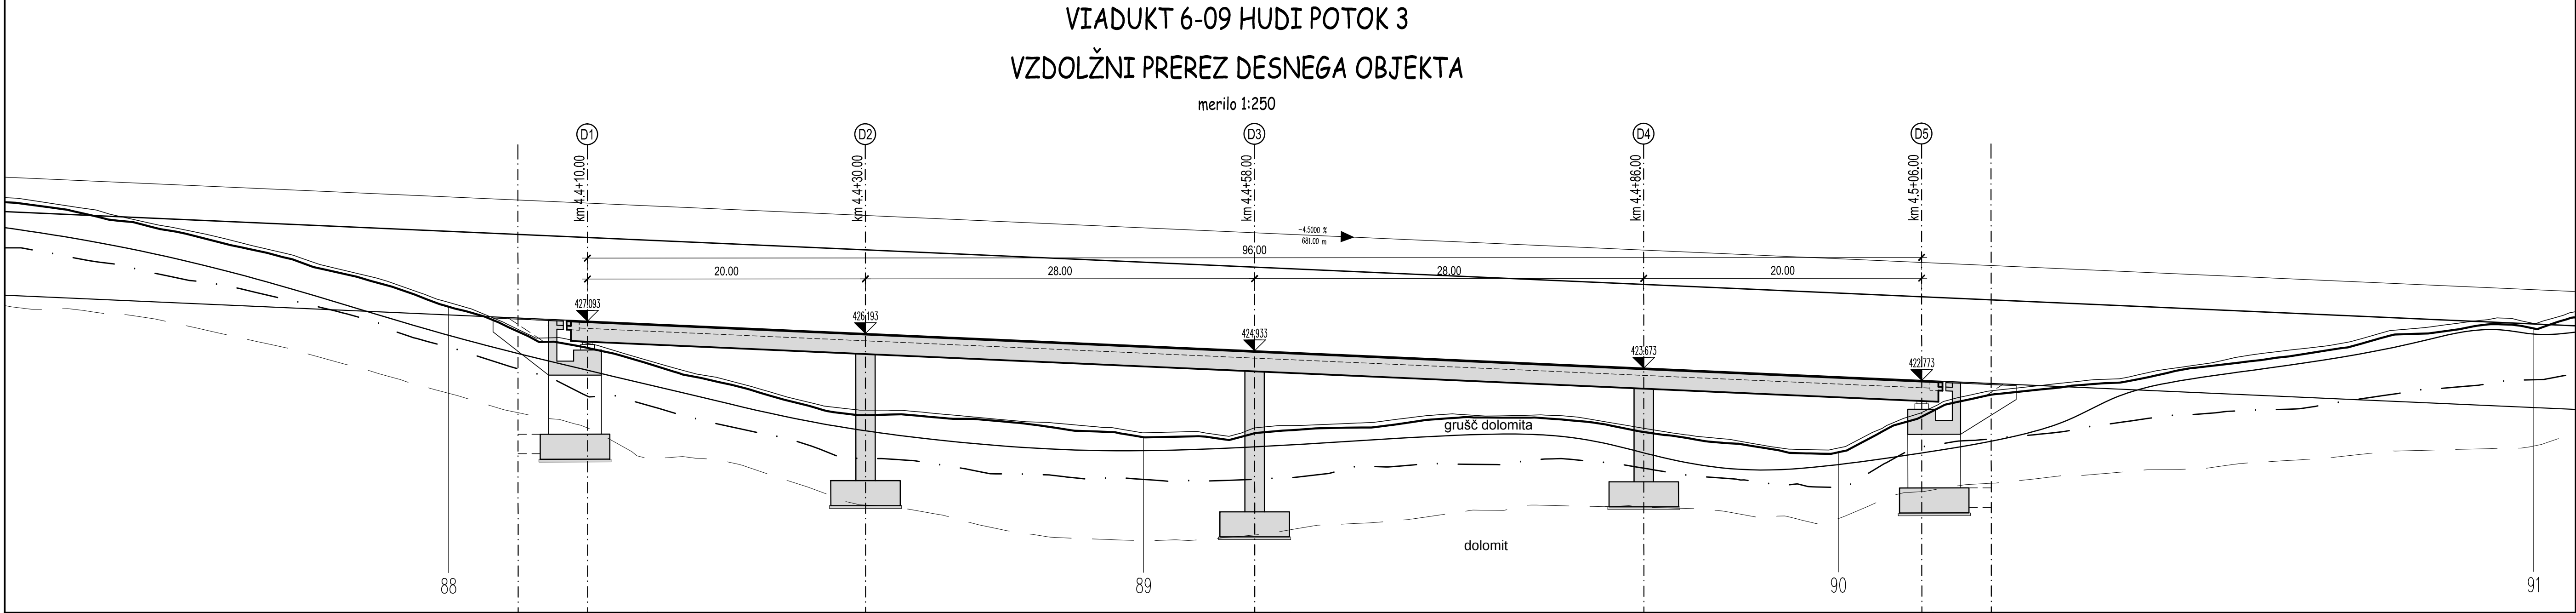
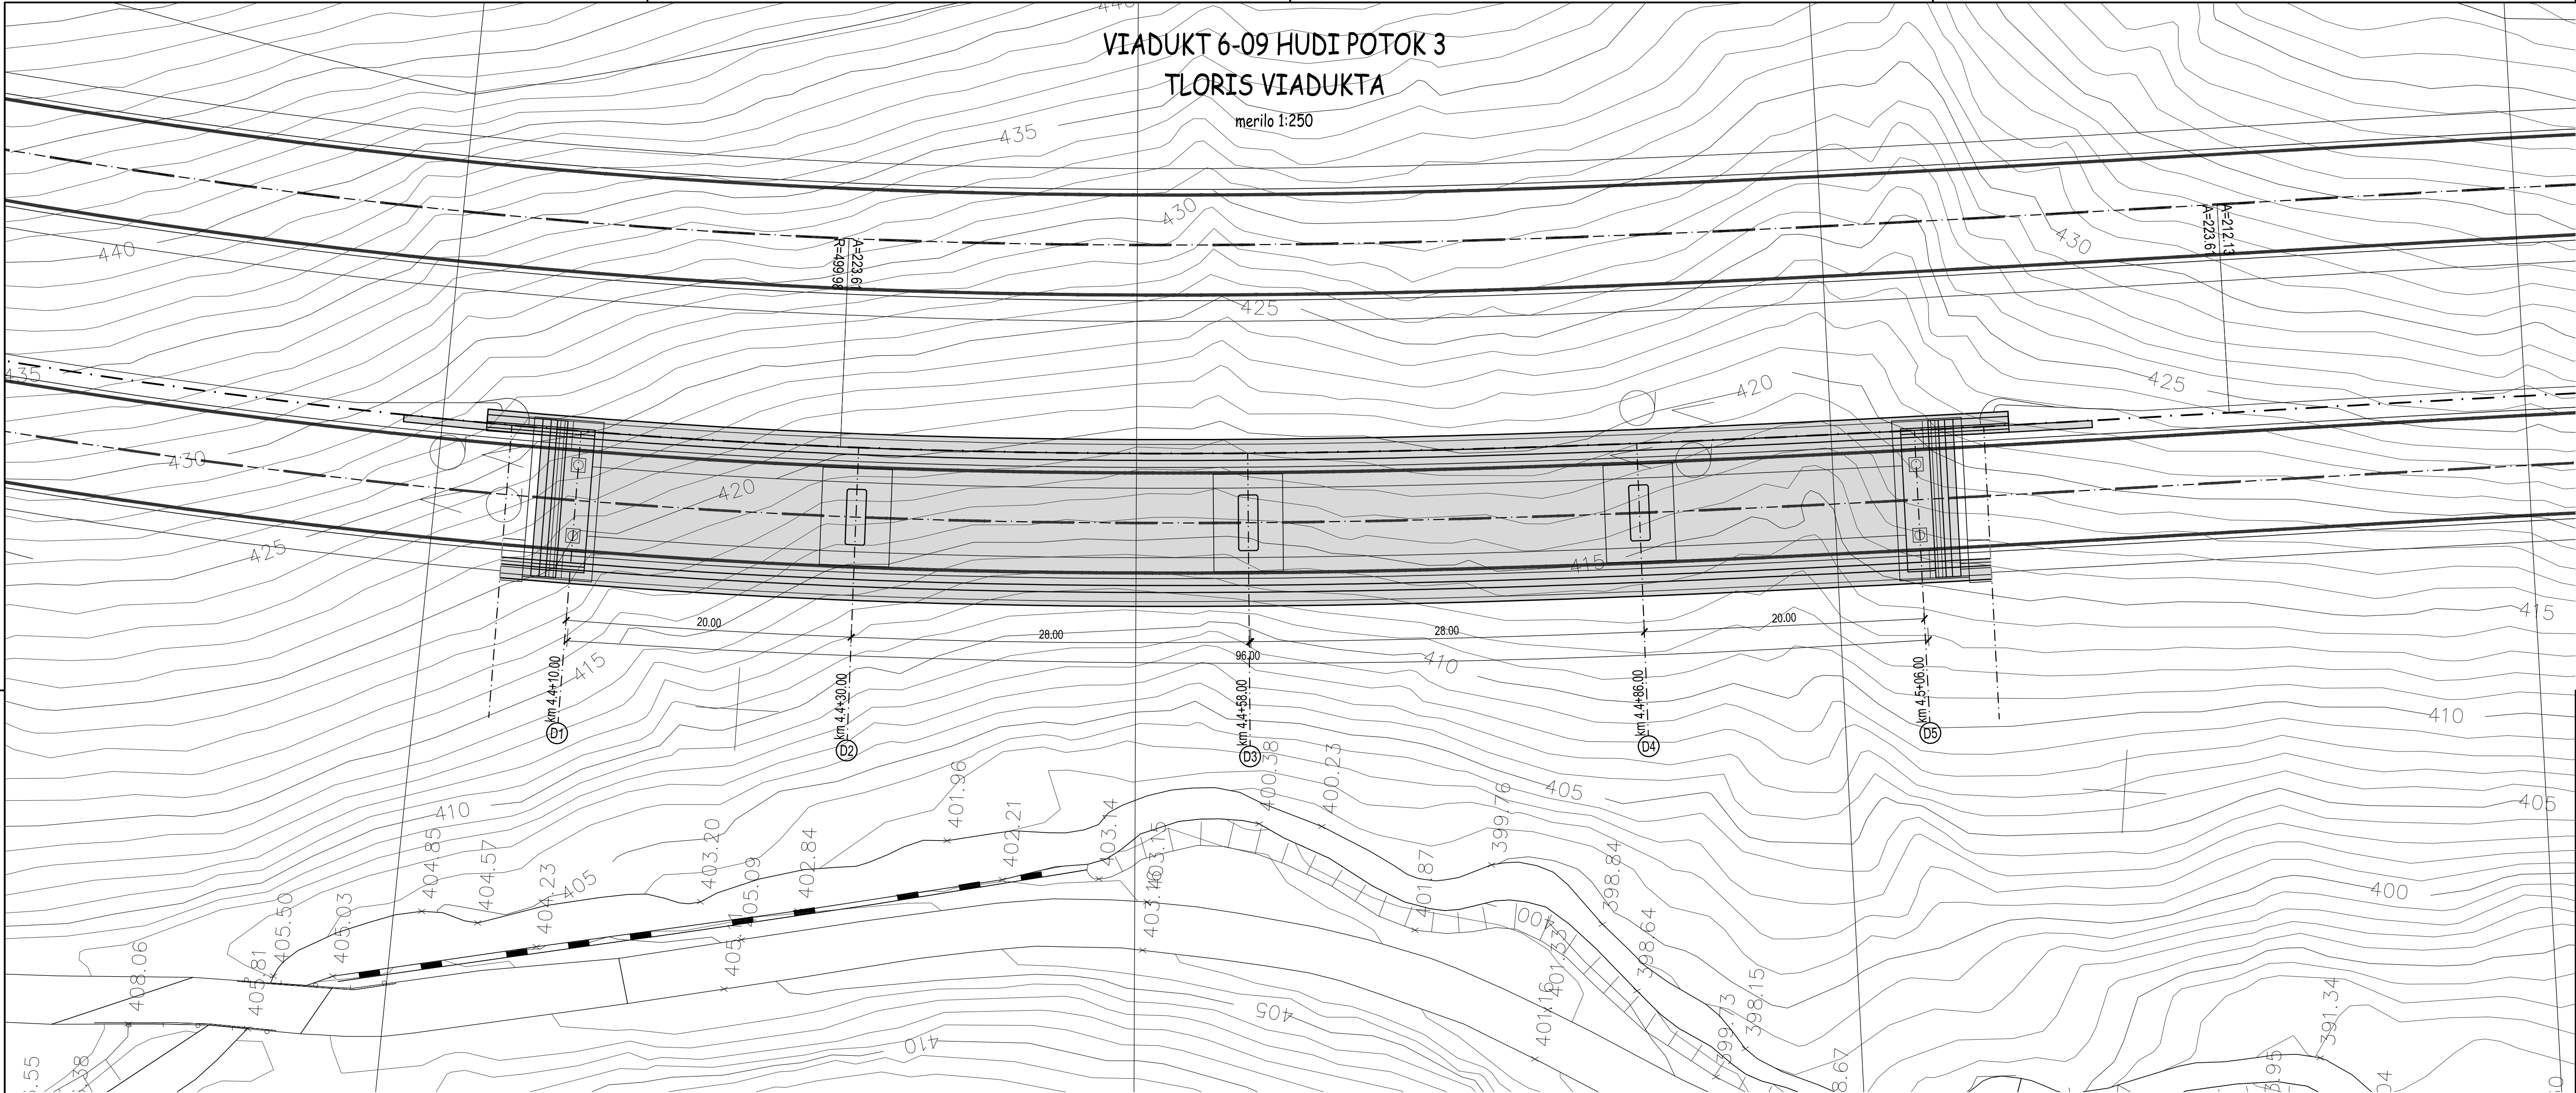


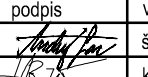

investitor:		cesta:	
		DC DRAVOGRAD - ŠENTRUPERT	
odsek:		VELENJE - ŠENTRUPERT (SKLOP1)	
projektant:		projekt:	
		3. razvojna os: VELENJE - ŠENTRUPERT	
objekt:		VIADUKT 6-09 HUDI POTOK 3	
projektant načrta:		načrt:	
		3 - Načrt gradbenih konstrukcij	
risba:		Vzdolžni prerez in tloris viadukta 6-09	
odg. vodja proj.:		id. števila	podpis
Andrej Jan, univ.dipl.inž.gr.		G-2130	
odg. projektant:		št. projekta:	vrsta projekta: IDP - SP za DPN
Dušan Rožič, univ.dipl.inž.gr.		G-2104	11-0334
projektant:		klas. oznaka:	merilo: 1:250
Miha Marinič		datum:	št. risbe: 2
revizija:		ident. oznaka:	448-5/2010 - G.220
sprememba:		opis spremembe:	datum:
01	DOPOLNJENO PO JAVNI RAZGRNITVI IN RECENZIJ		JUNIJ 2016
02	DOPOLNJENO PO JAVNI SEZNANITVI - ZA PREDLOG DPN		OKTOBER 2016
03	DOPOLNJENO PO MNIENJIH NUP		DECEMBER 2016
šifra odseka:		arhivska številka:	šifra priloge:
		000.2160	G.220
		šifra koda:	